



Consorzio di Bonifica Montana del Gargano
 Viale Cristoforo Colombo n. 243
 71121 Foggia (FG)
 www.bonificadelgargano.it
 info@bonificadelgargano.it



REALIZZAZIONE DI UN ACQUEDOTTO RURALE A SERVIZIO DELLE COMUNITA' AGRICOLE PRESENTI SUL TERRITORIO MONTANO DI MONTE SANT'ANGELO (FG)

PROGETTO DEFINITIVO

DATA: Settembre 2019
 COROGRAFIA SU BASE ORTOFOTO
 Tavola TG 02
 REV. 00
 Scala 1:10.000

REDATTO DA: Settore Tecnico - Agrario
 Consorzio di Bonifica Montana del Gargano

Il Progettista


Geom. Claudio DESTINO

Il Responsabile del Procedimento

(Dott. Agr. Luciano Ciccielli)

LEGENDA

- Nuova condotta idrica di progetto
- Condotta AQP preesistente
- Area interessata dalla realizzazione del Serbatoio di Accumulo
- Area interessata dalla realizzazione dell'Impianto di Sollevamento

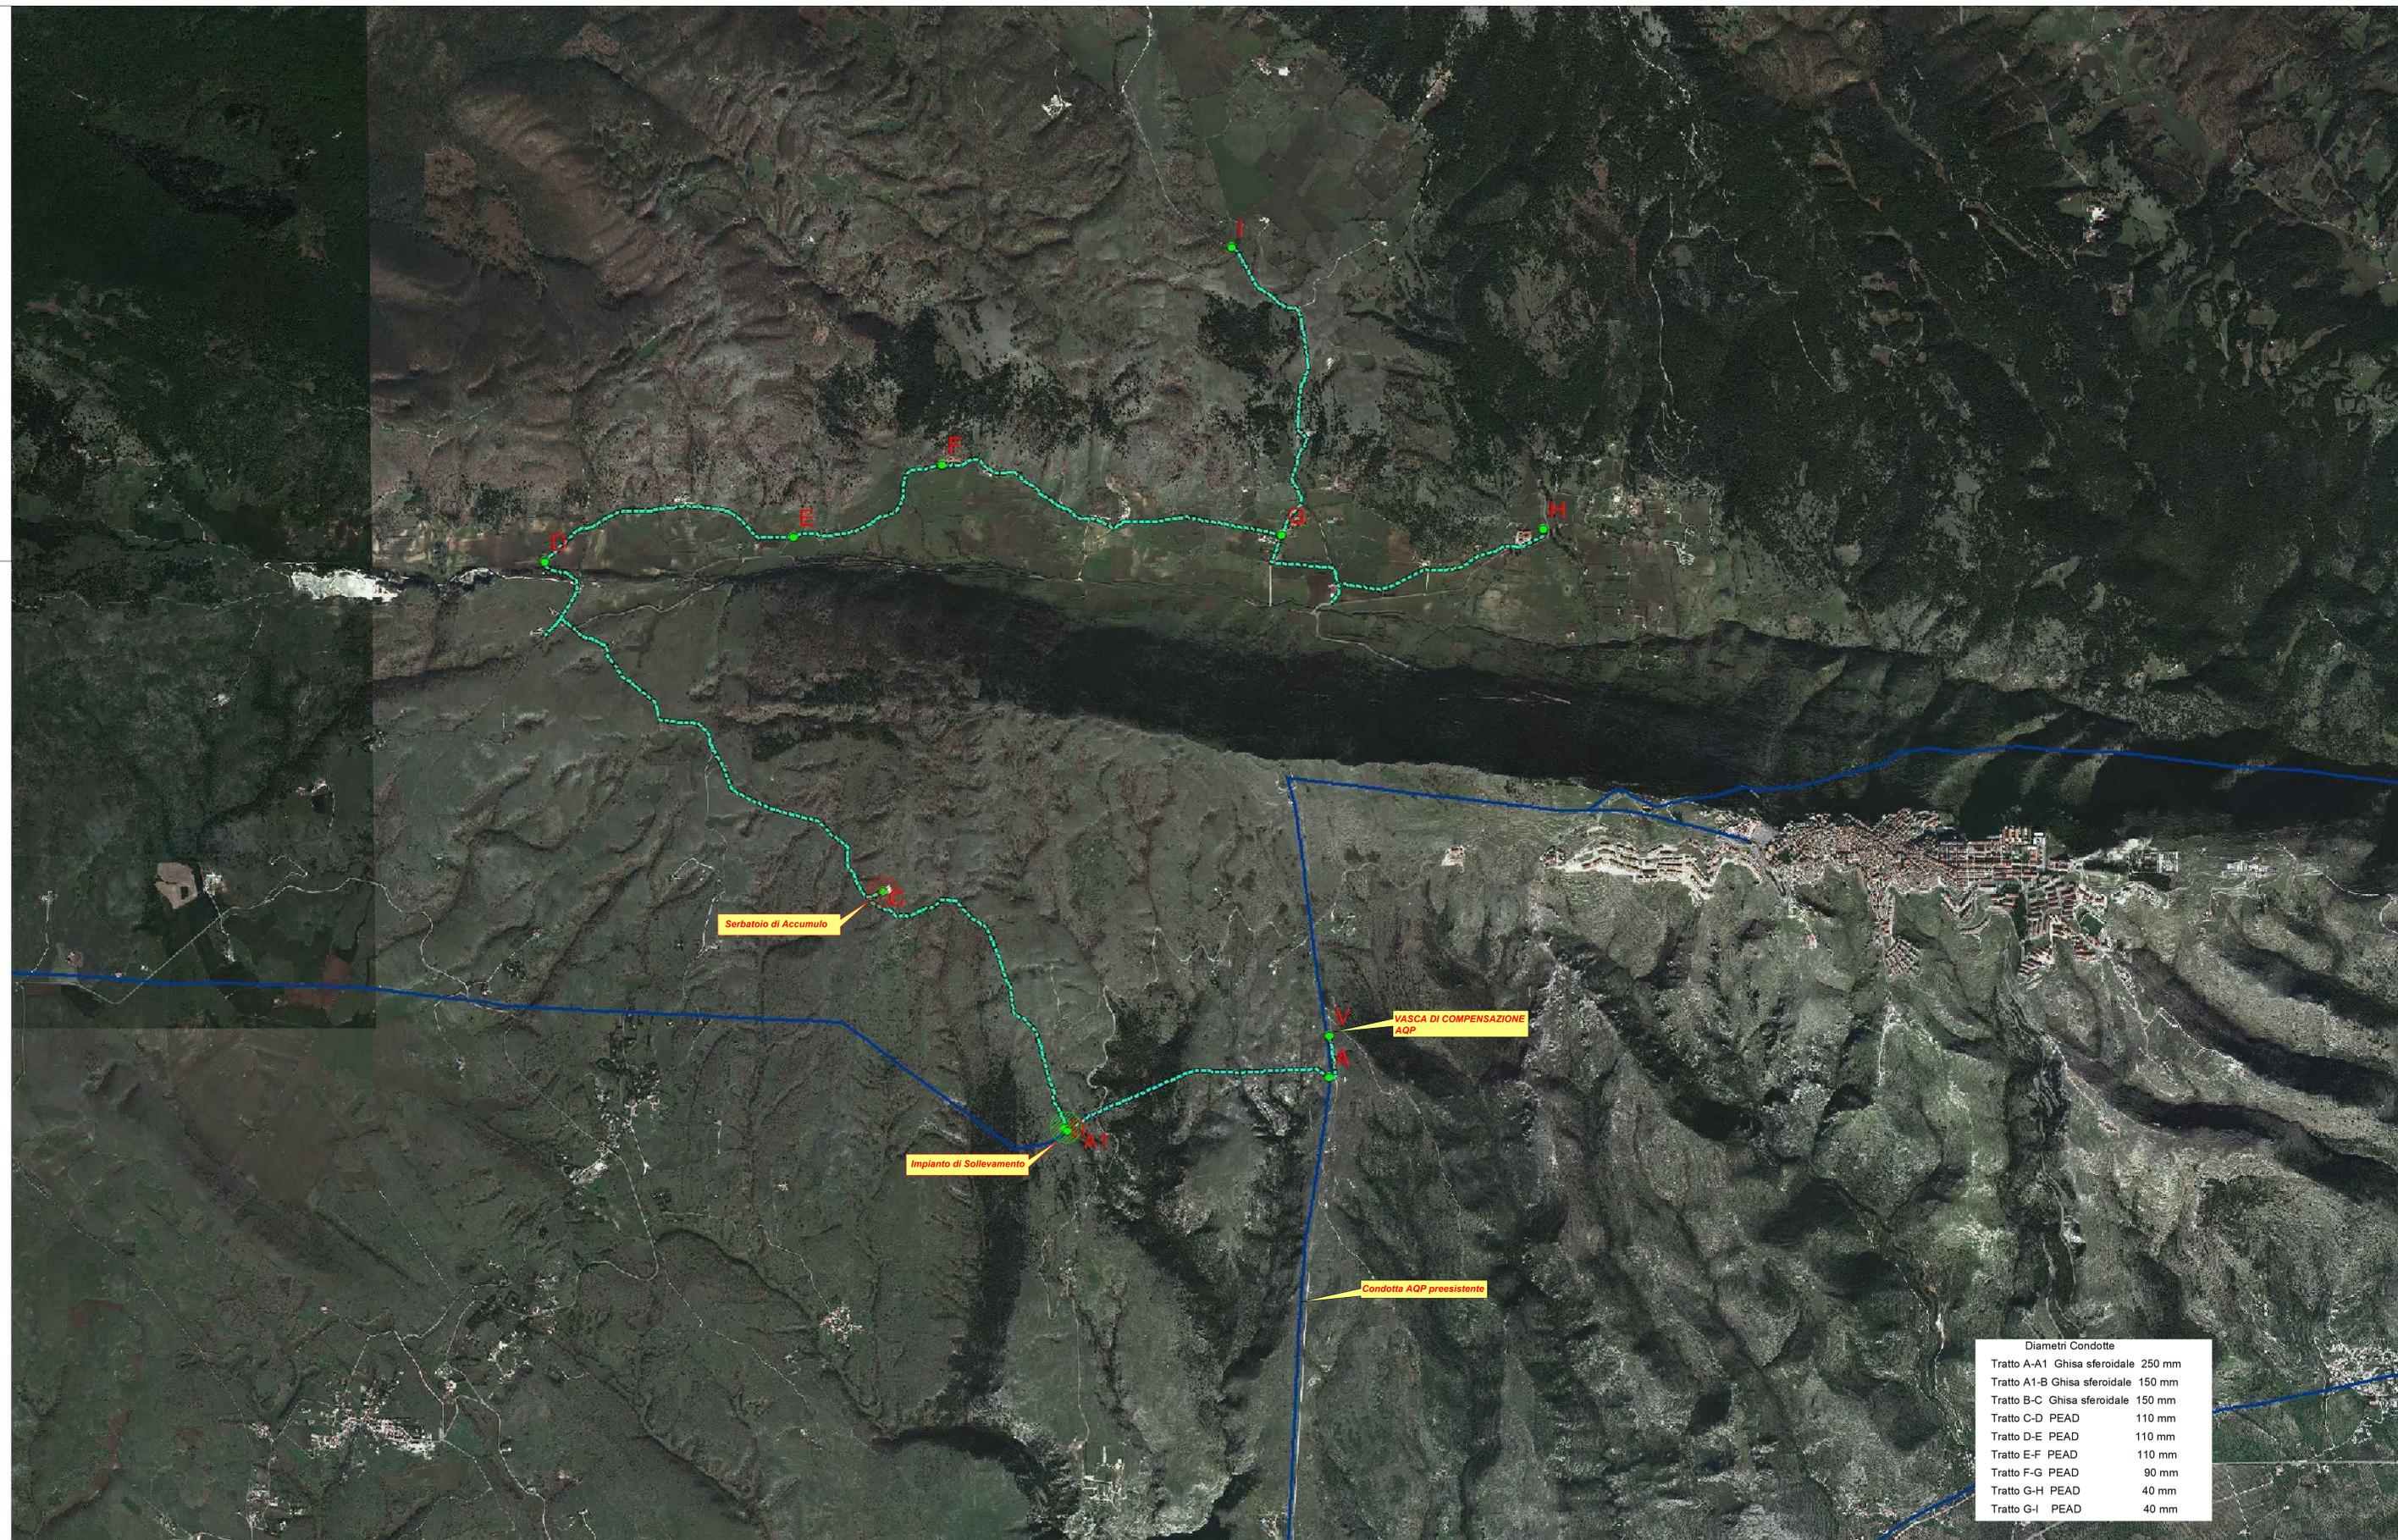

Diametri Condotte	
Tratto A-A1	Ghisa sferoidale 250 mm
Tratto A1-B	Ghisa sferoidale 150 mm
Tratto B-C	Ghisa sferoidale 150 mm
Tratto C-D	PEAD 110 mm
Tratto D-E	PEAD 110 mm
Tratto E-F	PEAD 110 mm
Tratto F-G	PEAD 90 mm
Tratto G-H	PEAD 40 mm
Tratto G-I	PEAD 40 mm