




Consorzio di Bonifica Montana del Gargano
 Viale Cristoforo Colombo n. 243
 71121 Foggia (FG)
www.bonificadelgargano.it
info@bonificadelgargano.it

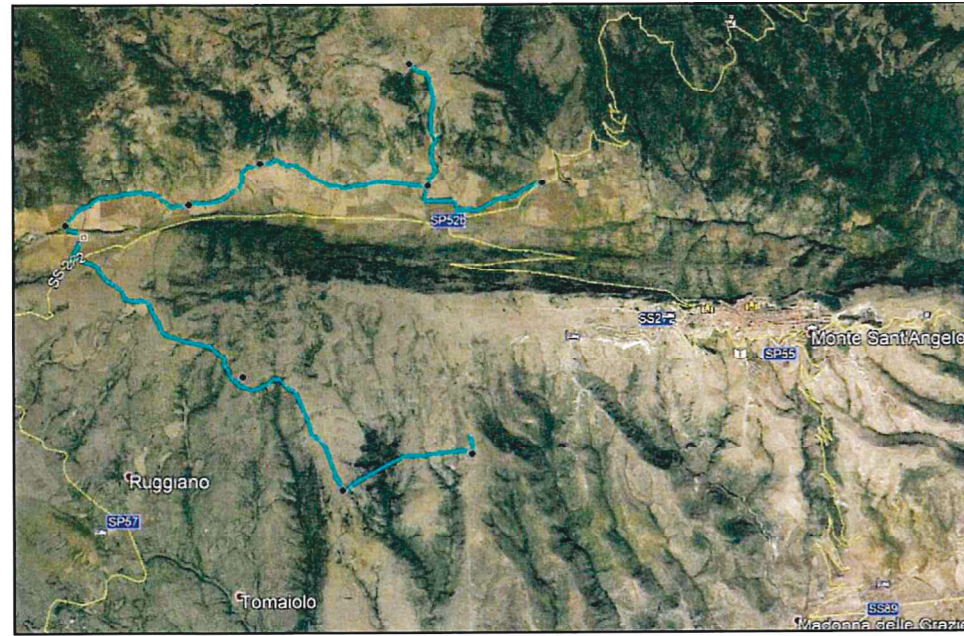

REALIZZAZIONE DI UN ACQUEDOTTO RURALE A SERVIZIO DELLE COMUNITA' AGRICOLE PRESENTI SUL TERRITORIO MONTANO DI MONTE SANT'ANGELO (FG)

PROGETTO DEFINITIVO


DATA: Settembre 2019	PROFILO LONGITUDINALE TRATTO B-C	Tavola TG 05
REV. 00		Scala 1:1000/10.000

REDATTO DA : Settore Tecnico - Agrario
 Consorzio di Bonifica Montana del Gargano


Il Progettista
 Geom. Claudio DESTINO

Progetto strutturale e Calcolo idraulico
 Ing. Roberto SALICE

Il Responsabile del Procedimento
 (Dott. Agr. Luciano Ciciretti)

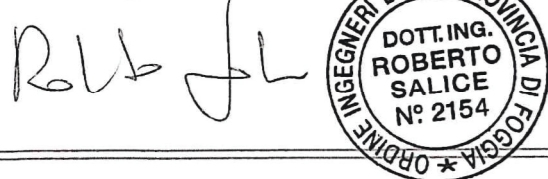

Pianta chiave

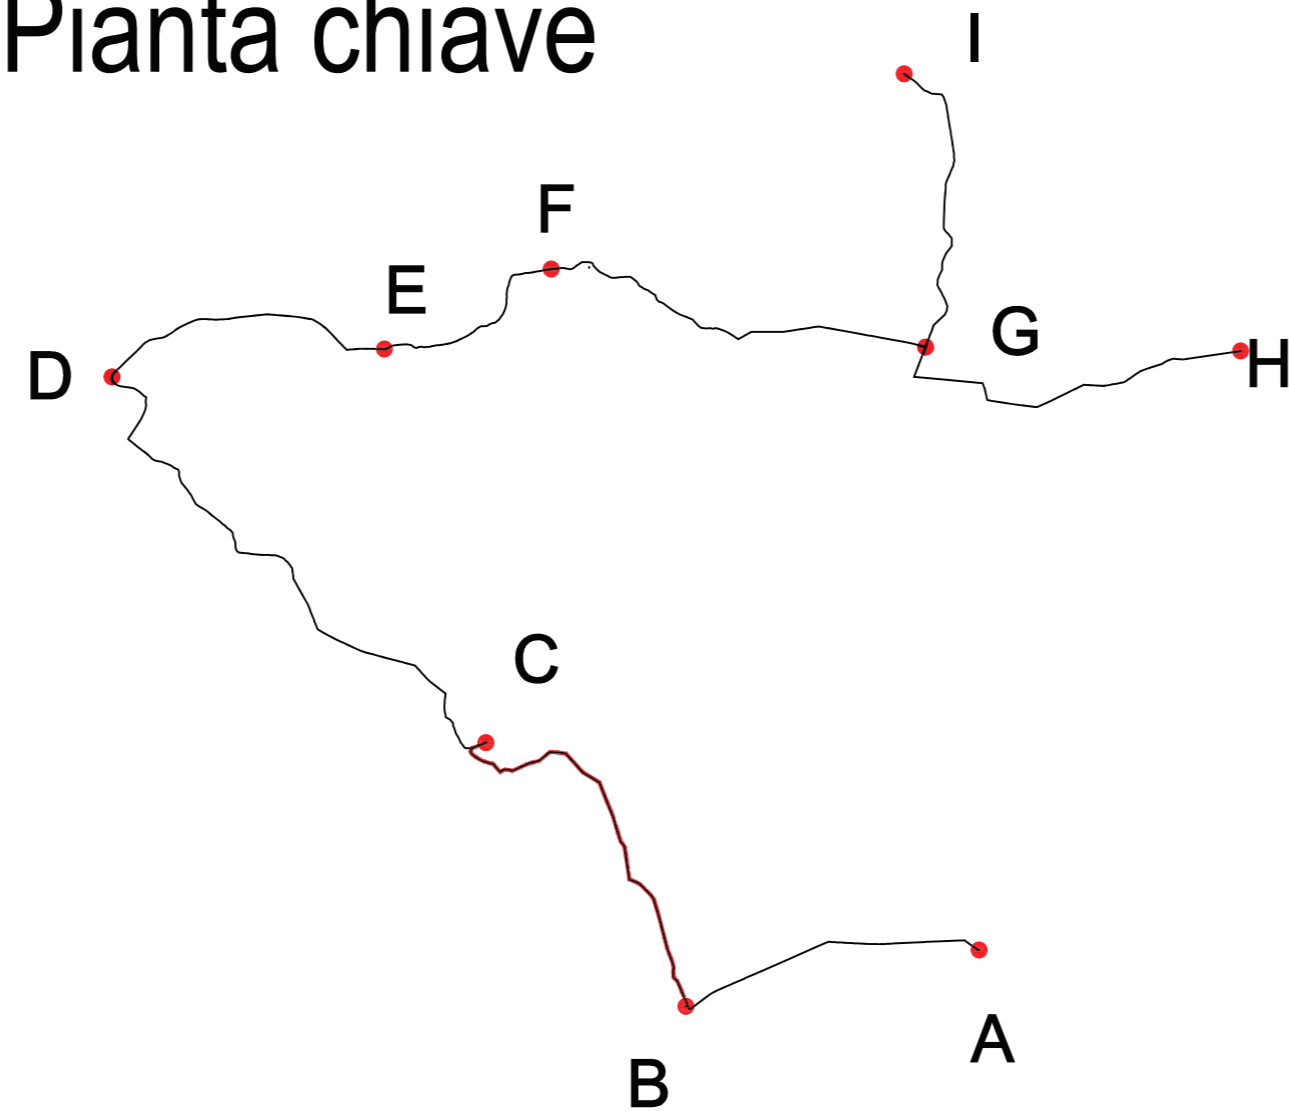

LEGENDA

- Scarico
- Sfiato
- Blocco di ancoraggio
- Pozzetto in calcestruzzo
- Andamento condotta
- Andamento piezometrica

TRATTO BC

