



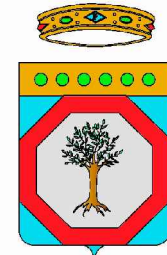

Consorzio di Bonifica Montana del Gargano
 Viale Cristoforo Colombo n. 243
 71121 Foggia (FG)
 www.bonificadelgargano.it
 info@bonificadelgargano.it

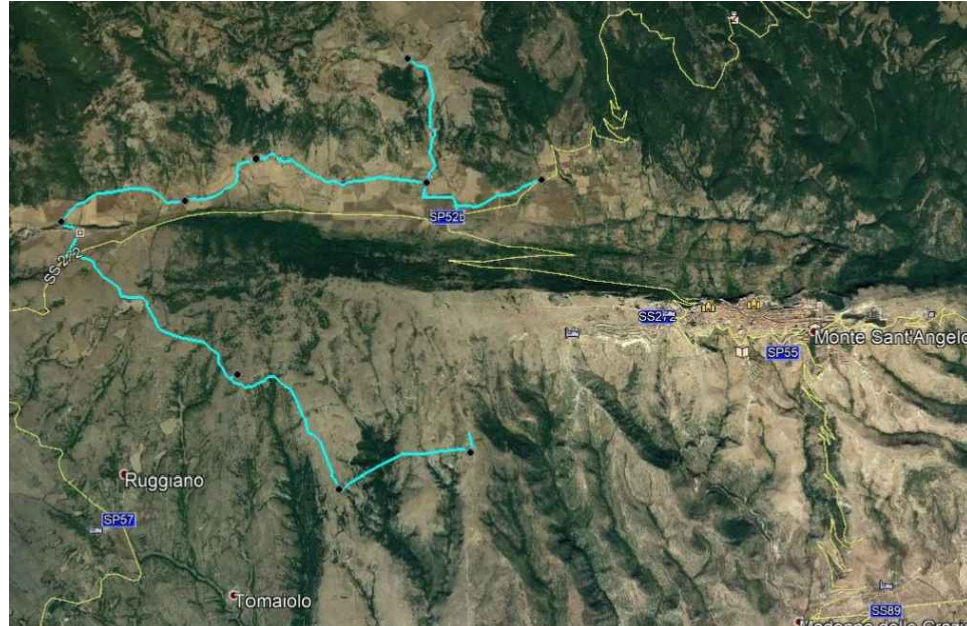


REALIZZAZIONE DI UN ACQUEDOTTO RURALE A SERVIZIO DELLE COMUNITA' AGRICOLE PRESENTI SUL TERRITORIO MONTANO DI MONTE SANT'ANGELO (FG)

PROGETTO DEFINITIVO


DATA: Settembre 2019	IMPIANTO DI SOLLEVAMENTO PIANTE - PROSPETTI - SEZIONI	Tavola TG 13
REV. 00		
REDATTO DA : Settore Tecnico - Agrario Consorzio di Bonifica Montana del Gargano		

Il Progettista
 Geom. Claudio DESTINO


Il Responsabile del Procedimento
 (Dot. Agr. Luciano CICIRETTI)

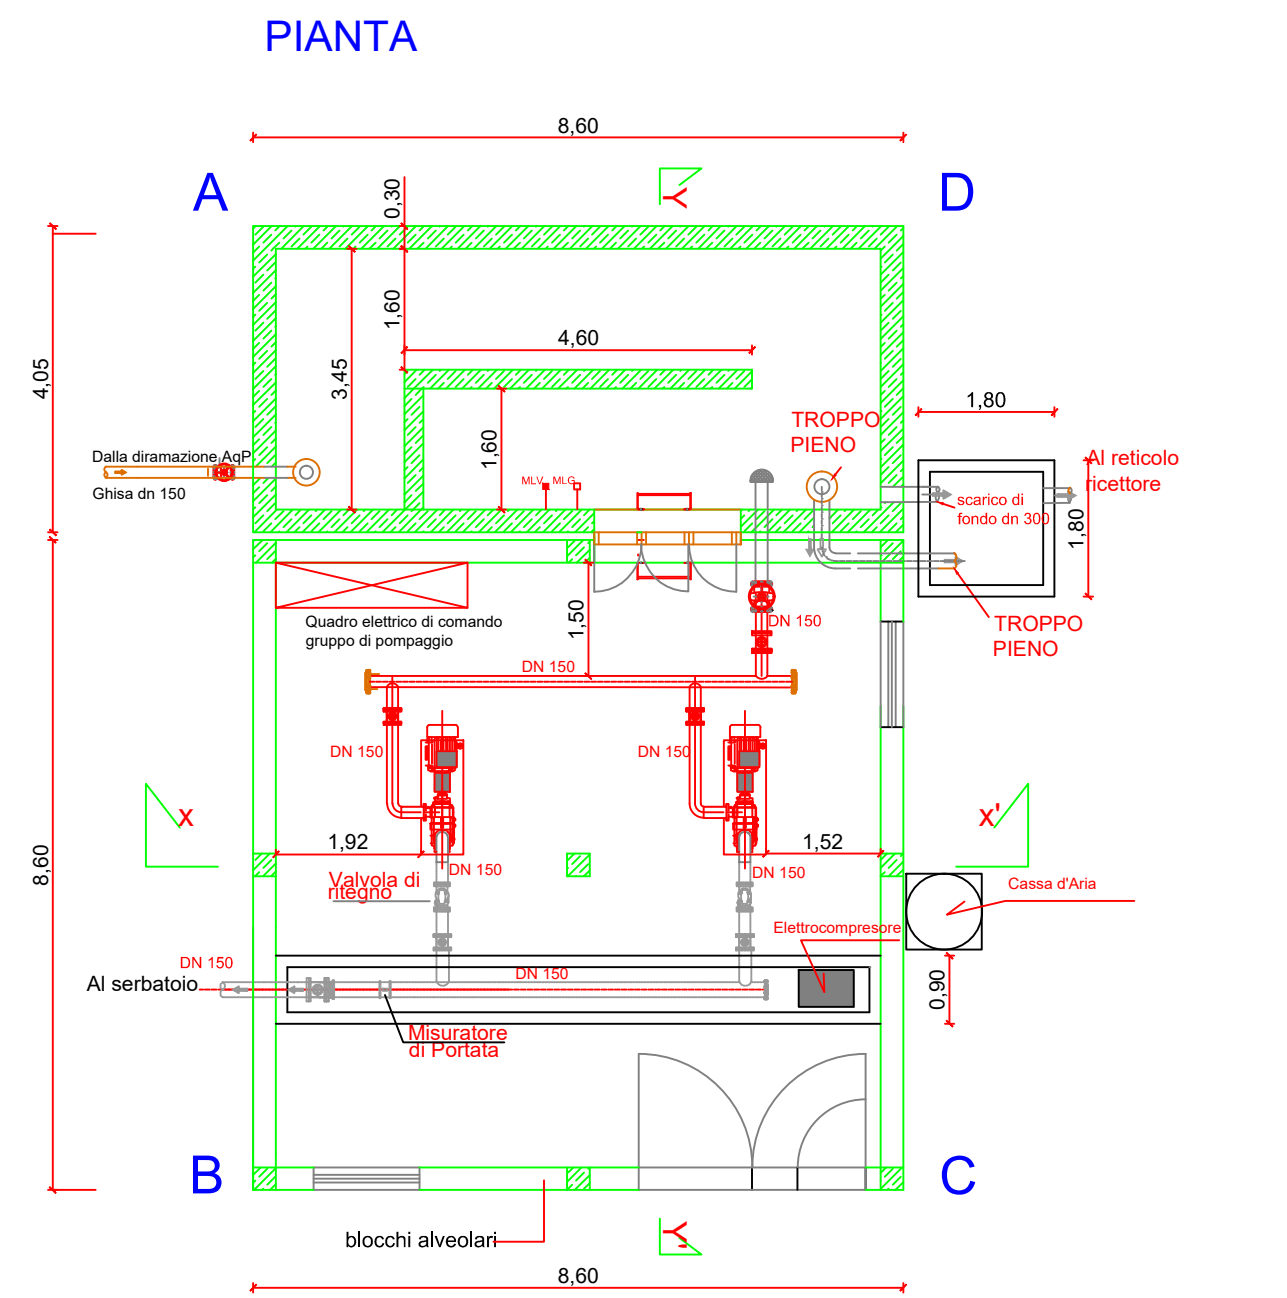


SEZIONE X-X'

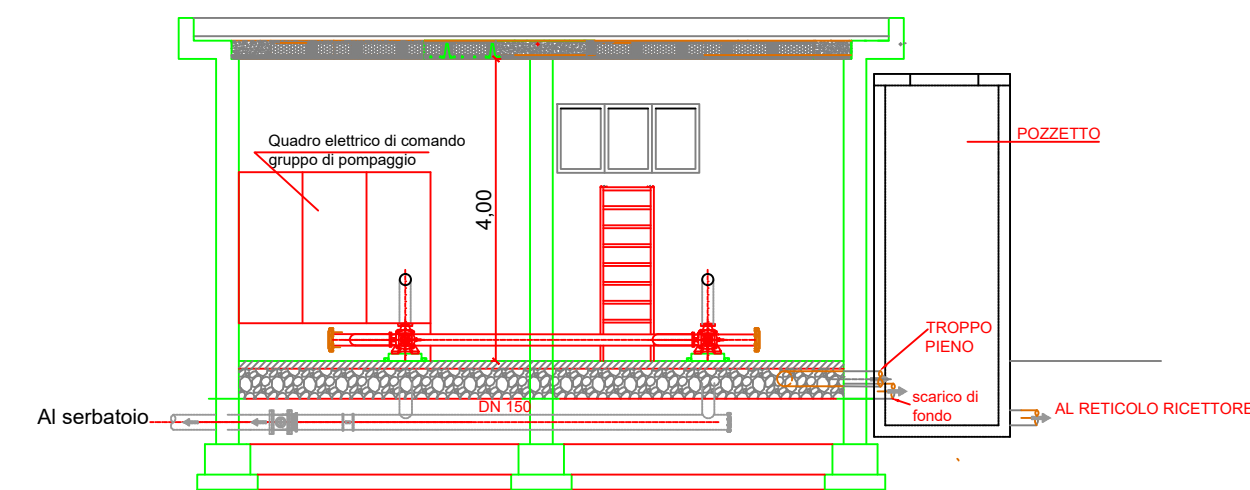


PIANTA DELLA COPERTURA

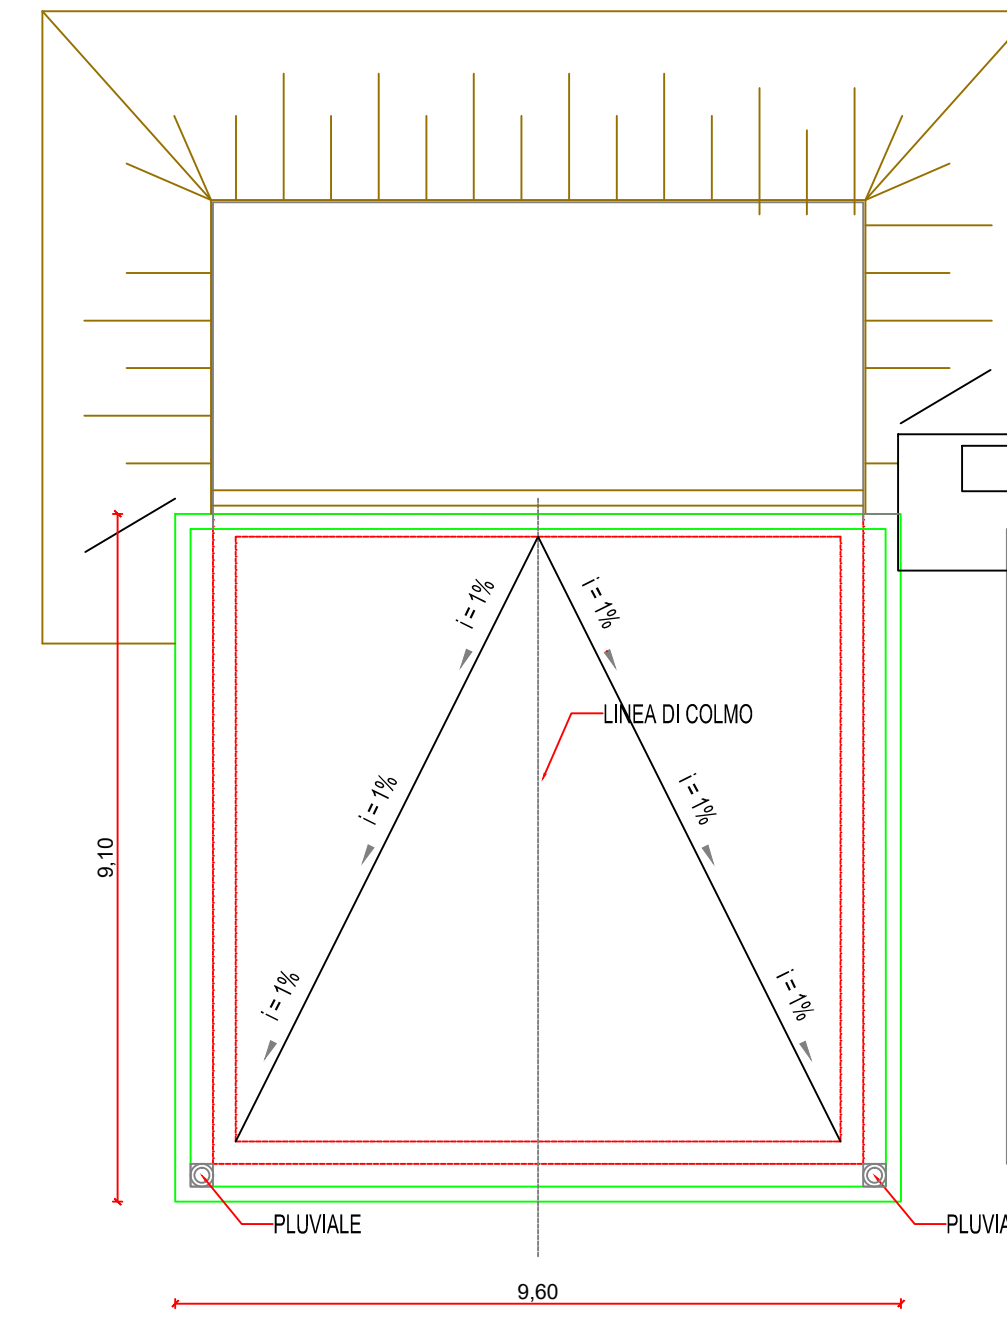


SEZIONE Y-Y'

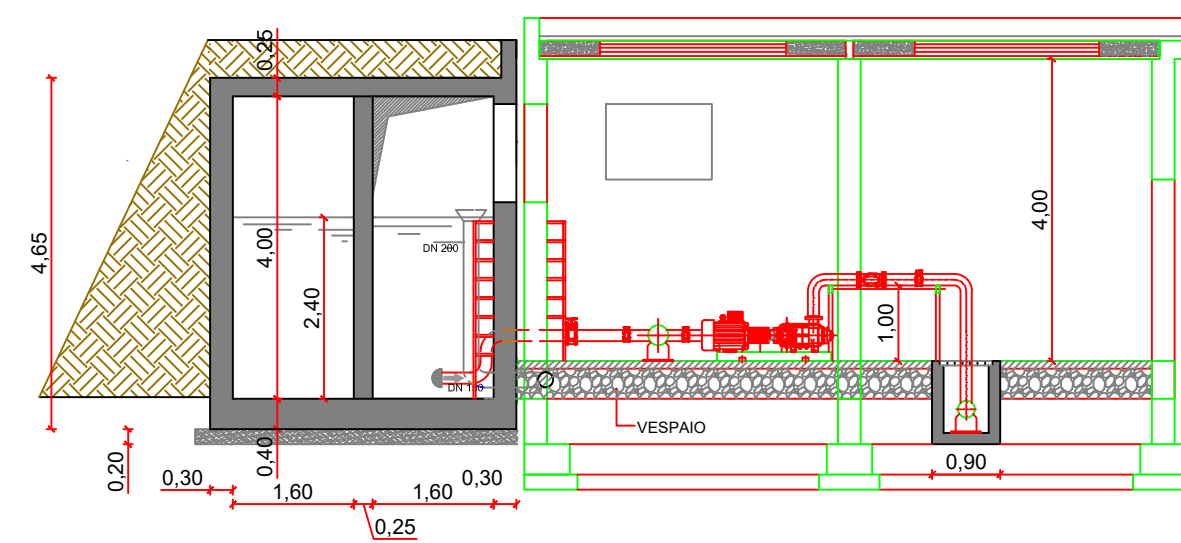


PROSPETTO A-B

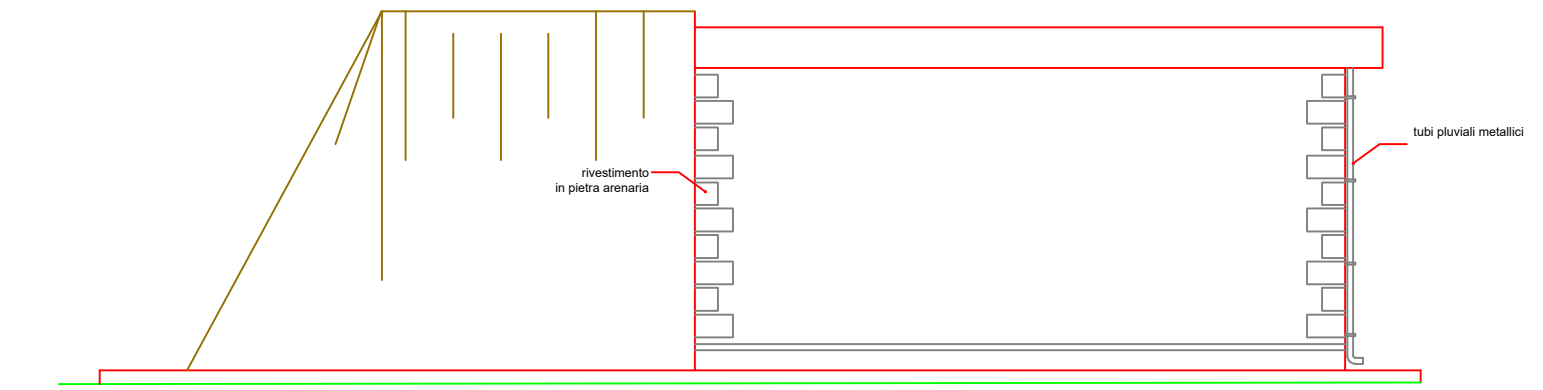

PROSPETTO B-C

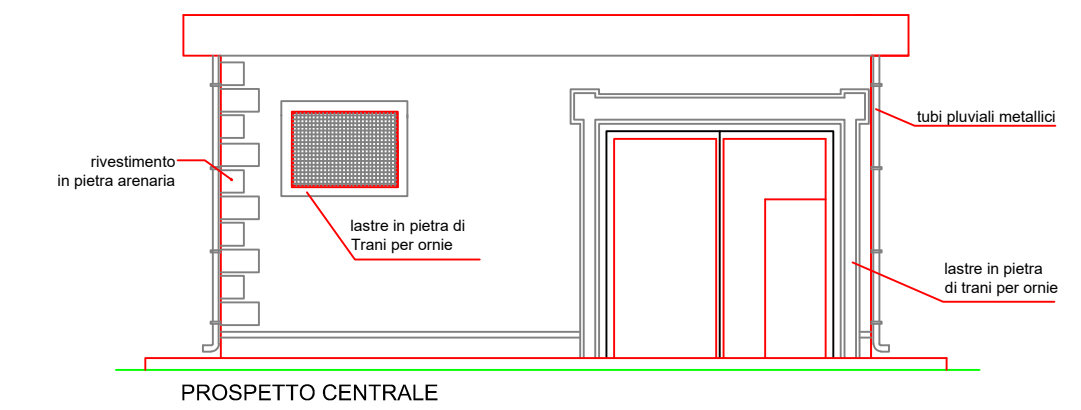

PROSPETTO C-D

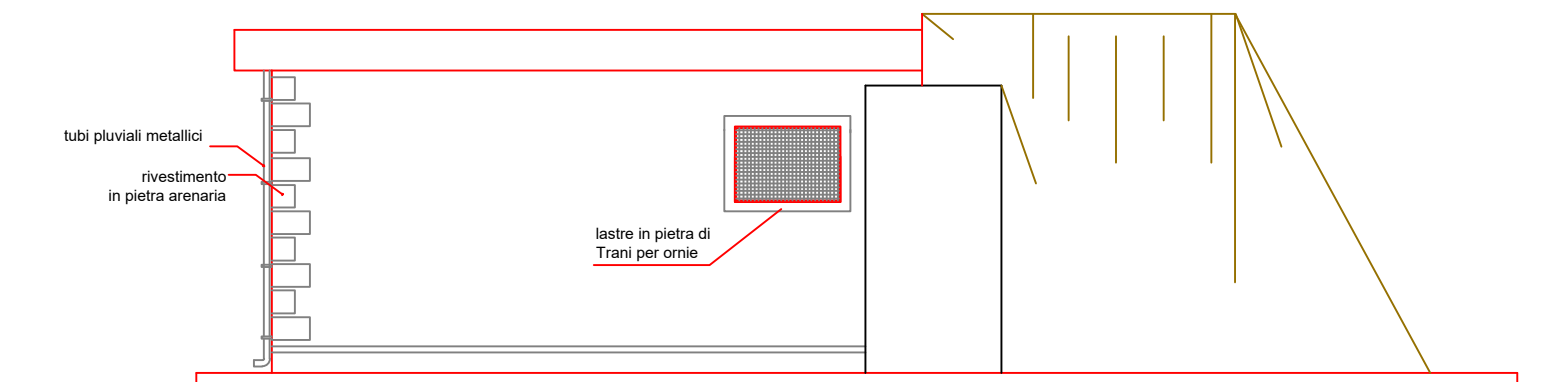

PROSPETTO D-A

