

Consorzio di Bonifica Montana del Gargano
 Viale Cristoforo Colombo n. 243
 71121 Foggia (FG)
 www.bonificadelgargano.it
 info@bonificadelgargano.it




REALIZZAZIONE DI UN ACQUEDOTTO RURALE A SERVIZIO DELLE COMUNITA' AGRICOLE PRESENTI SUL TERRITORIO MONTANO DI MONTE SANT'ANGELO (FG)

PROGETTO DEFINITIVO

DATA: Settembre 2019 IMPIANTO DI SOLLEVAMENTO CARPENTERIE Tavola TG 15
 REV. 00 Scala: 1:50

REDATTO DA: Settore Tecnico - Agrario
 Consorzio di Bonifica Montana del Gargano

Il Progettista
 Geom. Claudio DESTINO


Progetto strutturale e Calcolo Idraulico
 Ing. Roberto SALICE

Il Responsabile del Procedimento
 (Dott. Agr. Luciano Cicirelli)




CARPENTERIA IMPIANTO DI SOLLEVAMENTO_ SCALA 1:50


Carpenteria (+3.75)

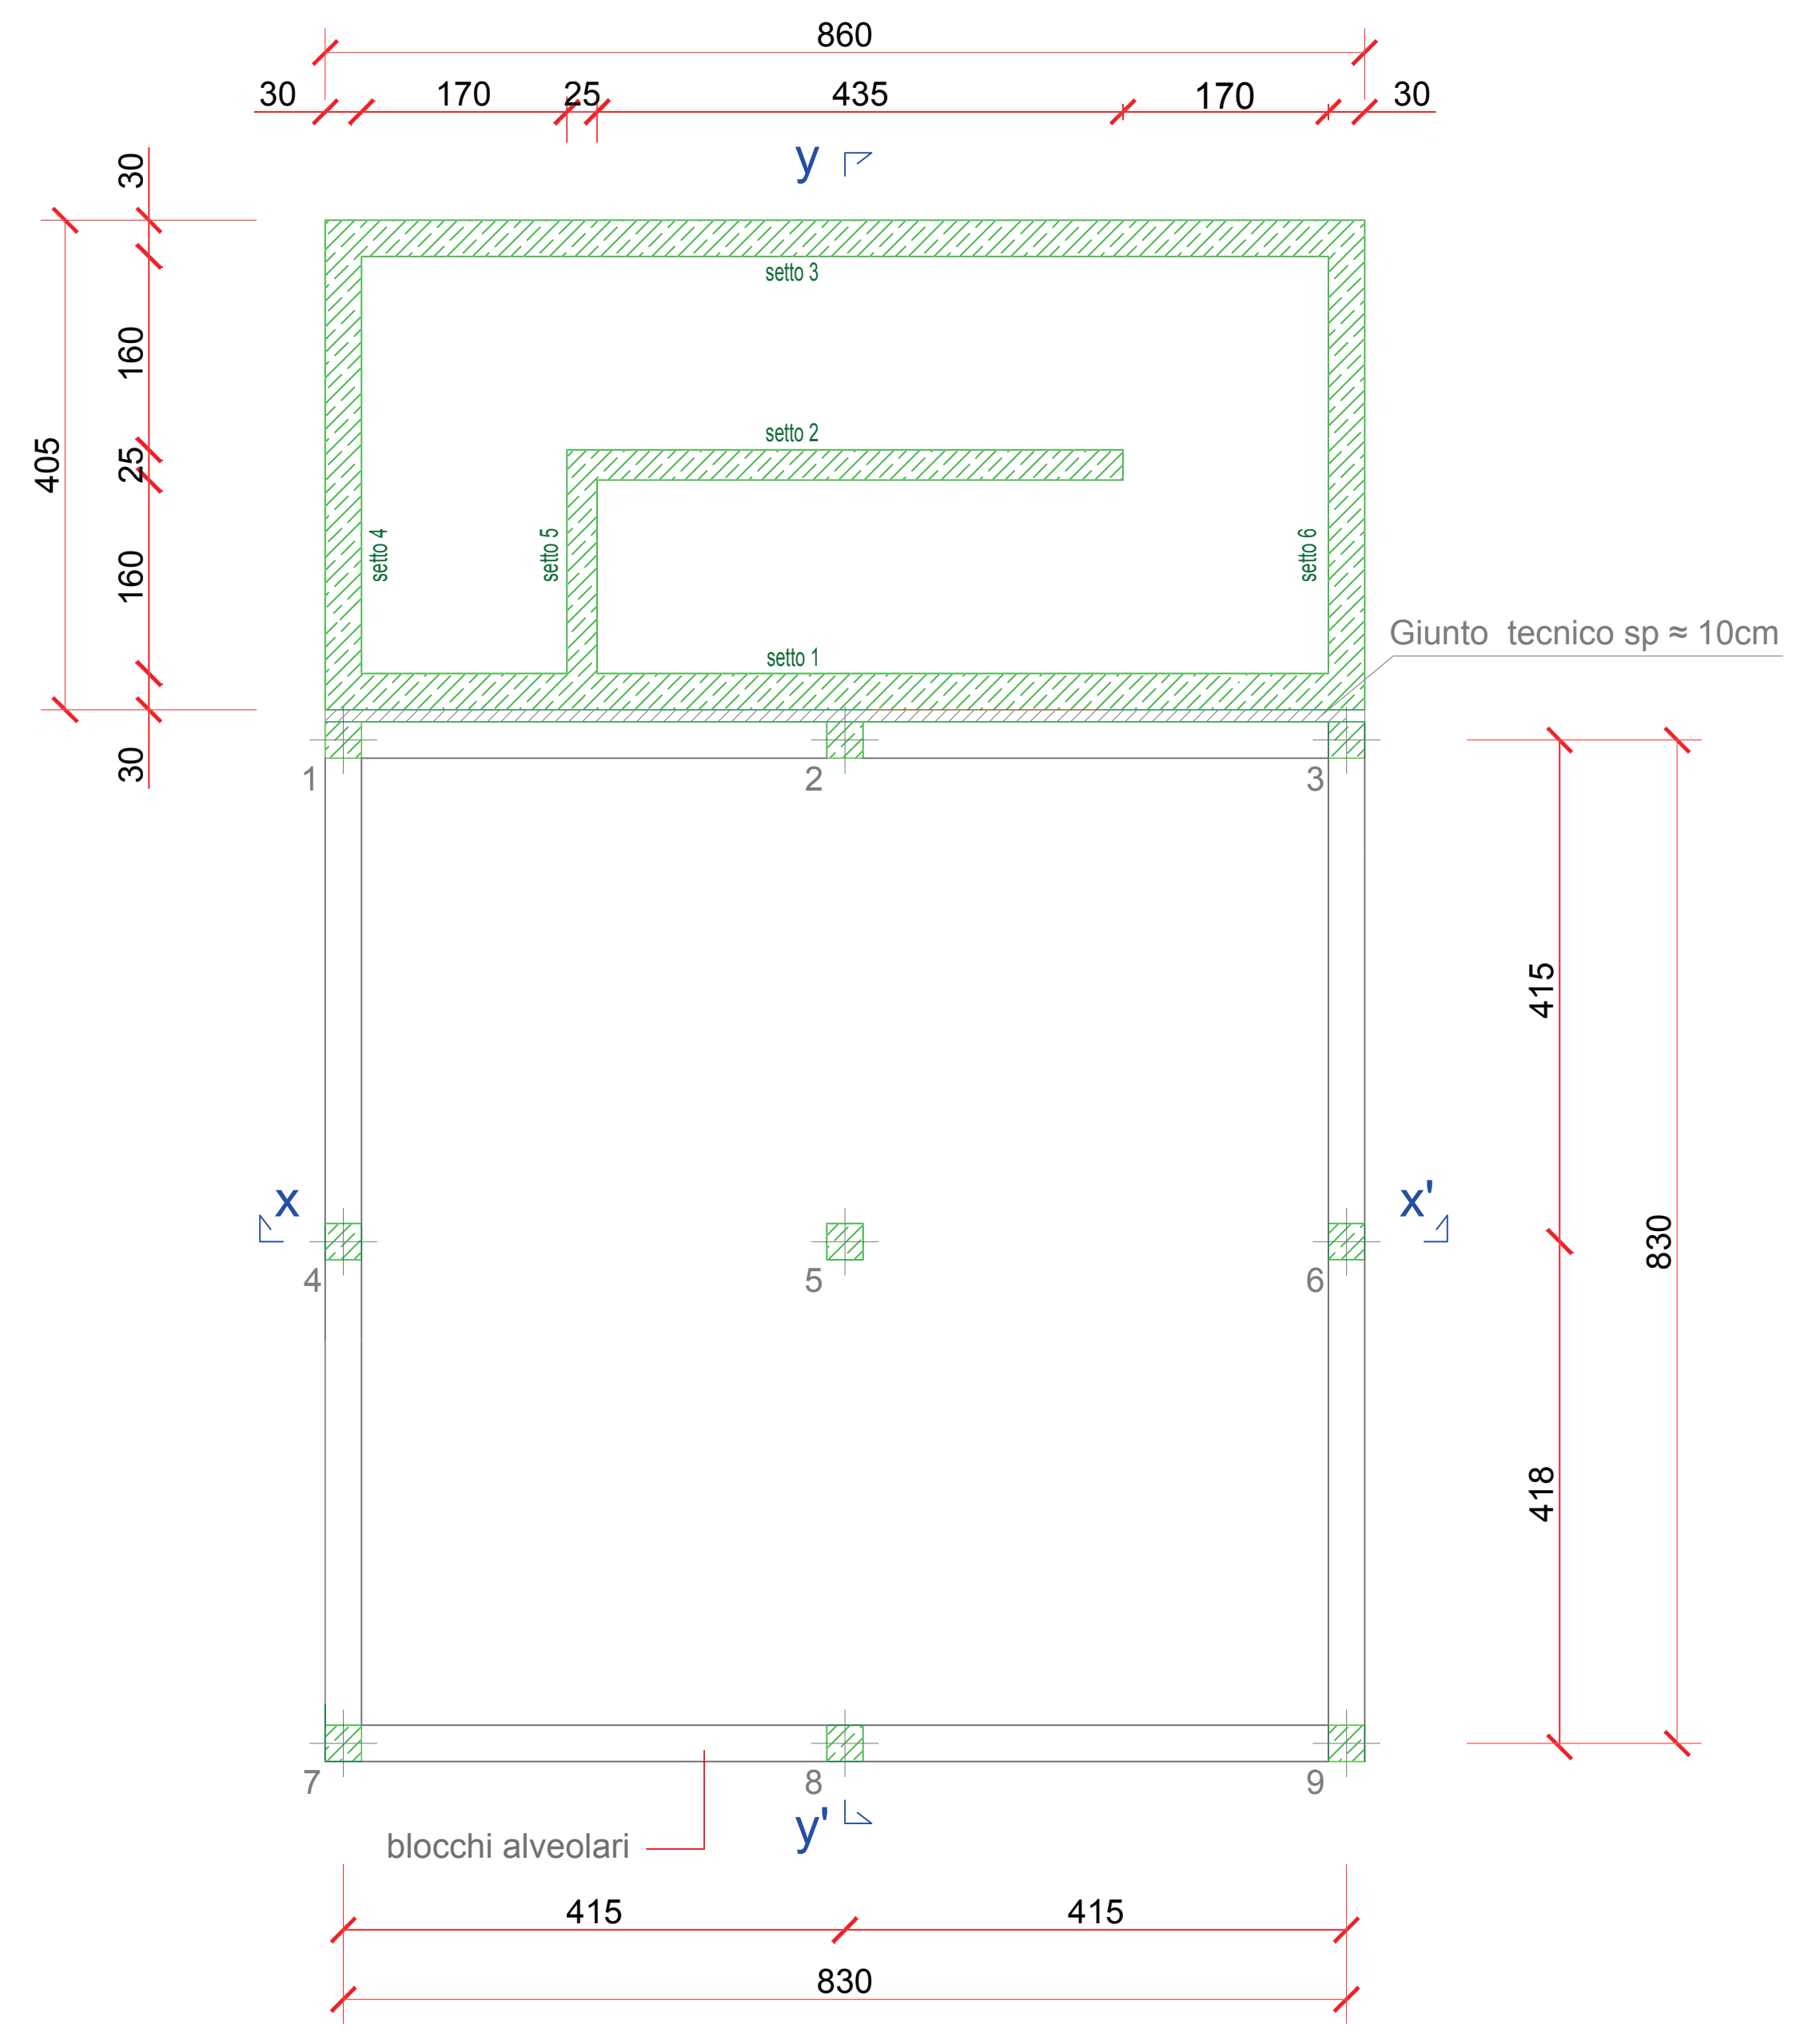


Carpenteria (+4.25)

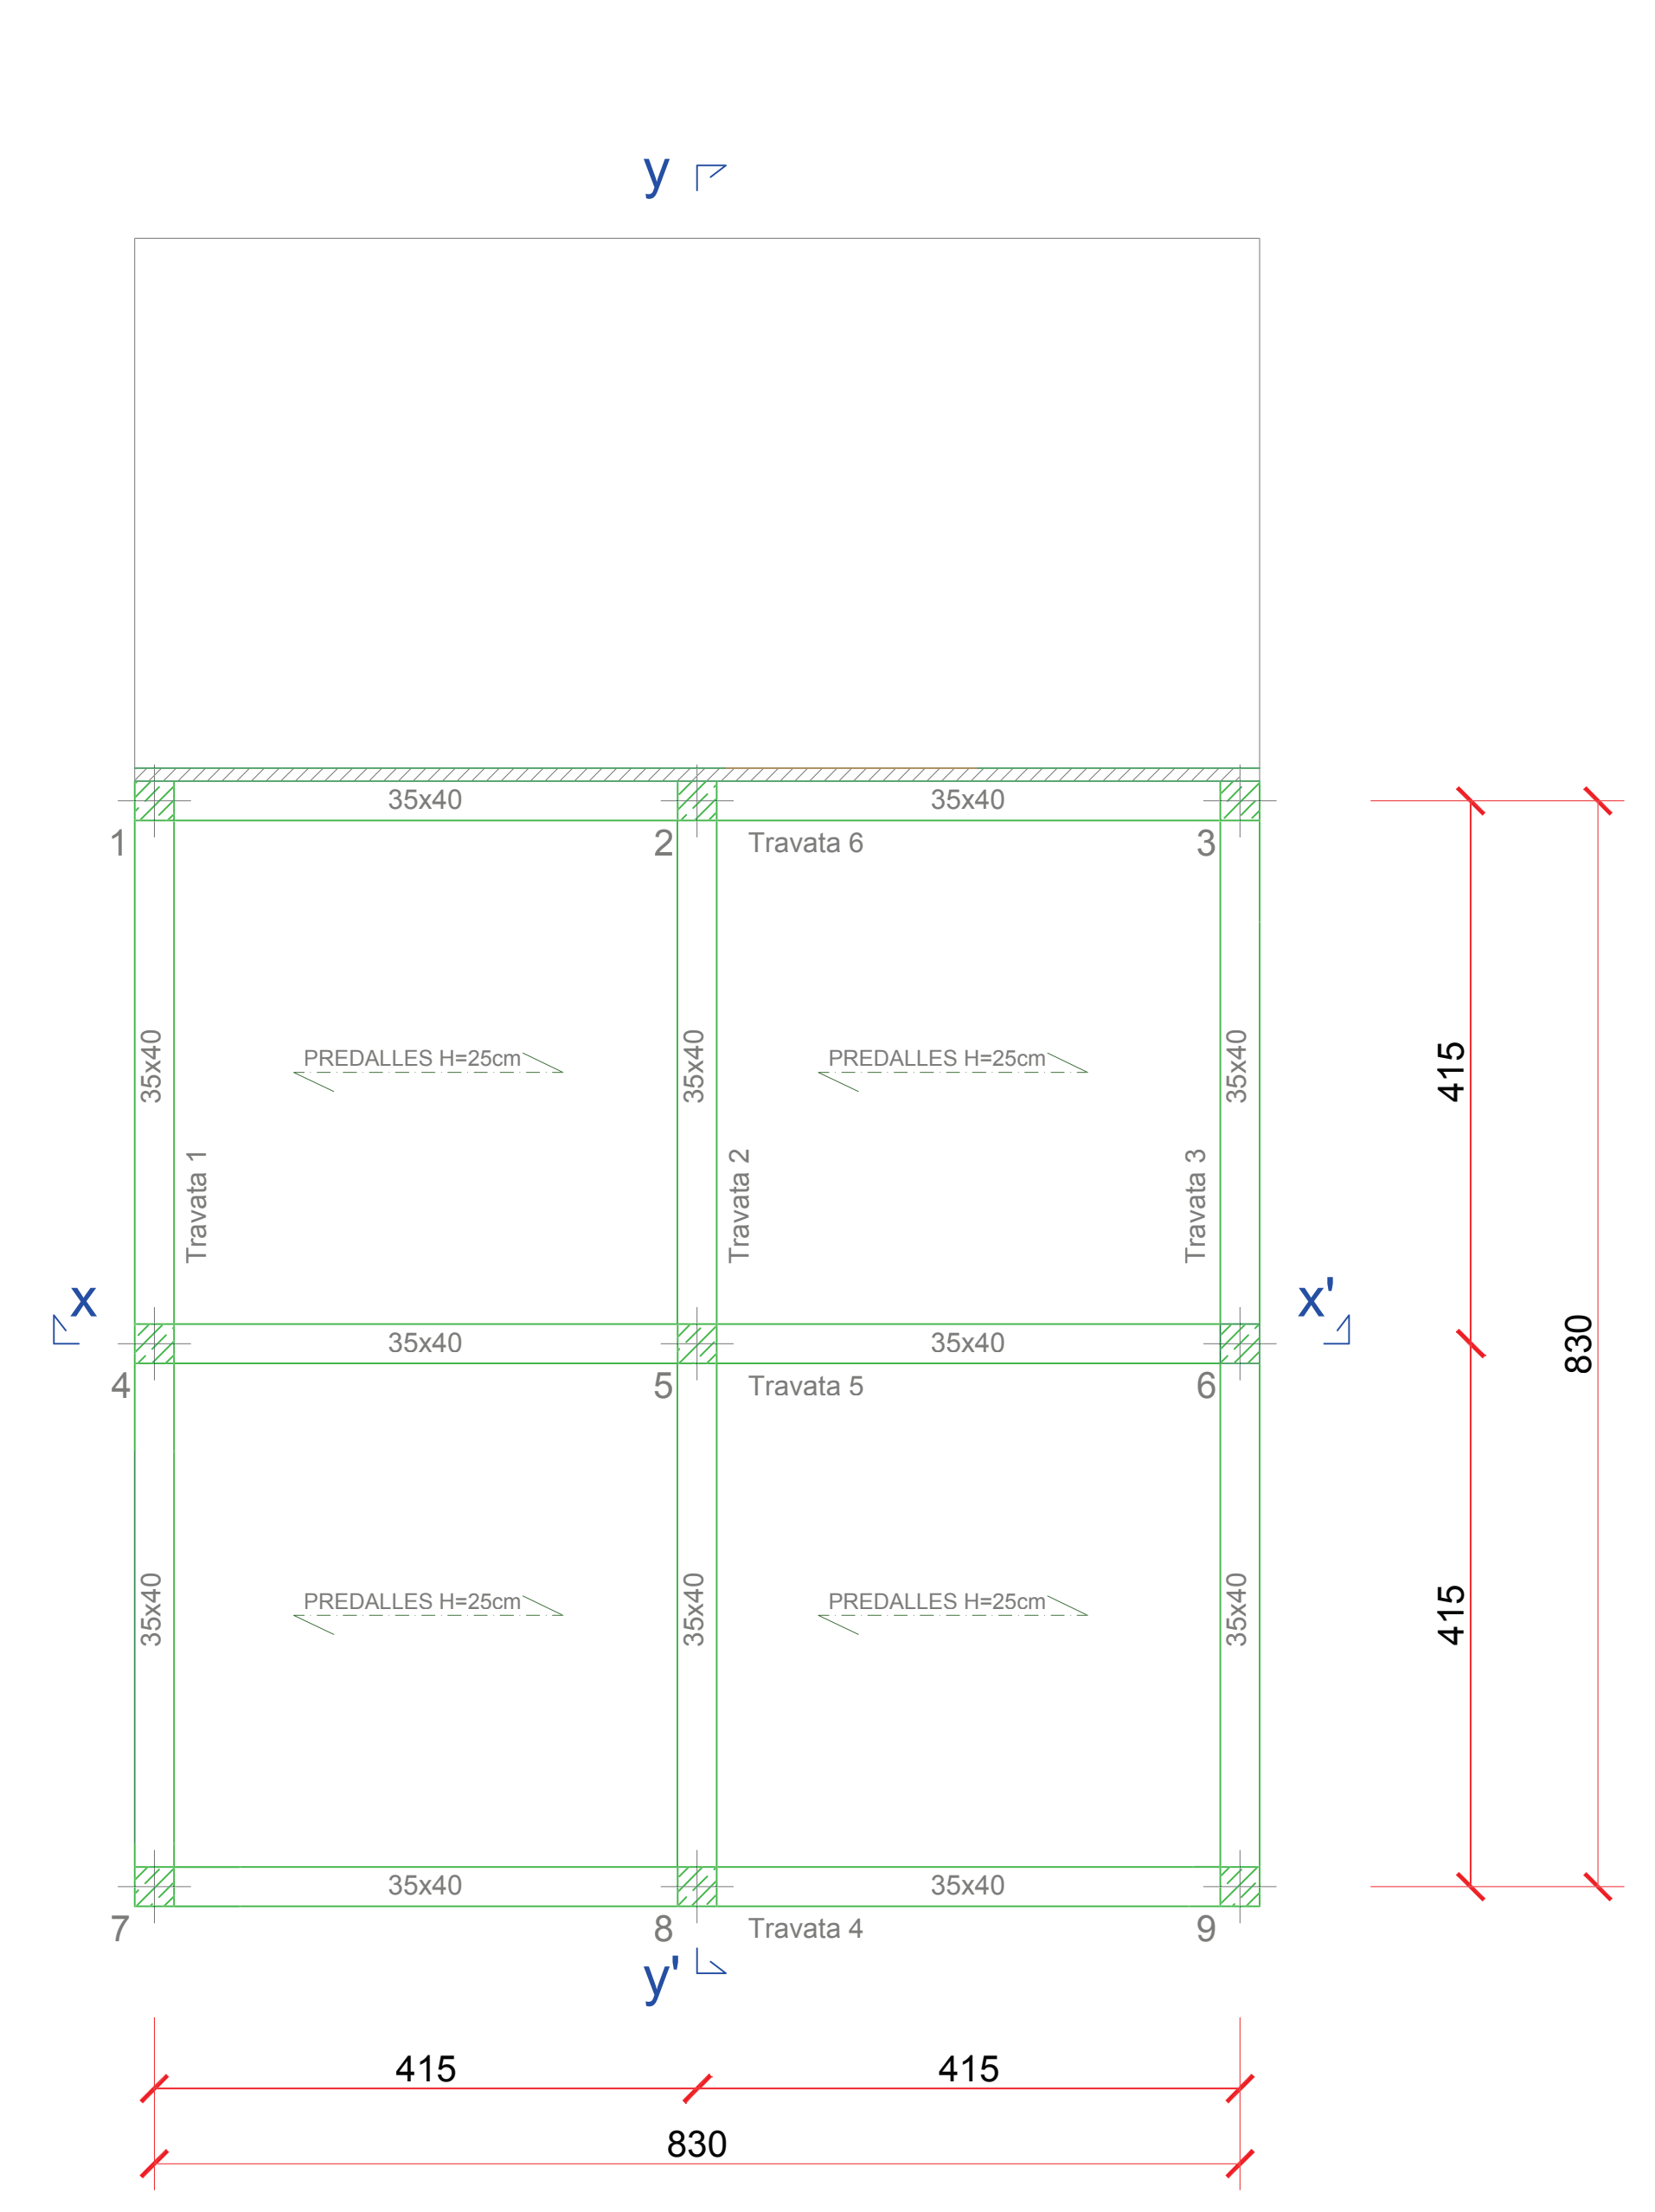


Carpenteria Fondazione (-0.50)

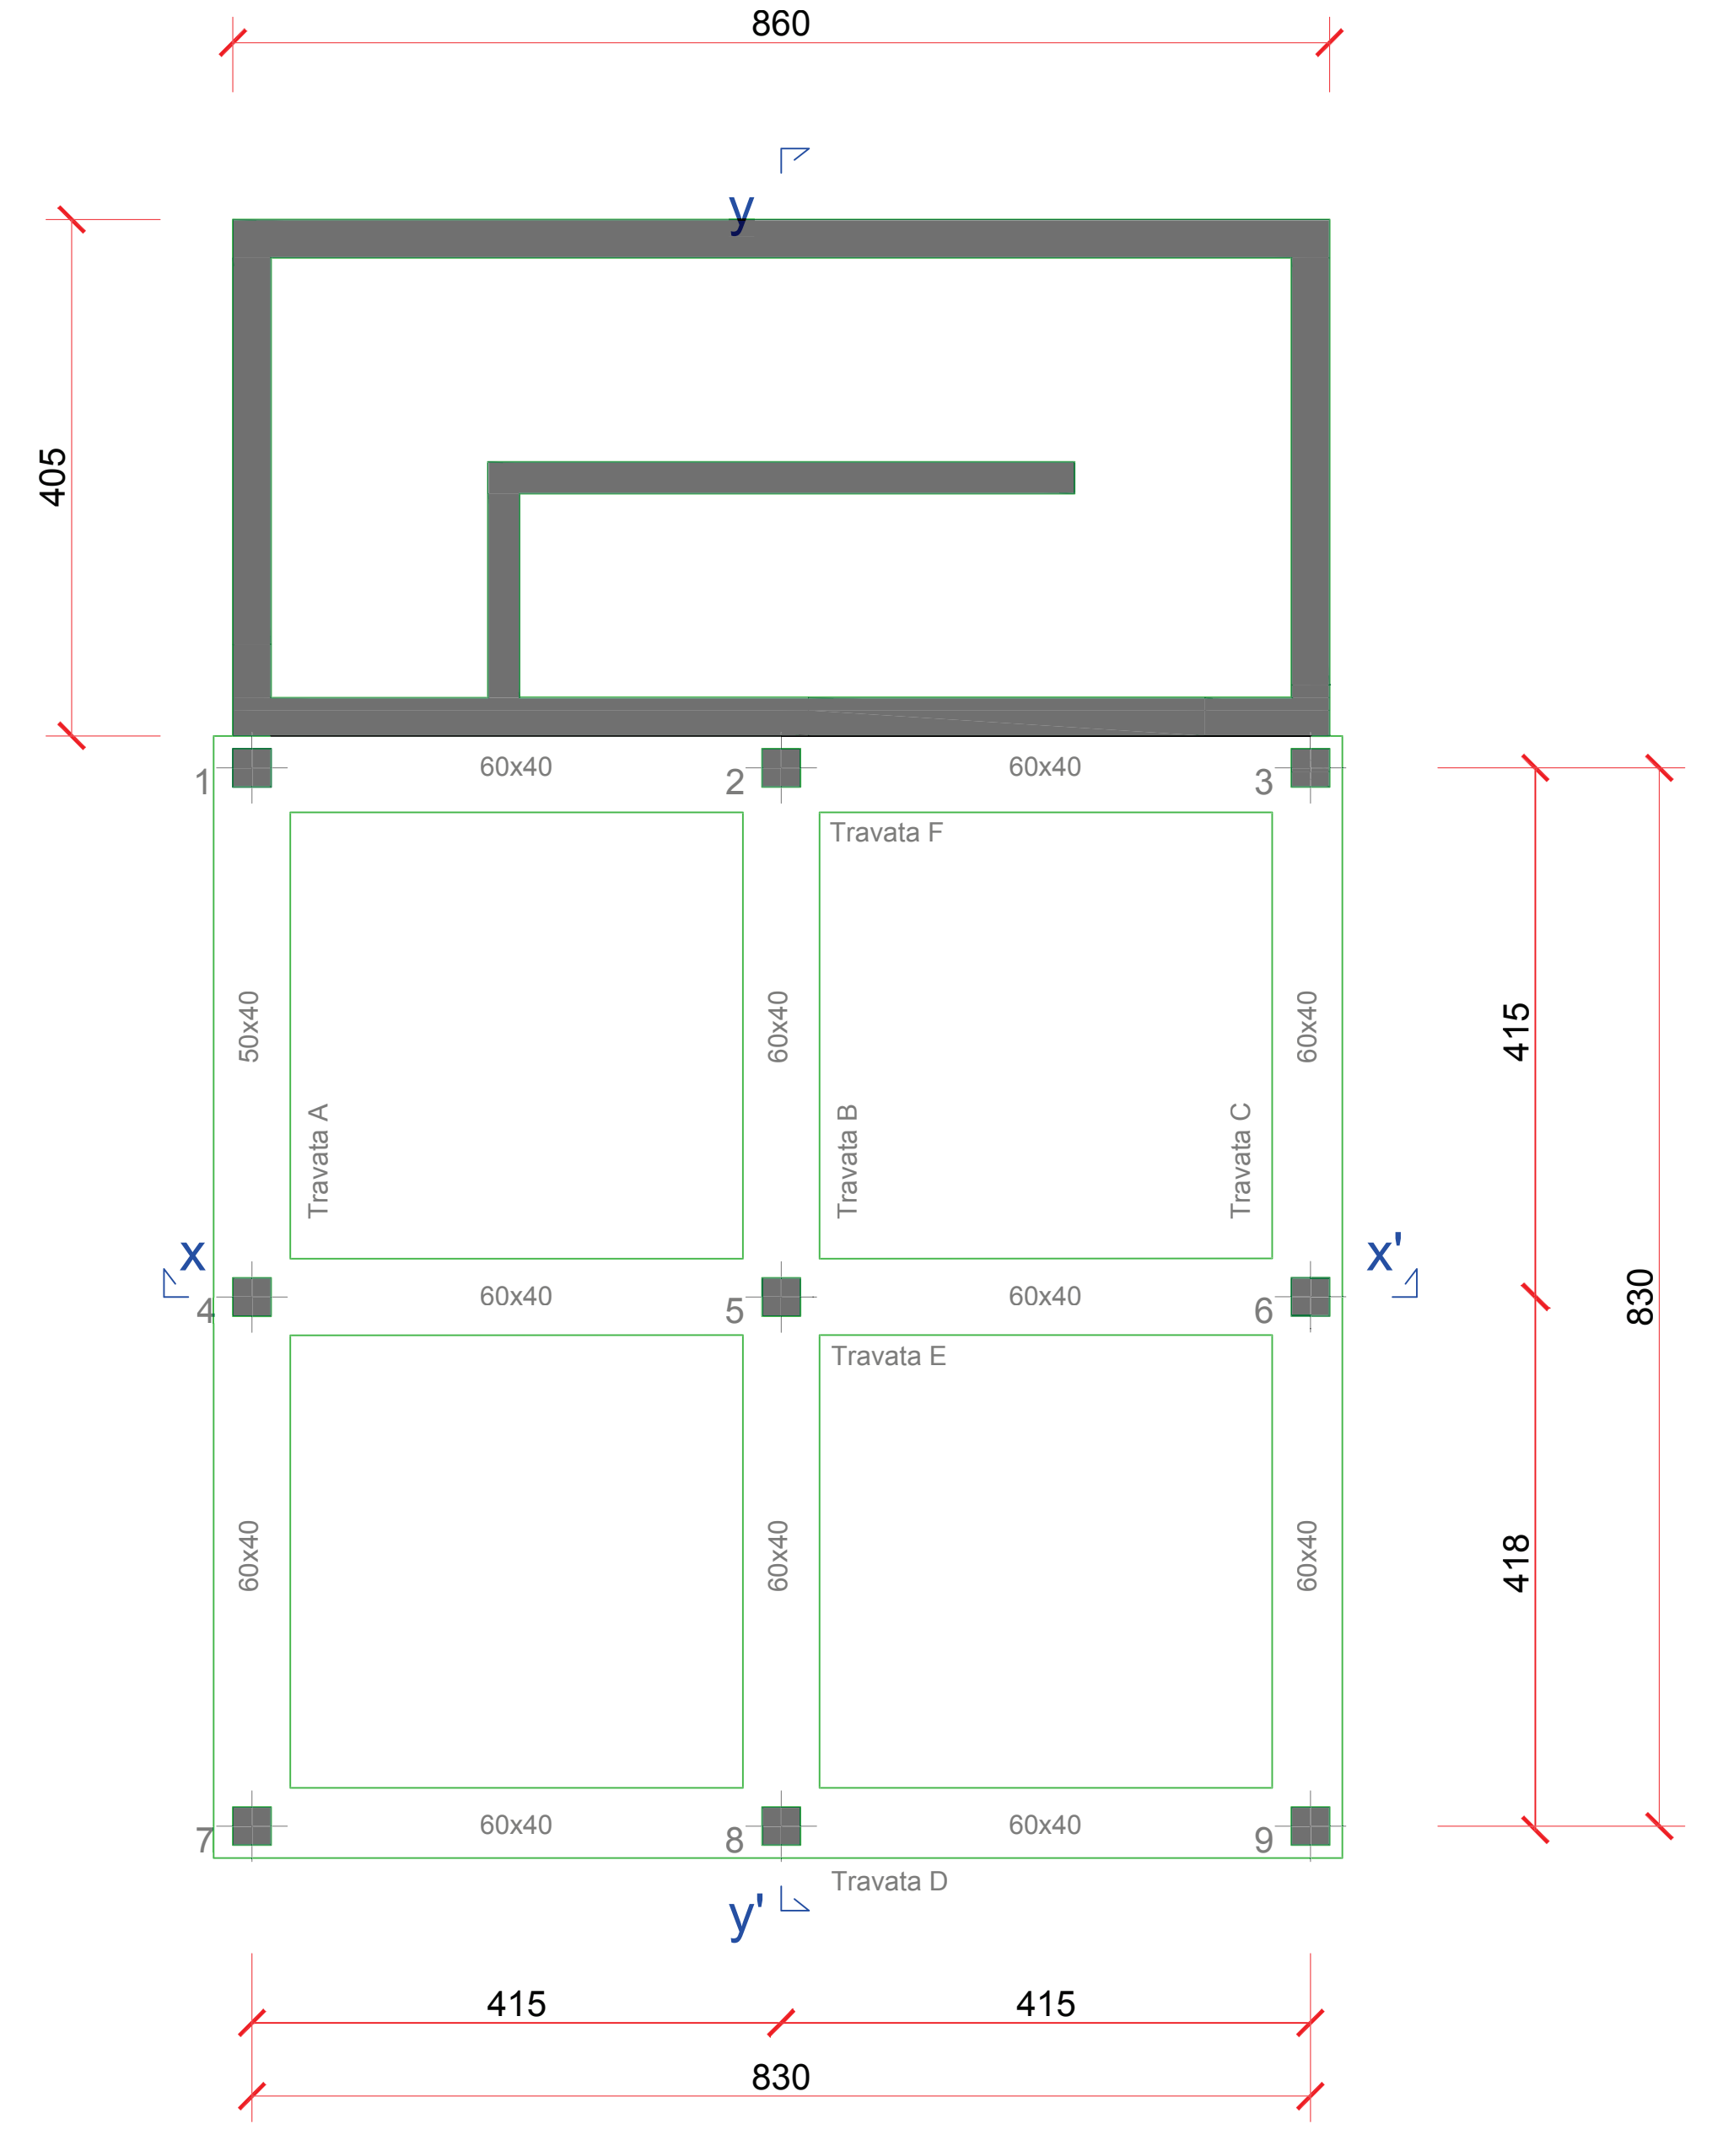

sezione Y - Y'

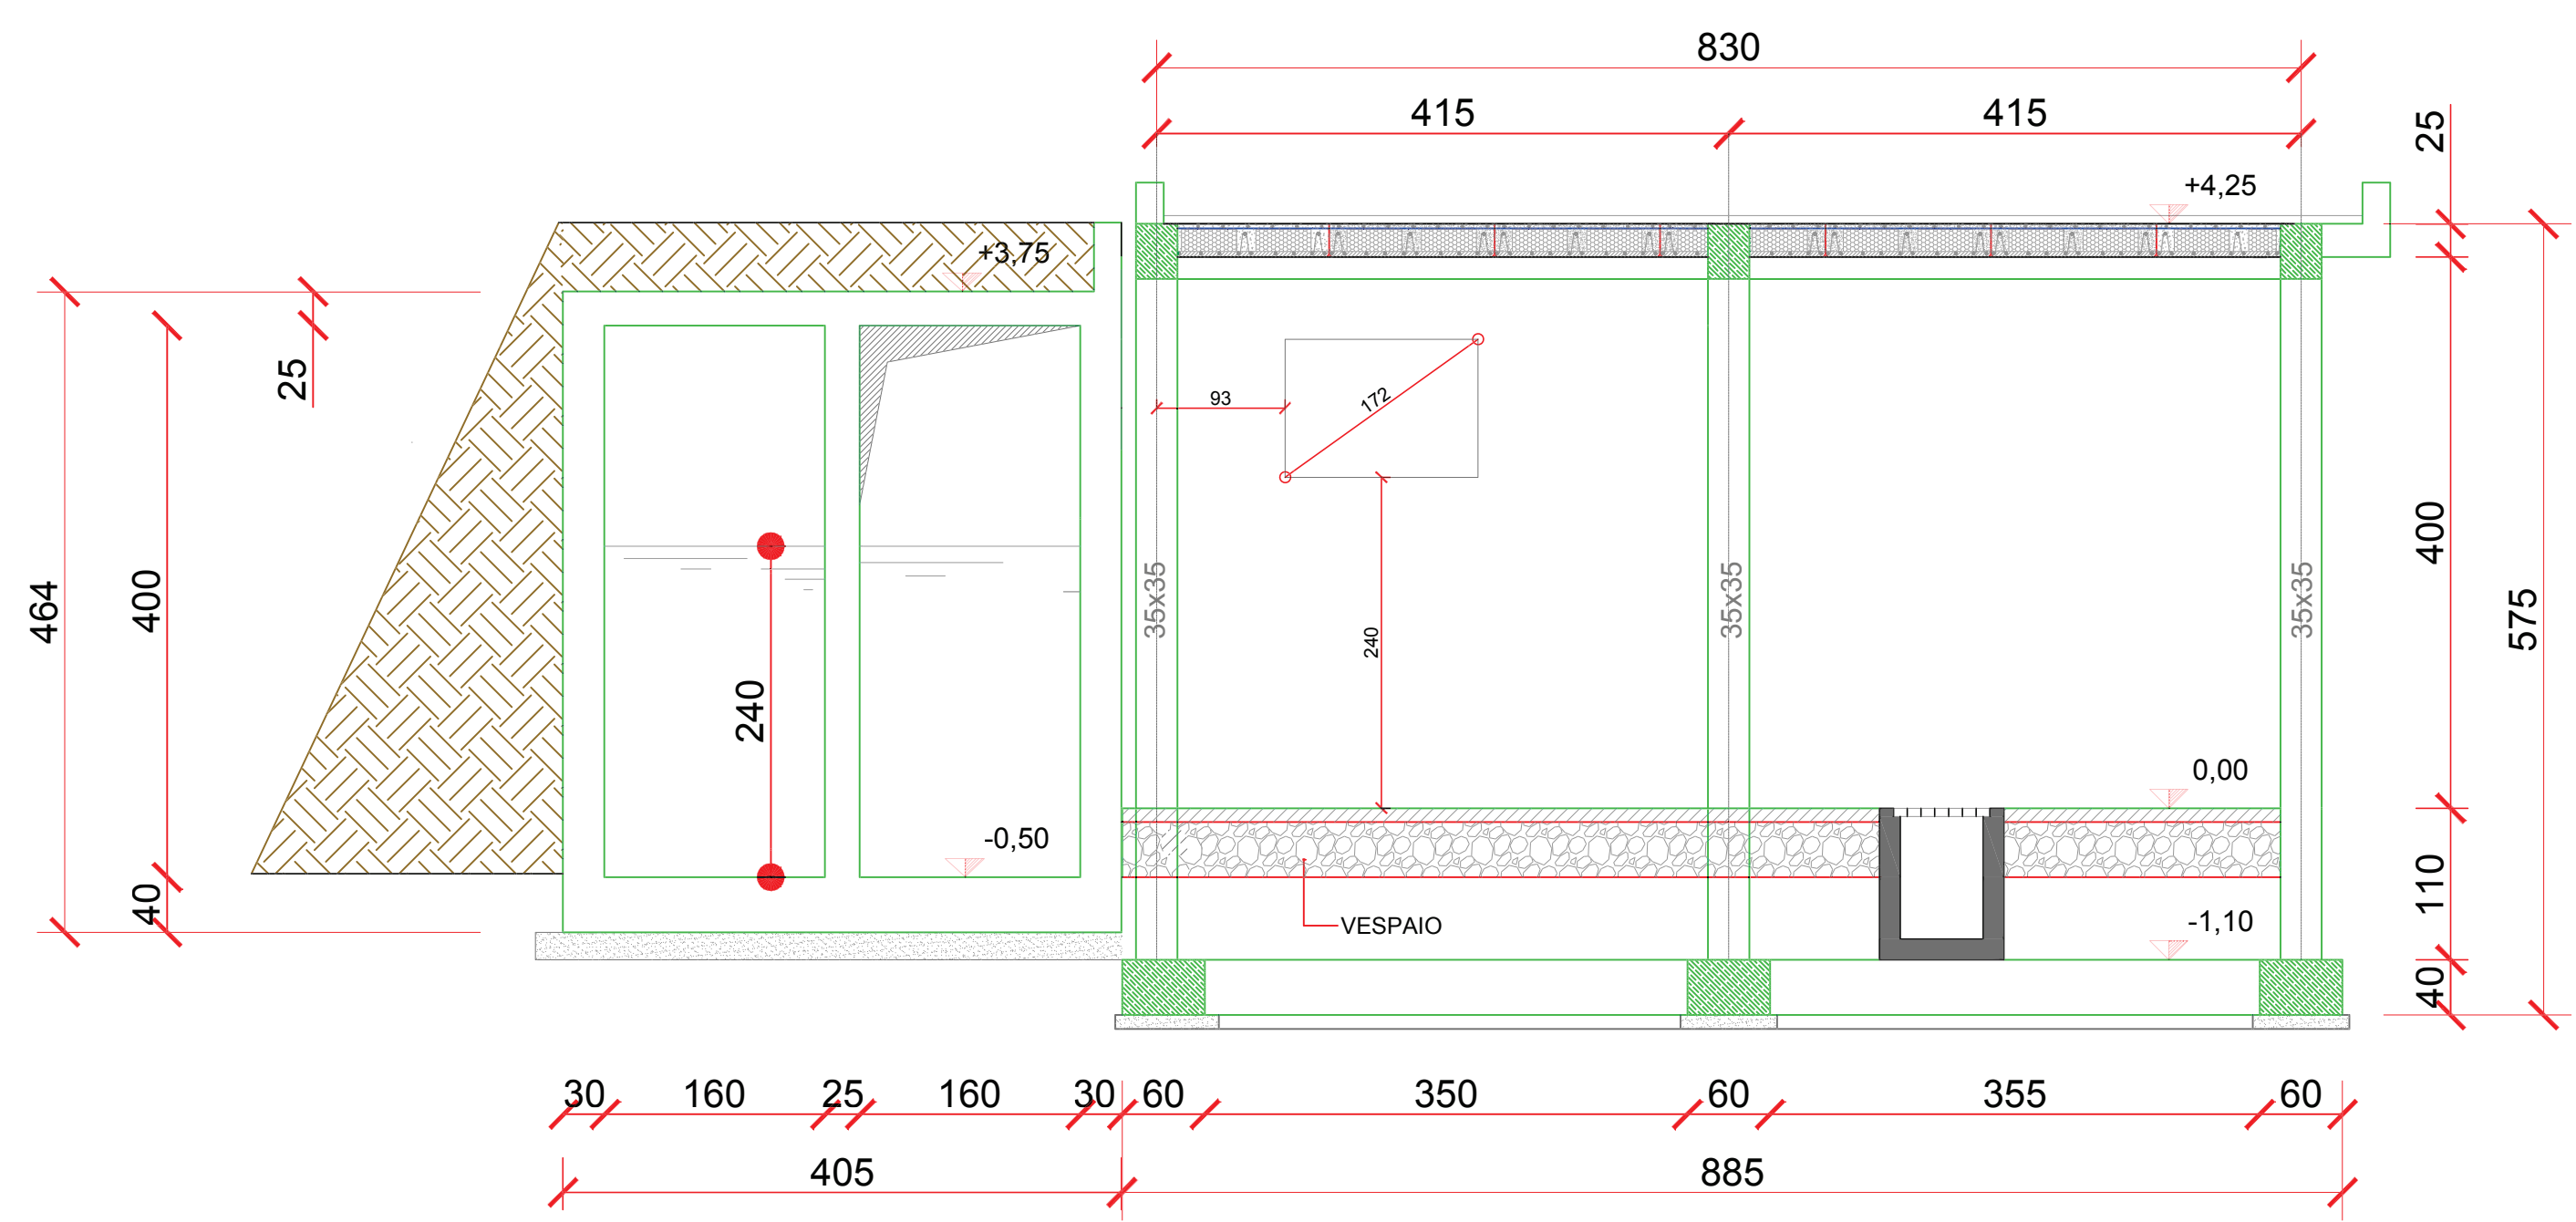

sezione X - X'

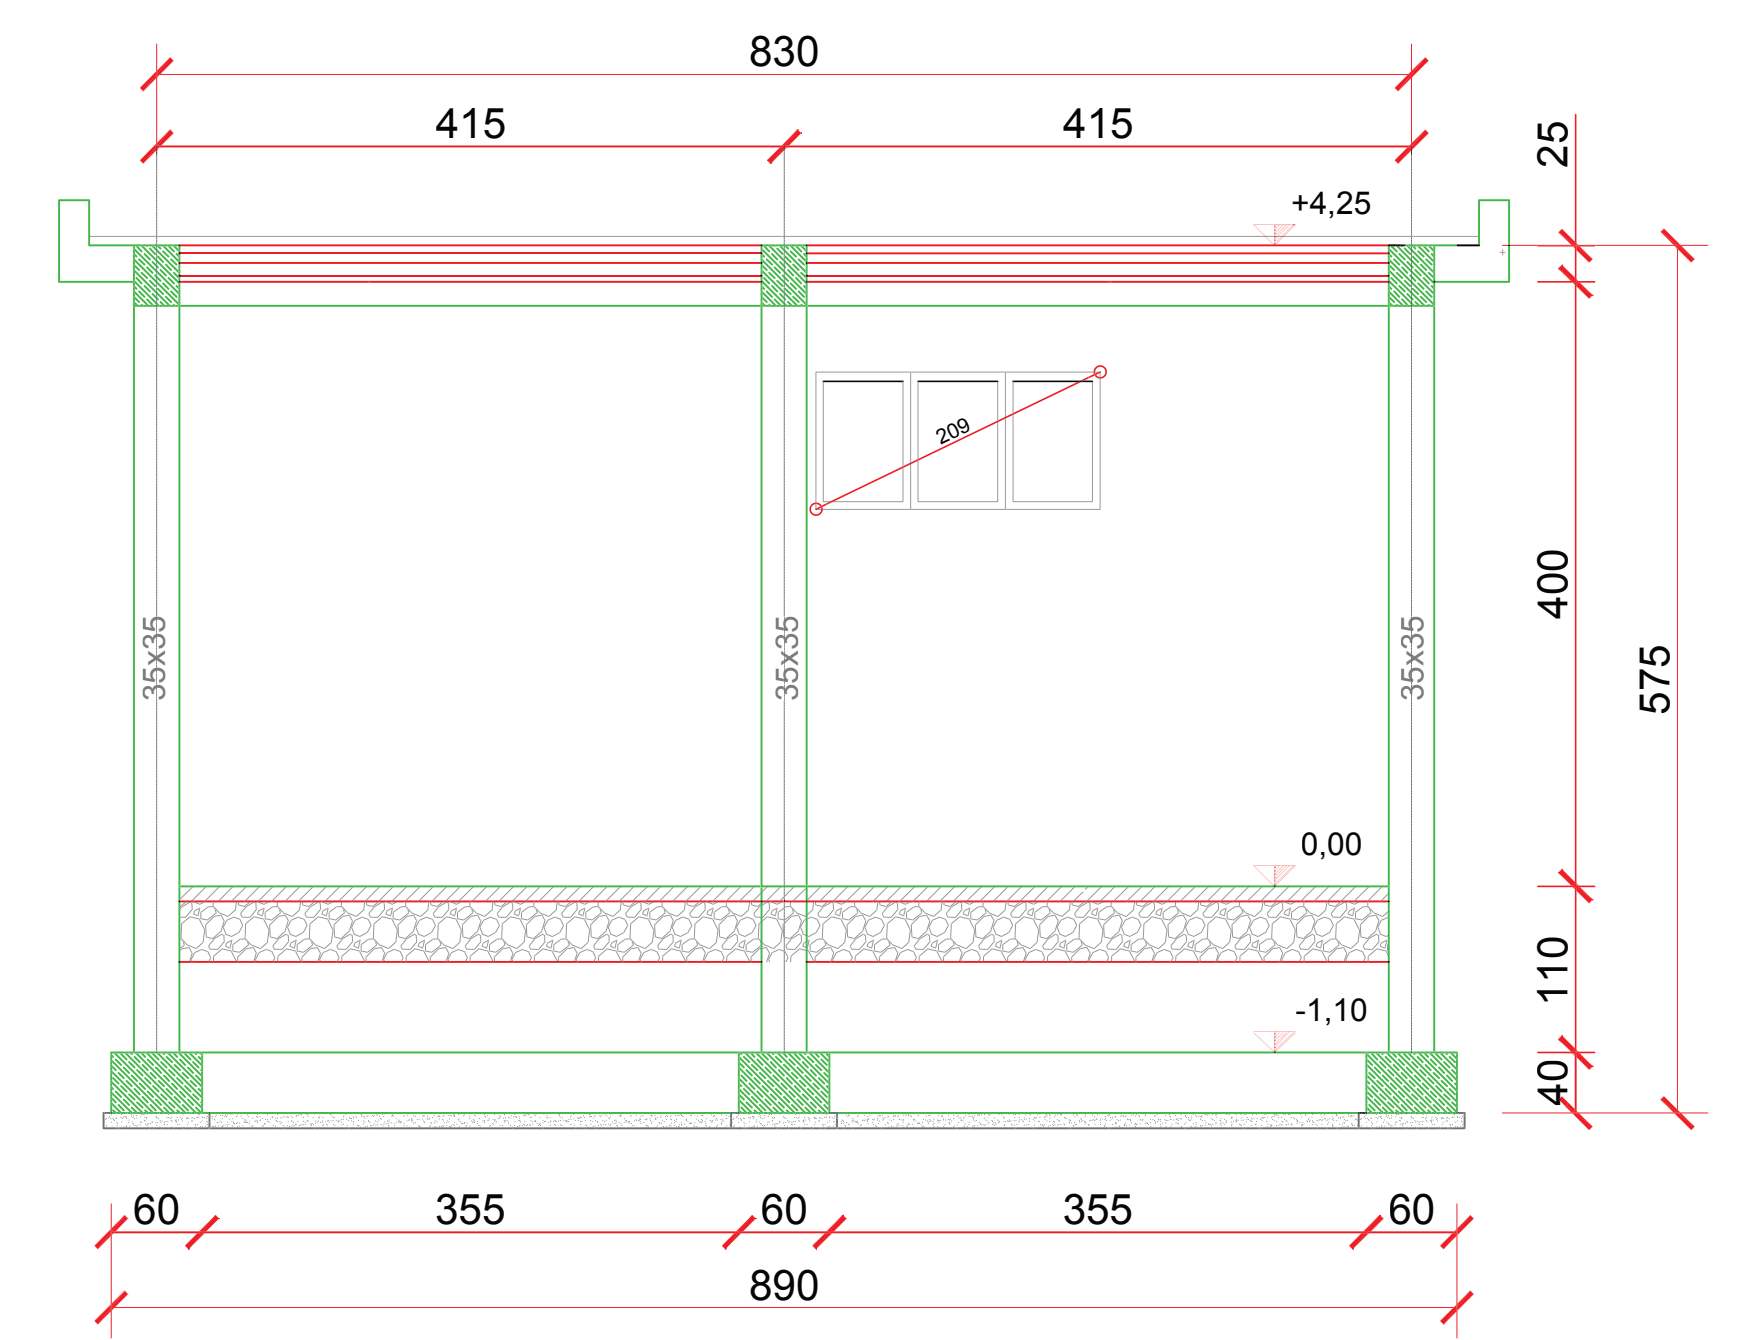

LOCALE GRUPPO ELETTROGENO_ SCALA 1:50

