



Consorzio di Bonifica Montana del Gargano
Viale Cristoforo Colombo n. 243
71121 Foggia (FG)
www.bonificadelgargano.it
info@bonificadelgargano.it



REALIZZAZIONE DI UN ACQUEDOTTO RURALE A SERVIZIO DELLE COMUNITA' AGRICOLE PRESENTI SUL TERRITORIO MONTANO DI MONTE SANT'ANGELO (FG)



PROGETTO DEFINITIVO

| | | |
|---|------------------------------------|--------------|
| DATA: Settembre 2019 | SERBATOIO DI ACCUMULO PROSPETTI | Tavola TG 18 |
| REV. 00 | | Scala 1:100 |
| REDATTO DA : Settore Tecnico - Agrario Consorzio di Bonifica Montana del Gargano | | |



Il Progettista
Geom. Claudio DESTINO

Il Responsabile del Procedimento
(Dott. Agr. Luciano Ciciretti)

Pianta chiave

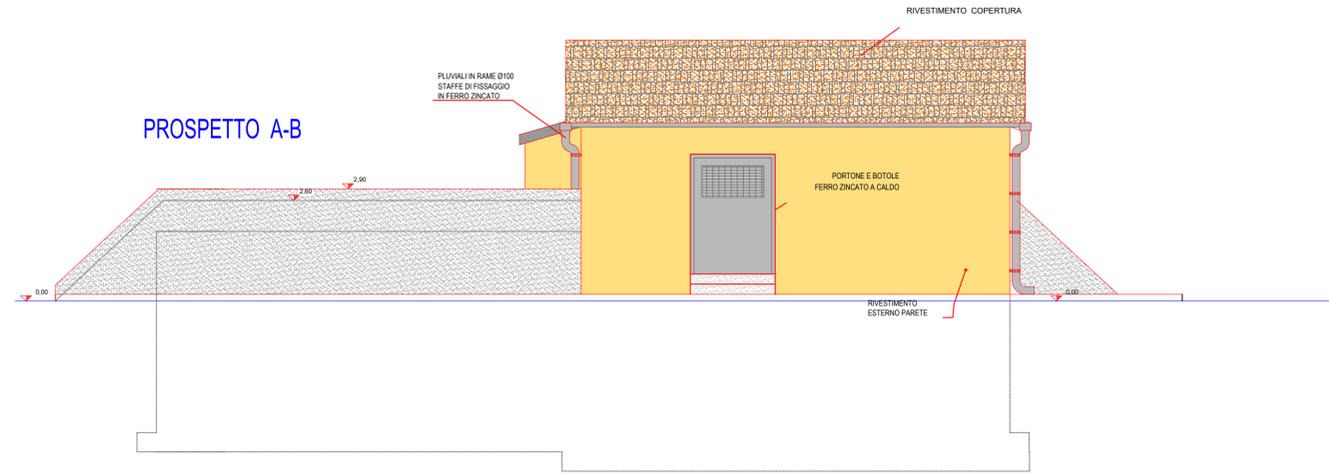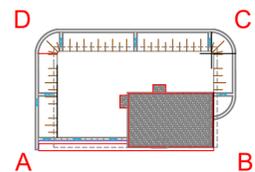

PROSPETTO B-C

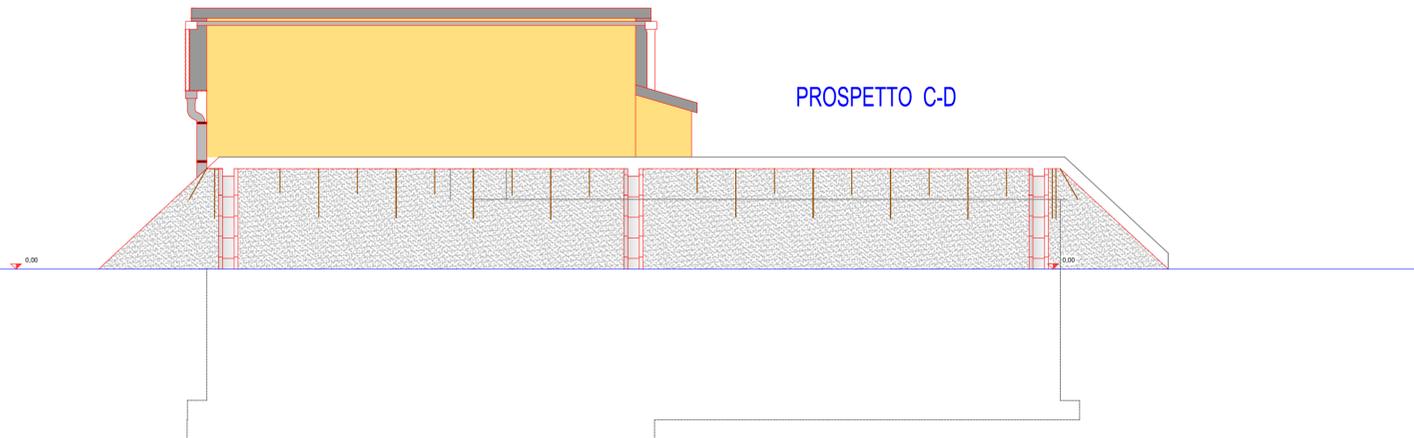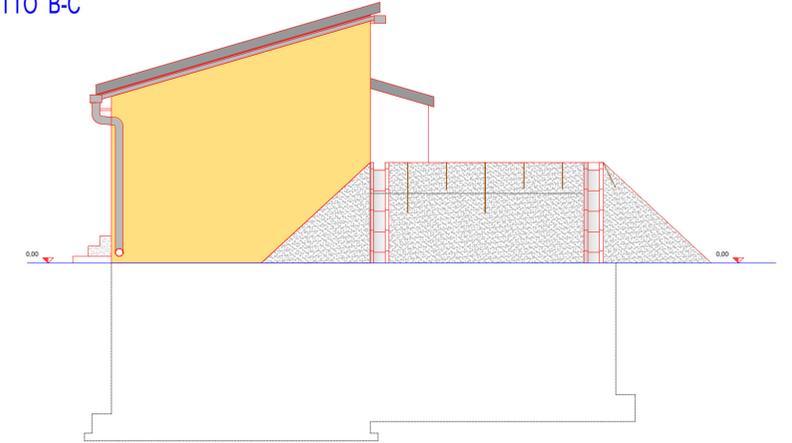

PROSPETTO D-A

