




CONSORZIO DI BONIFICA
MONTANA DEL GARGANO

Consorzio di Bonifica Montana del Gargano
Viale Cristoforo Colombo n. 243
71121 Foggia (FG)
www.bonificadelgargano.it
info@bonificadelgargano.it



REALIZZAZIONE DI UN ACQUEDOTTO RURALE A SERVIZIO DELLE COMUNITA'
AGRICOLE PRESENTI SUL TERRITORIO MONTANO DI MONTE SANT'ANGELO (FG)

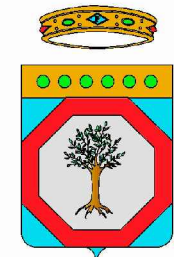



PROGETTO DEFINITIVO

DATA: Settembre 2019	SERBATOIO DI ACCUMULO PLANIMETRIA FM - LUCI - PRESE	Tavola TG 19 Scala 1:100
REV. 00		

REDATTO DA : Settore Tecnico - Agrario
Consorzio di Bonifica Montana del Gargano

Il Progettista
Geom. Claudio DESTINO

Il Responsabile del Procedimento
(Dott. Agr. LUZIANO CICIRETTI)

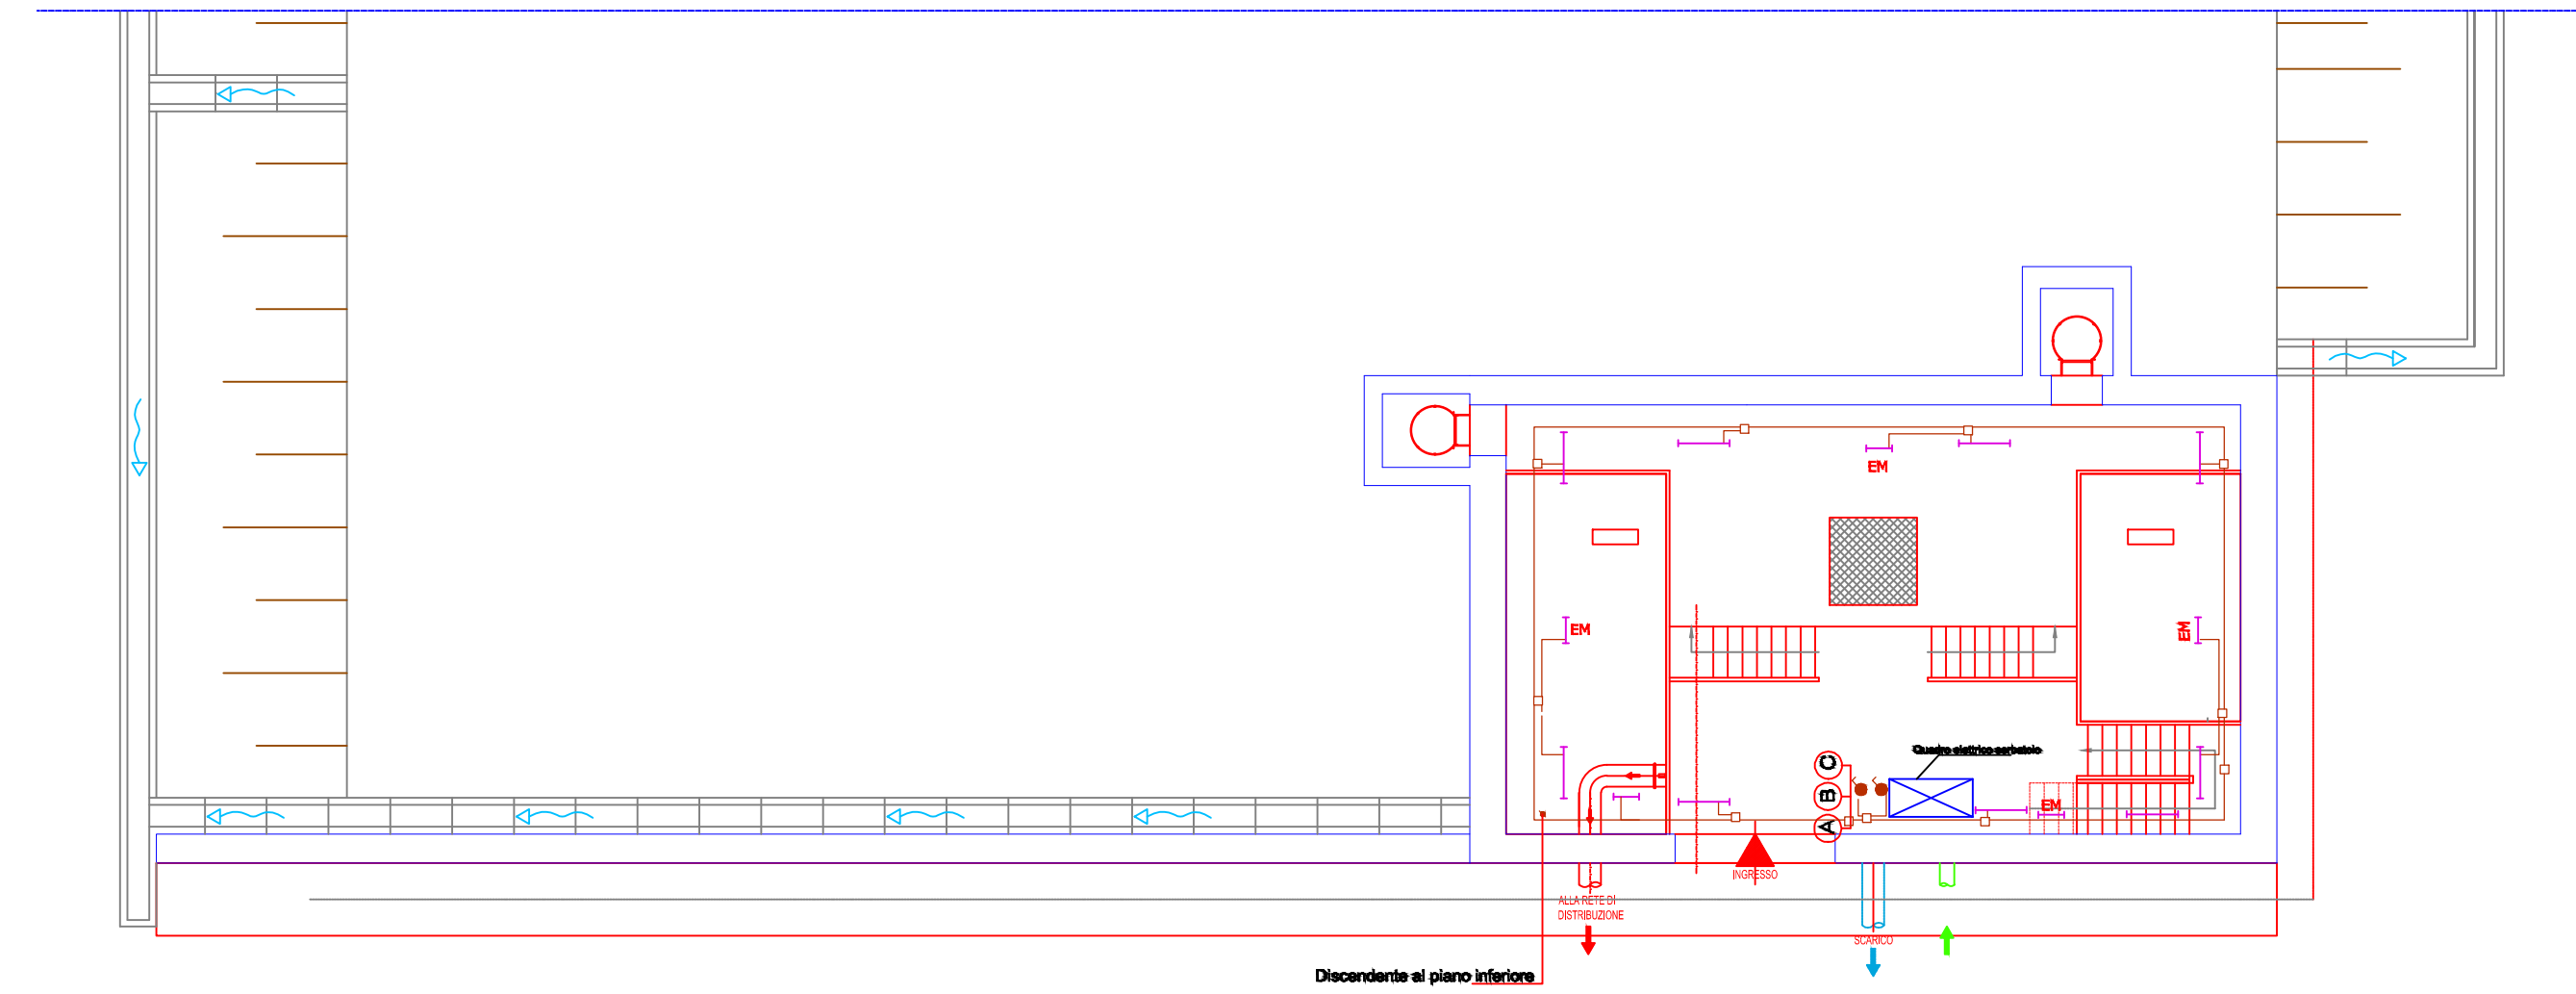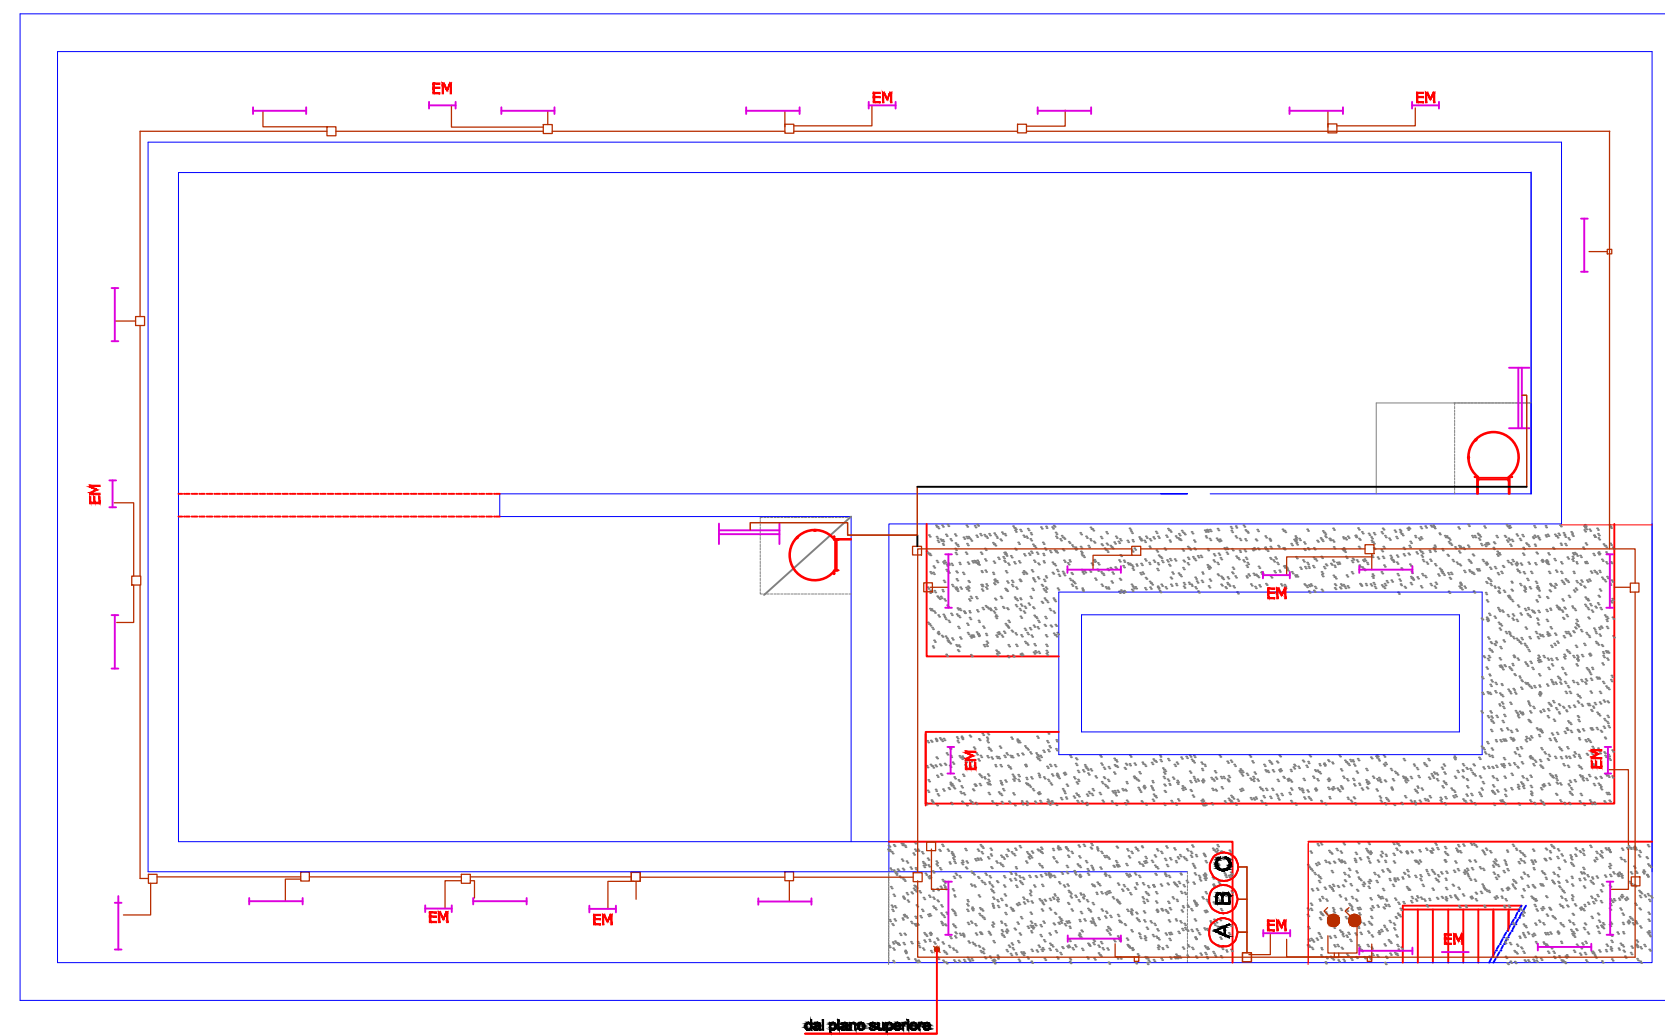

LEGENDA

- Plafoniera 2x58 W stagna
- Plafoniera stagna
- Linea a parete in tubazione di pvc serie pesante con cassette di transito e derivazione, in esecuzione stagna
- Linea in cavidotto al fondo di scavo di 80cm di profondità. Cavidotto Ø160. Corda nuda di rame 95mmq al fondo dello scavo
- EM Plafoniera per illuminazione di sicurezza 1800 lumen stagna
- A B C Gruppo di tre prese industriali protette interbloccate 2P+T, 16A; 3P+T, 16A; 3P+N+T, 16A.
- Discendente
- Interruttore stagno