




Consorzio di Bonifica Montana del Gargano
Viale Cristoforo Colombo n. 243
71121 Foggia (FG)
www.bonificadelgargano.it
info@bonificadelgargano.it

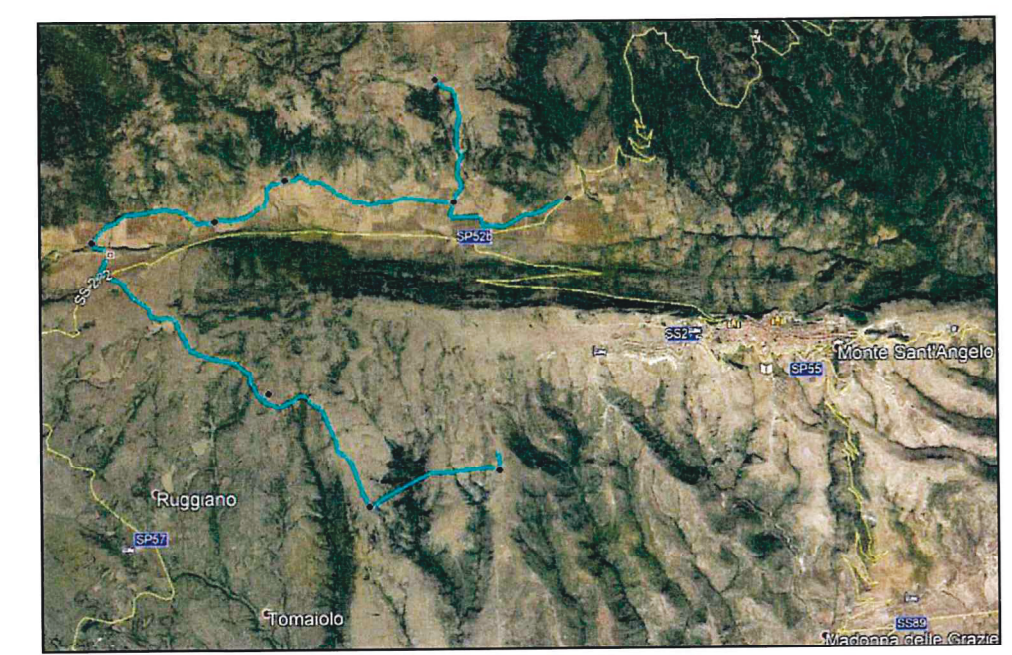

REALIZZAZIONE DI UN ACQUEDOTTO RURALE A SERVIZIO DELLE COMUNITA' AGRICOLE PRESENTI SUL TERRITORIO MONTANO DI MONTE SANT'ANGELO (FG)

PROGETTO DEFINITIVO


DATA: Settembre 2019
REV. 00
SERBATOIO DI ACCUMULO CARPENTERIE
Tavola IG 20
Scala: varie

REDATTO DA: Settore Tecnico - Agrario
Consorzio di Bonifica Montana del Gargano


Il Progettista
Geom. Claudio DESTINO
Il Responsabile del Procedimento
(Dott. Agr. Lucio Cicciuffi)

CARATTERISTICHE ORSOGRILL:
ACCIAIO S235JR
UNI EN 10025 - CLASSE 1
BARRA PORTANTE:
80 X 4 mm


PLANIMETRIA_ SCALA 1:50

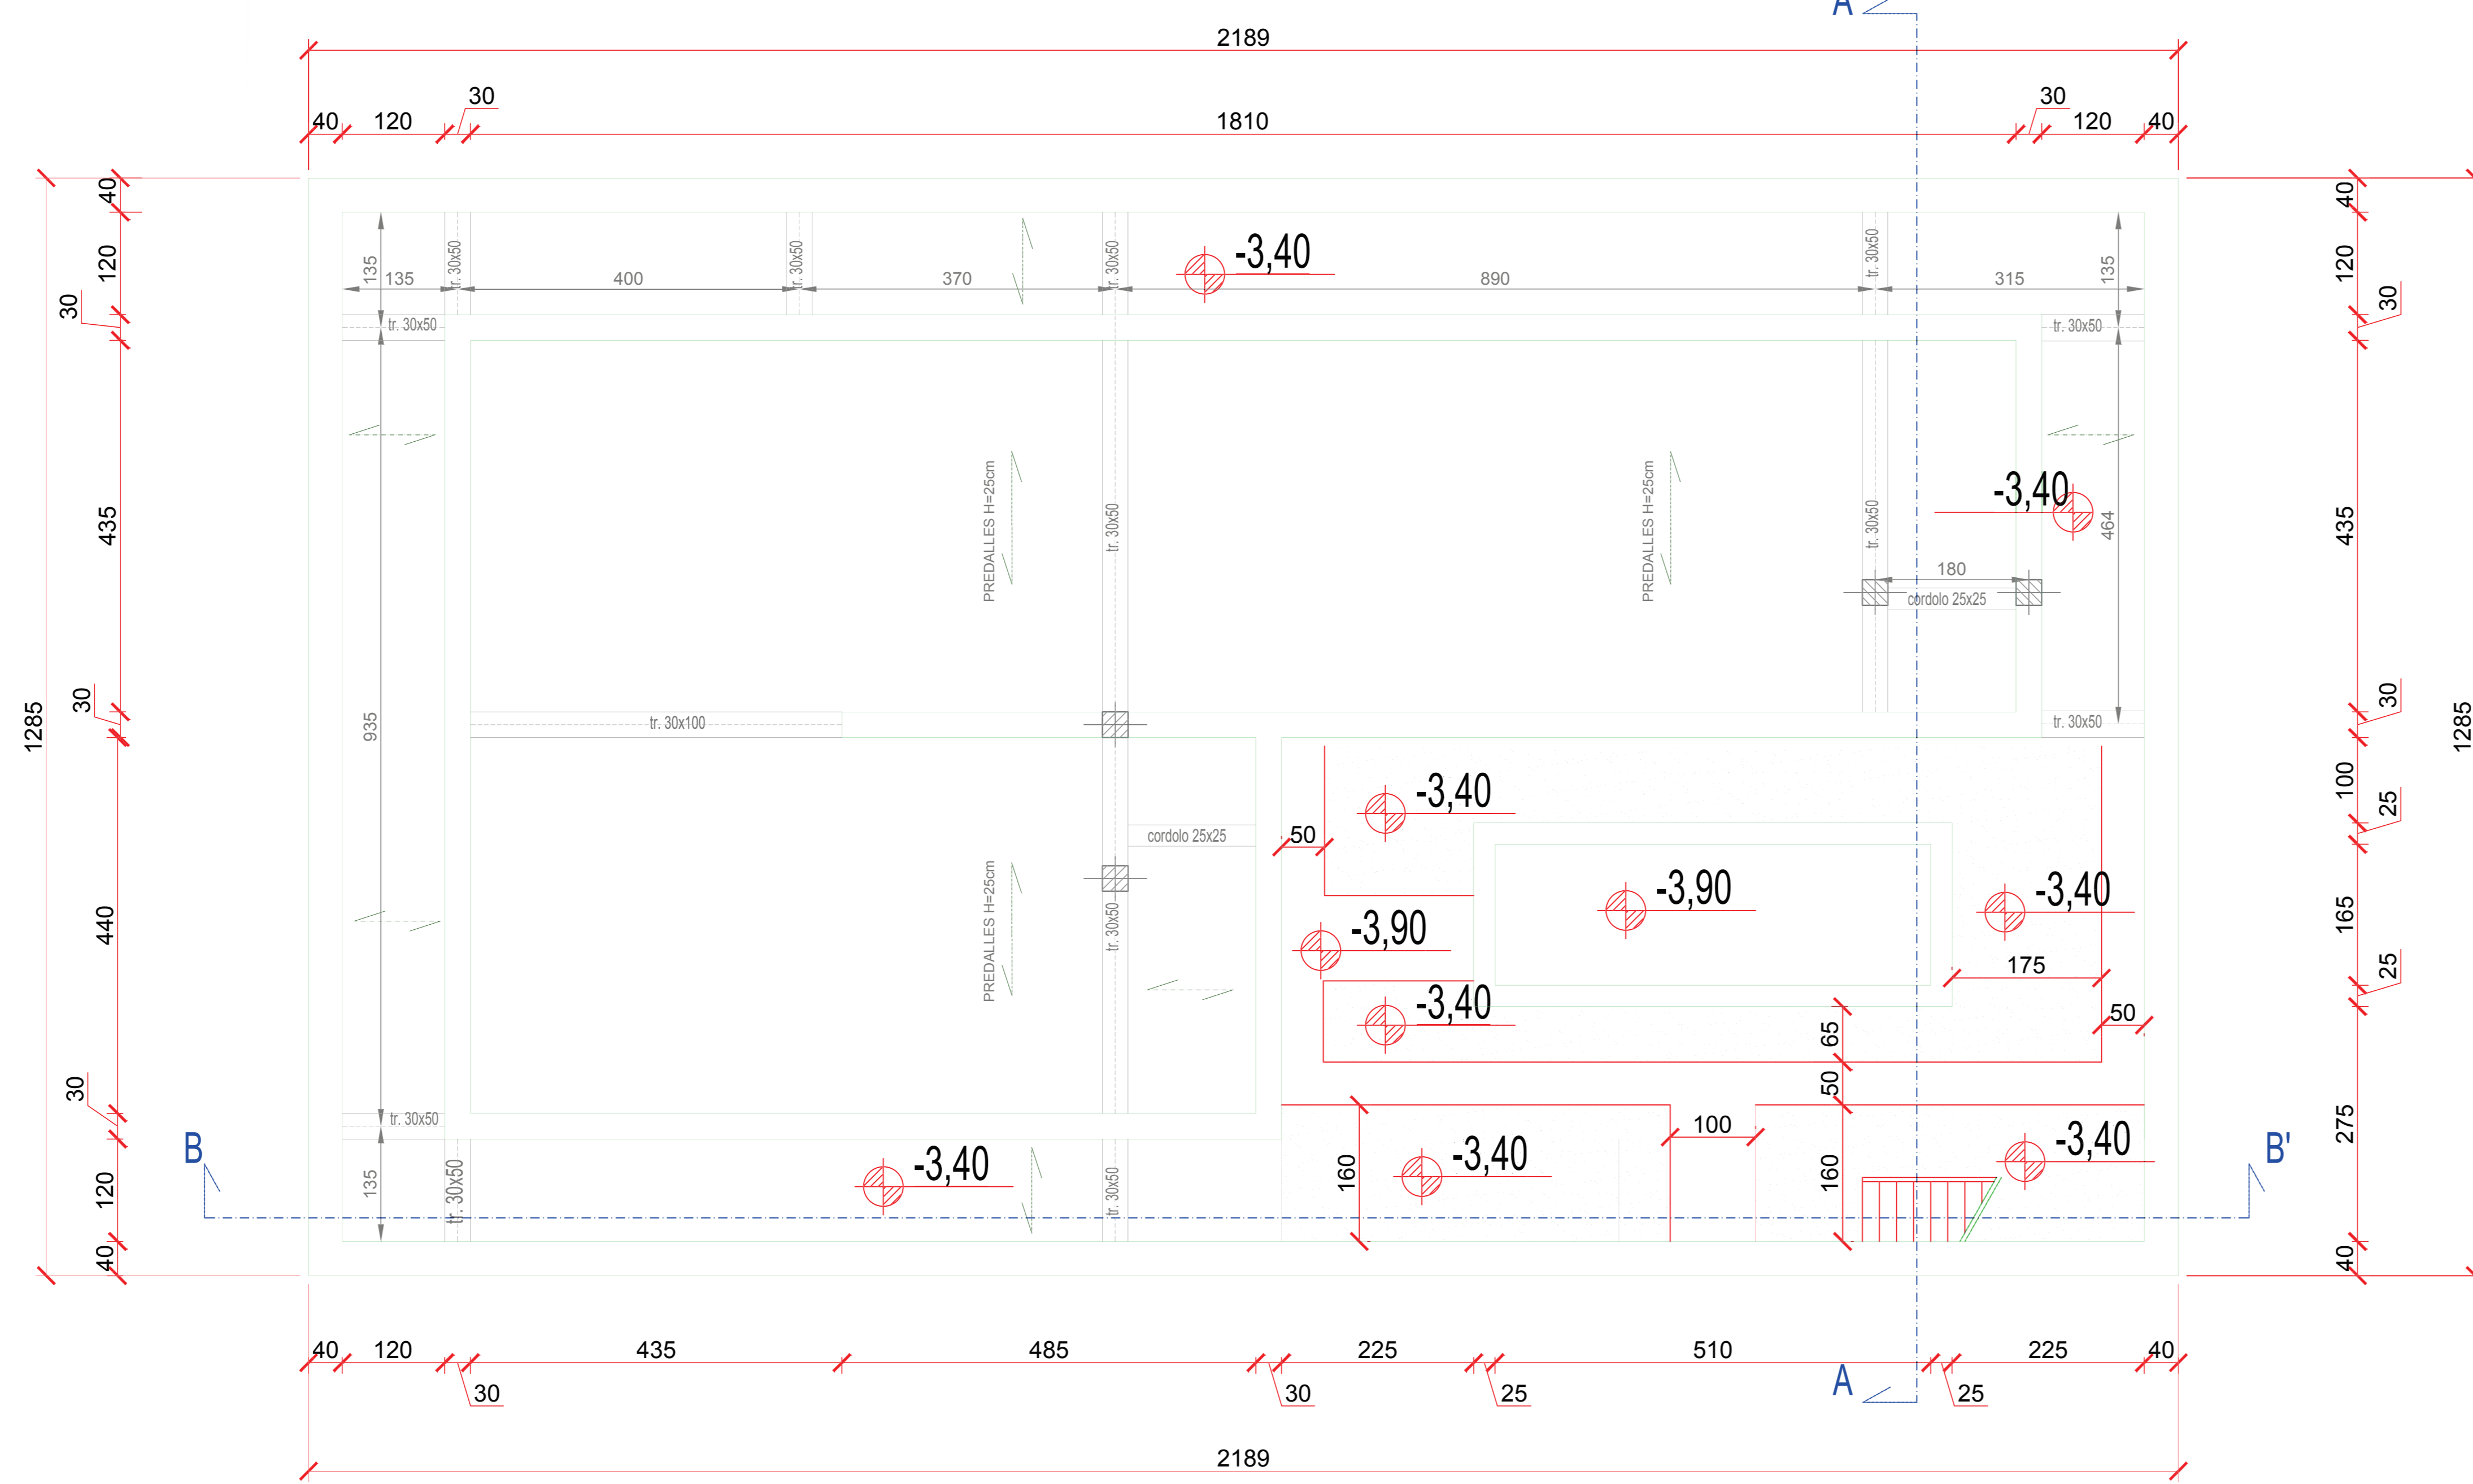

SEZIONE B-B'_ SCALA 1:50

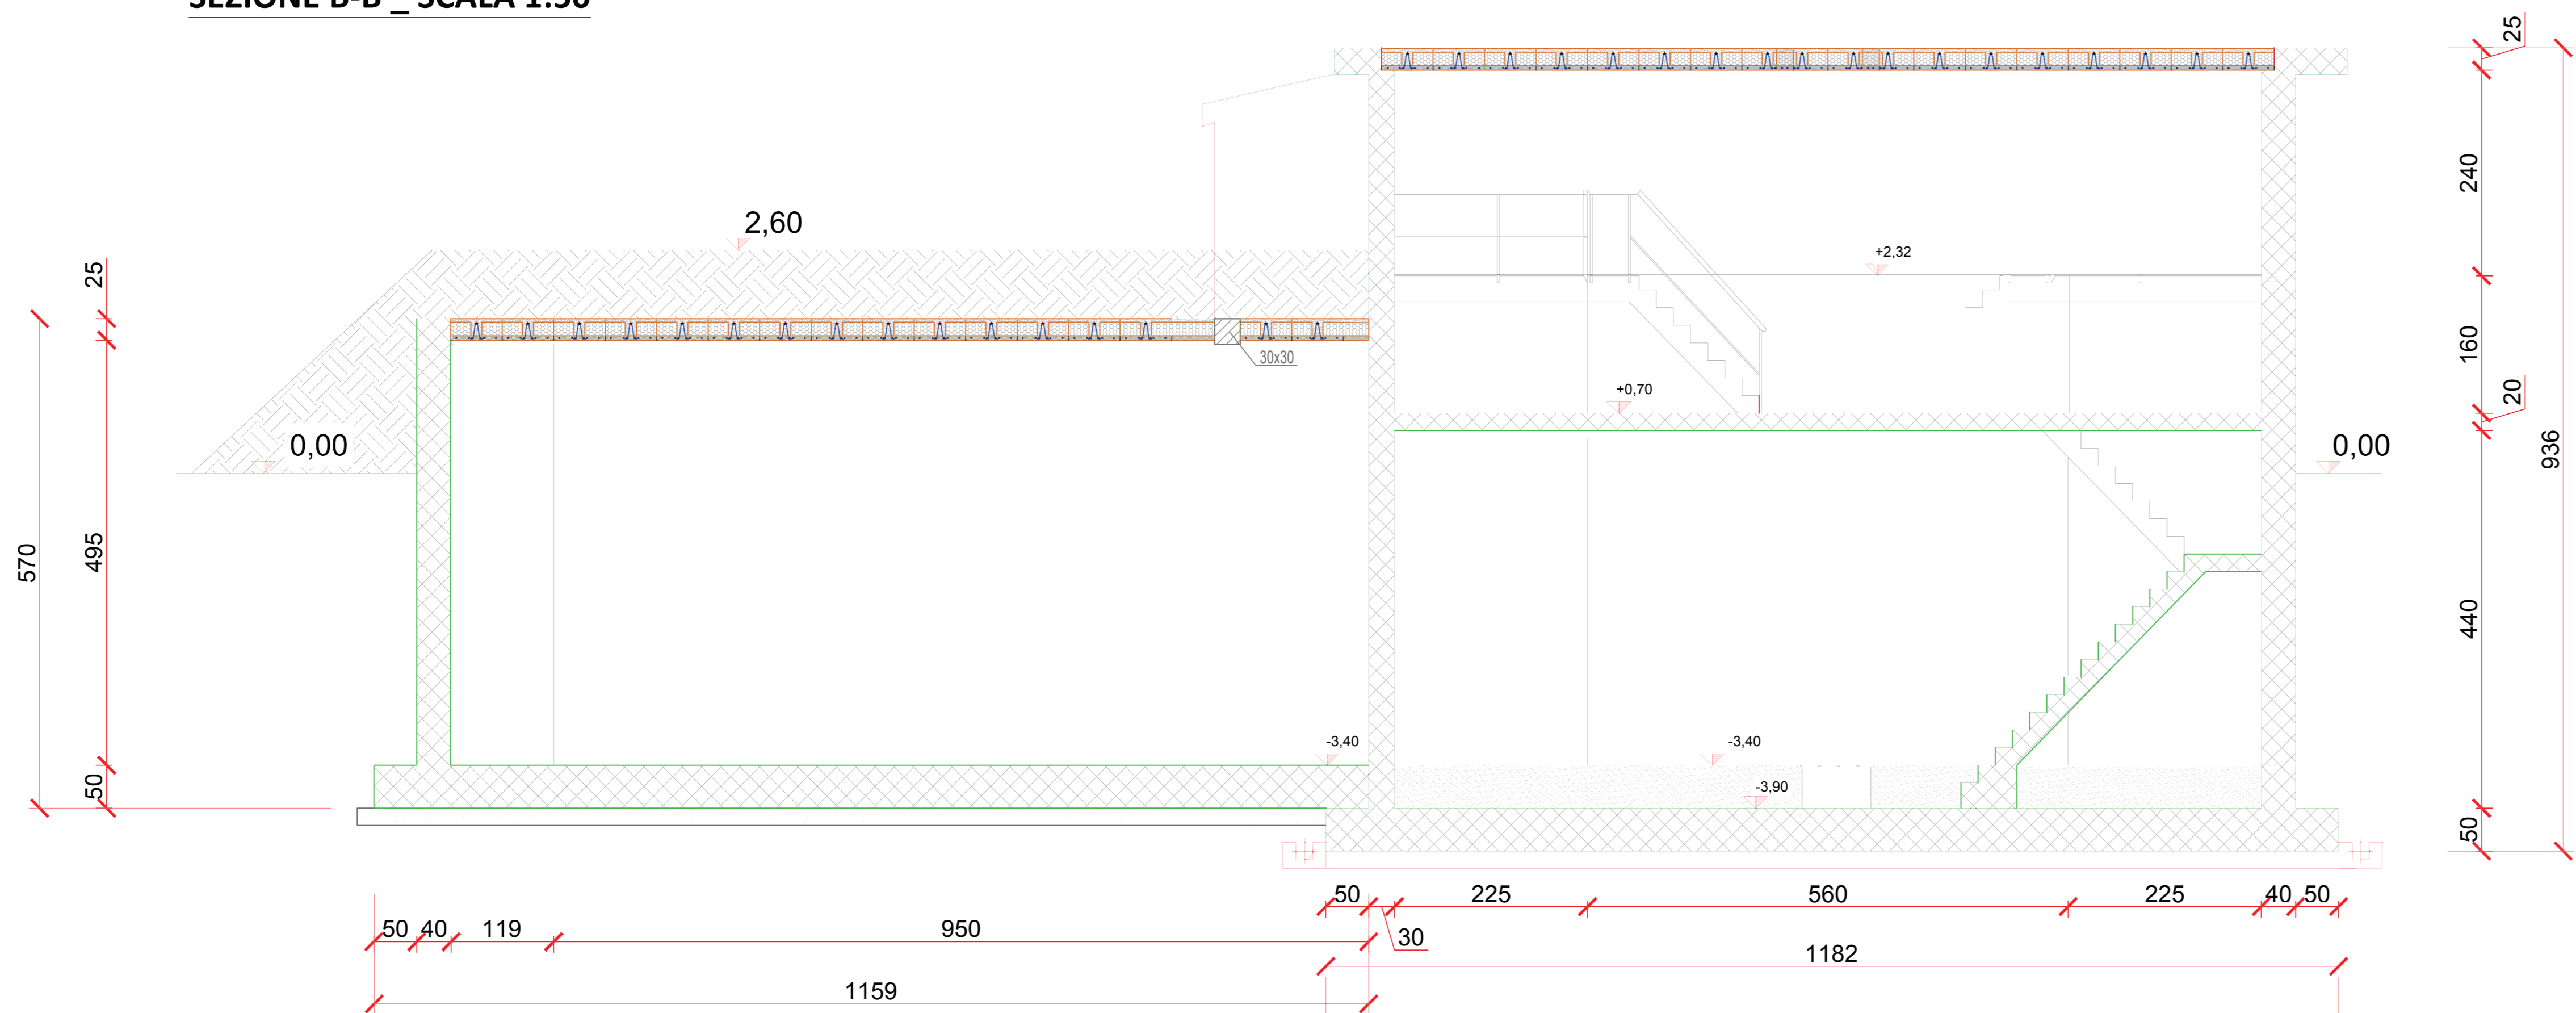


COPERTURA CAMERA DI MANOVRA_ SCALA 1:10

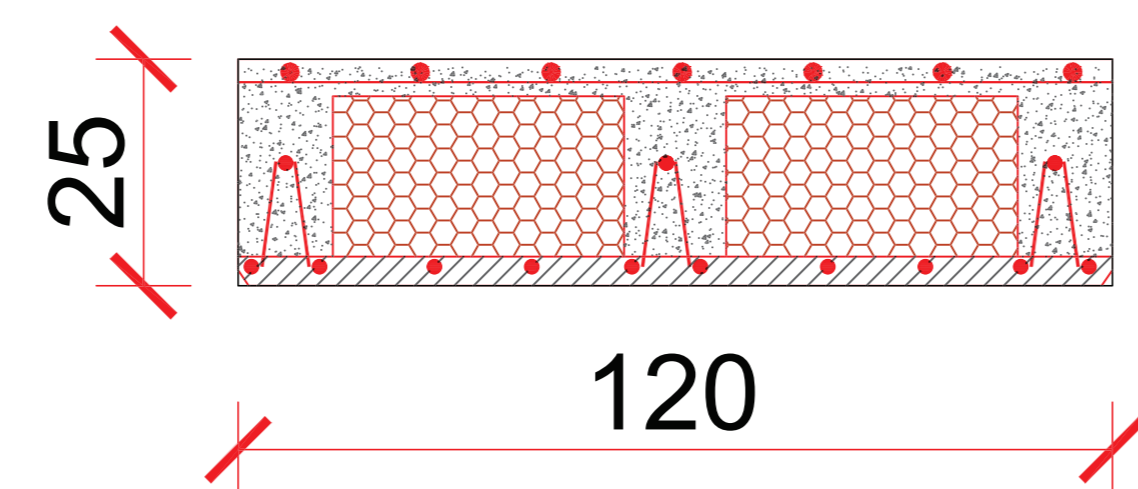


Solaio PREDALLES

- Larghezza lastra = 120cm
- Travetti per lastra n°=3
- Larghezza travetto tipo = 14cm
- Htot. Solaio = 25cm
- Soletta inf. = 5cm
- Soletta sup. = 5cm
- Alleggerimento in polistirene estruso H = 15cm
- Peso proprio = 375 daN/mq

SEZIONE A-A'_ SCALA 1:50

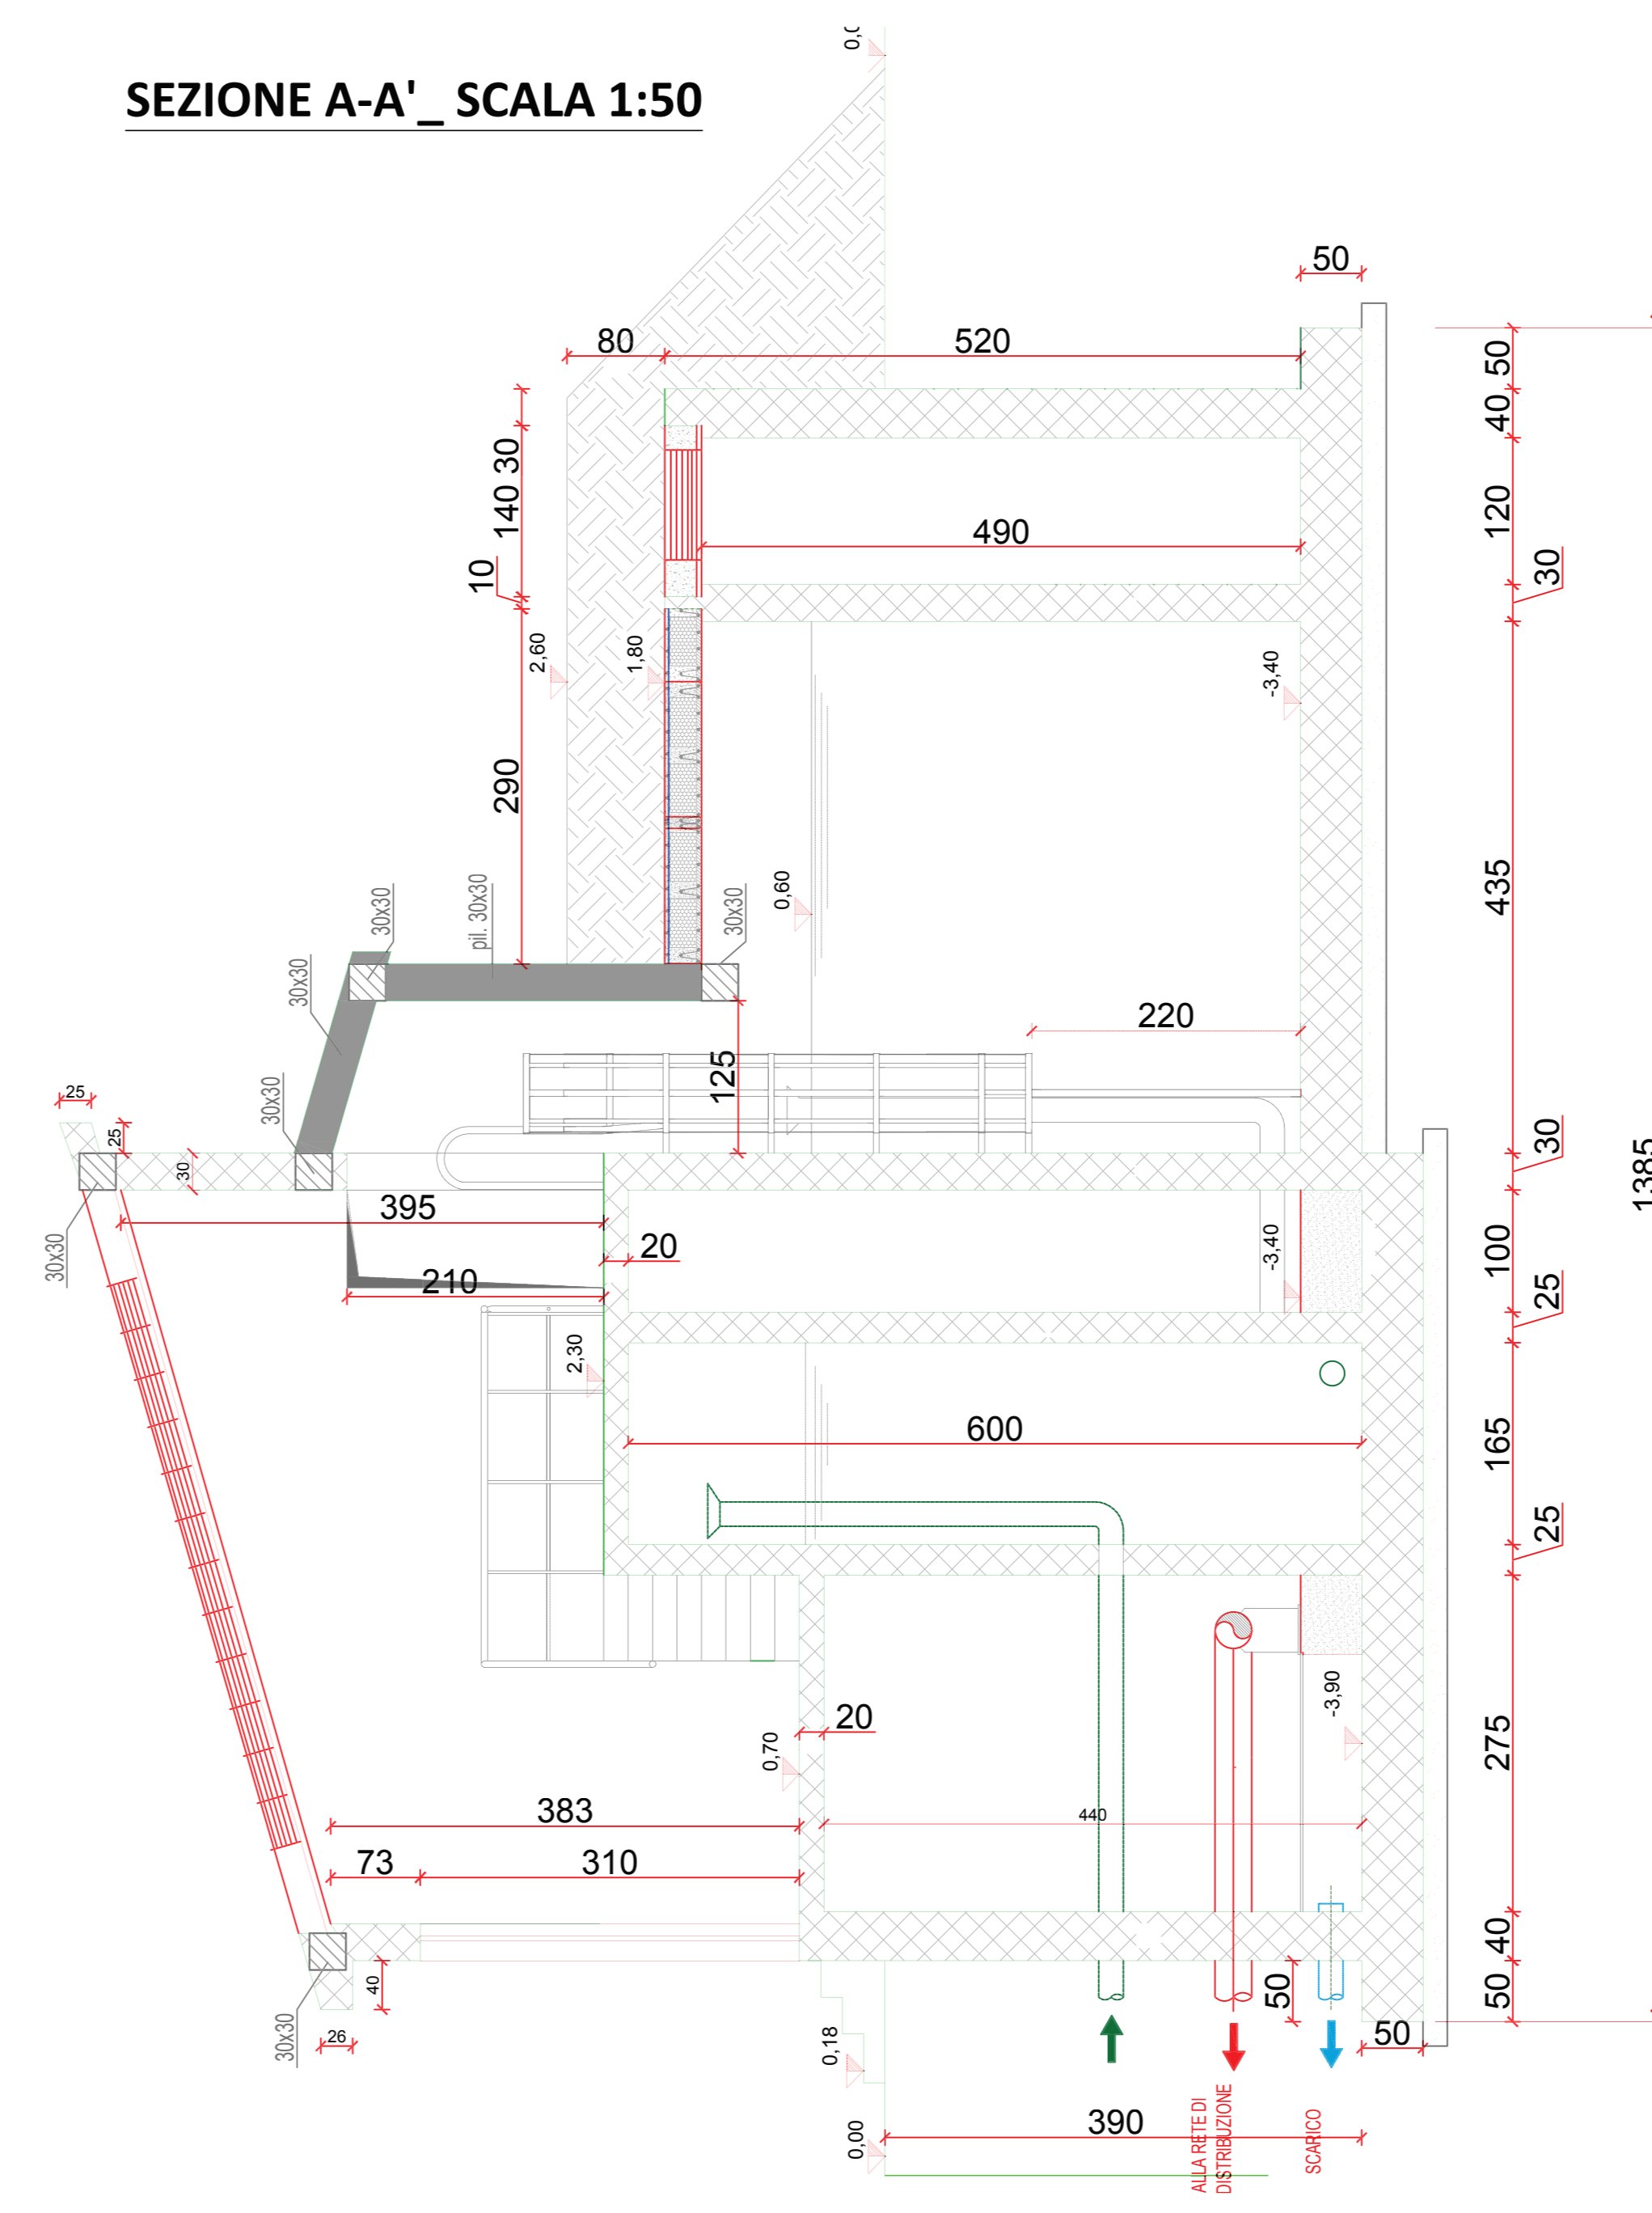


PIANTA DELLA COPERTURA_ SCALA 1:100

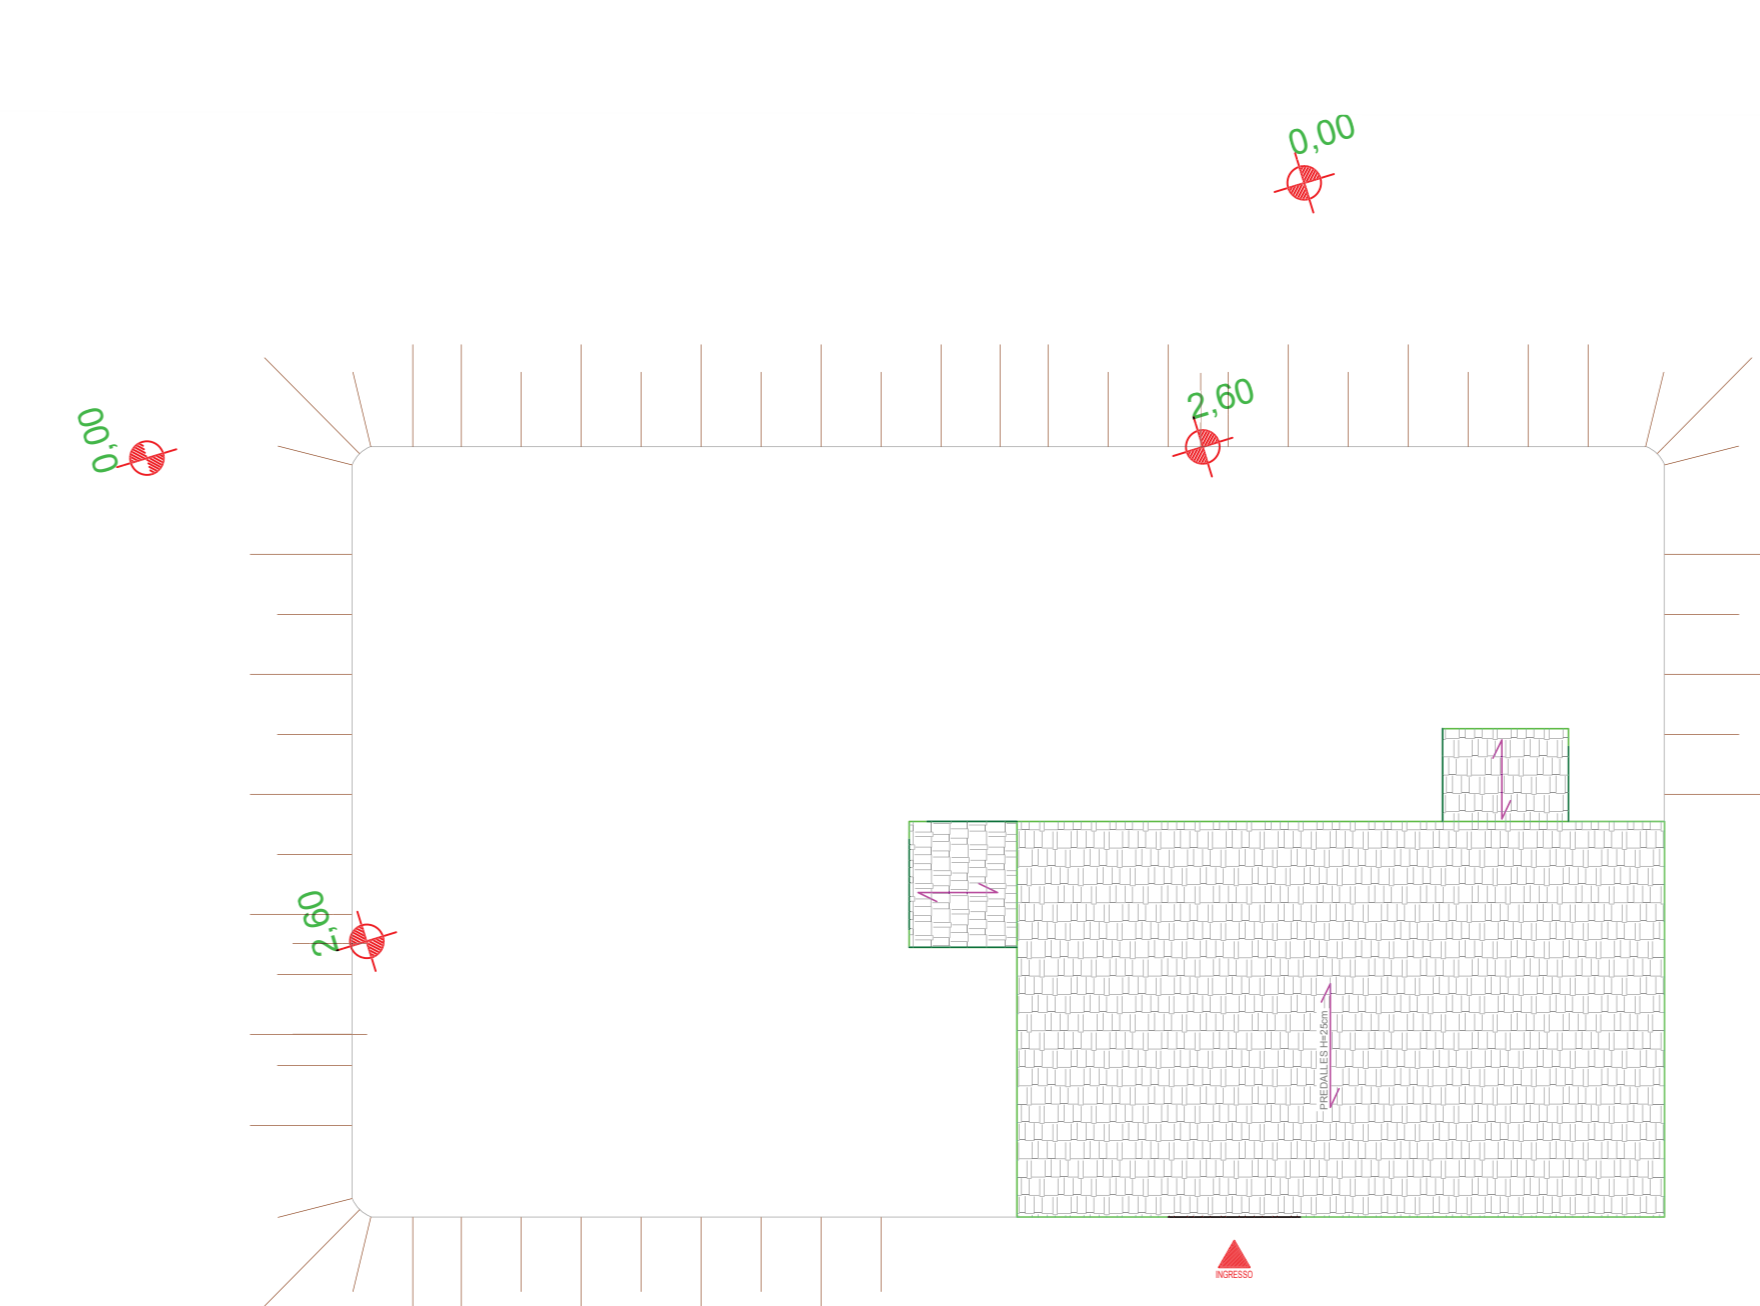


CAMERA DI MANOVRA_ SCALA 1:50

PIANTA A QUOTA +2,32 m

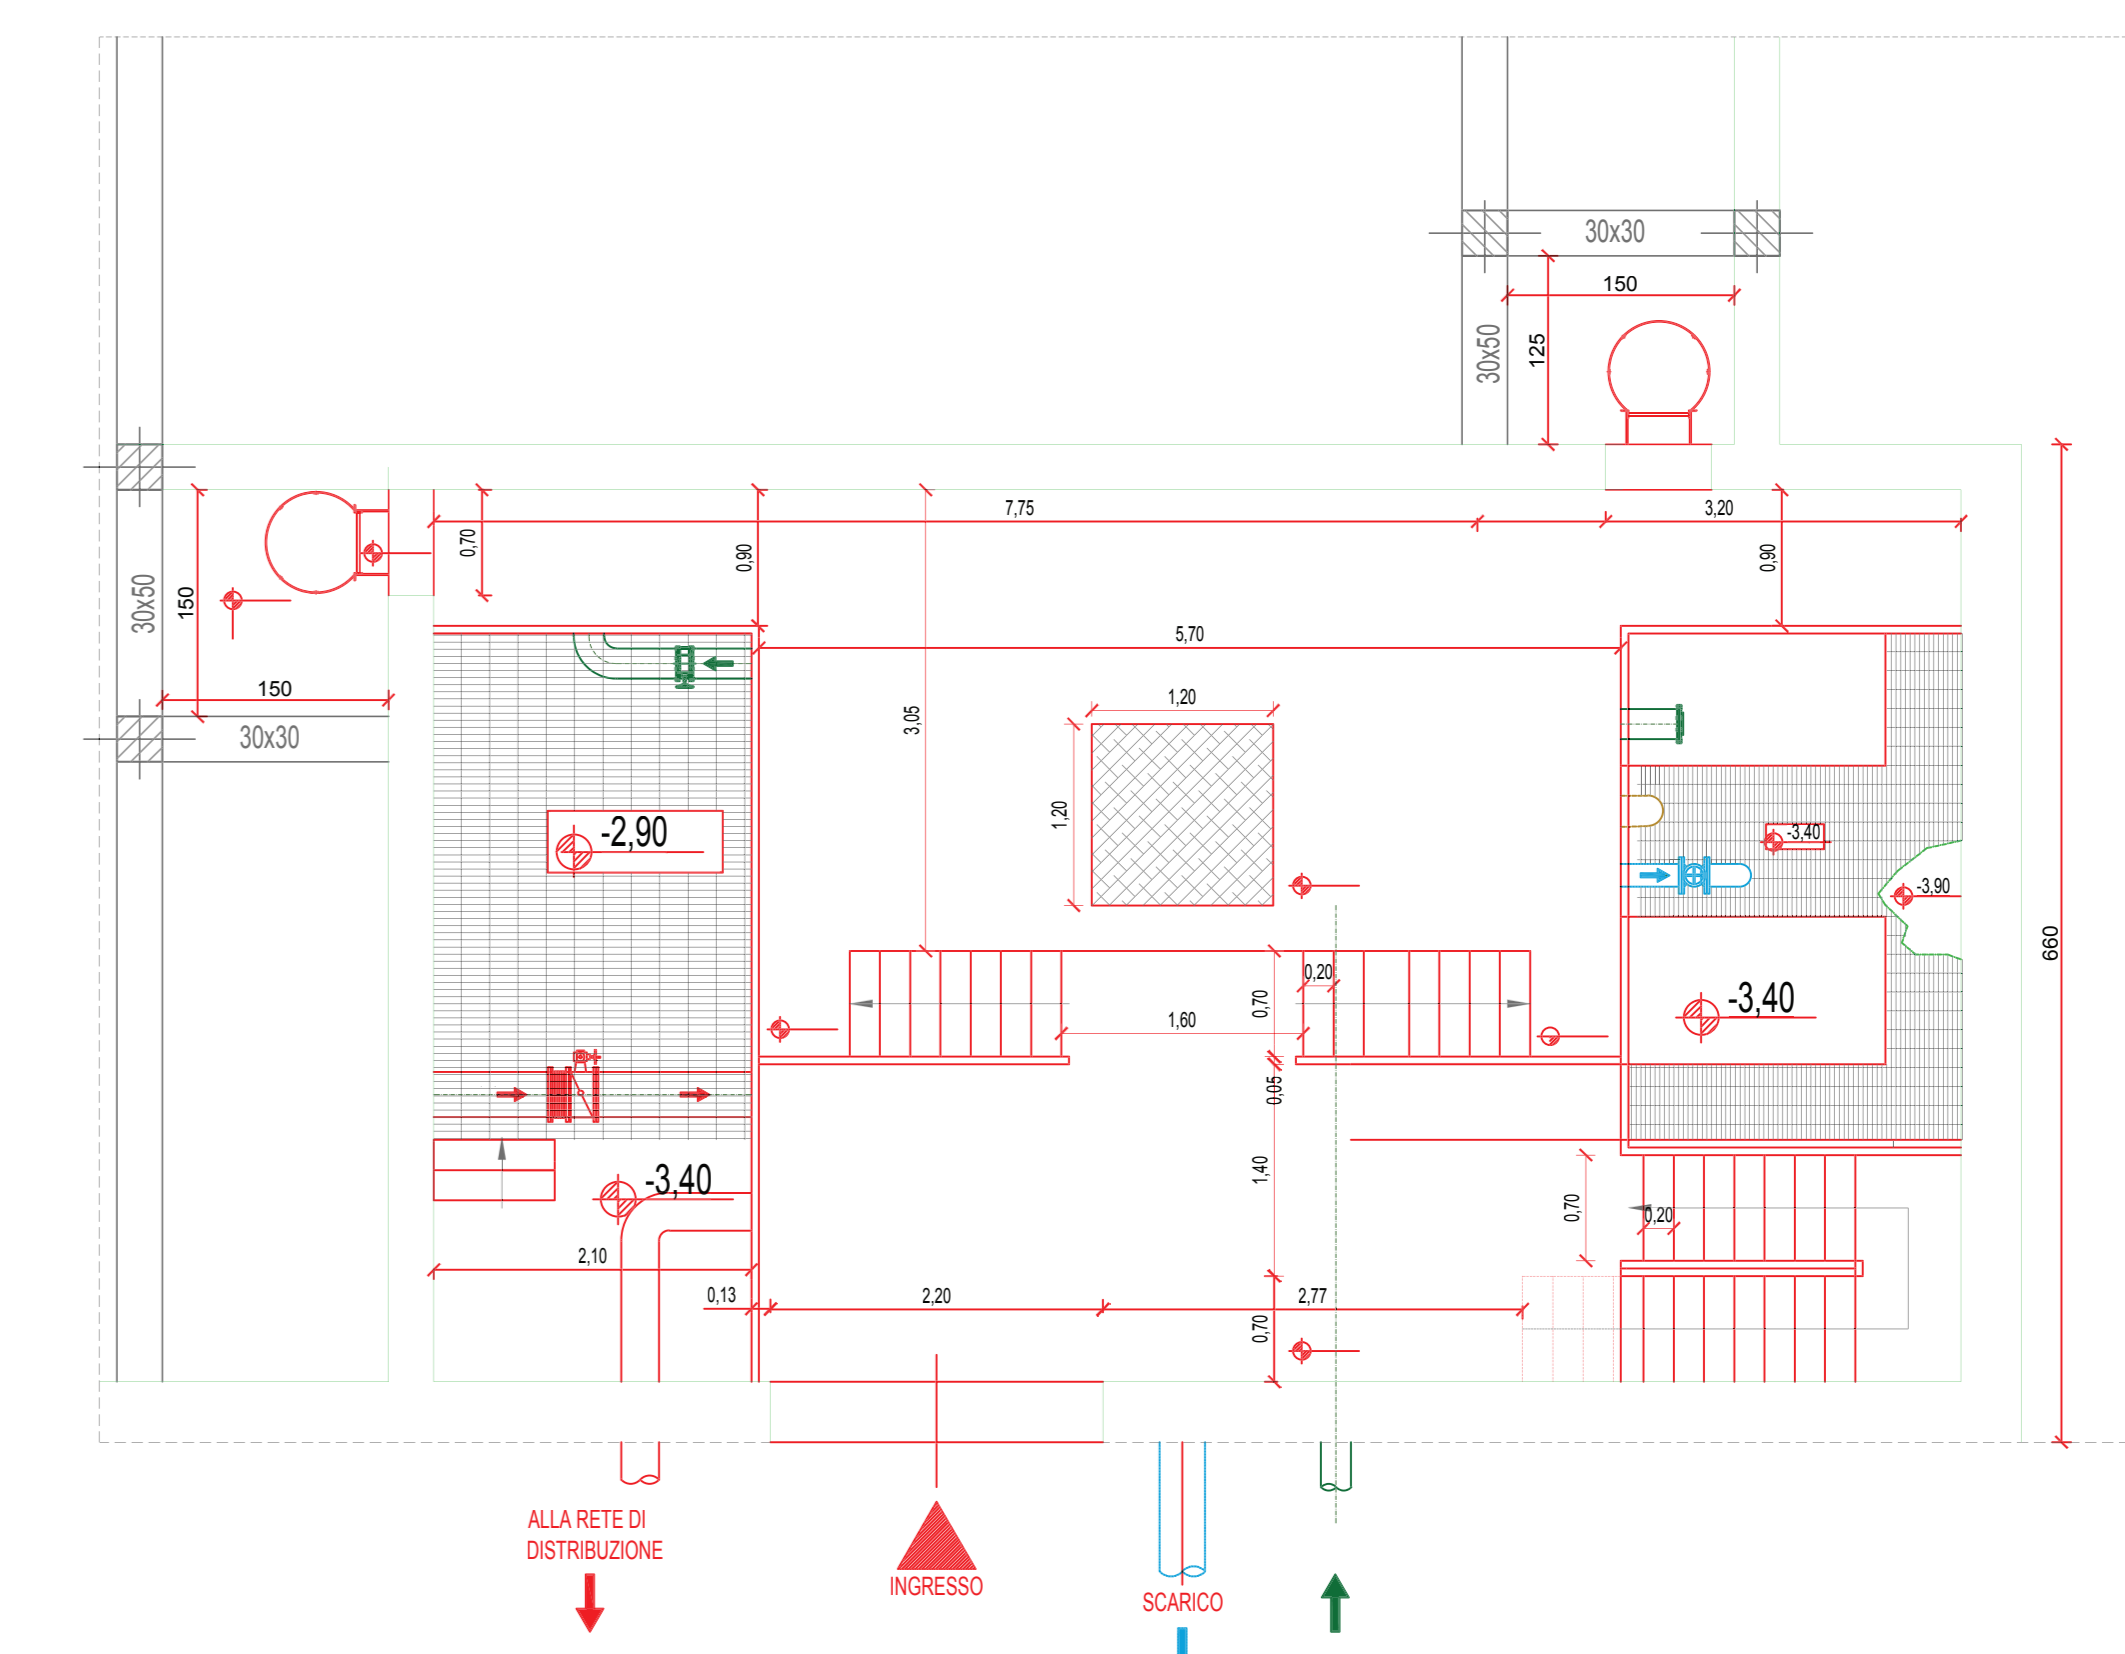

PIANTA A QUOTA -3,13 m

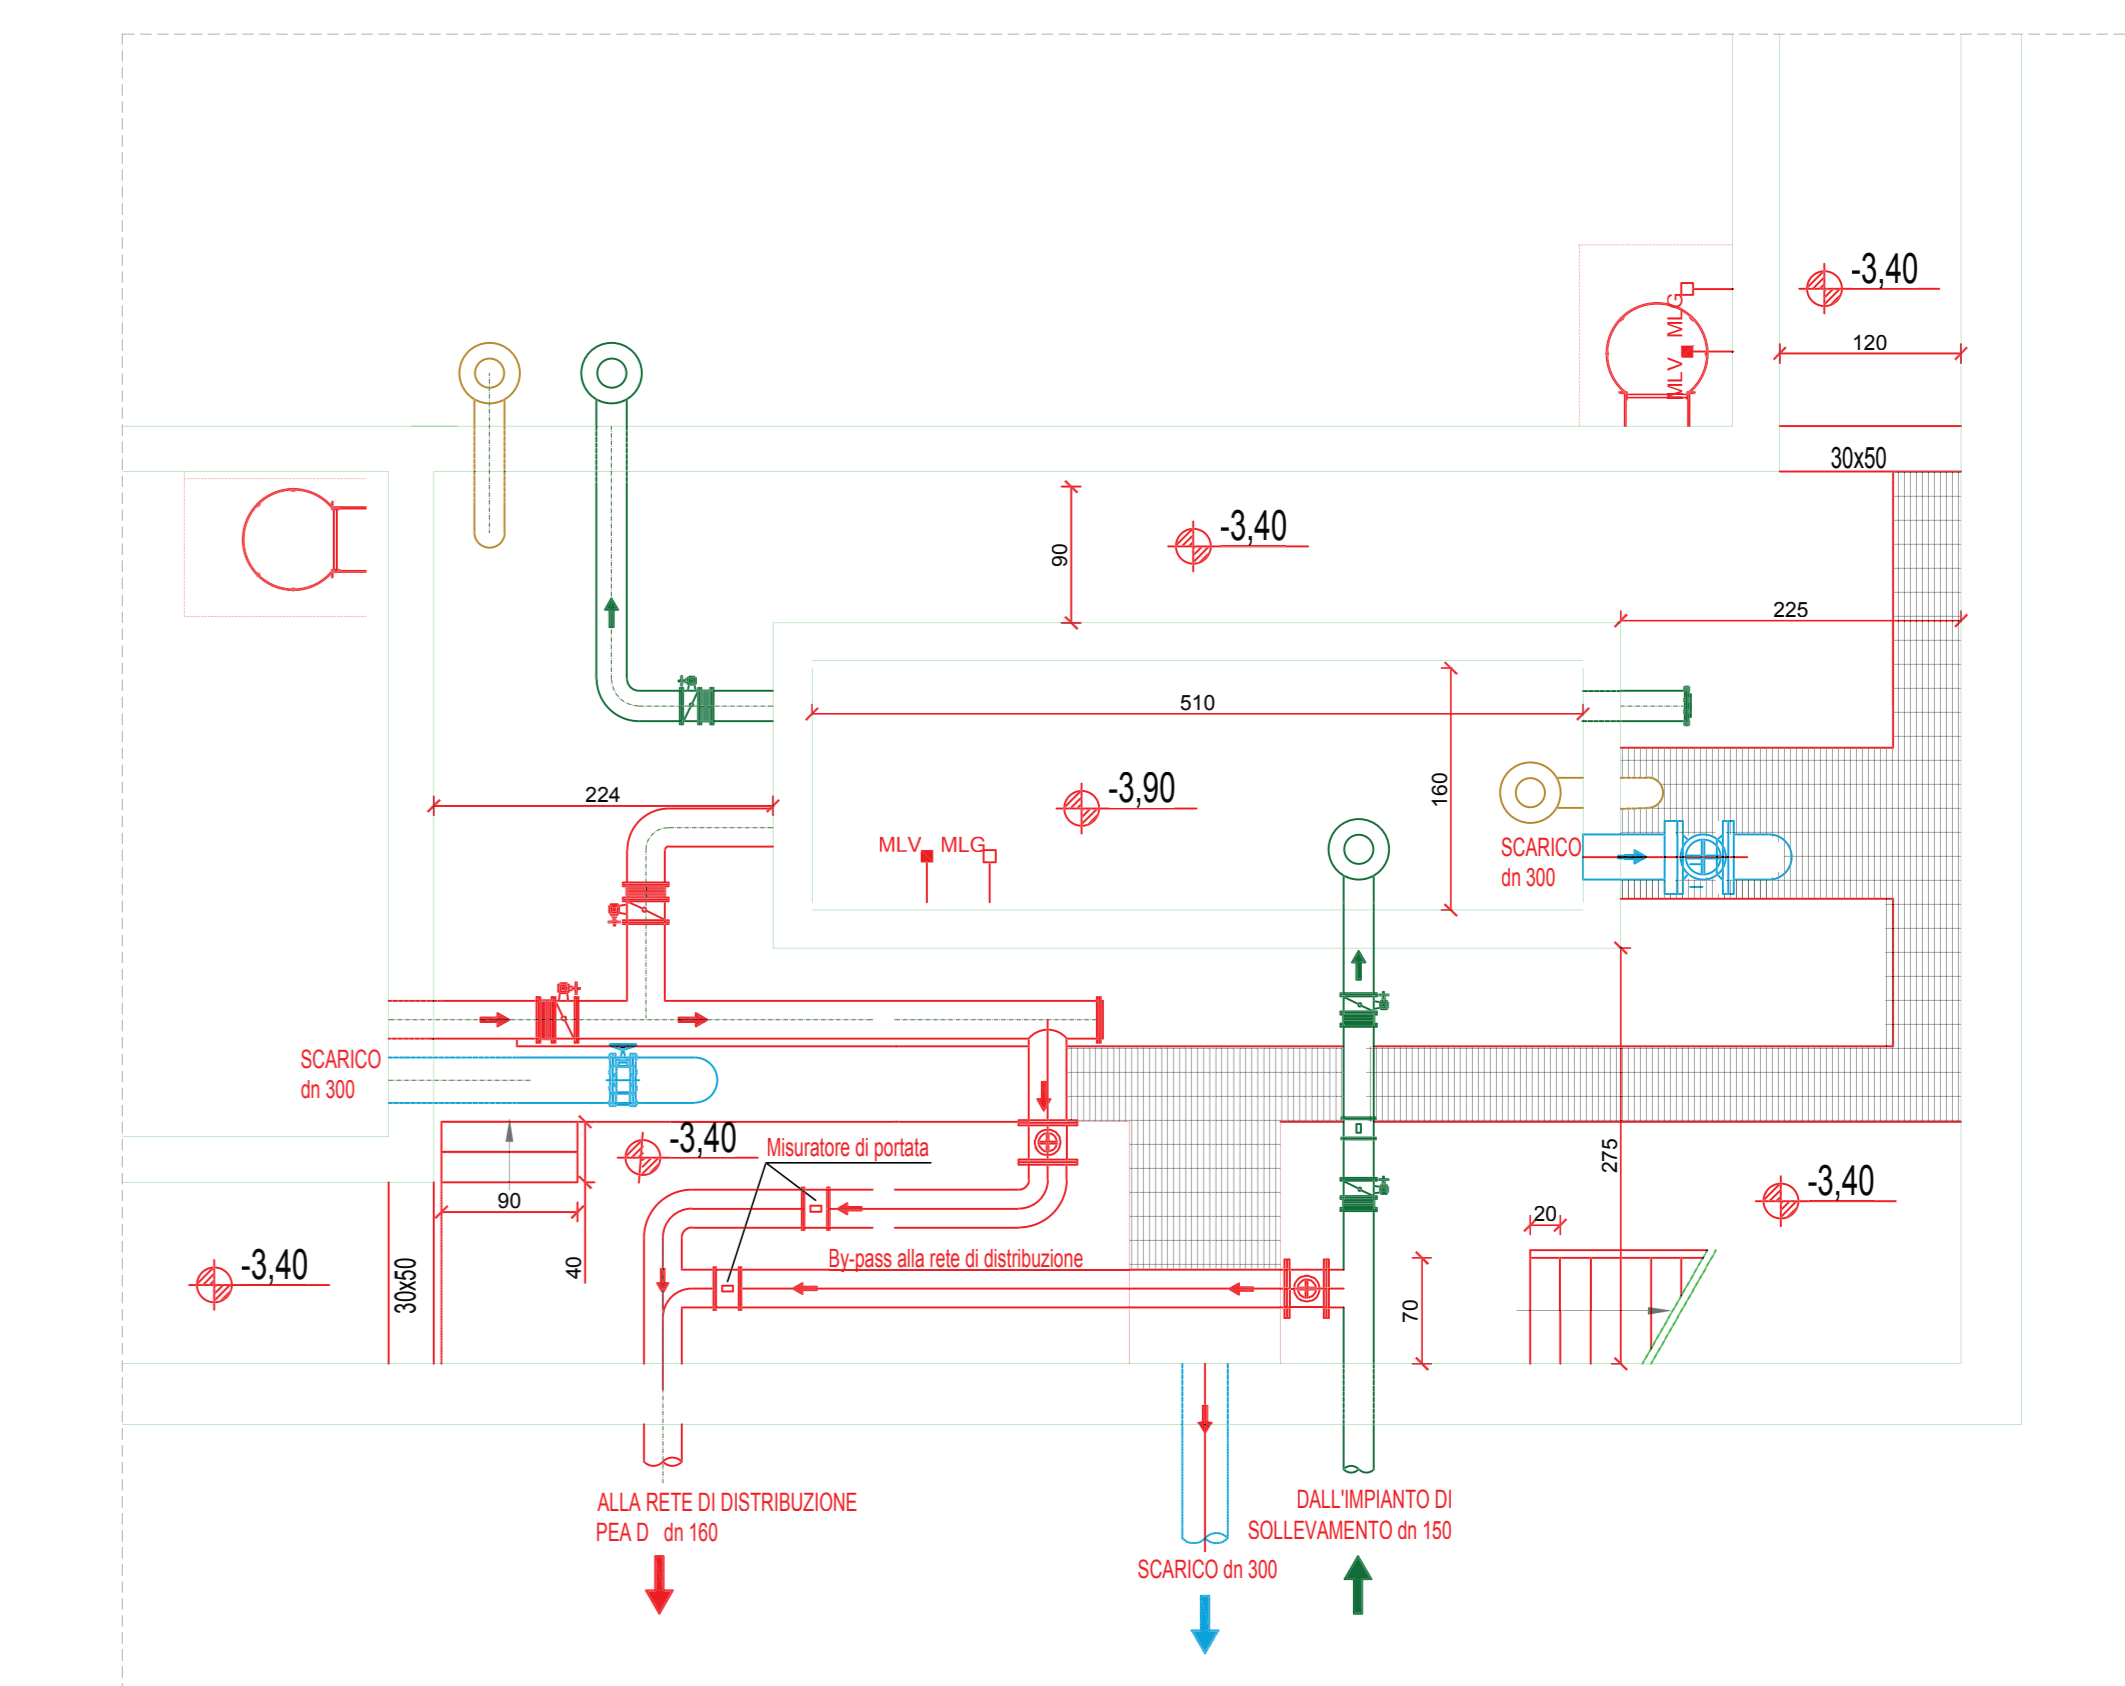

PIANTA A QUOTA -1,90 m

