




Consorzio di Bonifica Montana del Gargano
Viale Cristoforo Colombo n. 243
71121 Foggia (FG)
www.bonificadelgargano.it
info@bonificadelgargano.it

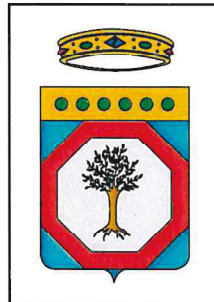

REALIZZAZIONE DI UN ACQUEDOTTO RURALE A SERVIZIO DELLE COMUNITA' AGRICOLE PRESENTI SUL TERRITORIO MONTANO DI MONTE SANT'ANGELO (FG)

PROGETTO DEFINITIVO

DATA: Settembre 2019
REV. 00
VASCA DI COMPENSAZIONE CARPENTERIA E DISTINTA DELLE ARMATURE
Tavola TG 22
Scala: 1:50

REDATTO DA: Settore Tecnico - Agrario
Consorzio di Bonifica Montana del Gargano

Il Progettista
Geom. Claudio DESTINO
Progetto strutturale e calcolo idraulico
Ing. Roberto SALICE
Il Responsabile del Procedimento
(Dott. Agr. Luciano Cicirelli)


R.S. J.



TABELLA DEI MATERIALI


C. A.
CALCESTRUZZO C25/30
RAPPORTO A/C <= 0,4
ACCIAIO B450C
ACCIAIO ACCIAIO
ACCIAIO S235
COLLEGAMENTI
ACCIAIO S235

CARPENTERIA

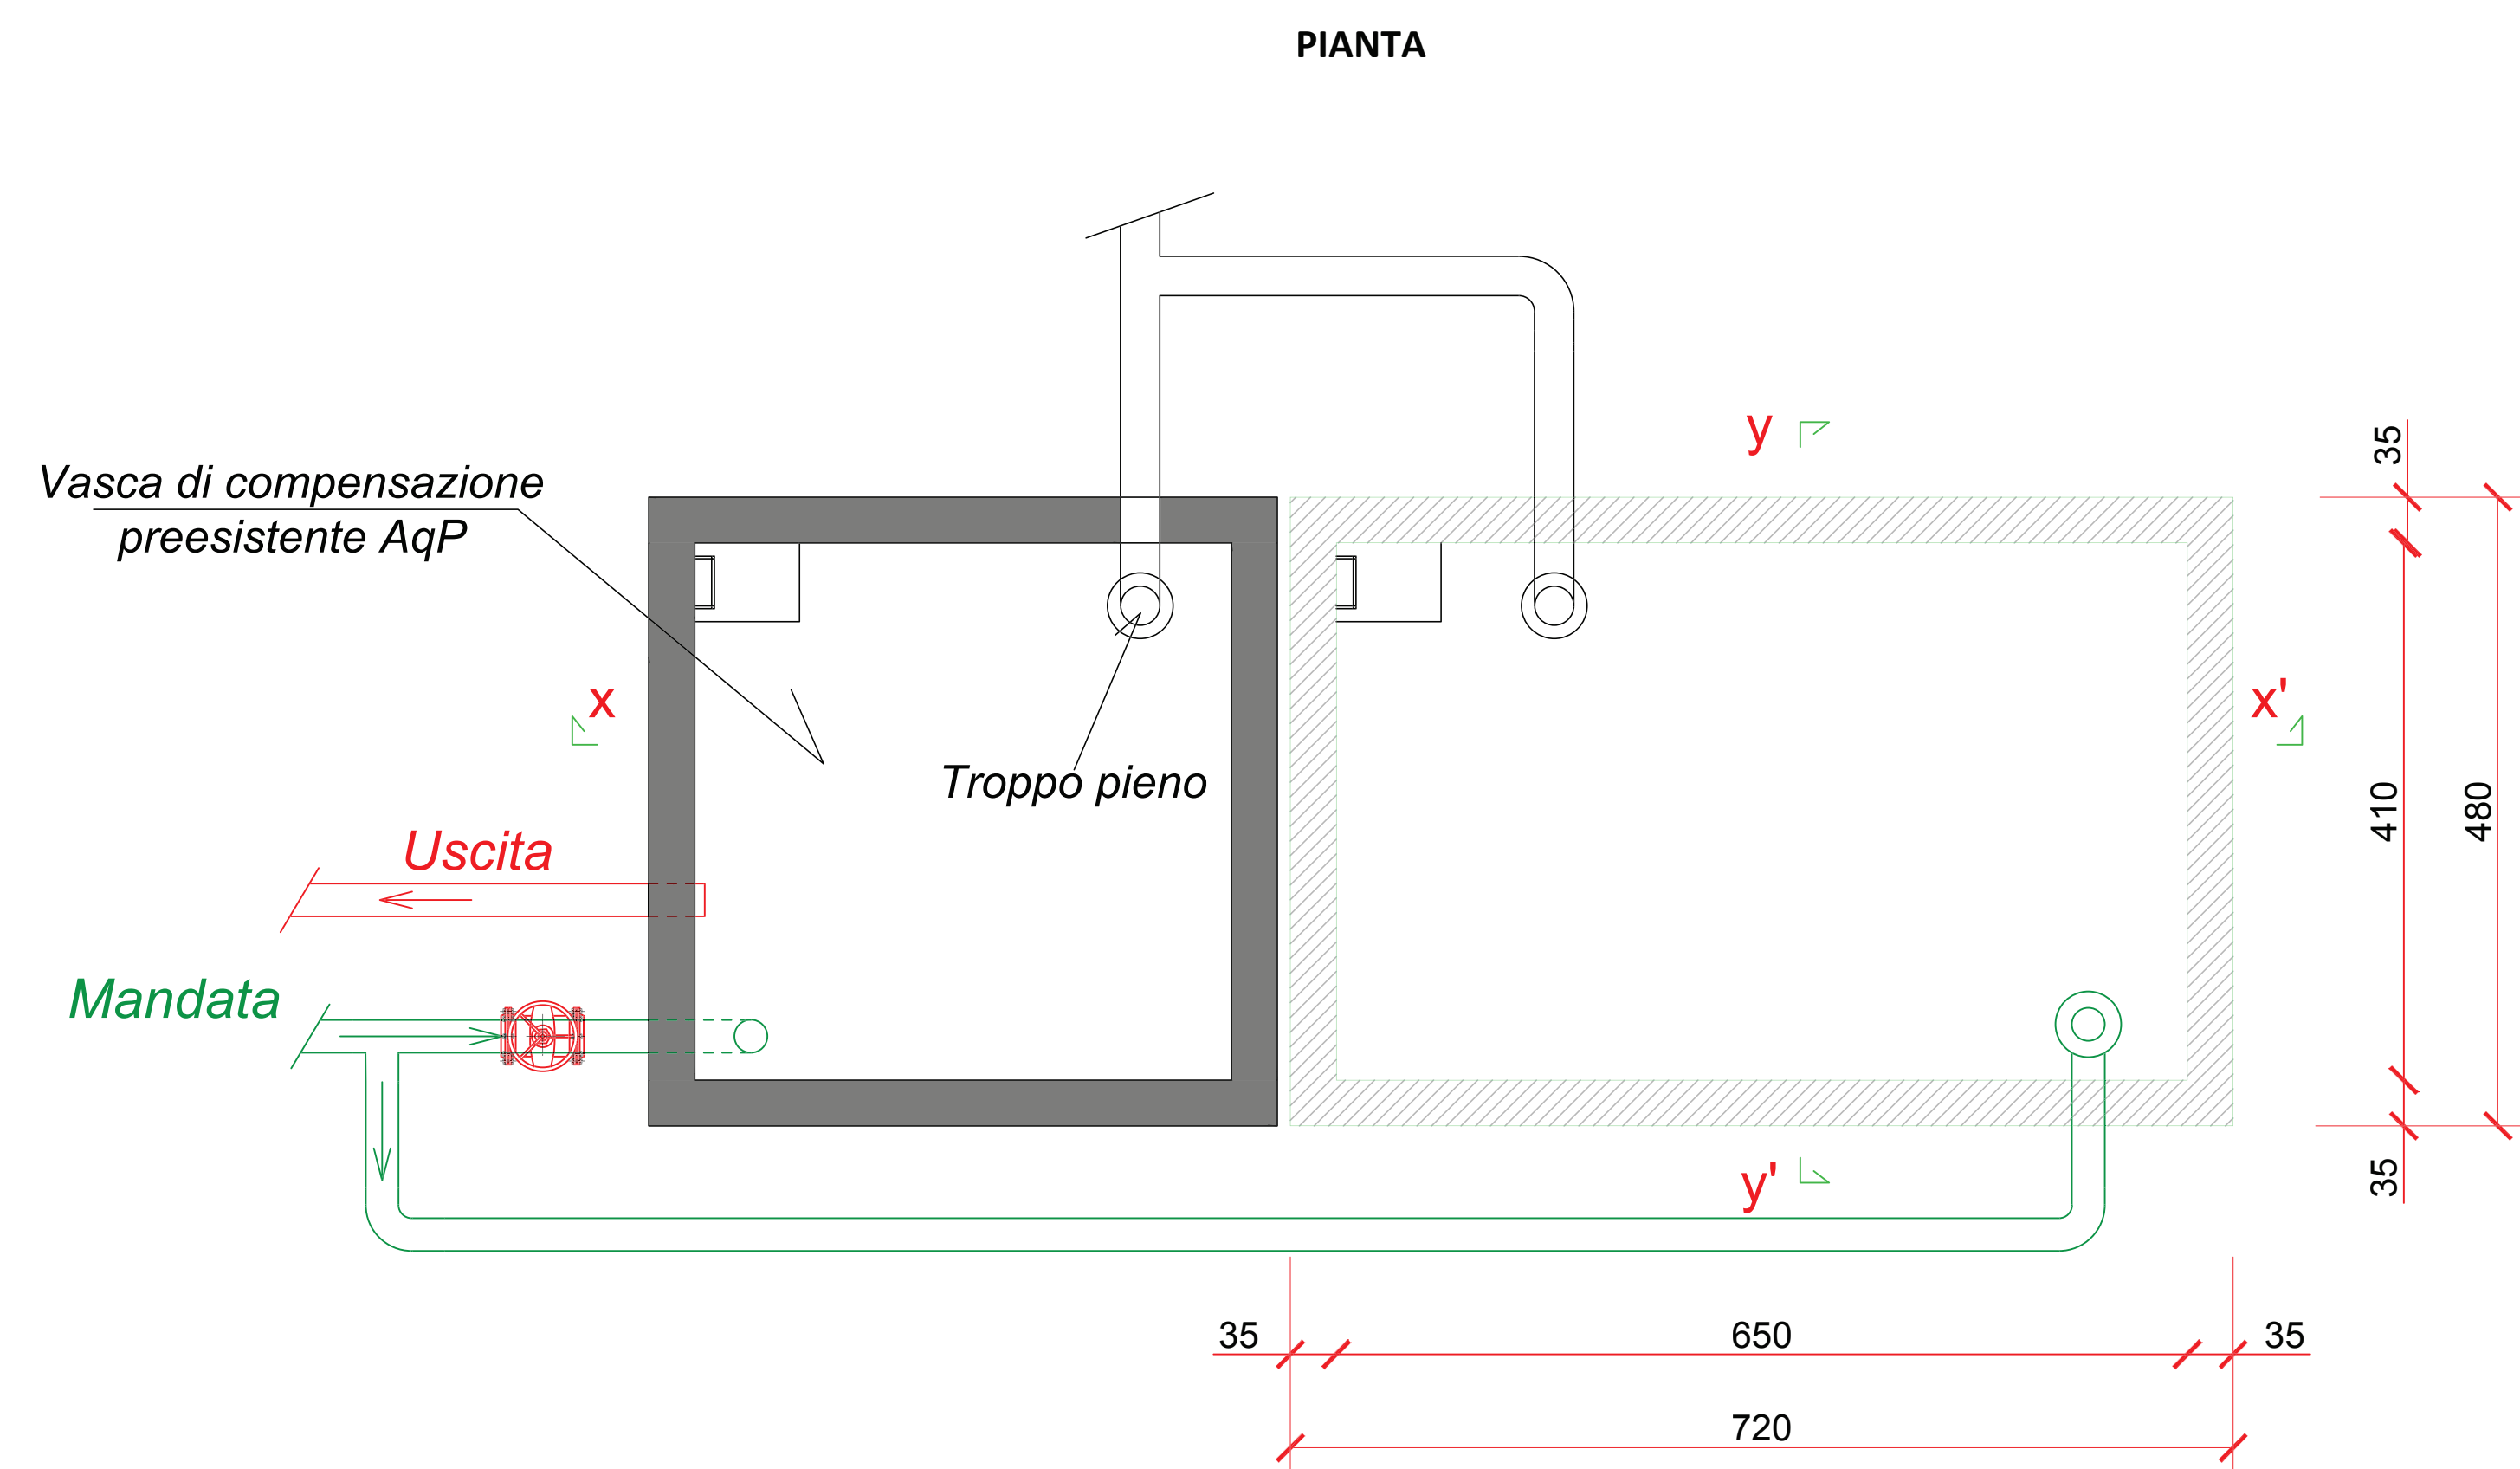


DISTINTA DEI FERRI


SOLETTA DI COPERTURA (+2,50 m)

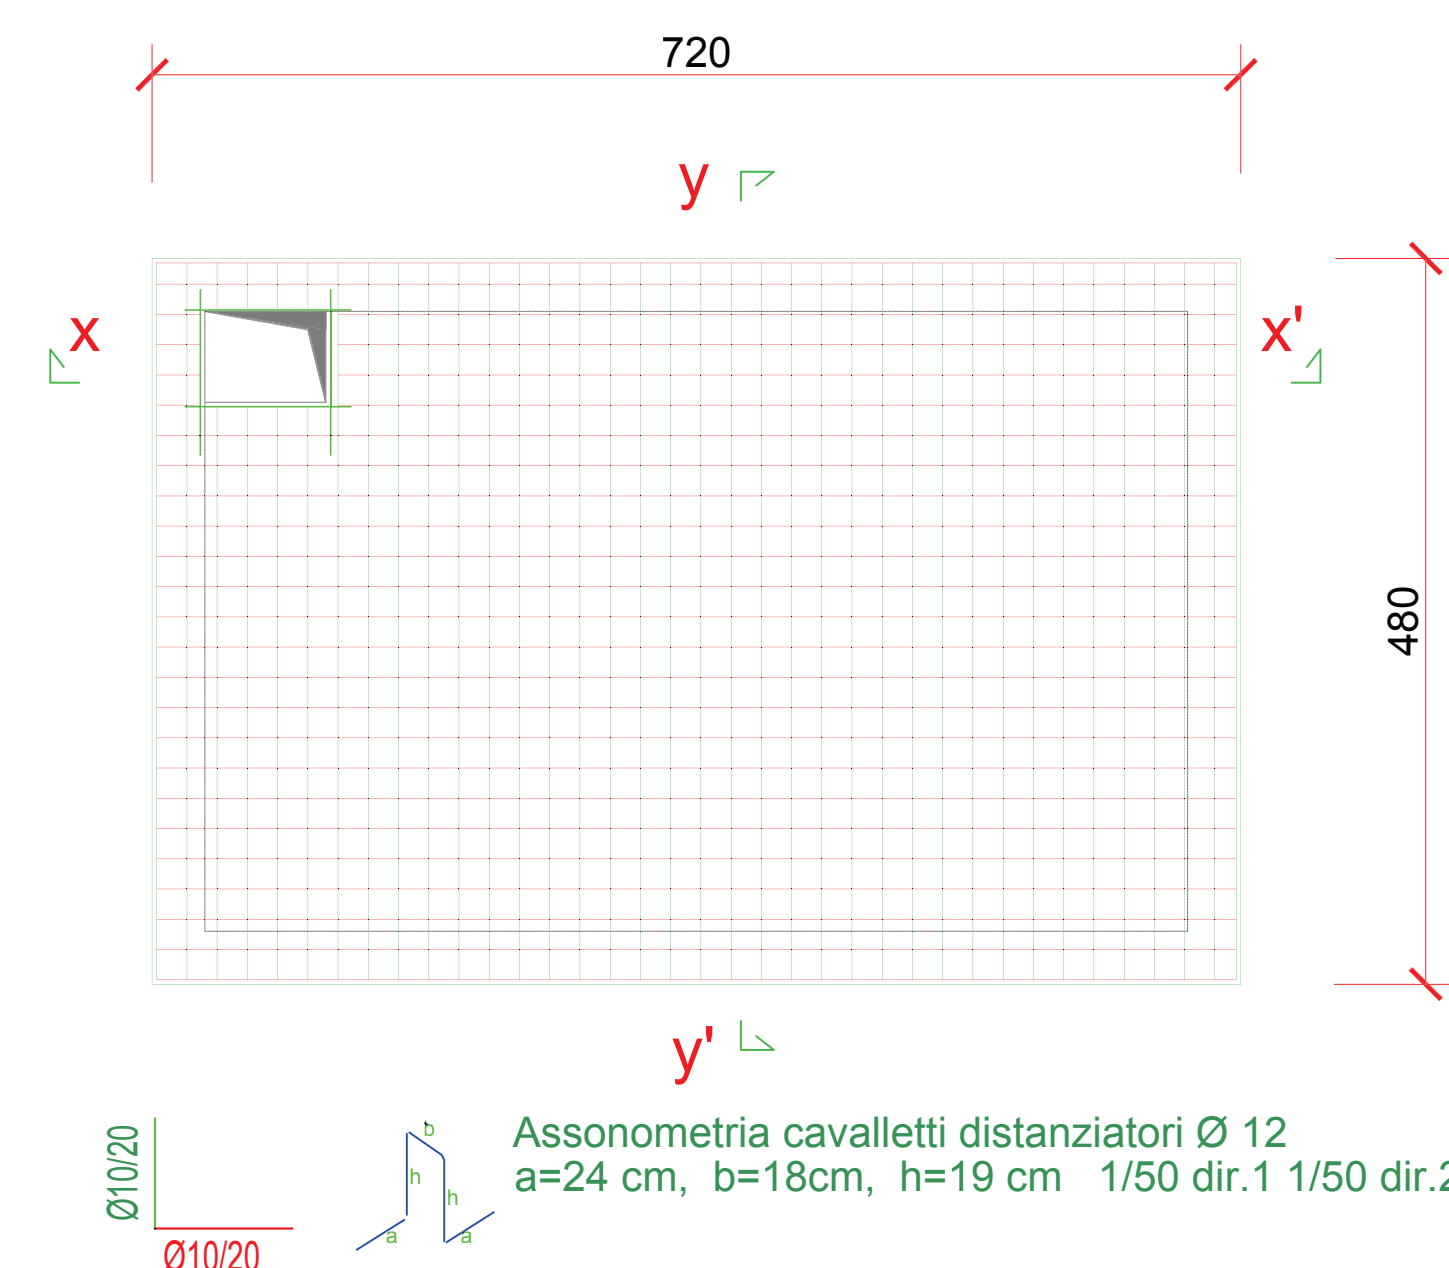


PLATEA DI FONDAZIONE (-1,30 m)

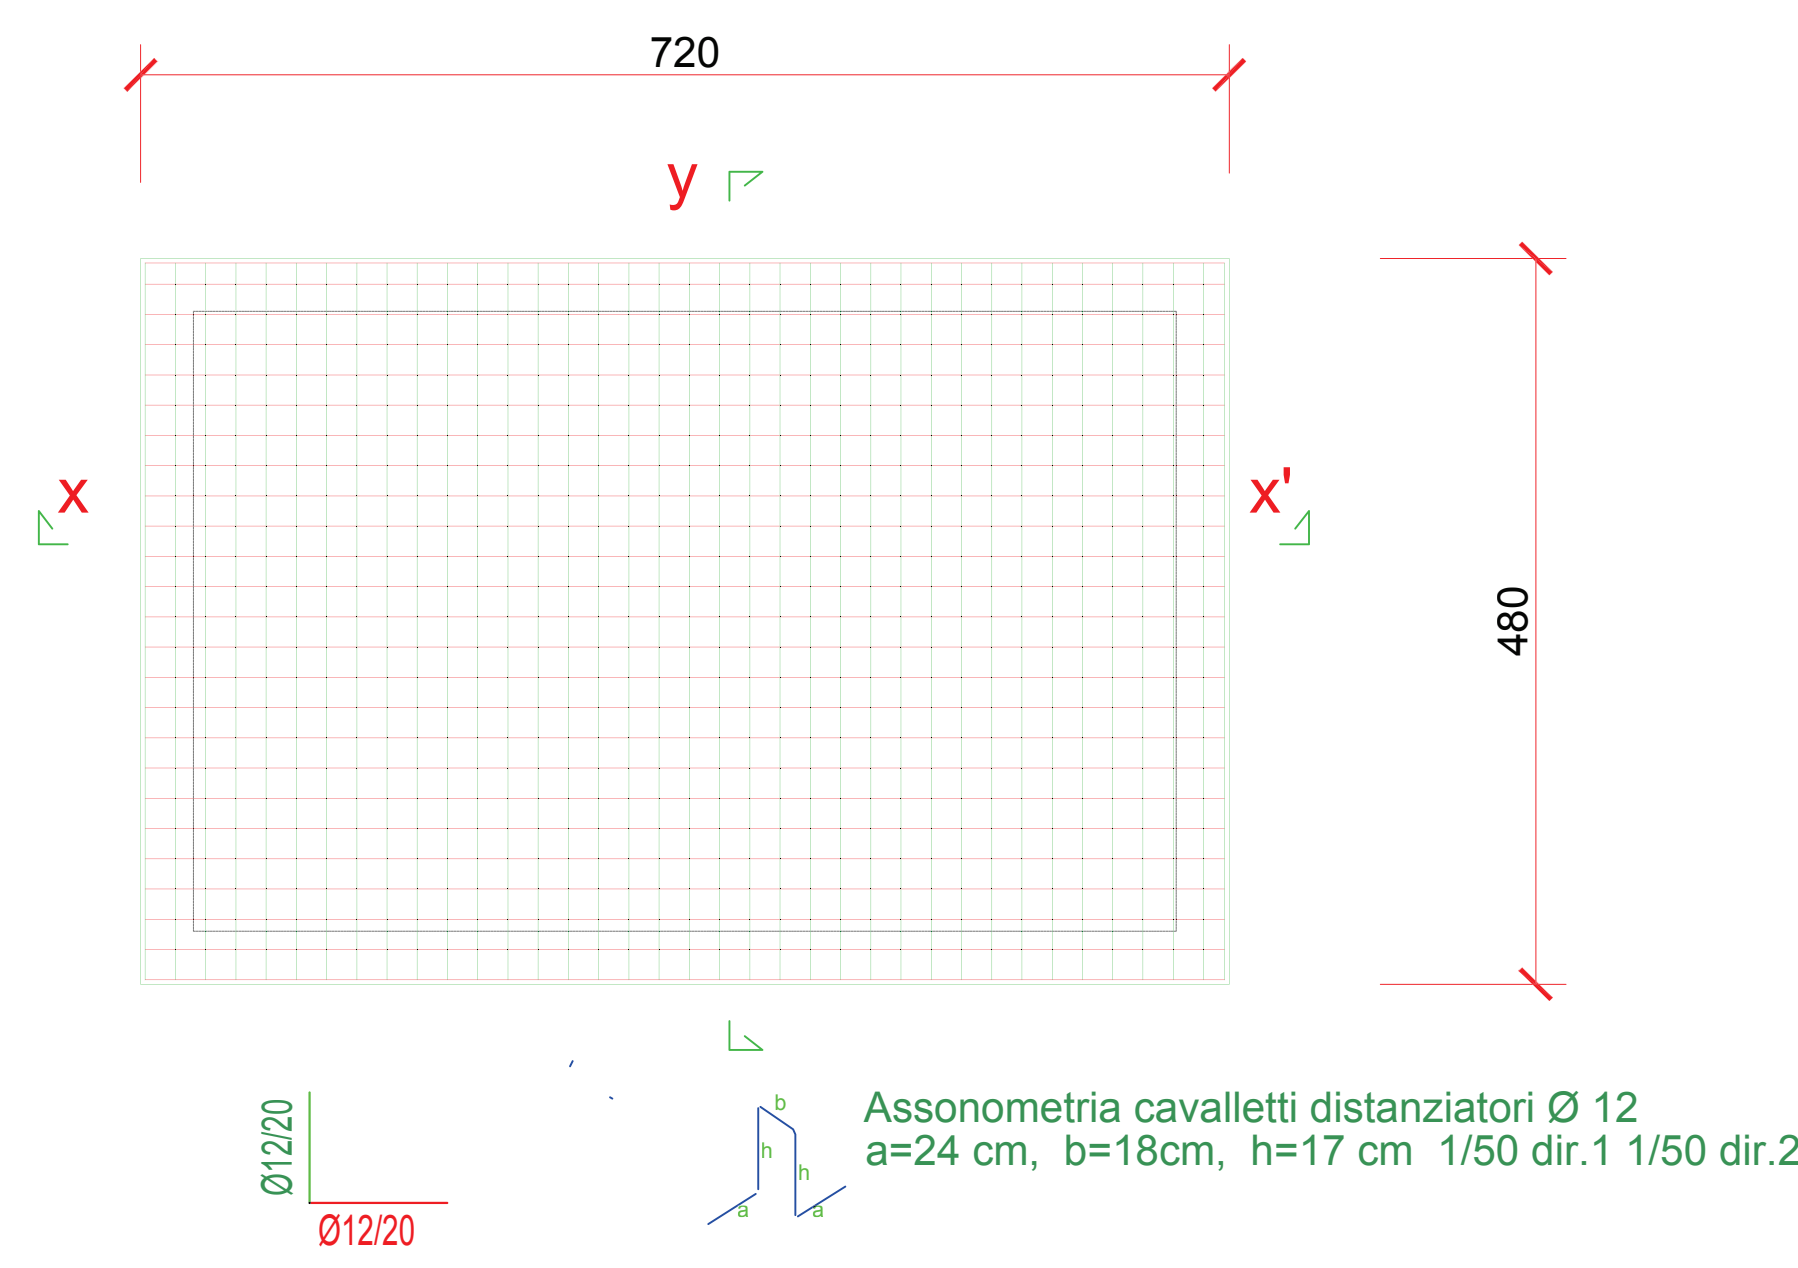



SEZIONE X-X'

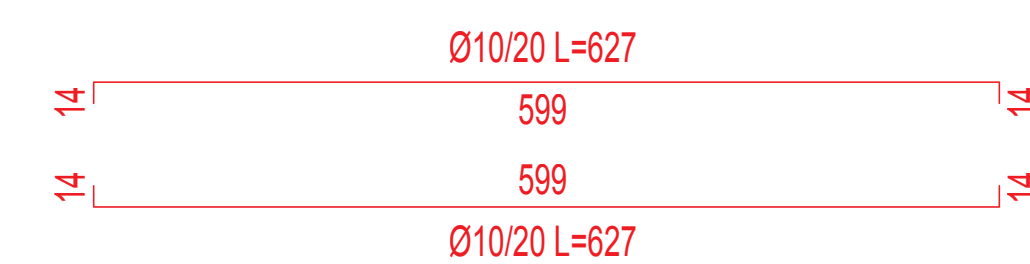

SEZIONE Y-Y'

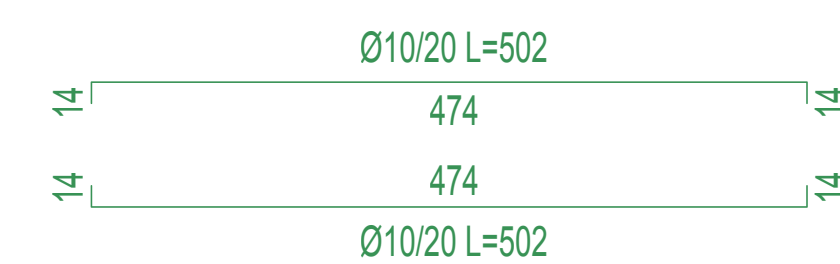

SETTO TIPO

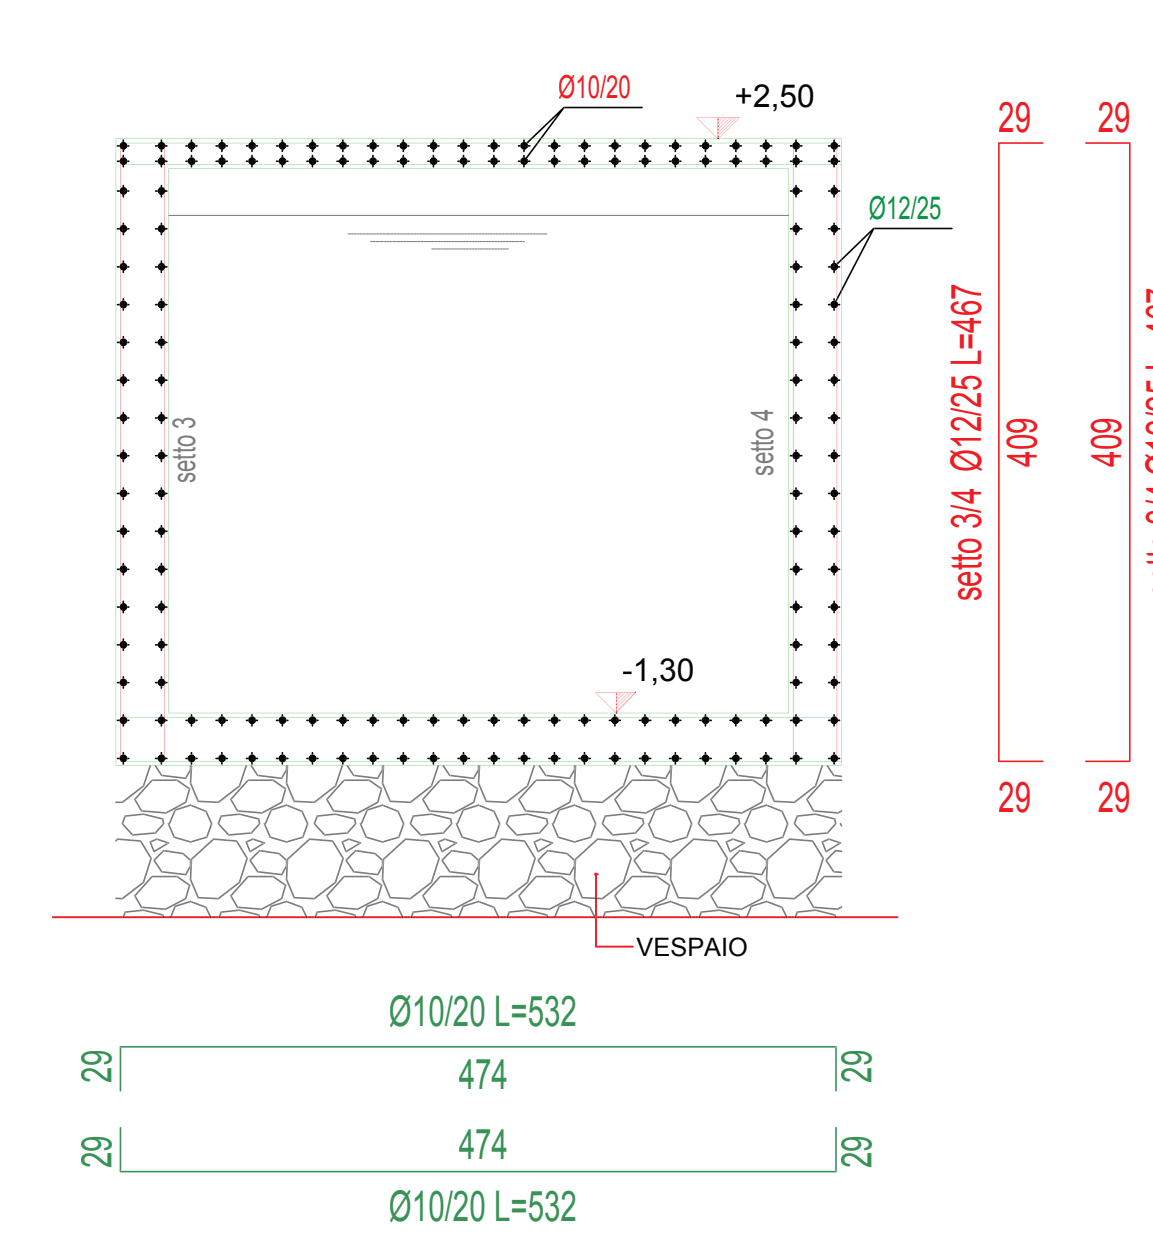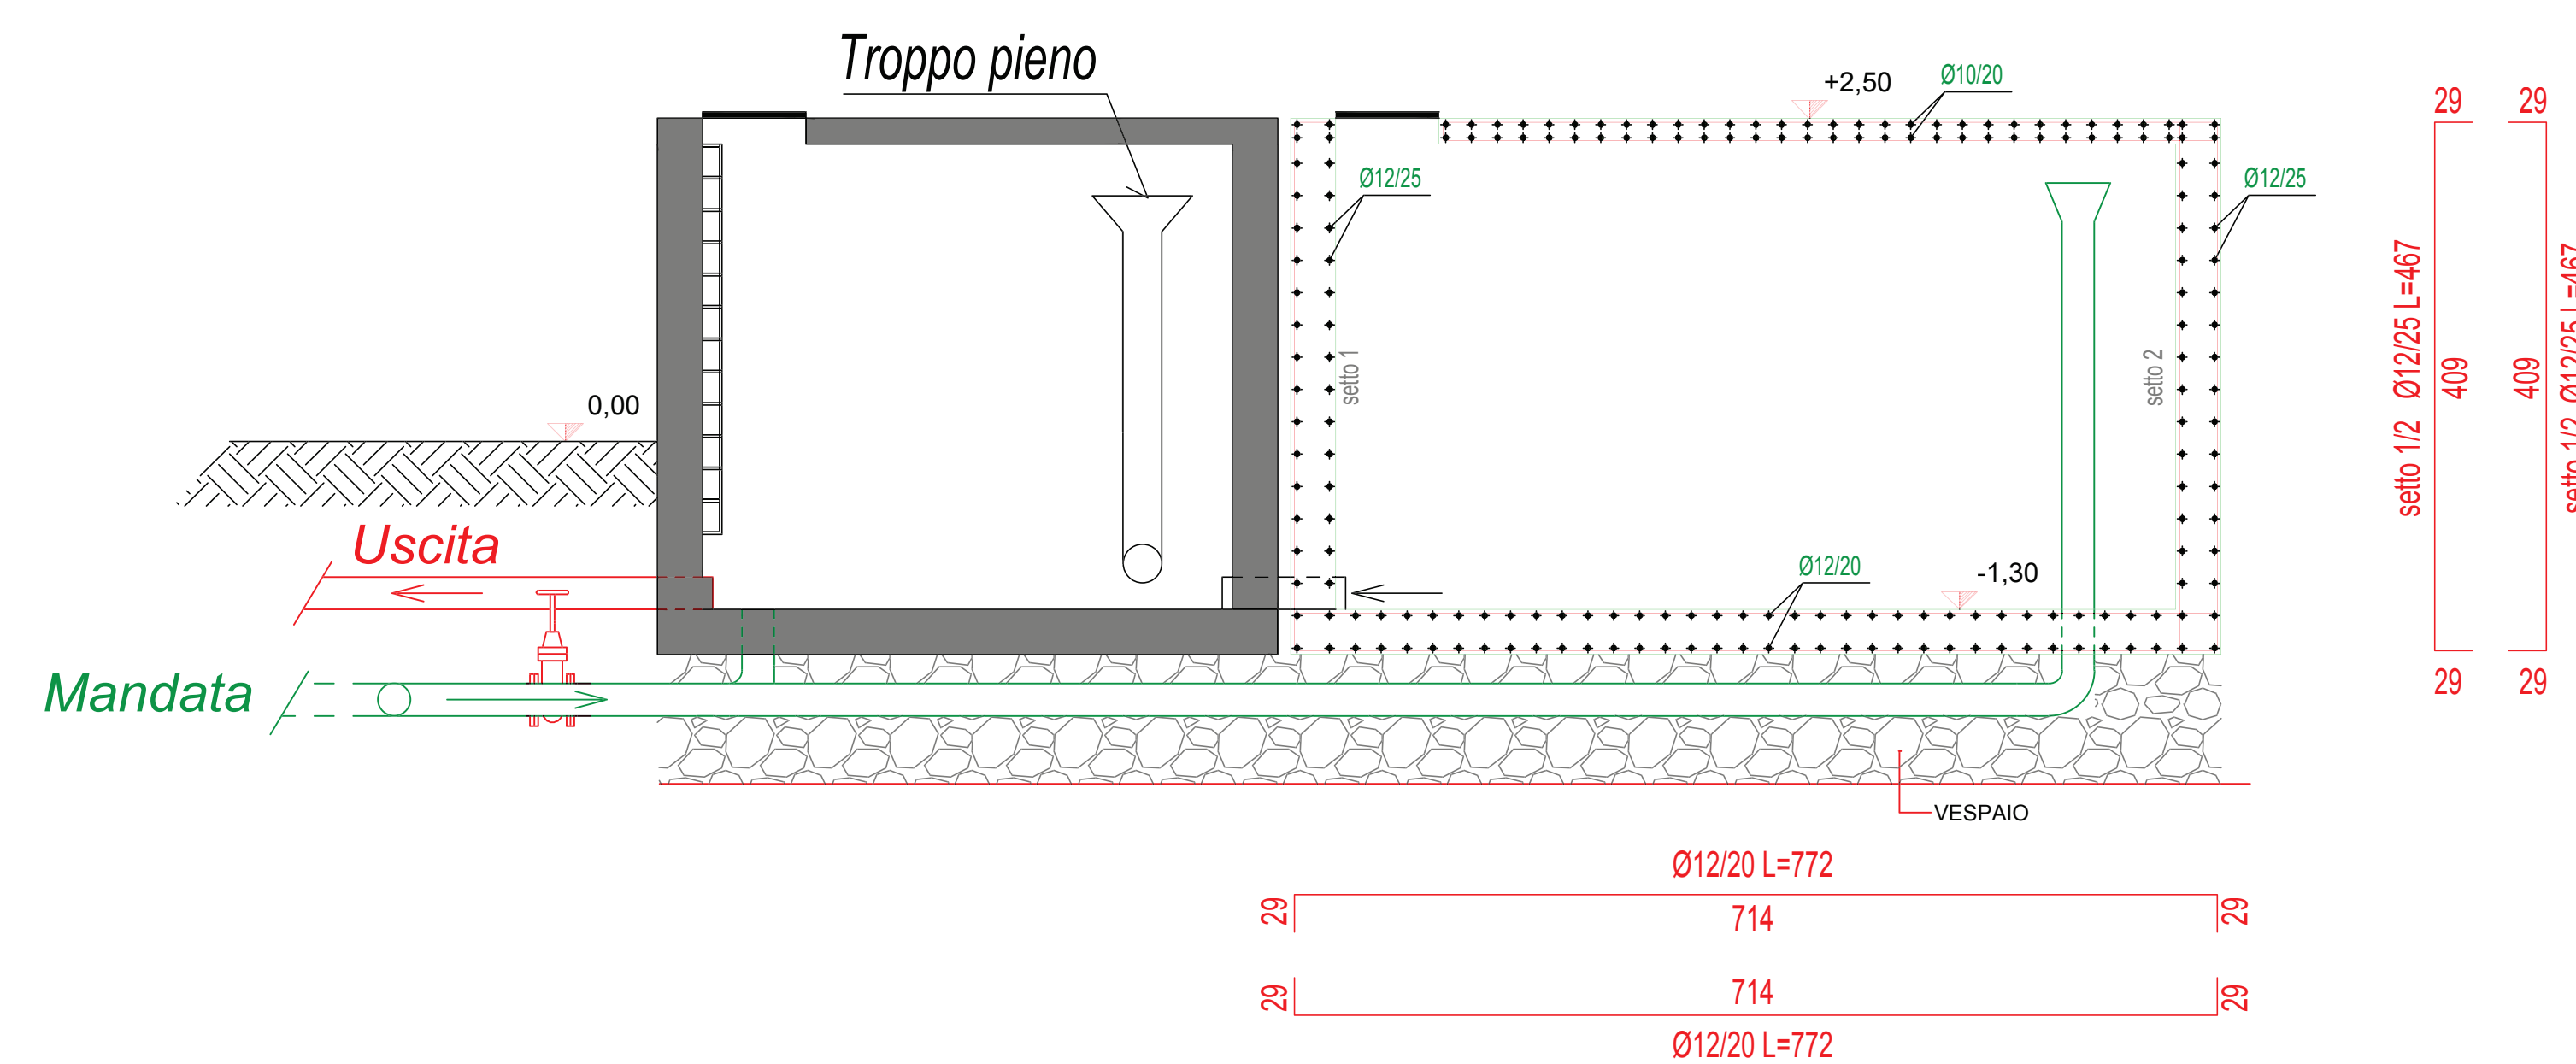

ARMATURA FORI PASSAGGIO TUBAZIONI

