




Consorzio di Bonifica Montana del Gargano
Viale Cristoforo Colombo n. 243
71121 Foggia (FG)
www.bonificadelgargano.it
info@bonificadelgargano.it

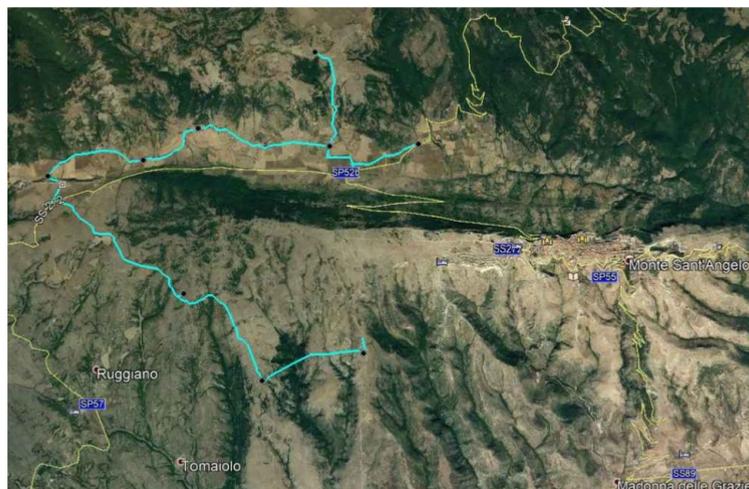

REALIZZAZIONE DI UN ACQUEDOTTO RURALE A SERVIZIO DELLE COMUNITA' AGRICOLE PRESENTI SUL TERRITORIO MONTANO DI MONTE SANT'ANGELO (FG)

PROGETTO DEFINITIVO


DATA: Settembre 2019	Particolari Costruttivi Sezioni tipo posa tubazioni	Tavola TG 24 Scala 1:20
REV. 00		

REDATTO DA : Settore Tecnico - Agrario
Consorzio di Bonifica Montana del Gargano

Il Progettista
Geom. Claudio DESTINO

Il Responsabile del Procedimento
(Dott. Agr. Luciano Ciciretti)

SEZIONE FOSSA DI POSA TUBAZIONI

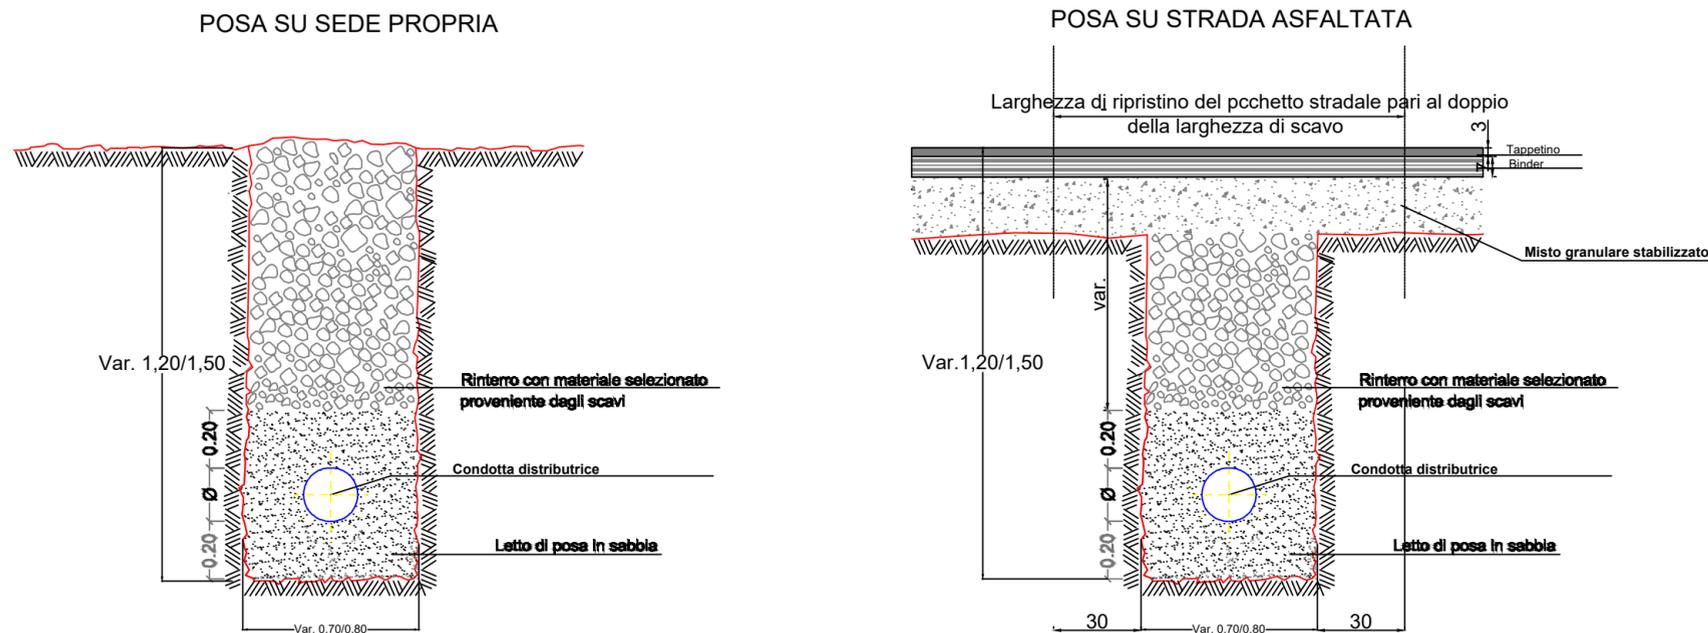

ATTRAVERSAMENTO RETICOLI

