SEZIONE TRASVERSALE IN CORRISPONDENZA DELLA SPALLA sp.A
CARPENTERIA

SCALA 1:100

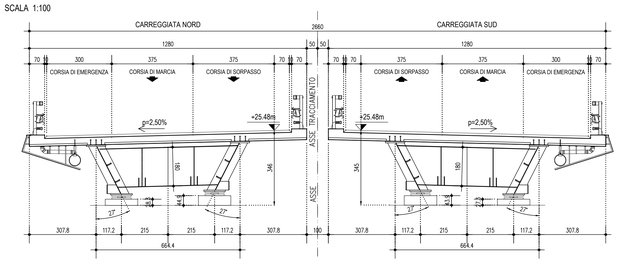

SEZIONE TRASVERSALE IN CORRISPONDENZA DELLA SPALLA sp.B
CARPENTERIA

SCALA 1:100

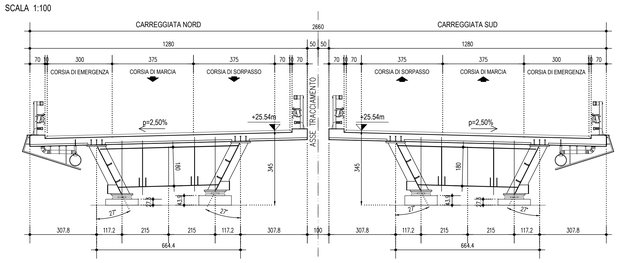

SEZIONE TRASVERSALE IN CORRISPONDENZA DELLA PILA P.1
CARPENTERIA

SCALA 1:100

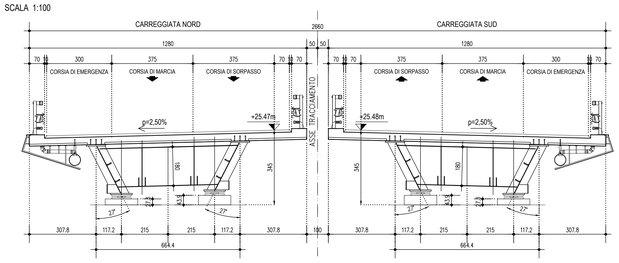

SEZIONE TRASVERSALE IN CORRISPONDENZA DELLA PILA P.2
CARPENTERIA

SCALA 1:100

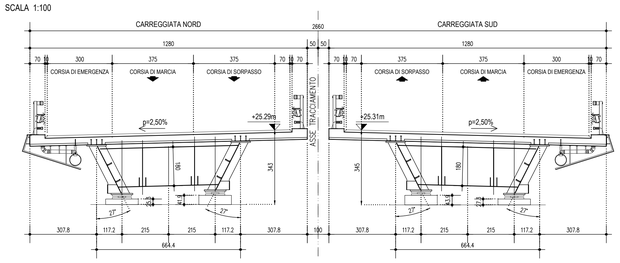

PREDALLES
SEZIONE LONGITUDINALE

SCALA 1:10

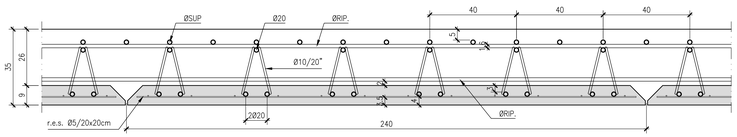

PREDALLES
DETTAGLIO TRALICCIO

SCALA 1:5

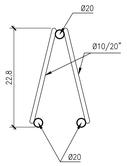

PREDALLES
SEZIONE TRASVERSALE TIPICA

SCALA 1:5

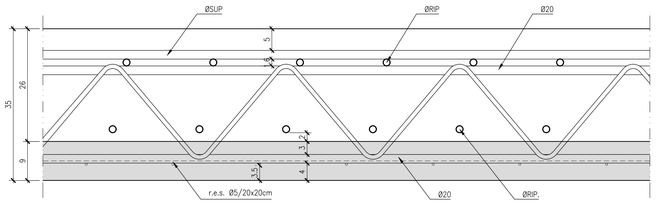

GETTO SOLETTA - FASE 1
SCALA 1:100

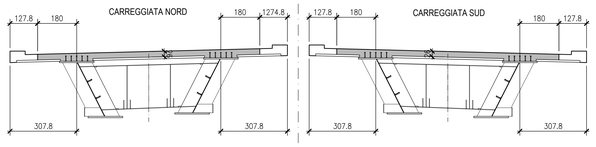

GETTO SOLETTA - FASE 2
SCALA 1:100

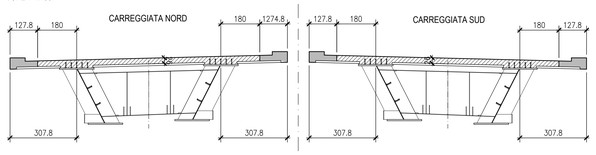

PREDALLES
PARTICOLARE GIUNZIONE

SCALA 1:2

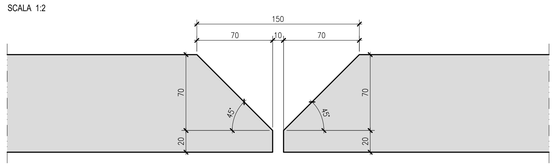

scala di stampa 1:1

KEY-PLAN

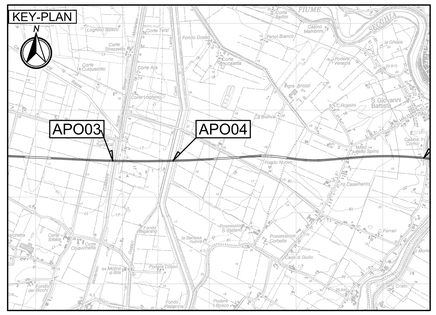

LEGENDA

ELABORATI DI RIFERIMENTO

- PD_0_A10_APO04_0_OM_PP_01 "Planimetria d'inquadramento e Prospetti"

CARATTERISTICHE DEI MATERIALI

- PD_0_0000_0000_0_GE_TB_01 - "Tabella materiali e Classi di Esposizione calcestruzzo"

NOTE

- Dimensioni espresse in mm.
- Quote altimetriche espresse in m.
- Angoli espressi in gradi sessagesimali

IL CONCEDENTE

Regione Emilia-Romagna

IL CONCESSIONARIO

ARC AUTOSTRADA REGIONALE CISPADANA

AUTOSTRADA REGIONALE CISPADANA
DAL CASELLO DI REGGIOLO-ROLO SULLA A22 AL CASELLO DI FERRARA SUD SULLA A13

CODICE C.U.P. E81B08000060009

PROGETTO DEFINITIVO

ASSE AUTOSTRADALE (COMPRENSIVO DEGLI INTERVENTI LOCALI DI COLLEGAMENTO VIARIO AL SISTEMA AUTOSTRADALE)
OPERE STRUTTURALI

OPERE D'ARTE MAGGIORI - PONTI

APO04 - PONTE SUL CAVO LAMA

STRUTTURA IN ACCIAIO: SEZIONI TRASVERSALI E PREDALLES

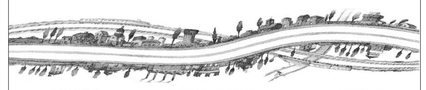

IL PROGETTISTA

Ing. Antonello Mezzaluna
Albo Ing. Bologna n° 5225 A

Ing. Giancarlo Guadagnini
Albo Ing. Ravenna n° 700 A

RESPONSABILE INTEGRAZIONE PRESTAZIONI SPECIALISTICHE

Ing. Antonio Anania
Albo Ing. Perugia n° A2574

Dott. Ing. Antonio Anania
HYDROSIS RICCARDOTTI S.C. S.p.A.
Iscritta all'Albo Regionale di Perugia n.A2574

IL CONCESSIONARIO

Autostrada Regionale Cispadana S.p.A.
IL PRESIDENTE
Giuseppe Paleari

REV.	DATA	DESCRIZIONE	REDAZIONE	CONTROLLO	APPROVAZIONE
G					
F					
E					
D					
C					
B	01.08.2019	EMISSIONE PER OTTEMPERANZA DECRETO VIA DEL 25.07.2017	Dal Bianco	Mezzaluna	Anania
A	17.04.2012	EMISSIONE	Strata	Mezzaluna	Salsi

IDENTIFICAZIONE ELABORATO

NUM. PROGR.	FASE	LOTTO	GRUPPO	CODICE OPERA MOD.	TRATTO OPERA	AMBITO	TIPO ELABORATO	PROGRESSIVO	REV.
2 3 6 4	P D	0	A 1 0	A P O 0 4	0	O M	C A	0 1	B

DATA: AGOSTO 2019

SCALE: 1:5-10-50-100

IL PRESENTE DOCUMENTO NON POTRA' ESSERE COPIATO, RIPRODOTTO O ALTRIMENTI PUBBLICATO, IN TUTTO O IN PARTE, SENZA IL CONSENSO SCRITTO DEL CONCEDENTE. OGNI UTILIZZO NON AUTORIZZATO SARA' PERSEGUITO A NORMA DI LEGGE.
THIS DOCUMENT MAY NOT BE COPIED, REPRODUCED OR PUBLISHED, EITHER IN PART OR IN ITS ENTIRETY, WITHOUT THE WRITTEN PERMISSION OF ARCCISS CONCESSIONA. UNAUTHORIZED USE WILL BE PROSECUTED BY LAW.