

REGIONE
PUGLIA



COMUNE DI SPINAZZOLA (BAT)

Località "Masseria Capo Posto"

REGIONE
BASILICATA



Provincia
B.A.T.



COMUNE DI MONTEMILONE (PZ)

Località "La Sterpara"

Provincia
Potenza



**PROGETTO DEFINITIVO RELATIVO ALLA REALIZZAZIONE DI UN
IMPIANTO EOLICO COSTITUITO DA 11 AEROGENERATORI E
DALLE RELATIVE OPERE DI CONNESSIONE ALLA R.T.N.**

Inquadramento vincolistico aree contermini

ELABORATO

AM11

PROPONENTE:



ITW
Spinazzola1

ITW SPINAZZOLA 1 S.R.L.

Sede Legale Via Del Gallitello, 89
85100 Potenza (PZ)
P.IVA 02054880766

CONSULENZA:




Via della Resistenza, 48 - 70125 Bari tel. 080 3219948 fax. 080 2020986

Dott. Ing. Alessandro Antezza



Arch. Berardina Boccuzzi

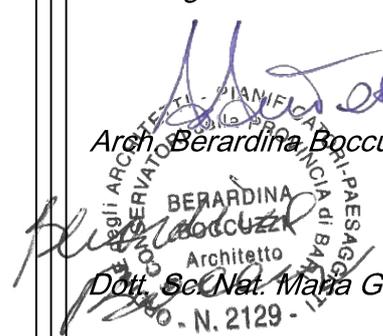


Dott. Sc. Nat. Maria Grazia Fracalvieri

*II DIRETTORE TECNICO
Dott. Ing. Orazio Tricarico*



EM./REV.	DATA	REDATTO	VERIFICATO	APPROVATO	DESCRIZIONE
1	T	B.B. - M.G.F.	A.A.	O.T.	Ua & } d [A [ca] l [de] d [Fi] E' l [E] E' E' E'

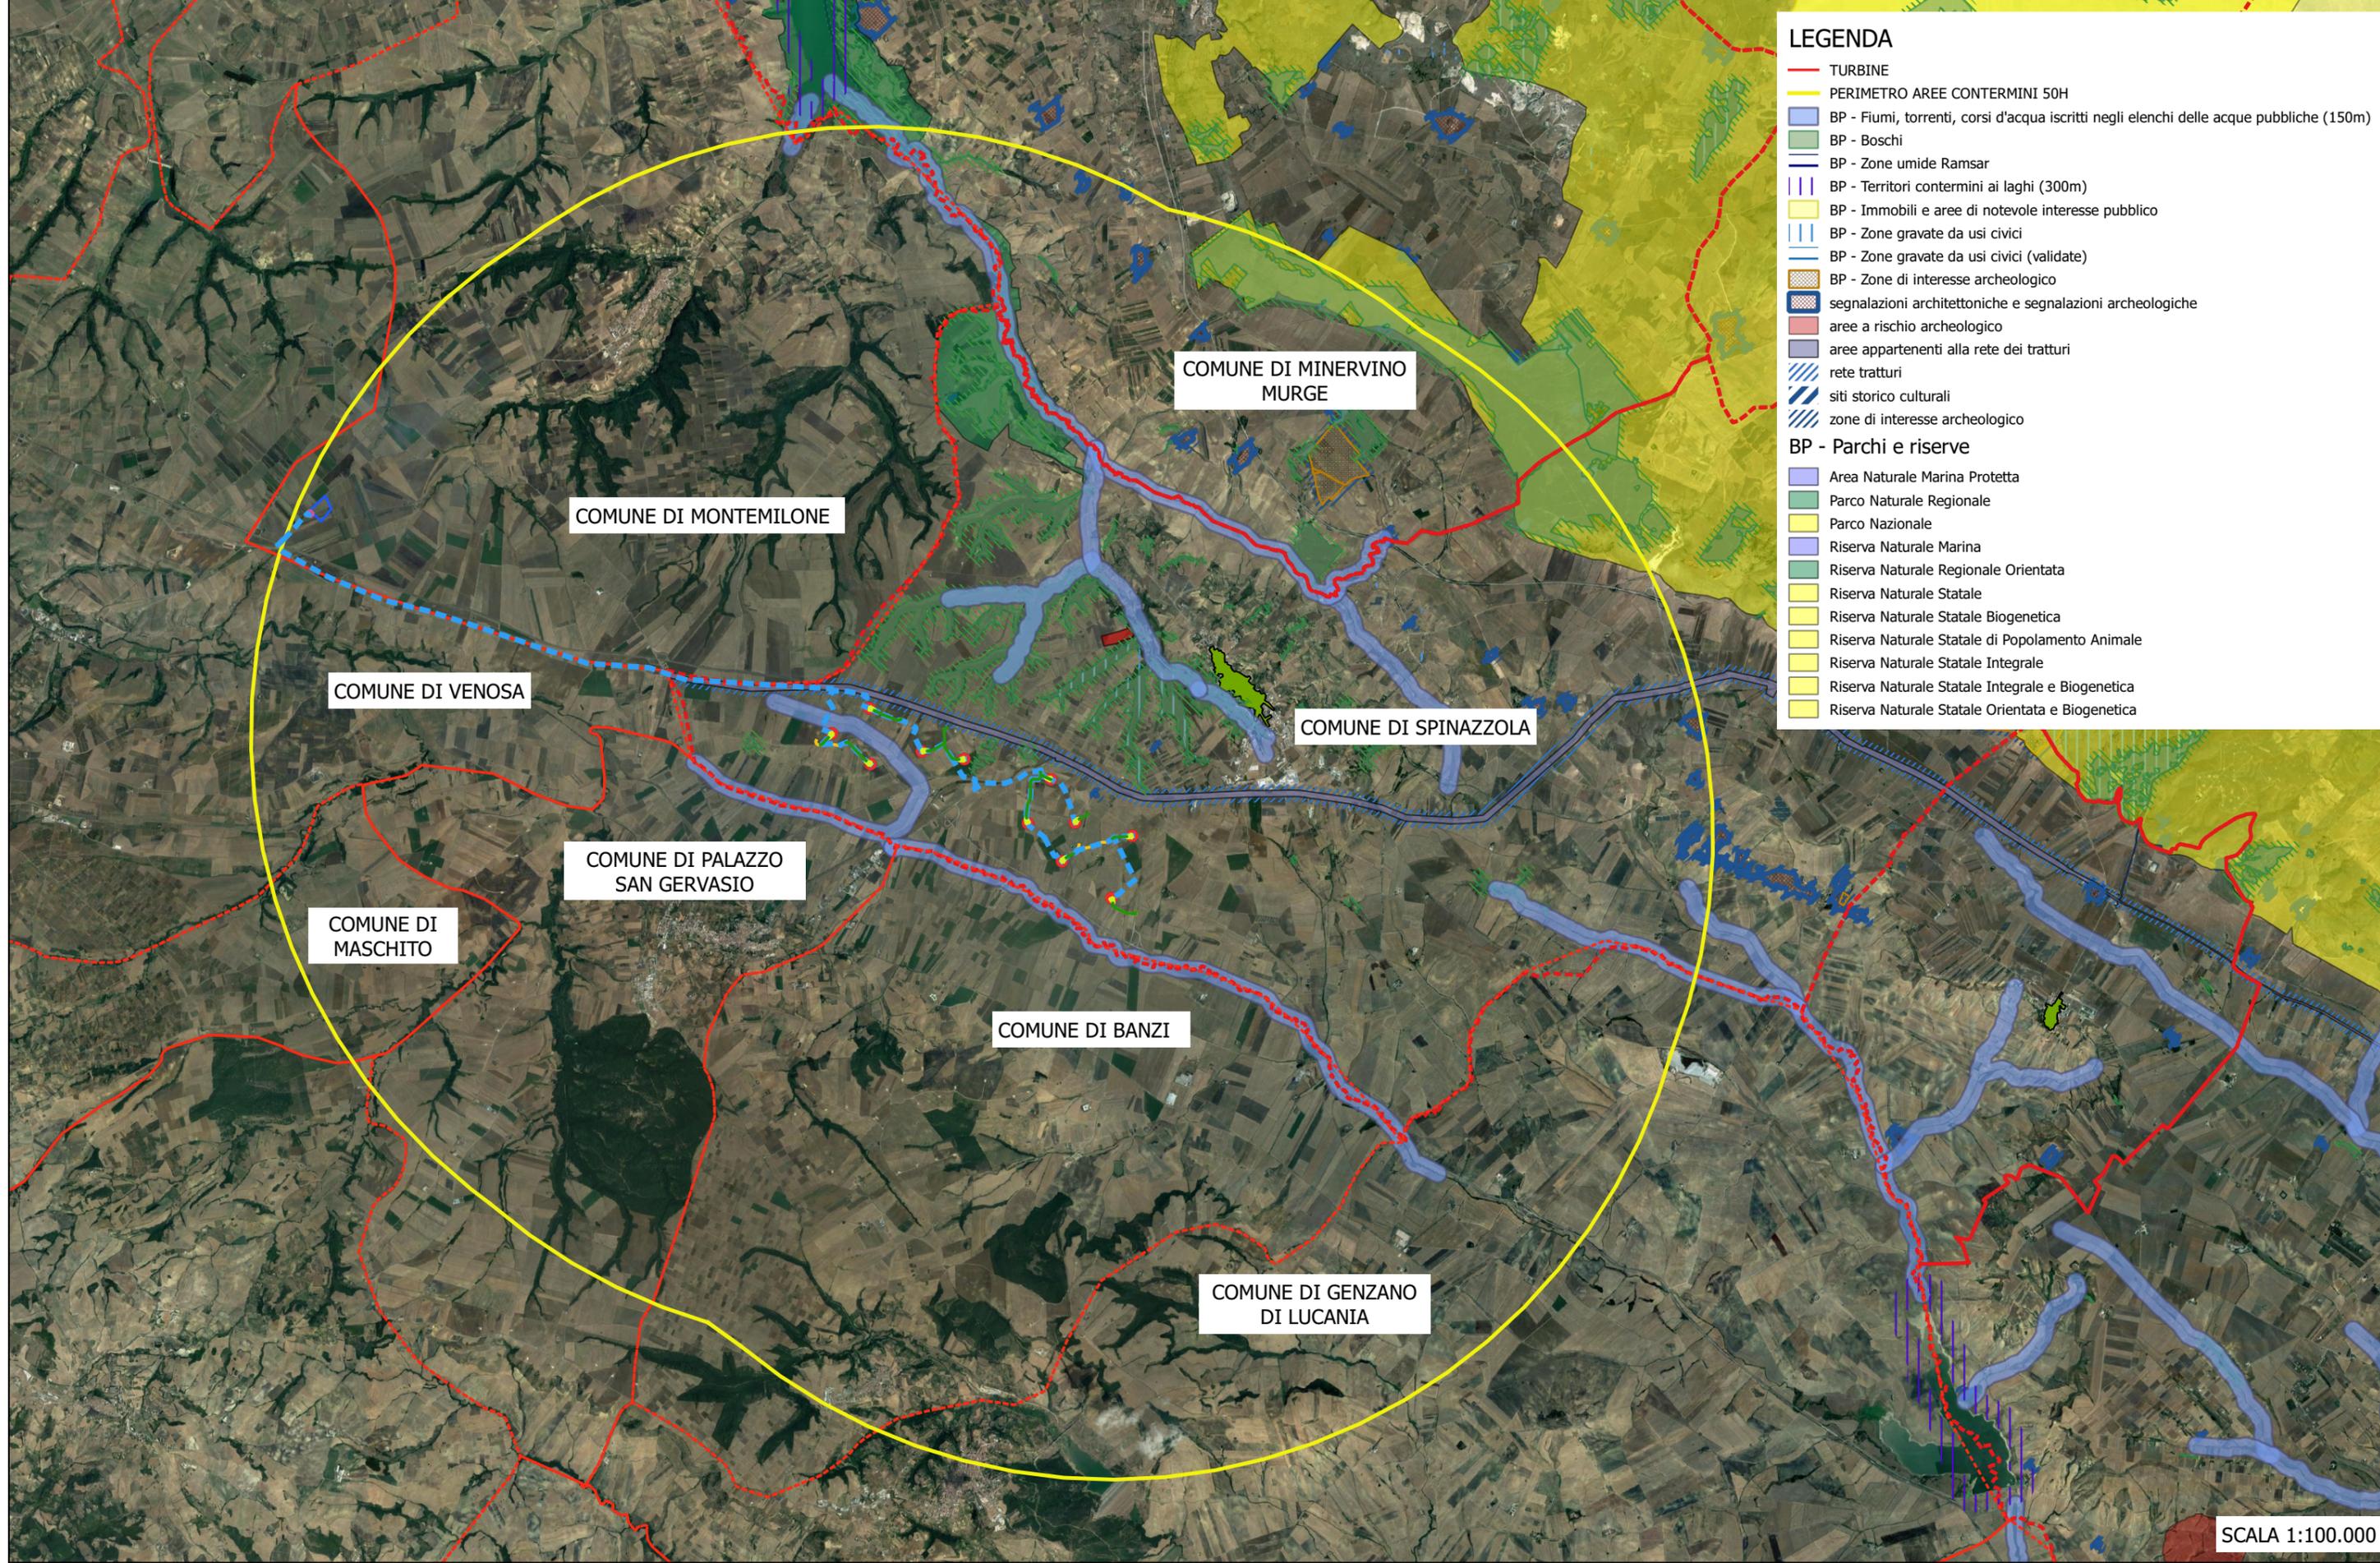

LEGENDA

- TURBINE
- PERIMETRO AREE CONTERMINI 50H
- BP - Fiumi, torrenti, corsi d'acqua iscritti negli elenchi delle acque pubbliche (150m)
- BP - Boschi
- BP - Zone umide Ramsar
- BP - Territori contermini ai laghi (300m)
- BP - Immobili e aree di notevole interesse pubblico
- BP - Zone gravate da usi civici
- BP - Zone gravate da usi civici (validate)
- BP - Zone di interesse archeologico
- segnalazioni architettoniche e segnalazioni archeologiche
- aree a rischio archeologico
- aree appartenenti alla rete dei tratturi
- rete tratturi
- siti storico culturali
- zone di interesse archeologico
- BP - Parchi e riserve**
- Area Naturale Marina Protetta
- Parco Naturale Regionale
- Parco Nazionale
- Riserva Naturale Marina
- Riserva Naturale Regionale Orientata
- Riserva Naturale Statale
- Riserva Naturale Statale Biogenetica
- Riserva Naturale Statale di Popolamento Animale
- Riserva Naturale Statale Integrale
- Riserva Naturale Statale Integrale e Biogenetica
- Riserva Naturale Statale Orientata e Biogenetica

SCALA 1:100.000


PROGETTO PER LA REALIZZAZIONE DI UN PARCO EOLICO
 COSTITUITO DA 11 TURBINE AVENTI UNA POTENZA COMPLESSIVA DI 75 MW E RELATIVE OPERE DI CONNESSIONE ALLA RTN DA
 REALIZZARSI NEL COMUNE DI SPINAZZOLA

**INQUADRAMENTO VINCOLISTICO DI AREA VASTA
 REGIONE PUGLIA**

**TAV
 11.1**

AREE SOTTOPOSTE A TUTELA DEL PAESAGGIO, DEL PASTRIMONIO STORICO, ARTISTICO ED ARCHEOLOGICO

-  1.1 Siti inseriti nel patrimonio mondiale dell'UNESCO
-  1.2 Beni monumentali
-  1.3 Beni archeologici tutelati ope legis*
-  1.3 Aree di interesse archeologico-comparti
-  1.4 Aree già vincolate o in iter di istituzione-ex L. 1497/39
-  1.4 Territori costieri-buffer 5.000 m
-  1.4 Laghi, invasi artificiali-buffer 1.000 m
-  1.4 Fiumi, torrenti, corsi d'acqua-buffer 500 m
-  1.4 Montagne oltre i 1.200 m
-  1.4 Aree assegnate ad università agrarie e usi civici*
-  1.4 Percorsi tratturali*
-  1.4 Aree A1 ed A2 dei PPTAV *
-  1.4 Aree di crinale individuati nei PPTAV *
-  1.4 Aree PPTAV soggette a verifica di ammissibilità *
-  1.4 Centri urbani-buffer 3.000 m *
-  1.4 Centri storici-buffer 5.000 m *

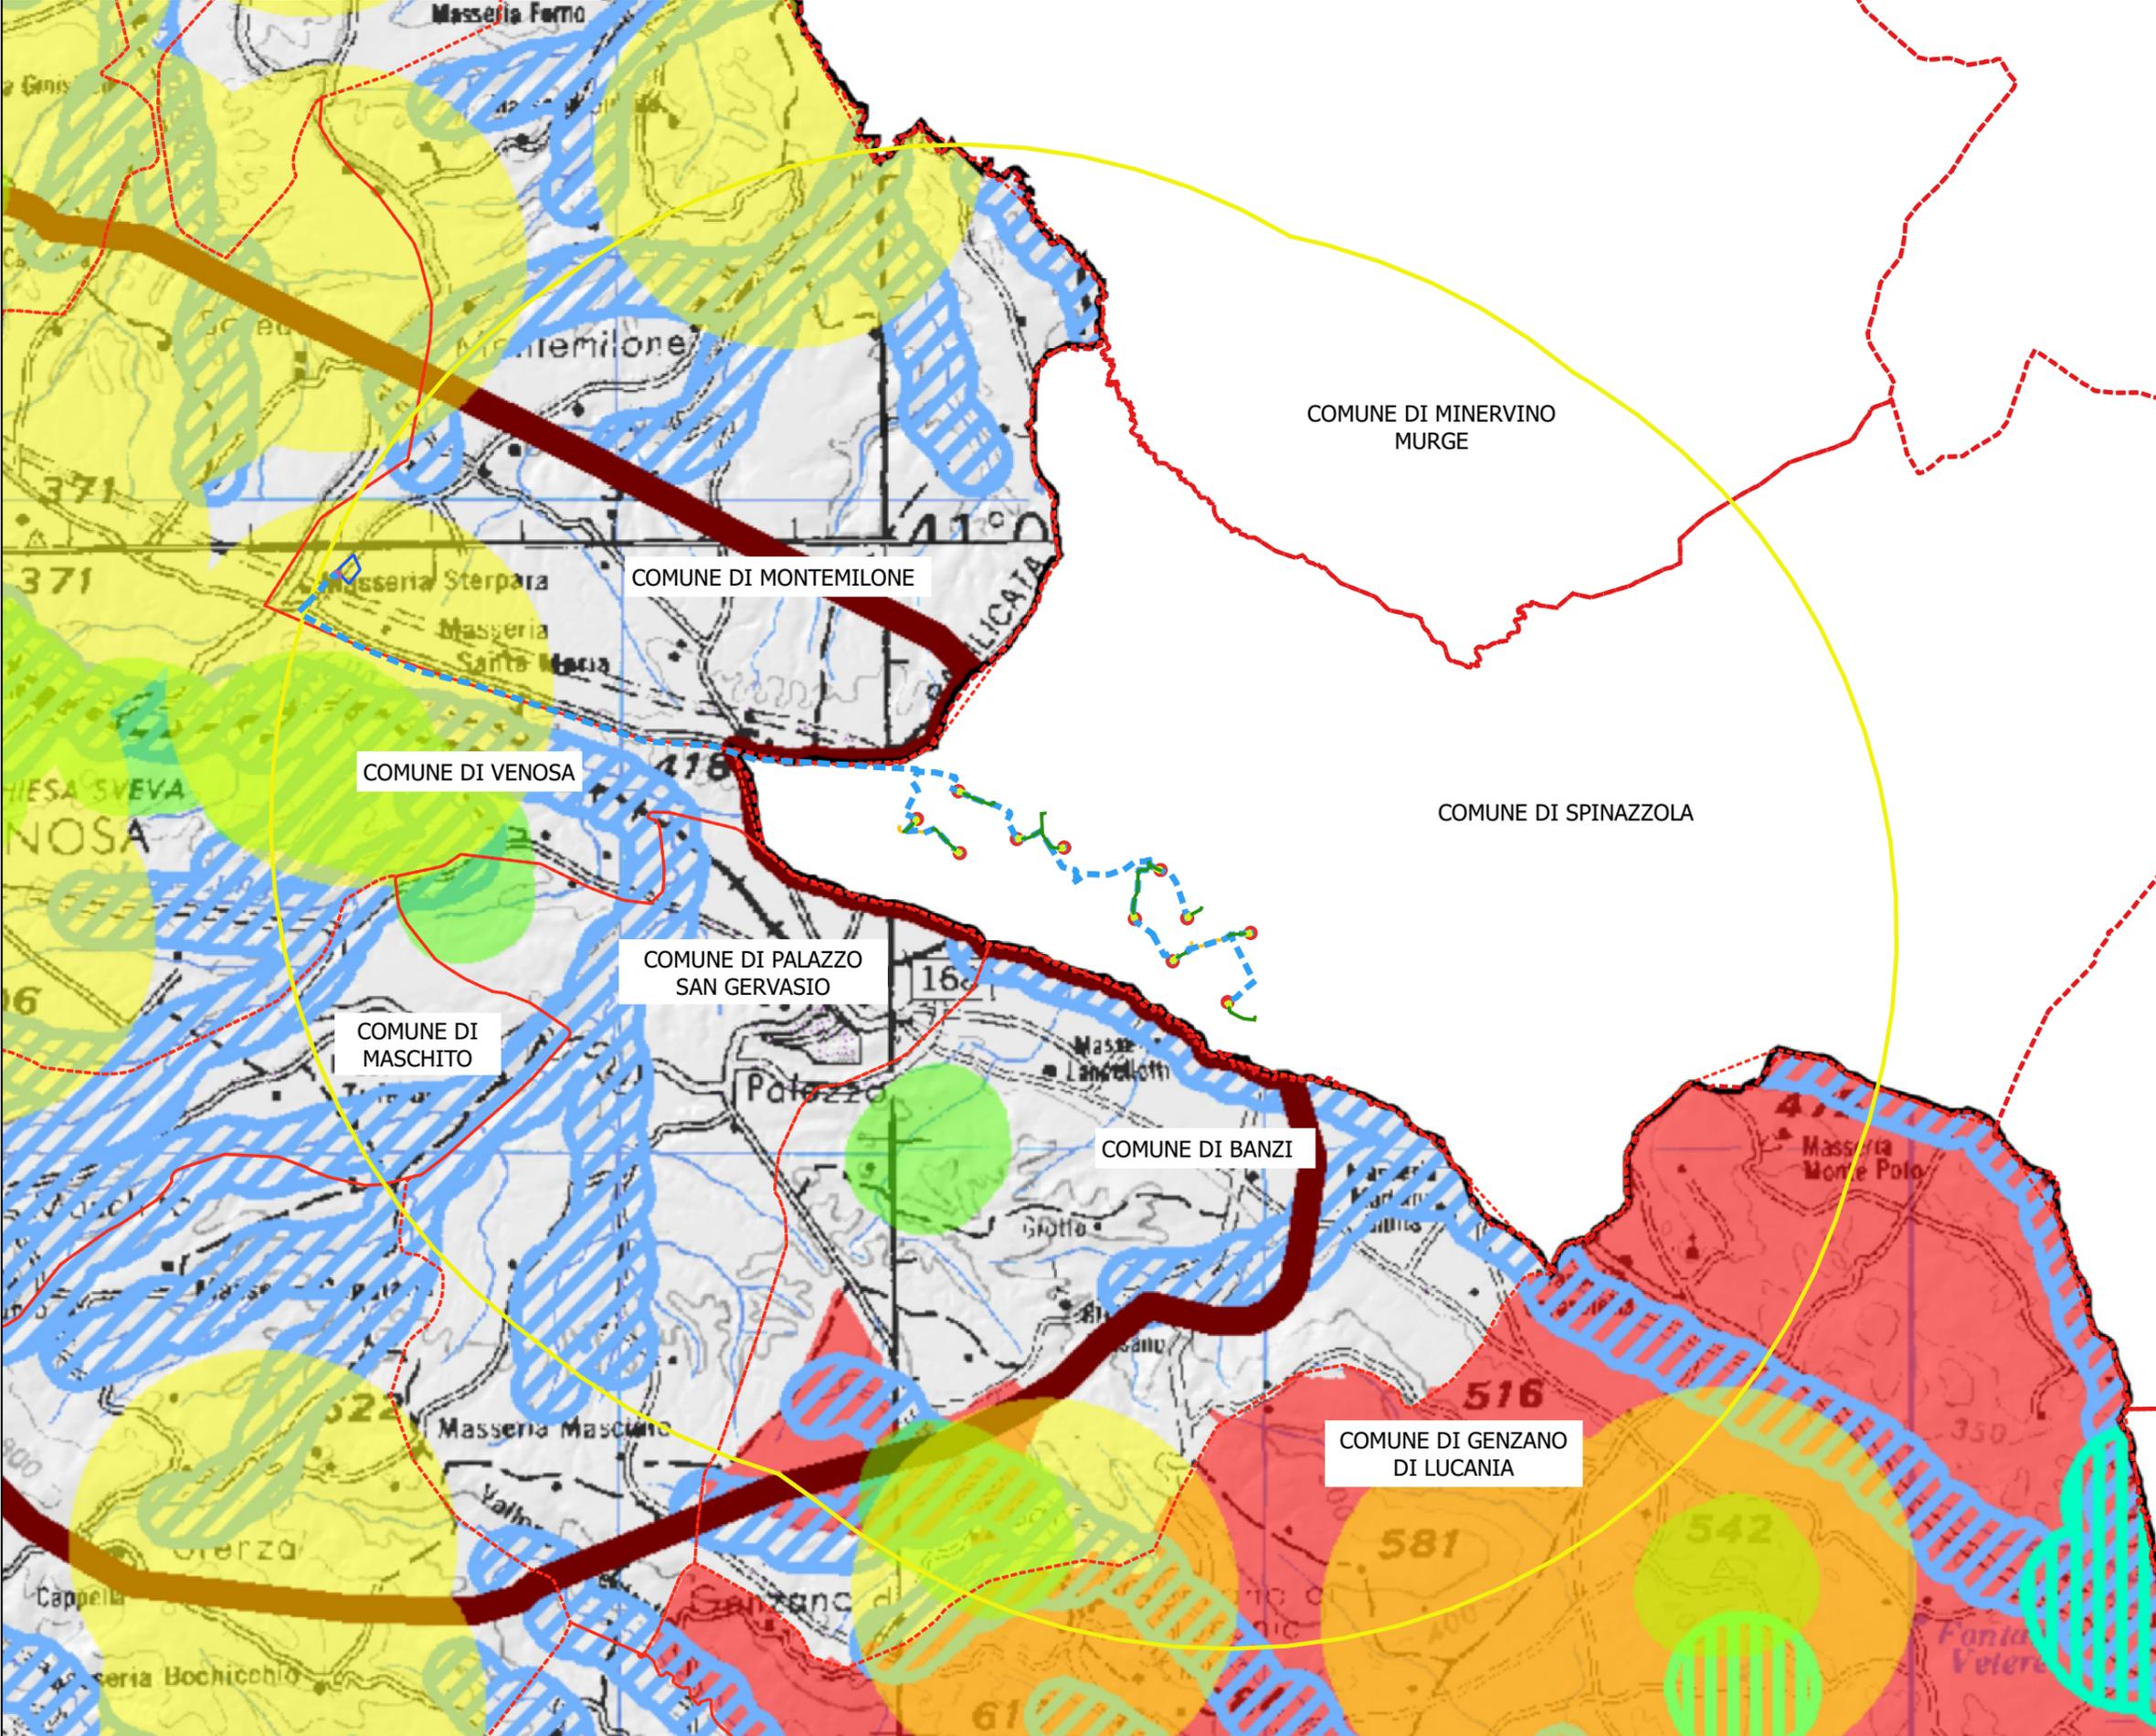

SCALA 1:100.000

PROGETTO PER LA REALIZZAZIONE DI UN PARCO EOLICO COSTITUITO DA 11 TURBINE AVENTI UNA POTENZA COMPLESSIVA DI 75 MW E RELATIVE OPERE DI CONNESSIONE ALLA RTN DA REALIZZARSI NEL COMUNE DI SPINAZZOLA

INQUADRAMENTO VINCOLISTICO DI AREA VASTA REGIONE BASILICATA

TAV 11.2