

PONTE

SULLO

STRETTO

 \Box

MESSINA

GF

UNITA DI TRATTAMENTO ARIA PRIMAR
GRUPPO REFRIGERATORE D'ACQUA
VENTILATORE LOCALE UPS

Stretto di Messina

 CODICE
 C G O 7 O O P 3 P D S I S 2 S G O O O O O O O O O FO

 REV.
 DATA
 DESCRIZIONE
 REDATTO VERIFIC

 FO | 20-06-2011
 EMISSIONE FINALE
 D. RE
 M. TAC

SCALA:

1:100

VERIFICATO | APPROVERMENTAL | APPROVERMENT

COLLEGAMENTI SICILIA

STAZIONI — IMPIANTI

STAZIONE ANNUNZIATA

— IMPIANTI ELETTRICI — PIANO 5° LIV

E STRADE ELETTRICHE A SERVIZIO DEGLI IM

TECNICO

ST0564_F0

n* 122
. Ing. E. Pagani
s Ingegneri Milano
n* 15408

Project Manager (Ing. P.P. Marcheselli

EUROLINK S.C.p.A.

IMPREGILO S.p.A. (Mandataria)

SOCIETA' ITALIANA PER CONDOTTE D'ACQUA S.p.A. (Mandante)

RATIVA MURATORI E CEMENTISTI - C.M.C. di Ravenna Soc. Coop. a.r.l. (M

SACYR S.A.U. (Mandante)

ISHIKAWAJIMA - HARIMA HEAVY INDUSTRIES CO. Ltd. (Mandante)


A.C.I. S.C.P.A. - CONSORZIO STABILE (Mandante)

PROGETTO DEFINITIVO

×××

-UTENZA

SERRANDA TAGLIAFUOCO

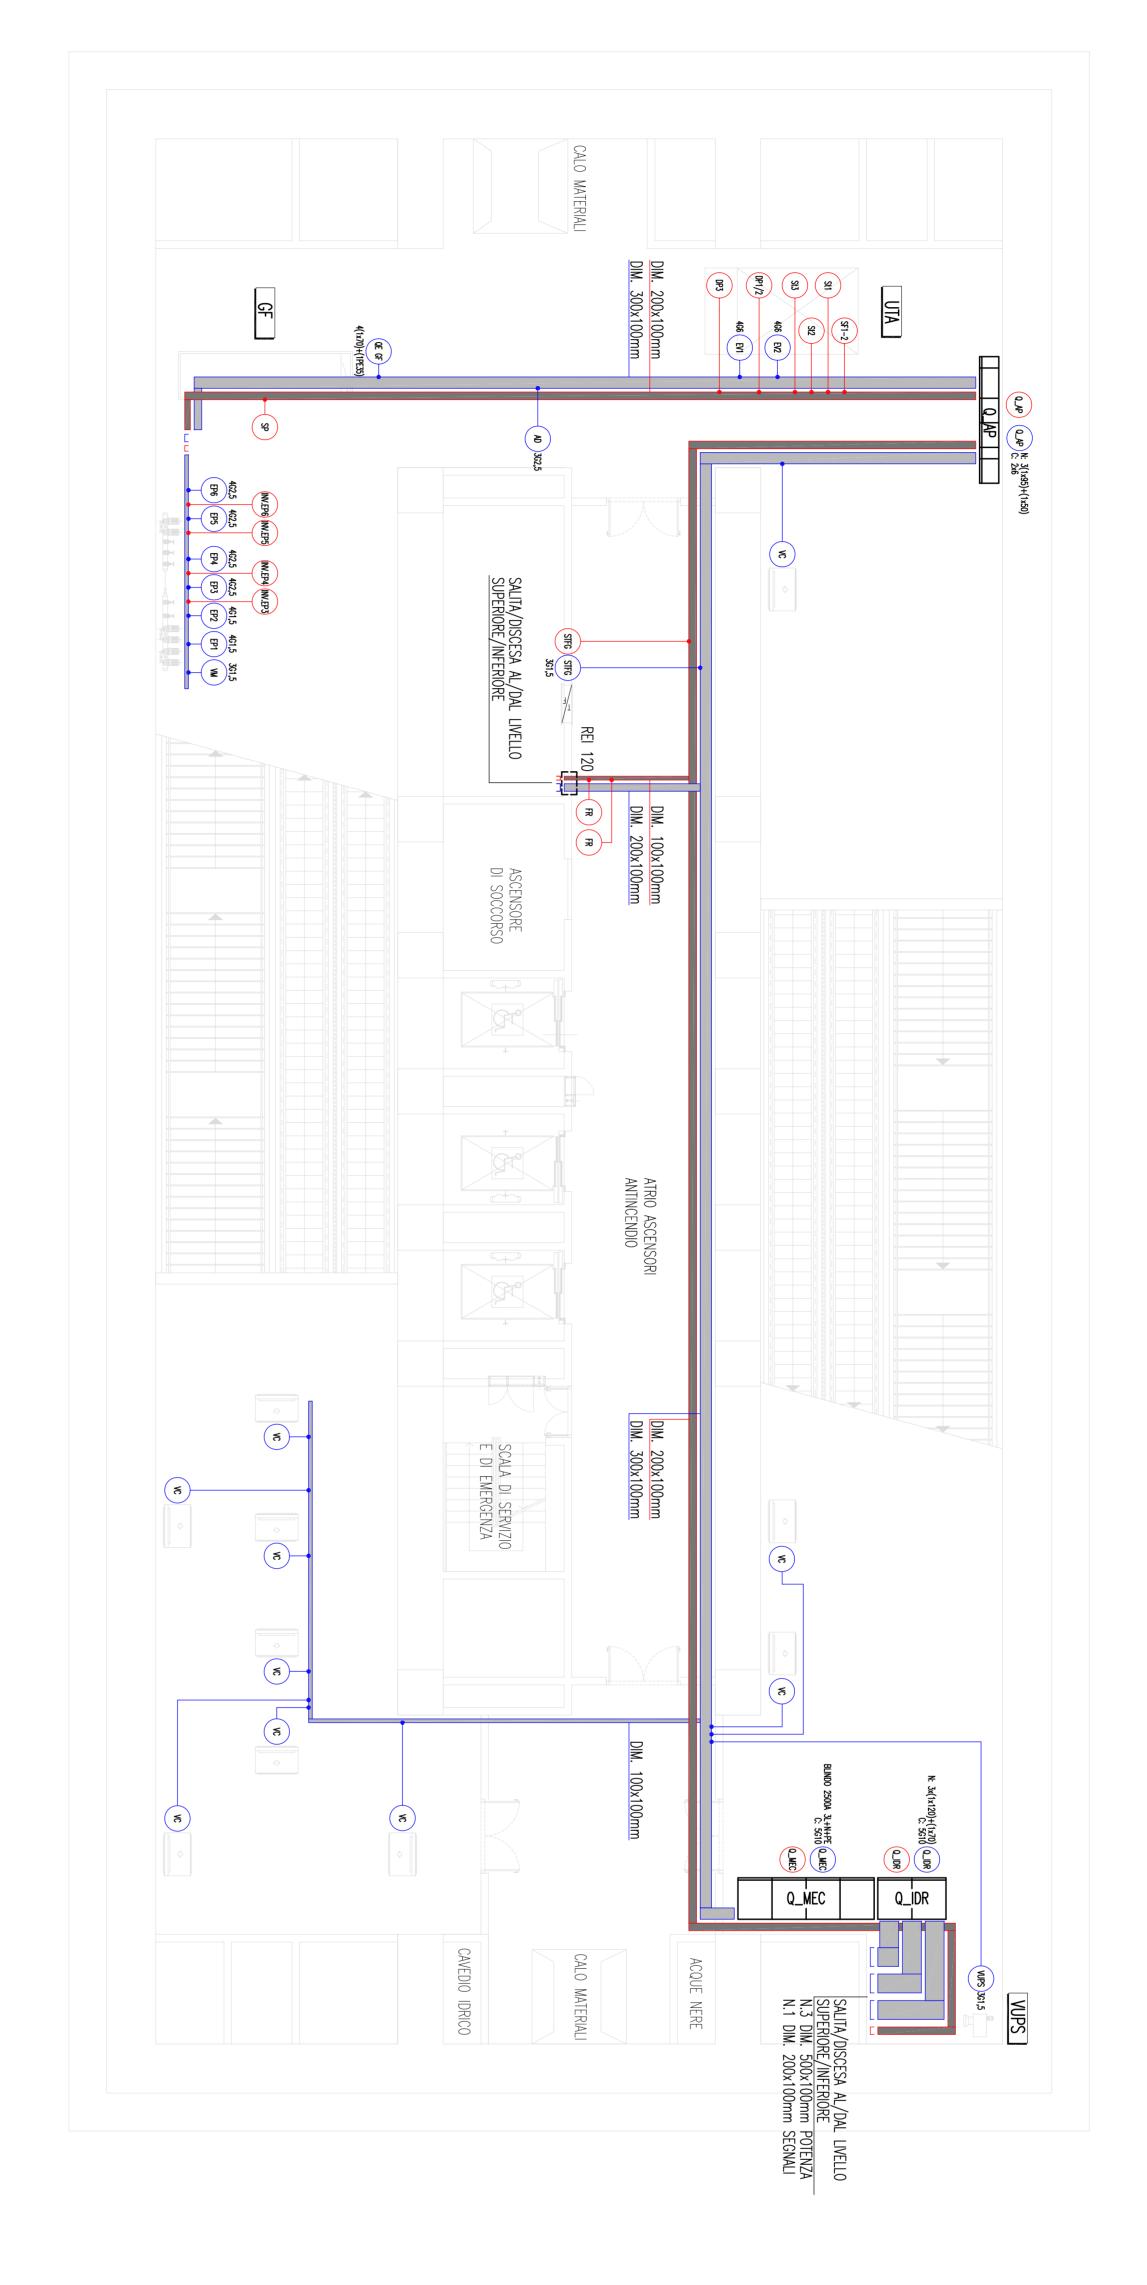

Q_VE03

QUADRO VENTILATORI ARIA

VENTILATORI ARIA BANCHINA 3 (Q_VEO3)
VENTILATORI ARIA BANCHINA 4 (Q_VEO4)

QUADRO VENTILATORI ARIA SOTTOBANCHINA 1 (Q_VEO1)
QUADRO VENTILATORI ARIA SOTTOBANCHINA 2 (Q_VEO2)

GENERALE IMPIANTI MECCANICI (Q_MEC)

APPARECCHIATURE

Q_VE07

QUADRO

ARIA PRIMARIA (Q_AP)

CONVERTITORE DI FREQUENZA VARIABILE (INV...)

QUADRO VENTILATORI ARIA SOPRABANCHINA E BANCHINA 6 (Q_VEO6)

QUADRO VENTILATORI ARIA SOPRABANCHINA 7 (Q_VEO7)

QUADRO VENTILATORI ARIA SOPRABANCHINA 8 (Q_VEO8)

QUADRO VENTILATORI BARRIERE ARIA (Q_BA)

Q_VE05

VENTILATORI ARIA SOPRABANCHINA BANCHINA E TRANSITO 5 (Q_VEO5)

Q_GPI VST01

VB01

VENTILATORE BANCHINA 1

VB04

BANCHINA 4

VENTILATORE

BARRIERE ARIA 1

VENTILATORE

BARRIERE ARIA 2

TRANSITI BANCH

VB03

VENTILATORE BANCHINA 3

VSP03

VENTILATORE SOPRABANCHINA 3

VENTILATORE SOPRABANCHINA 1
VENTILATORE SOPRABANCHINA 2

VENTILATORE SOTTOBANCHINA

Q_GPS

QUADRO GRUPPO PRESSURIZZAZIONE SPRINKLER (Q_GPS)

SERVIZI CENTRALE ANTINCENDIO (Q_SI)

GENERALE IMPIANTI IDRICI (Q_IDR)

GRUPPO PRESSURIZZAZIONE IDRANTI (Q_GPI)

BINARIO PARI
BINARIO DISPA

GALLERIE EDIFICI

PIAZZALI

AREA NON INTERESSATA DAL F

PRESENTE ELABO

PIAZZALE EMERGENZA STAZIONE MESSINA

S.CECIL

ABINA INTERMEDIA SANTA CECILIA

CALLERIA BOLANO
CABINA INTERMEDIA
BOLANO

SALTANO

ZZALĘ EMERGENZA VILLA S.GIOVANINI

CALABRIA

SICILIA

PIAZZALE EMERGENZA O.A. GALL BOLANO

NOTE GENERALI

KEY

MAP

PIAZZALE EMERGENZA O.A. GALLERIA SANT'AGATI