




CONFRONTO CARTA IGM SCALA 1:25000 ORTOFOTO E CARTA TENICA REGIONALE IN PROSSIMITA' DELLE INTERFERENZE INDICATE CON I NOMI I1-I2-I3

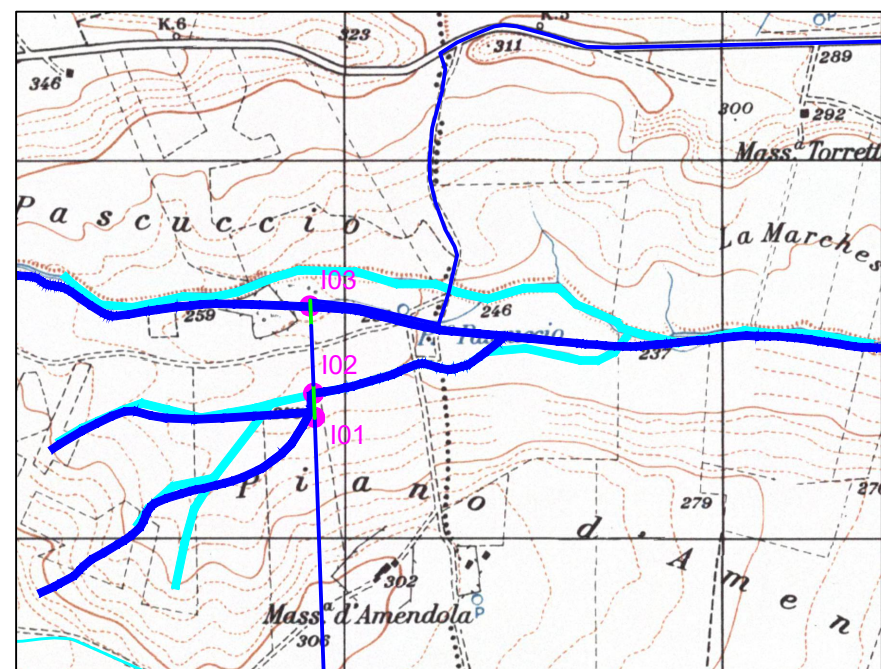

Planimetria su IGM 1:25000

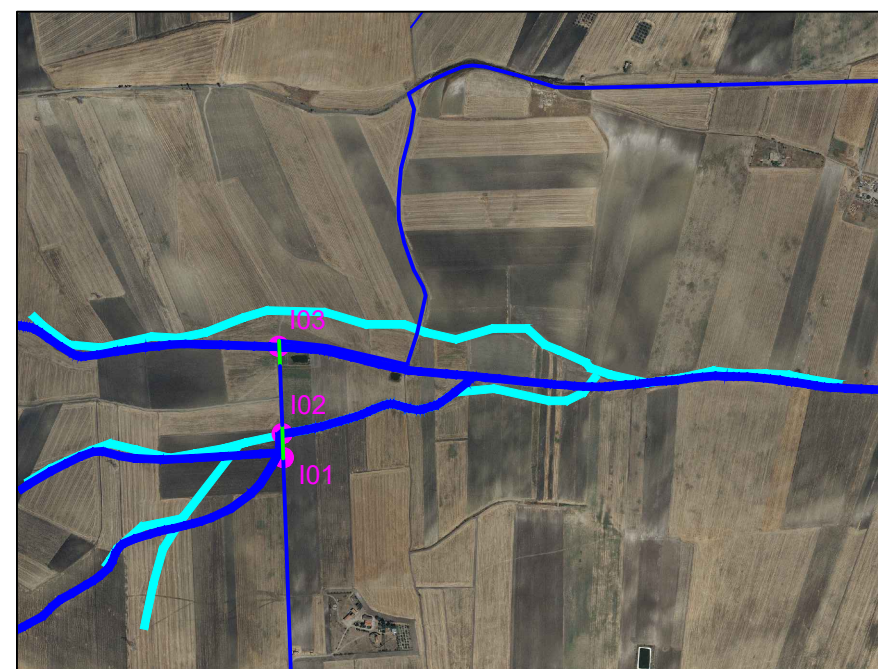

Planimetria su ortofoto

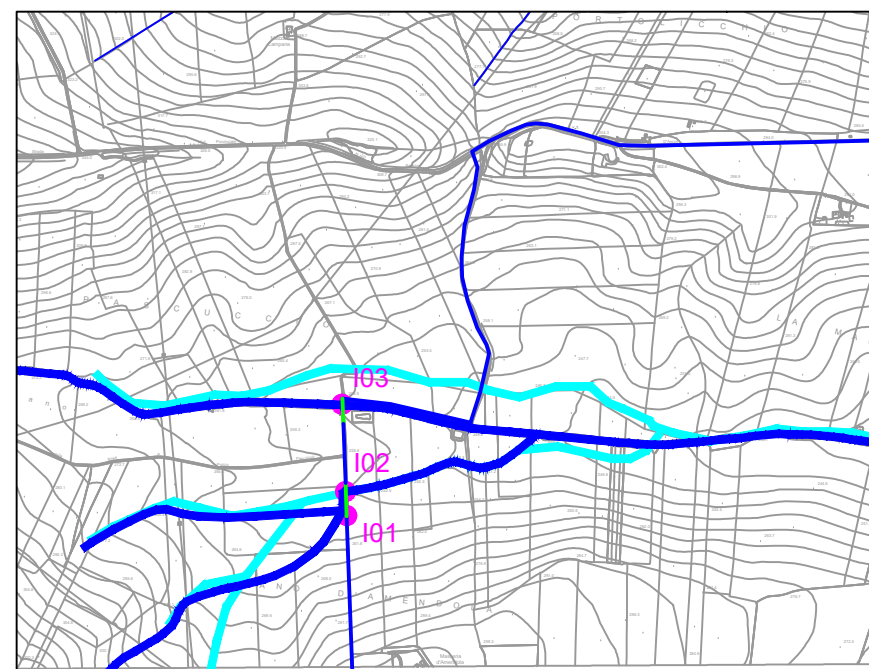

Planimetria su carta tecnica regionale

Le immagini precedenti mostrano il percorso del reticolo idrografico rinvenuto da carta IGM scala 1:25000 di colore ciano, e carta idrogeomorfologica di colore blu sovrapposti su ortofoto e carta tecnica regionale. Come è possibile notare in prossimità delle interferenze con il reticolo idrografico denominate I1-2-I3 è presente una sostanziale differenza tra il percorso rinvenuto da carta IGM rispetto a quello rinvenuto carta idrogeomorfologica a causa molto probabilmente di interventi di bonifica eseguiti negli anni. Per eseguire il calcolo delle aree allagabile in regime di moto permanente con Tr 200 anni si è tenuta in considerazione il percorso del reticolo idrografico riportato su carta idrogeomorfologica che riporta molto più fedelmente lo stato dei luoghi.

REGIONE PUGLIA
PROVINCIA DI FOGGIA

Comune:
Ascoli Satriano - Deliceto
Località "San Martino - Lagnano"

PROGETTO DEFINITIVO PER LA REALIZZAZIONE DI UN IMPIANTO DI PRODUZIONE DI ENERGIA ELETTRICA DA FONTE EOLICA E RELATIVE OPERE DI CONNESSIONE - 8 AEROGENERATORI -

Sezione 0:
STUDIO DI COMPATIBILITA' IDROLOGICA E IDRAULICA

Titolo elaborato:
ALLEGATO 5 - Confronto tra carta IGM scala 1:25000, ortofoto e carta tecnica regionale al fine di evidenziare le discordanze del percorso del reticolo idrografico tra carta IGM e carta idrogeomorfologica

N. Elaborato: 0.7.5

Scala: -

Committente

WINDERG S.r.l.

Via Trento, 64
Vimercate (MB)
P.IVA 04702520968

Amministratore Delegato
Michele GIAMBELLI

Progettazione



sede legale e operativa
San Giorgio Del Sannio (BN) via de Gasperi 61
sede operativa
Lucera (FG) S.S.17 loc. Vaccarella snc c/o Villaggio Don Bosco
P.IVA 01465940623
Azienda con sistema gestione qualità Certificato N. 50 100 11873



Progettista
Dott. Ing. Nicola FORTE



00	MARZO 2020	LR	PM	NF	Emissione Progetto Definitivo
Rev.	Data	Elaborazione	Approvazione	Emissione	DESCRIZIONE
		sigla	sigla	sigla	
Nome File sorgente	GE.ASS01.PD.0.7.5.dwg	Nome file stampa	GE.ASS01.PD.0.7.5.pdf	Formato di stampa	A4