

REGIONE PUGLIA
PROVINCIA DI FOGGIA

Comune:
Ascoli Satriano - Deliceto

Località "San Martino - Lagnano"

PROGETTO DEFINITIVO PER LA REALIZZAZIONE DI UN IMPIANTO DI
PRODUZIONE DI ENERGIA ELETTRICA DA FONTE EOLICA E RELATIVE
OPERE DI CONNESSIONE - 8 AEROGENERATORI -

Sezione 2:

STUDIO D'INSERIMENTO URBANISTICO E VINCOLISTICO

Titolo elaborato:

Titoli Minerari

N. Elaborato: 2.6

Scala: 1:50000

Committente

WINDERG S.r.l.

Via Trento, 64
Vimercate (MB)
P.IVA 04702520968

Amministratore Delegato
Michele GIAMBELLI

Progettazione



sede legale e operativa

San Giorgio Del Sannio (BN) via de Gasperi 61

sede operativa

Lucera (FG) S.S.17 loc. Vaccarella snc c/o Villaggio Don Bosco
P.IVA 01465940623

Azienda con sistema gestione qualità Certificato N. 50 100 11873



Progettista

Dott. Ing. Nicola FORTE



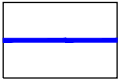


Rev.	Data	Elaborazione	Approvazione	Emissione	DESCRIZIONE
00	FEBBRAIO 2020	MT sigla	PM sigla	NF sigla	Emissione Progetto Definitivo
Nome File sorgente		GE.ASS01.PD.2.6.dwg	Nome file stampa	GE.ASS01.PD.2.6.pdf	Formato di stampa A4

2.6.1

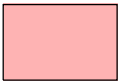
 
TITOLI MINERARI - UNMIG

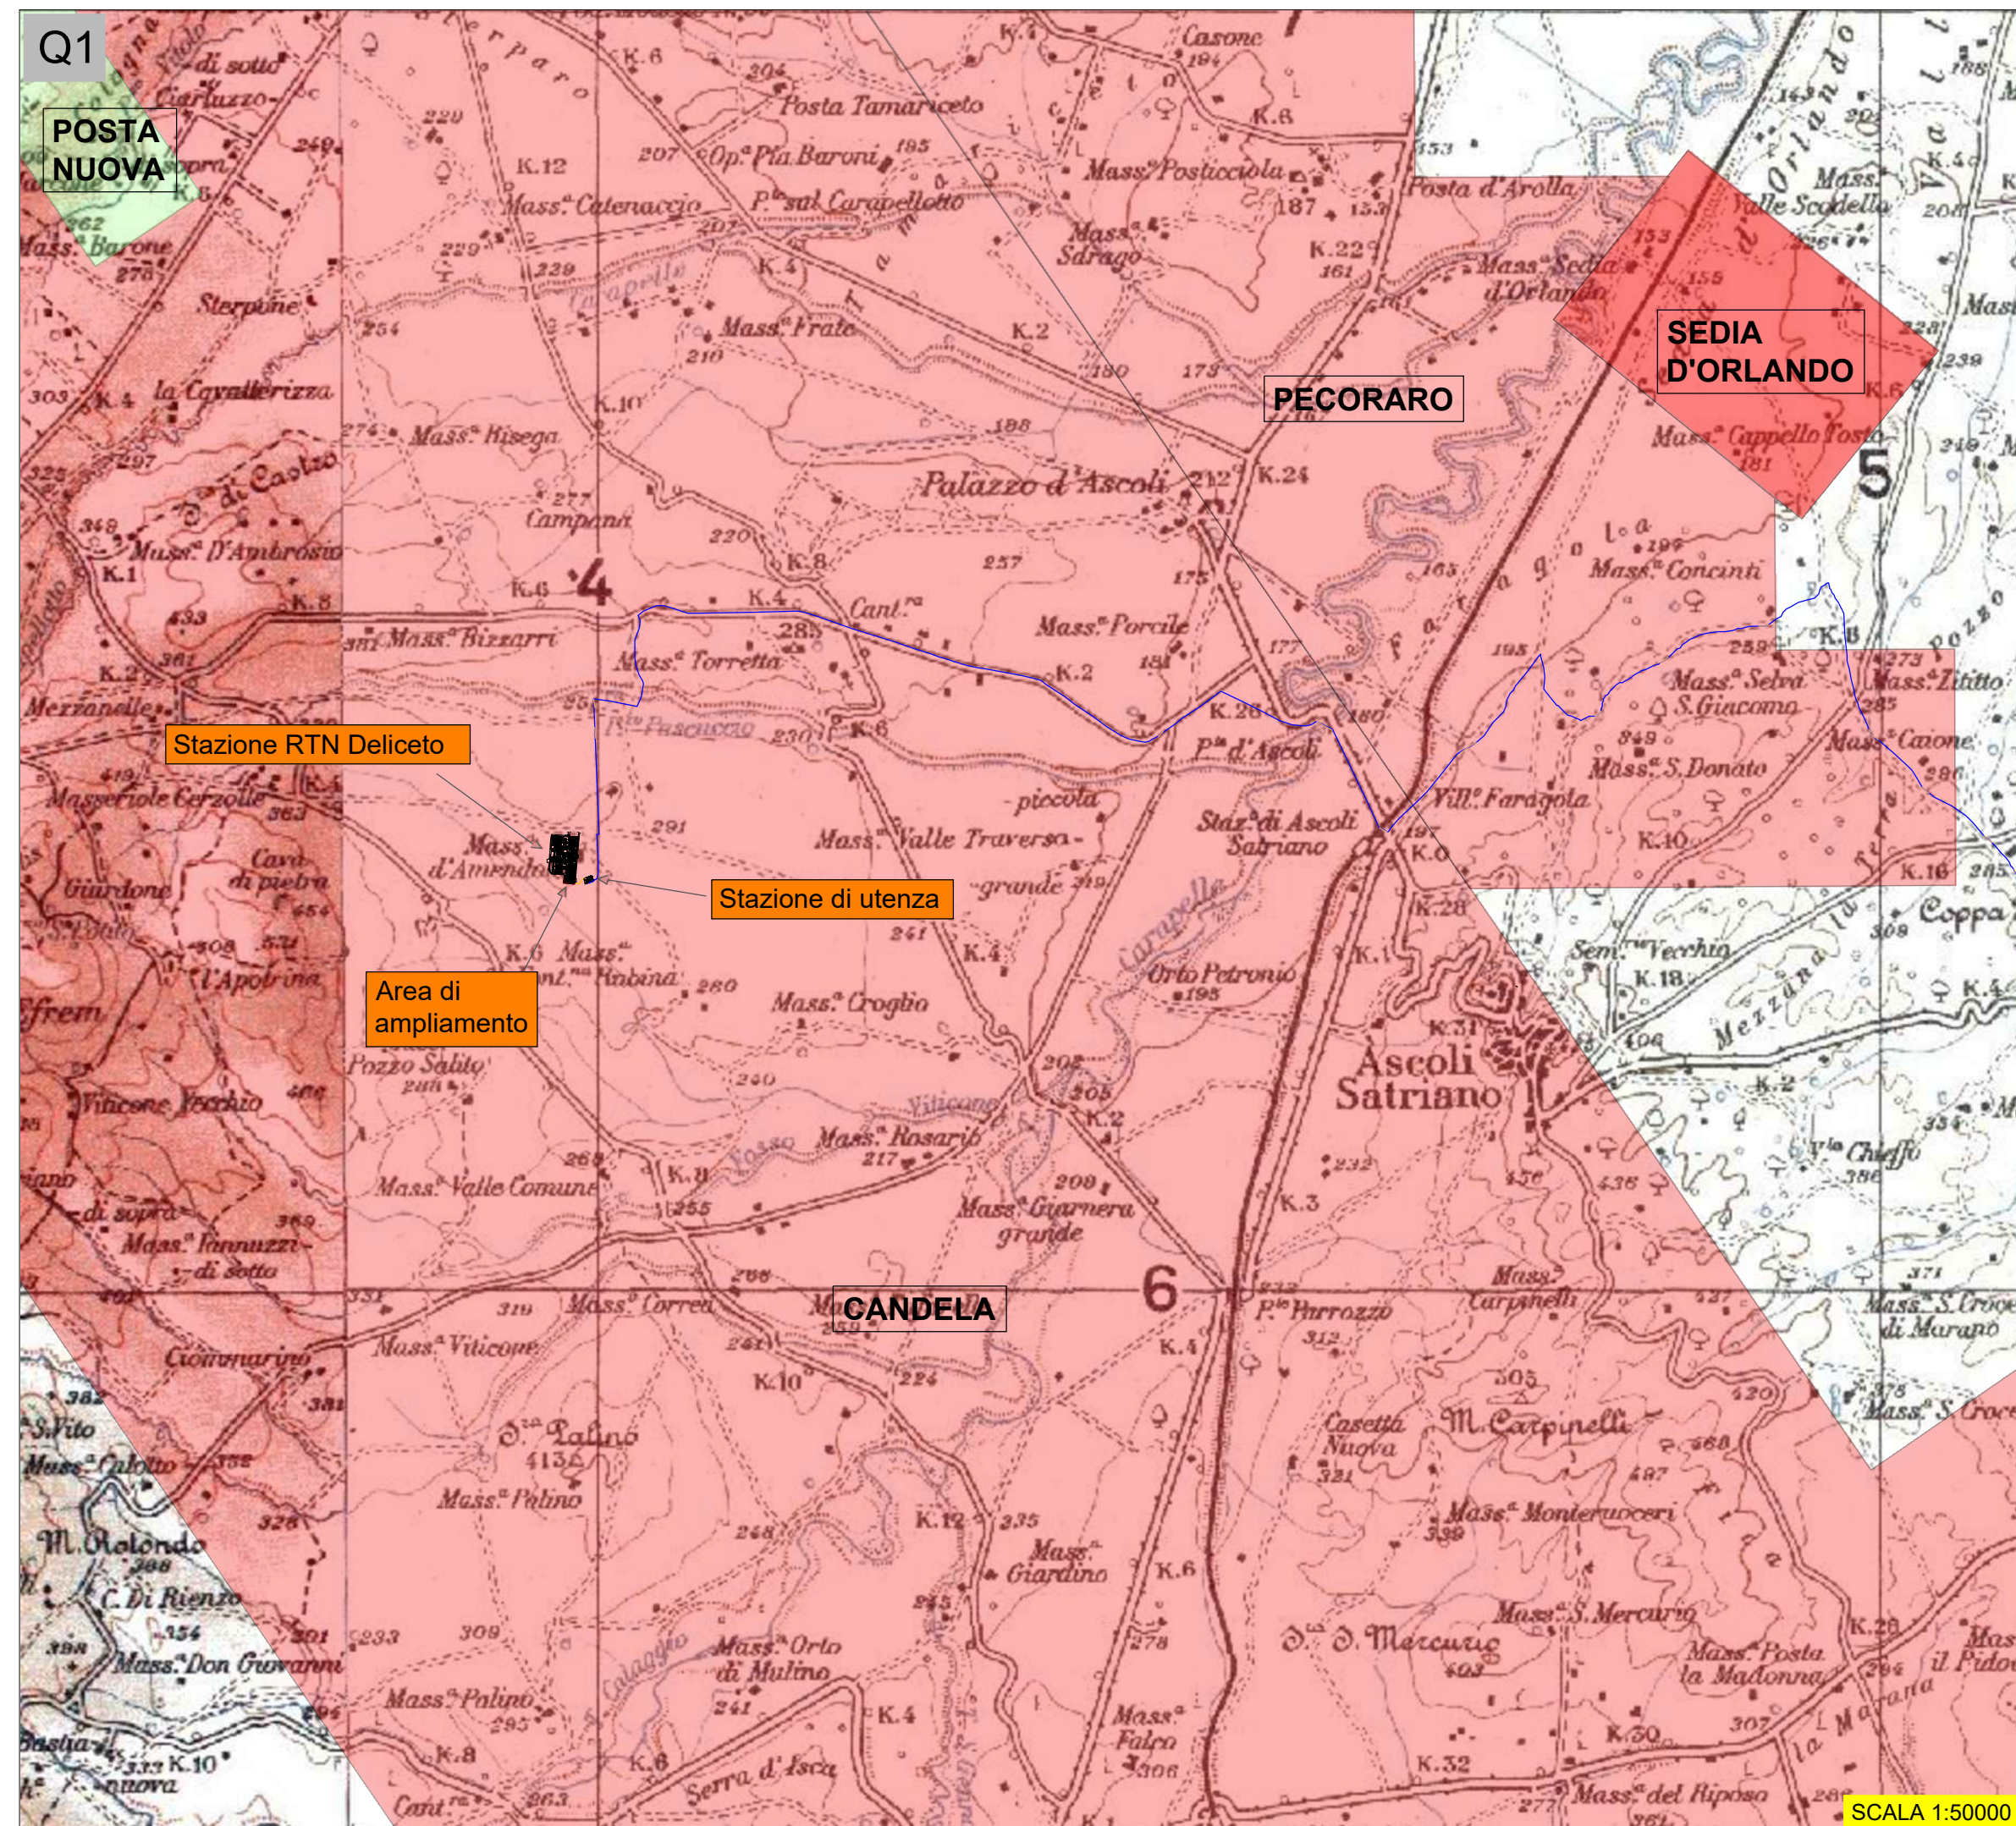
Legenda

Opere di progetto

-  Cavidotto interrato MT esterno
-  Cavidotto AT interrato
-  Tratti cavidotto in TOC

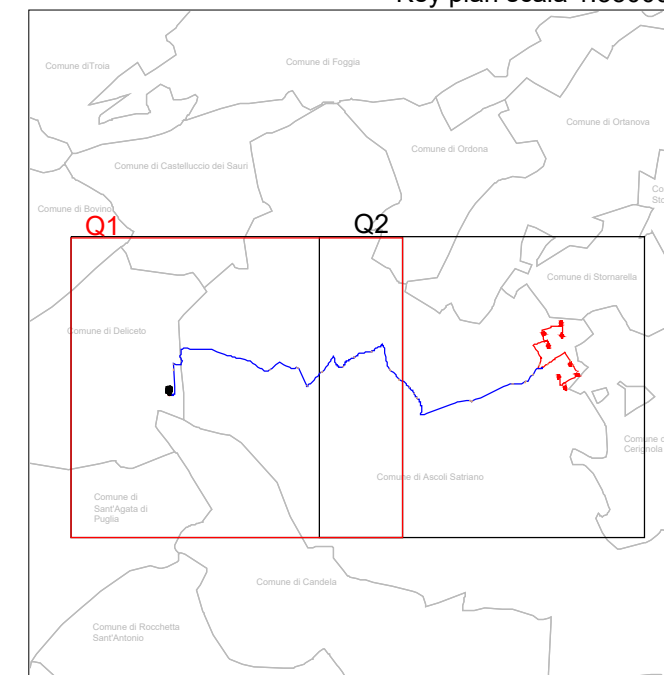
Titoli Minerali - Unmig

-  Concessioni Coltivazione
-  Permessi



SCALA 1:50000

Key plan scala 1:350000





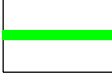





2.6.2

 
TITOLI MINERARI - UNMIG

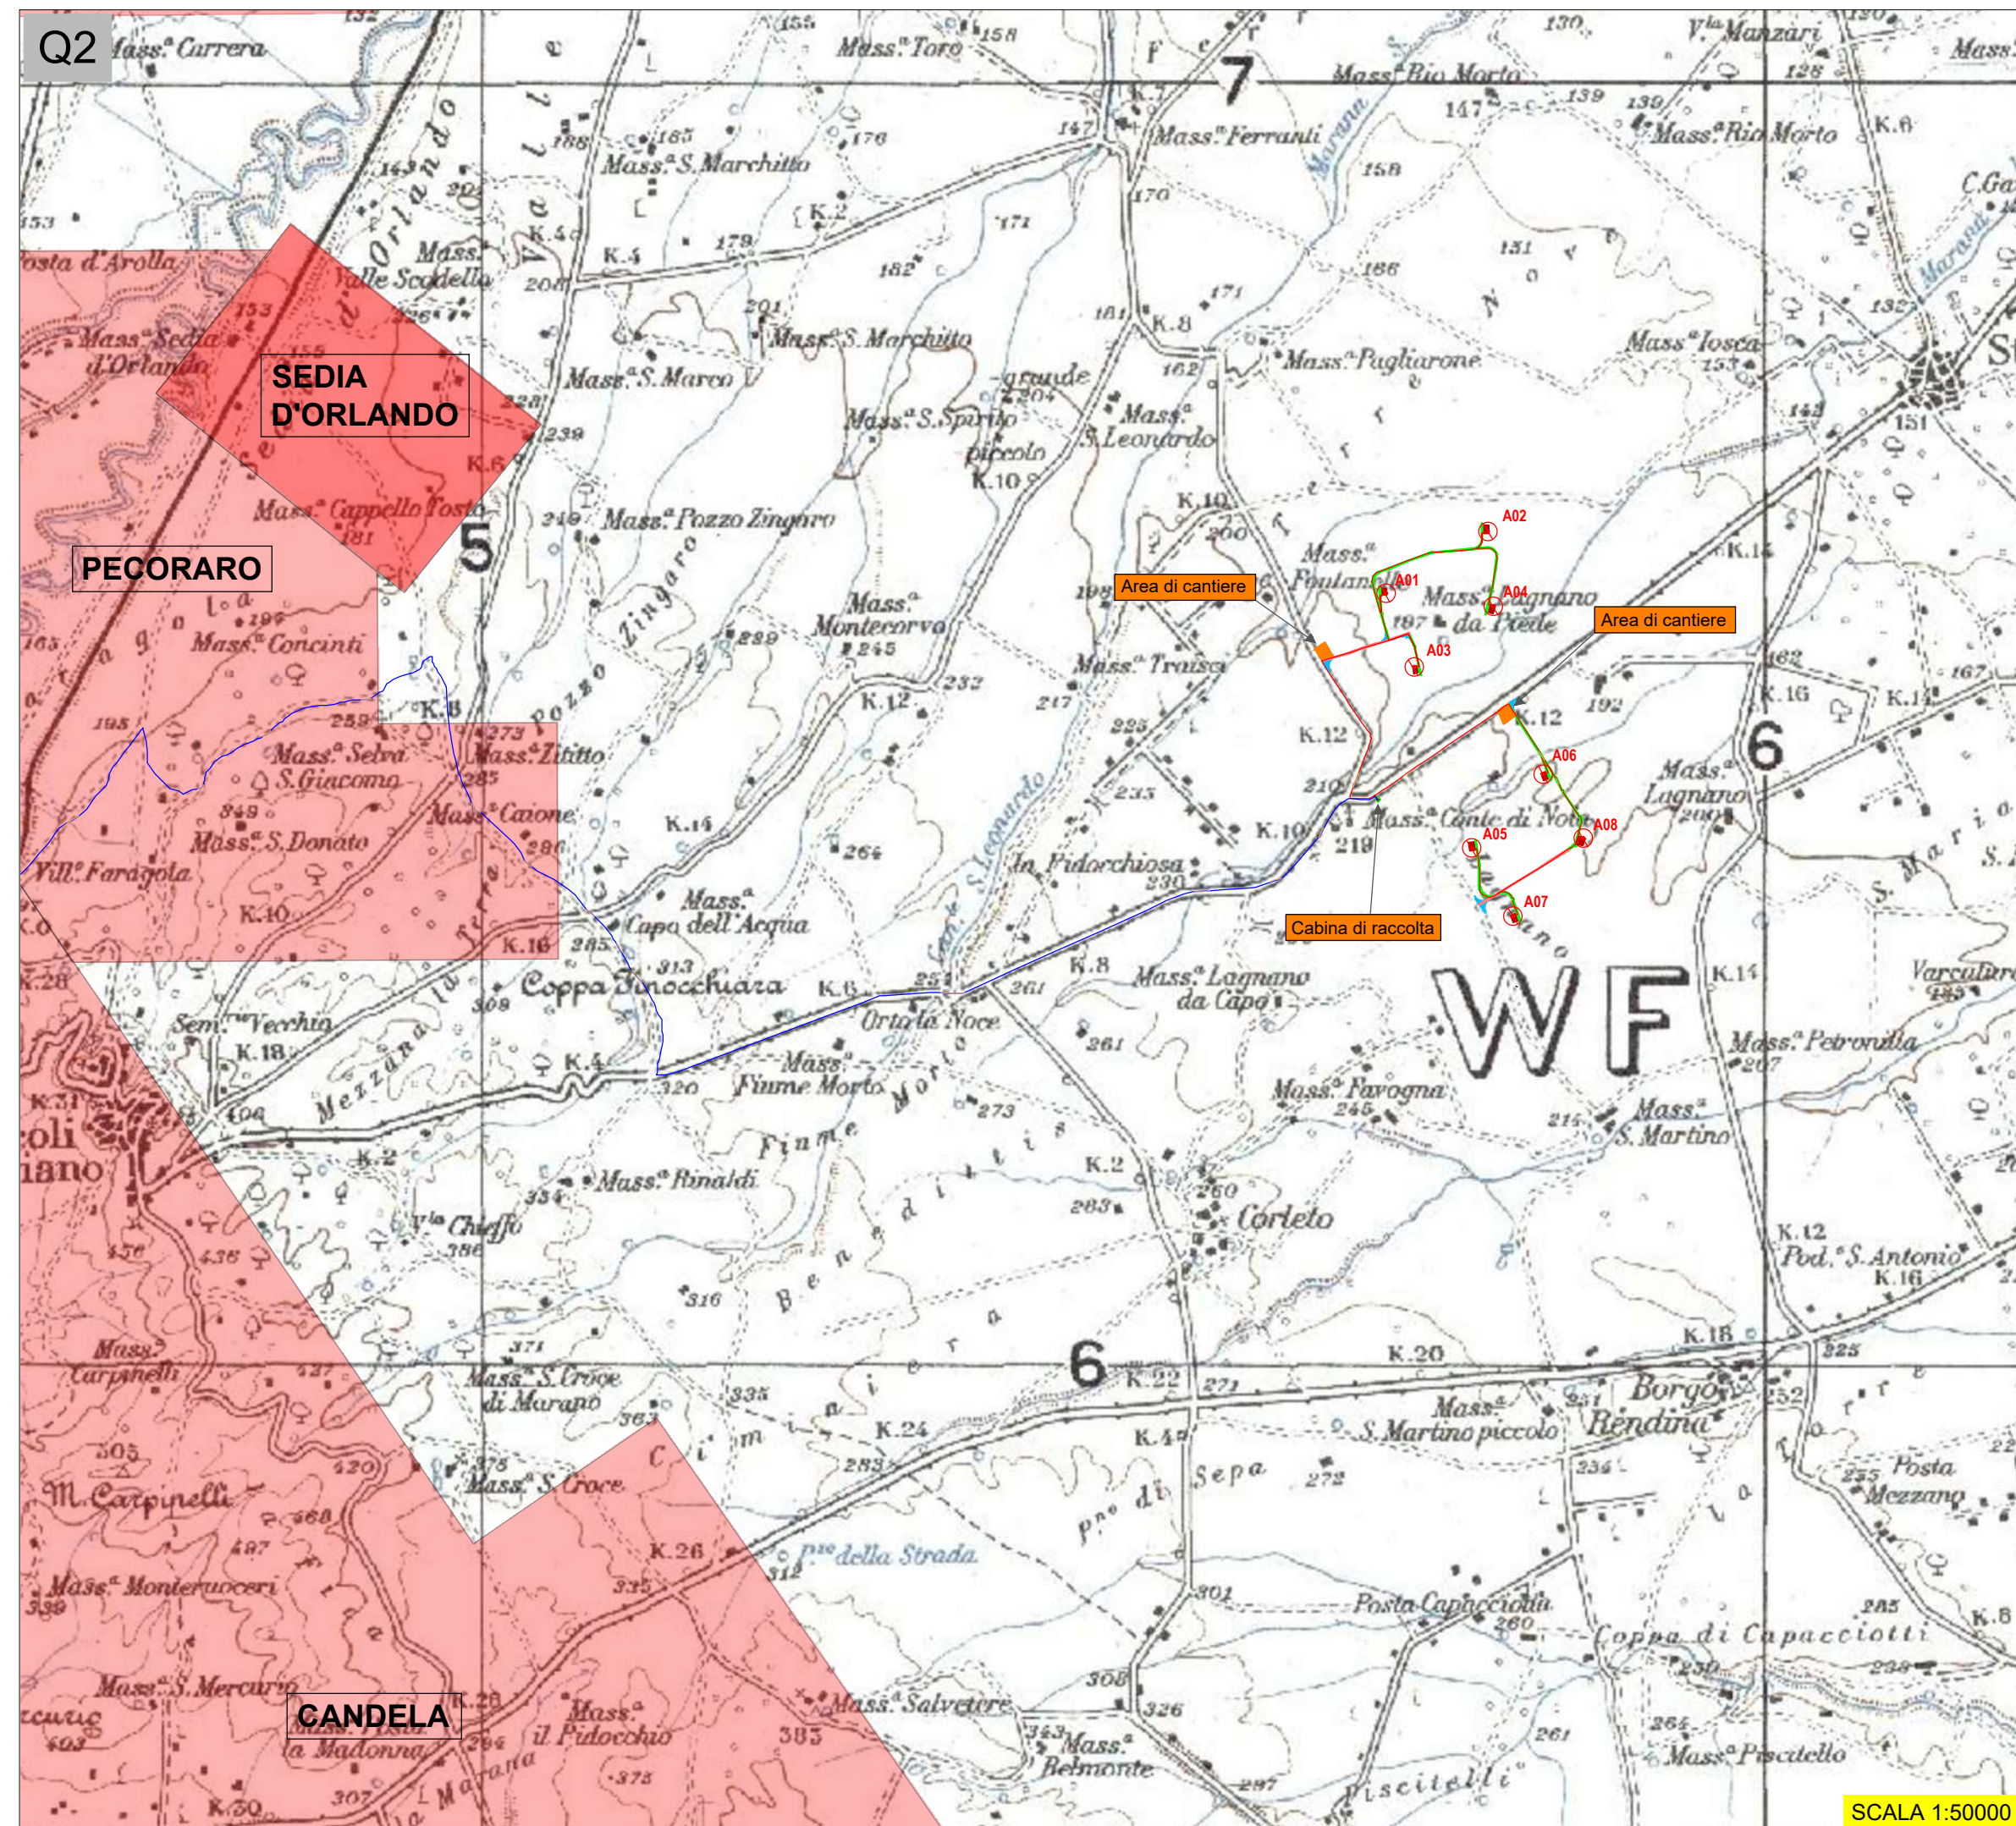
Legenda

Opere di progetto

-  Aerogeneratori di progetto
-  Cavidotto interrato MT interno
-  Cavidotto interrato MT esterno
-  Tratti cavidotto in TOC
-  Viabilità di progetto
-  Viabilità esistente da adeguare
-  Piazzola montaggio gru
-  Allargamenti temporanei

Titoli Minerali - Unmig

-  Concessioni Coltivazione



SCALA 1:50000

Key plan scala 1:350000

