

REGIONE PUGLIA
PROVINCIA DI FOGGIA

Comune:
Ascoli Satriano - Deliceto

Località "San Martino - Lagnano"

PROGETTO DEFINITIVO PER LA REALIZZAZIONE DI UN IMPIANTO DI
PRODUZIONE DI ENERGIA ELETTRICA DA FONTE EOLICA E RELATIVE
OPERE DI CONNESSIONE - 8 AEROGENERATORI -

Sezione 2:

STUDIO D'INSERIMENTO URBANISTICO E VINCOLISTICO

Titolo elaborato:

Stralcio degli strumenti urbanistici comunali vigenti - Comune di Ascoli Satriano

N. Elaborato: 2.9

Scala: 1:100000

Committente

WINDERG S.r.l.

Via Trento, 64
Vimercate (MB)
P.IVA 04702520968

Amministratore Delegato
Michele GIAMBELLI

Progettazione



sede legale e operativa

San Giorgio Del Sannio (BN) via de Gasperi 61

sede operativa

Lucera (FG) S.S.17 loc. Vaccarella snc c/o Villaggio Don Bosco
P.IVA 01465940623

Azienda con sistema gestione qualità Certificato N. 50 100 11873



Progettista

Dott. Ing. Nicola FORTE



Rev.	Data	Elaborazione	Approvazione	Emissione	DESCRIZIONE
00	FEBBRAIO 2020	MT sigla	PM sigla	NF sigla	Emissione Progetto Definitivo
Nome File sorgente		GE.ASS01.PD.2.9.dwg	Nome file stampa	GE.ASS01.PD.2.9.pdf	Formato di stampa A4


COMUNE DI ASCOLI SATRIANO - Zonizzazione comunale

Legenda

Opere di progetto

- Aerogeneratori di progetto
- Cavidotto interrato MT interno
- Cavidotto interrato MT esterno
- Cavidotto AT interrato

USO DEL SUOLO - TERRITORI COSTRUITI	ATTREZZATURE PUBBLICHE (tav. 5)
A - CENTRO STORICO P.R.R. - adottato con Delibera C.C. n. 4 del 4/12/2006	F2 - VERDE PUBBLICO ATTREZZATO
B1 - CENTRO ANTICO	F3 - ATTREZZATURE SPORTIVE
B9 - ZONA INTERAMENTE EDIFICATA P.D.R. approvato con Delibera di C.C. n° 244 del 03.11.1987 P.D.R. approvato con Delibera di C.C. n° 56 del 26.06.2002 (occupato "A")	F4 - ATTREZZATURE SCOLASTICHE
B01 - ZONA PARZIALMENTE EDIFICATA EDIFICATA Lottizzazione approvata con Delibera C.C. n. 201 del 15/07/1987	F5 - ATTREZZATURE INTERESSE COMUNE
B02, 3, 4, 5 - ZONA DI COMPLETAMENTO Studio particolareggiato approvato con D.P.G.R. n. 7720 del 10/12/79	F - ATTREZZATURE A SCALA TERRITORIALE E URBANA
B06 - ZONA DI COMPLETAMENTO (localizzazione su parte dell'area denominata "Demus Azzurra") approvazione con Delibera di C.C. n. 29 del 06/07/2006	P - PARCHEGGIO
C1b - AREA DI ESPANSIONE RESIDENZIALE Piano di lottizzazione approvato con Delibera di C.C. n.69 del 20/06/95	+ - ATTREZZATURE RELIGIOSE
C2 - AREA DI ESPANSIONE RESIDENZIALE (Piano Quilici C2 - approvato con D.P.G.R. n°2723 del 03/12/1976)	VIABILITA'
C3 - AREA DI ESPANSIONE RESIDENZIALE Individuazione Comparti - Approvazione con Delibera di C.C. n.69 del 27/07/2005	VIABILITA' SU GOMMA ESISTENTE
P.E.P. Varianti al P.S.R.P. - Delibera di C.C. n. 78 del 08/09/2004	VIABILITA' FERROVIARIA
D - ARTIGIANATO DI SERVIZIO P.L.P. - Approvazione con Delibera di C.C. n°189 del 22/09/79	STRADA RURALE
VINCOLO CIMITERIALE	
F1 - VERDE PRIVATO	
VA - VINCOLO ARCHEOLOGICO	
BOSCHI	
VERDE AGRICOLO E1	
VERDE AGRICOLO E2	

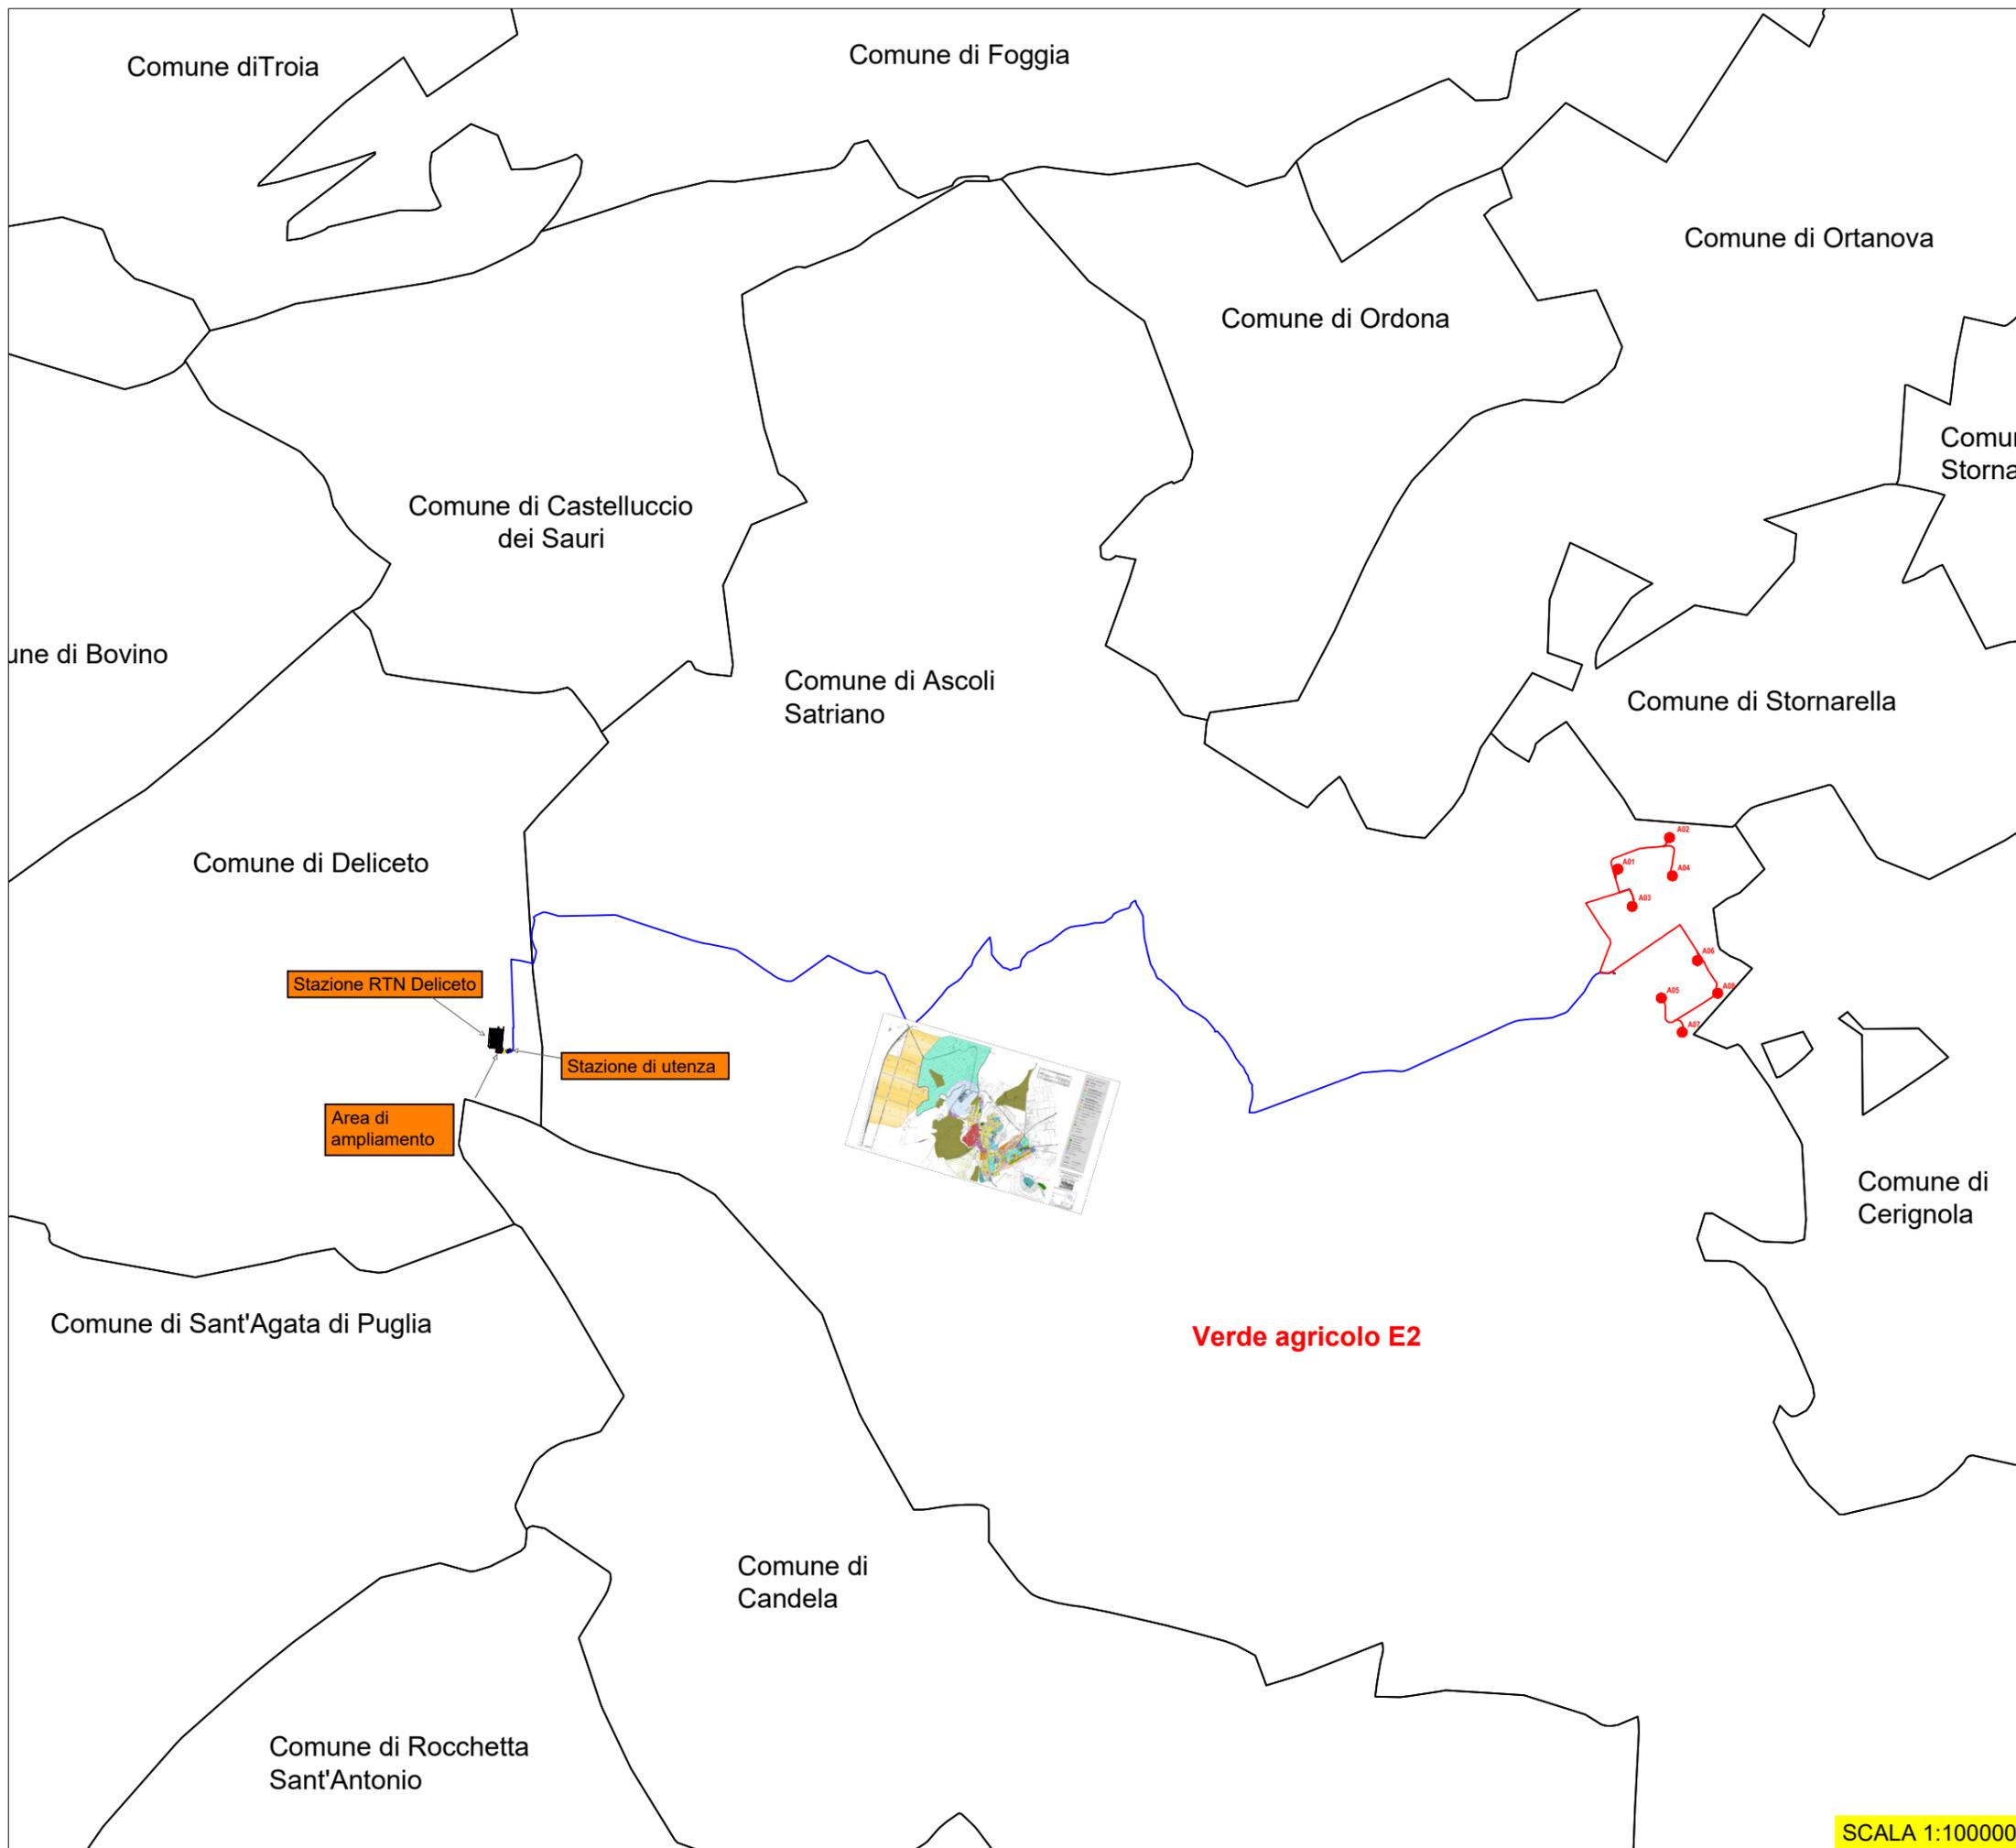

SCALA 1:100000