

REGIONE PUGLIA  
PROVINCIA DI FOGGIA

Comune:  
**Ascoli Satriano - Deliceto**

Località "San Martino - Lignano"

PROGETTO DEFINITIVO PER LA REALIZZAZIONE DI UN IMPIANTO DI  
PRODUZIONE DI ENERGIA ELETTRICA DA FONTE EOLICA E RELATIVE  
OPERE DI CONNESSIONE - 8 AEROGENERATORI -

Sezione 2:

**STUDIO D'INSERIMENTO URBANISTICO E VINCOLISTICO**

Titolo elaborato:

Piano Urbanistico Territoriale Tematico - PUTT/p - ATE

N. Elaborato: 2.10

Scala: 1:50000

Committente

**WINDERG S.r.l.**

Via Trento, 64  
Vimercate (MB)  
P.IVA 04702520968

Amministratore Delegato  
**Michele GIAMBELLI**

Progettazione



**sede legale e operativa**

San Giorgio Del Sannio (BN) via de Gasperi 61

**sede operativa**

Lucera (FG) S.S.17 loc. Vaccarella snc c/o Villaggio Don Bosco  
P.IVA 01465940623

**Azienda con sistema gestione qualità Certificato N. 50 100 11873**



Progettista

**Dott. Ing. Nicola FORTE**



Rev.	Data	Elaborazione	Approvazione	Emissione	DESCRIZIONE
00	FEBBRAIO 2020	MT sigla	PM sigla	NF sigla	Emissione Progetto Definitivo
Nome File sorgente		GE.ASS01.PD.2.10.dwg	Nome file stampa	GE.ASS01.PD.2.10.pdf	Formato di stampa A4

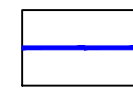

Q1

# 2.10.1

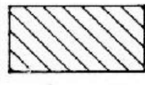
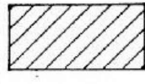
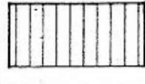
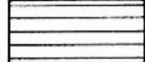
PUTT/p ATE

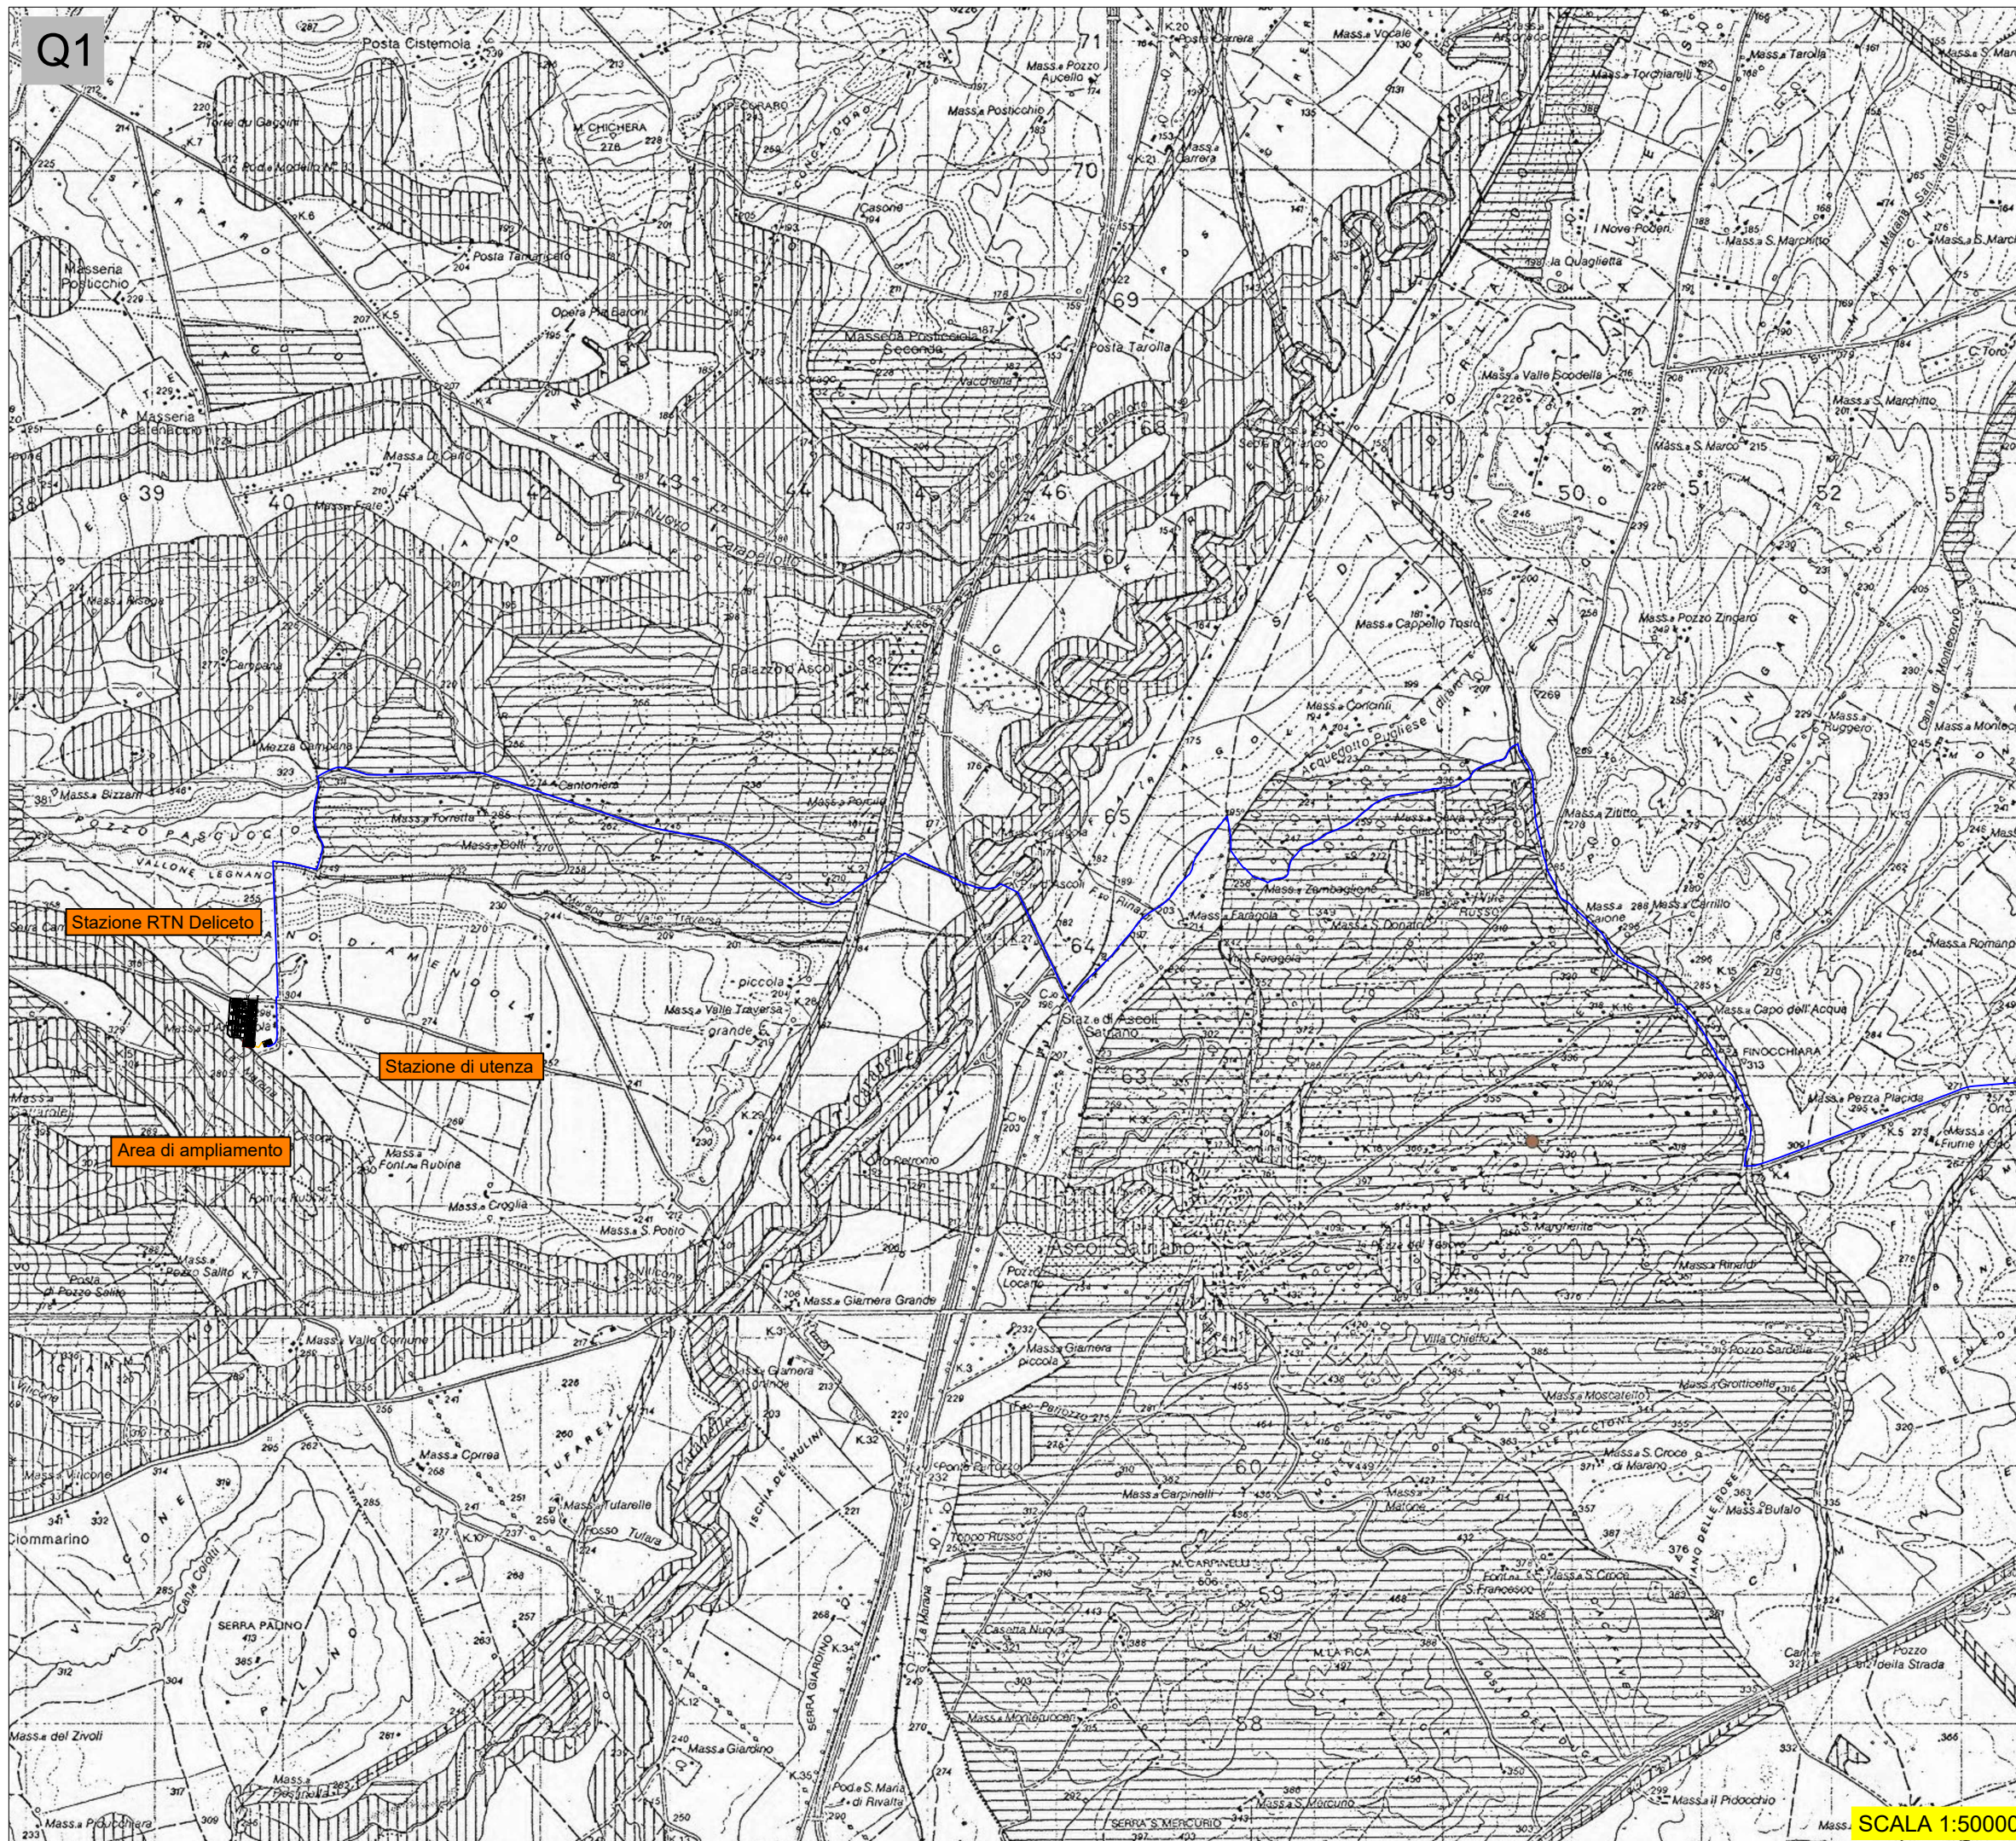
## Legenda

### Opere di progetto

-  Cavidotto interrato MT esterno
-  Cavidotto AT interrato

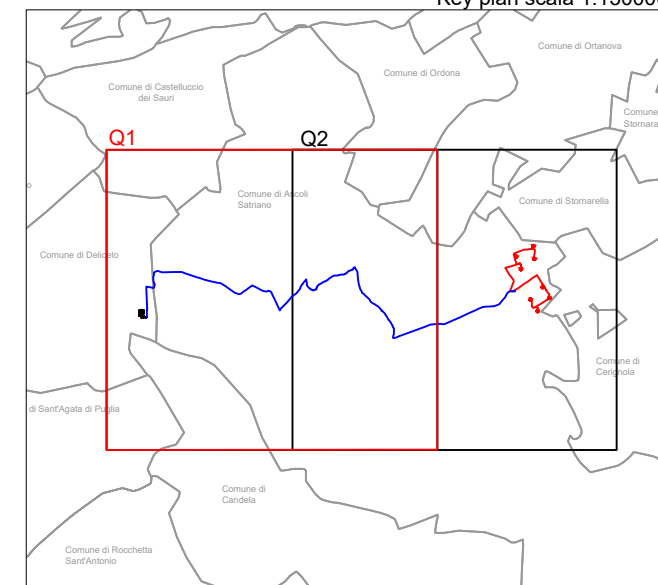
### AMBITI TERRITORIALI ESTESI

	AMBITO
	"A"
	"B"
	"C"
	"D"



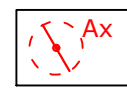
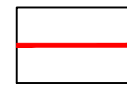
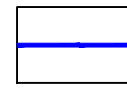
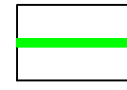



SCALA 1:50000

Key plan scala 1:130000

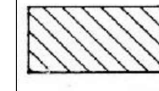
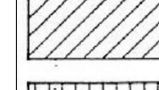
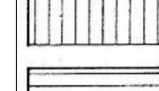



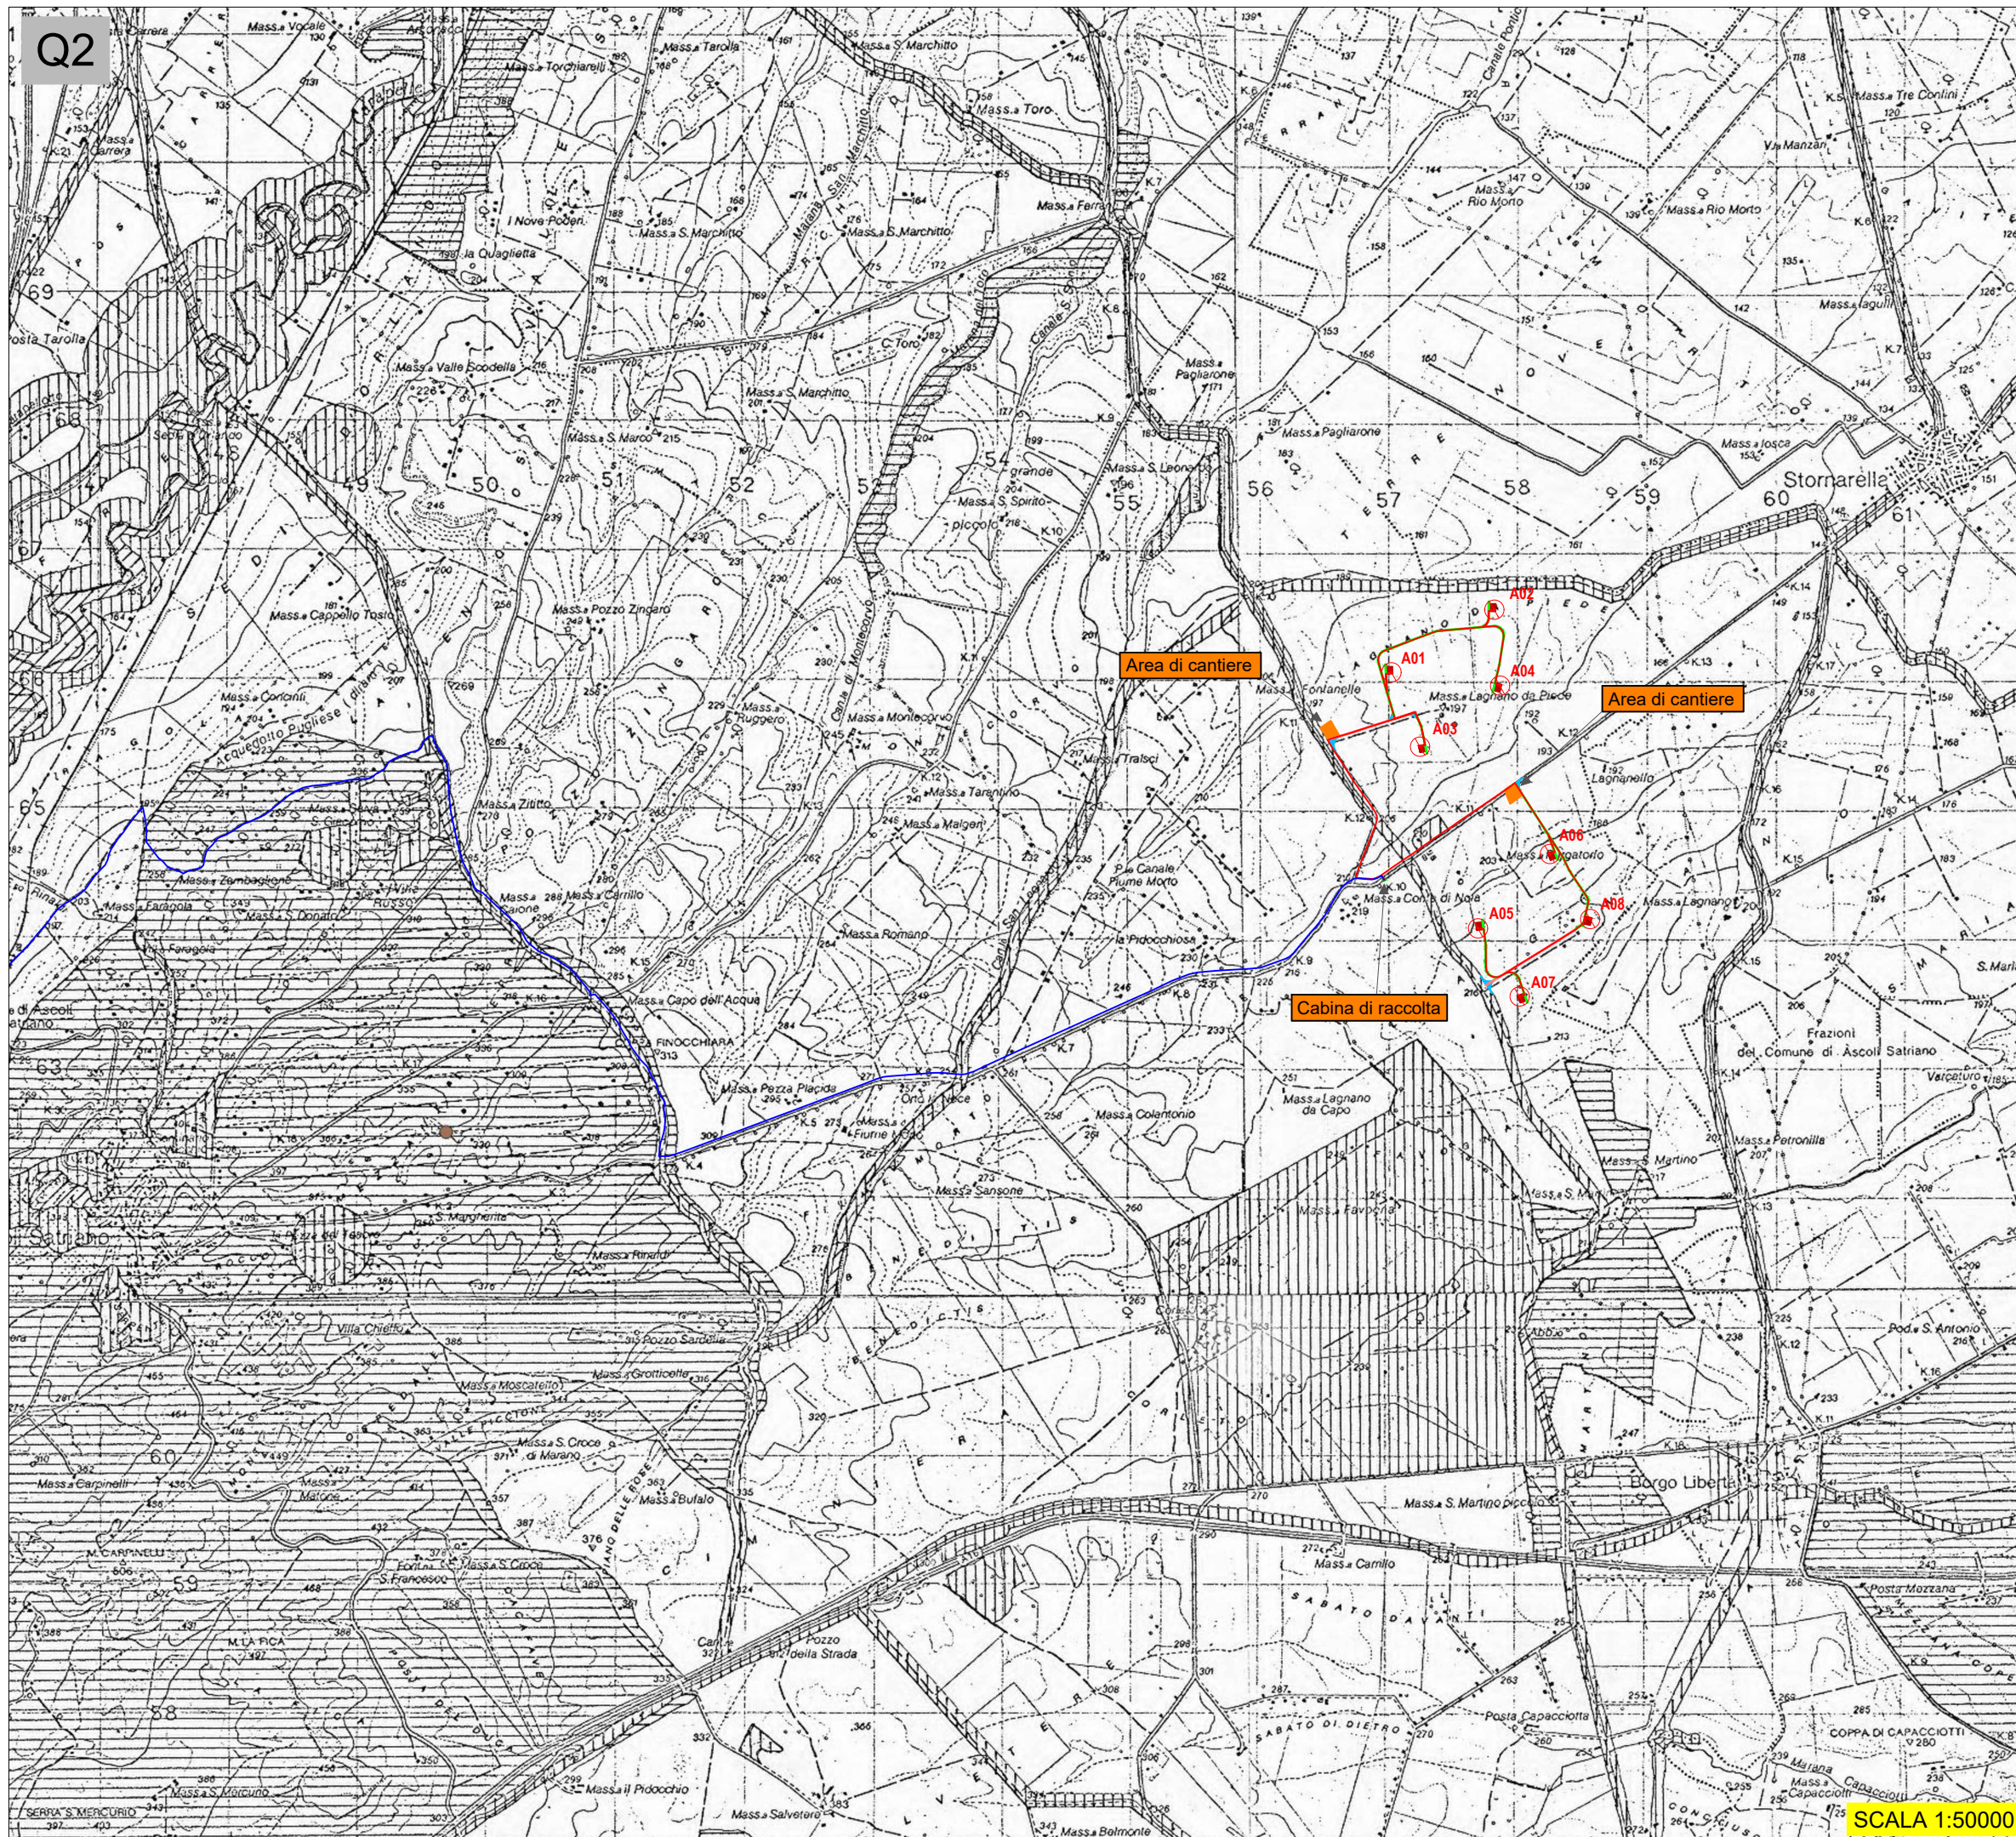
### Legenda

#### Opere di progetto

-  Aerogeneratori di progetto
-  Cavidotto interrato MT interno
-  Cavidotto interrato MT esterno
-  Viabilità di progetto
-  Viabilità esistente da adeguare
-  Piazzola montaggio gru
-  Allargamenti temporanei

#### AMBITI TERRITORIALI ESTESI

	AMBITO
	"A"
	"B"
	"C"
	"D"



SCALA 1:50000

Key plan scala 1:130000

