
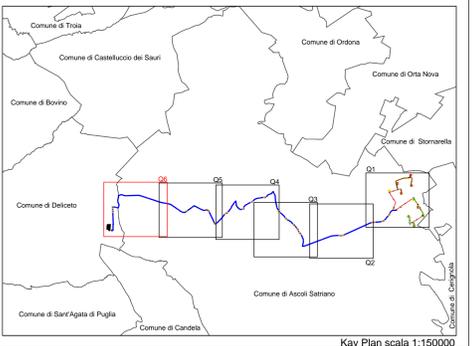


Quadro 6

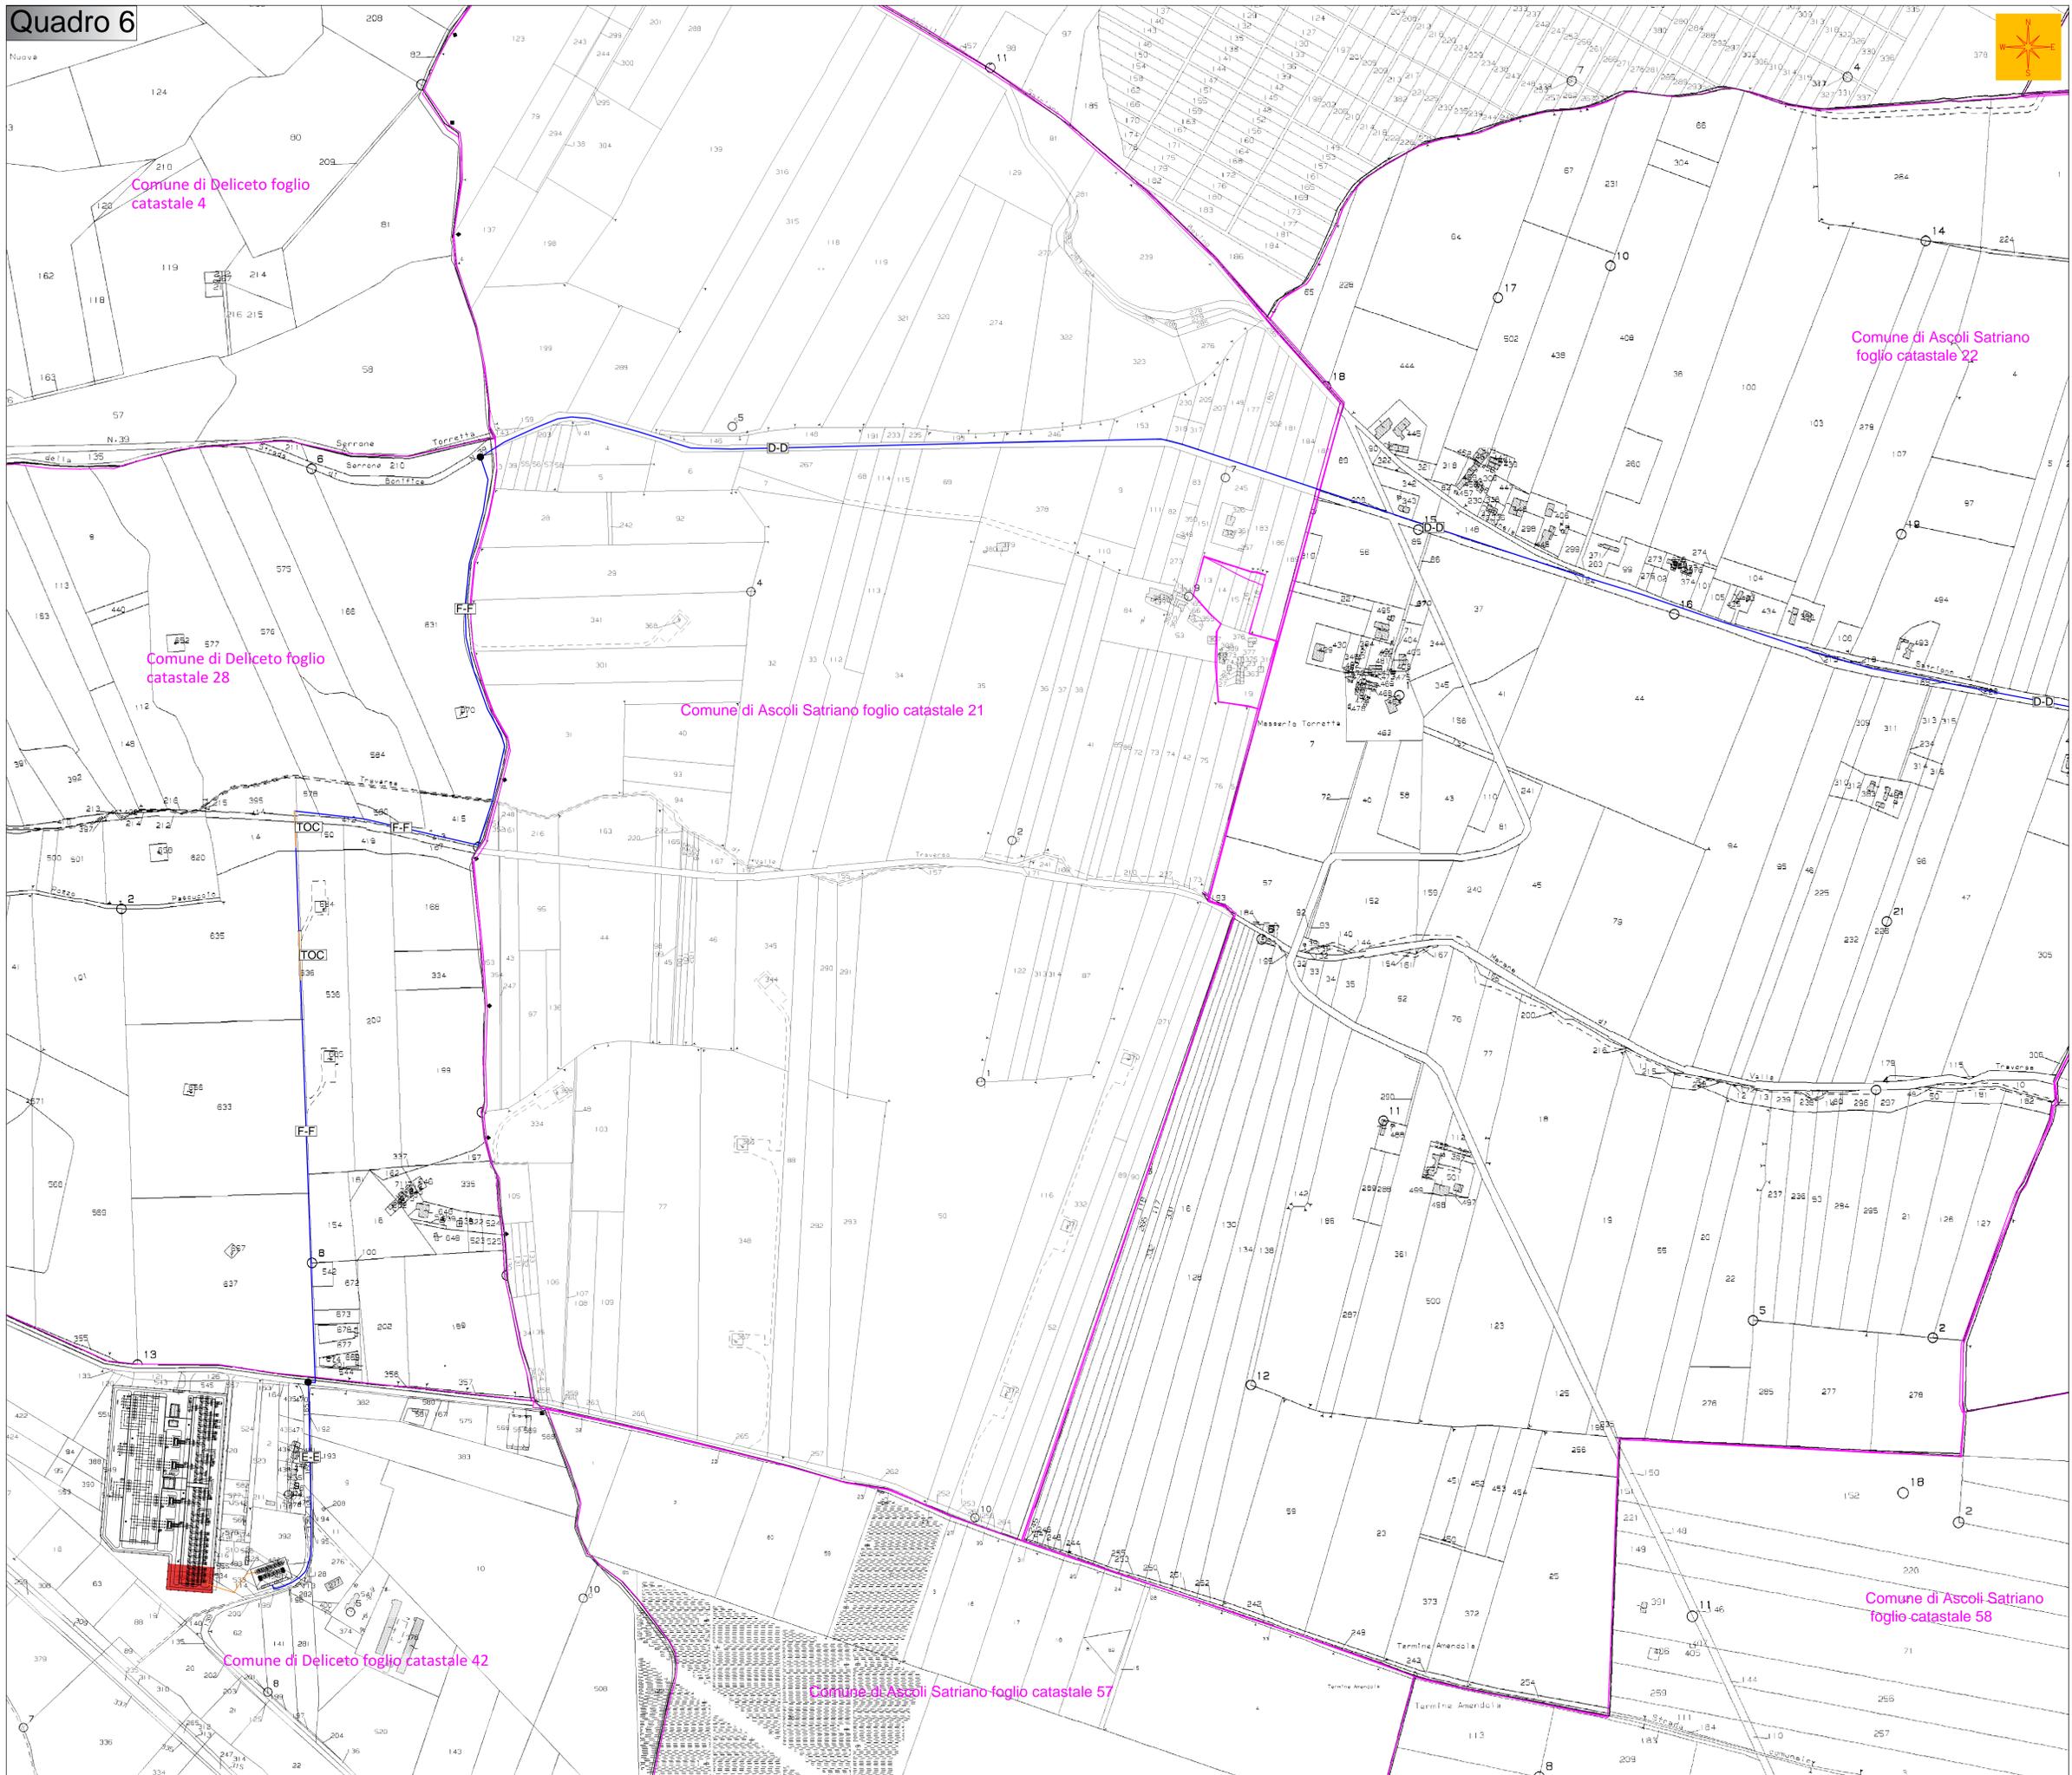

- Legenda:**
- Cavidotto interrato MT esterno
 - Cavidotto AT interrato
 - Confine catastale
 - A-A Indicazione sezioni tipo cavidotto MT
 - Cambio sezioni tipo cavidotto MT

REGIONE PUGLIA
 PROVINCIA DI FOGGIA

Comune:
Ascoli Satriano - Deliceto
 Località "San Martino - Lignano"

PROGETTO DEFINITIVO PER LA REALIZZAZIONE DI UN IMPIANTO DI PRODUZIONE DI ENERGIA ELETTRICA DA FONTE EOLICA E RELATIVE OPERE DI CONNESSIONE - 8 AEROGENERATORI -

Sezione 3:
RILEVI PLANO ALTIMETRICI ED ELABORATI PROGETTUALI

Titolo elaborato:
LAYOUT DI PROGETTO SU PLANIMETRIA CATASTALE - QUADRO 6

N. Elaborato: 3.2.6 Scala: 1:4.000

Committente
WINDERG S.r.l.
Via Trento, 64
 Winderwg IMB
 P.IVA 04022202668

Progettazione

sede legale e operativa
 San Giorgio Dei Senni (BN) via de Gasperi 61
 sede operativa
 Loc. S. E. S. 17 loc. Viaccarella snc c/o Villaggio Don Bosco
 P.IVA 0140289052
 Azienda con sistema gestione qualità Certificato N. 90 100 1073

Amministratore Delegato
Michele GIAMBELLI

Progettista
Dott. Ing. Nicola FORTE



Rev.	Data	Elaborazione	Approvazione	Emissione	DESCRIZIONE
00	FEBBRAIO 2020	PAP	NF	NF	Emissione Progetto Definitivo
Rev.					

Nome File sorgente: GE ASS01 PD 3.2.dwg Nome file stampa: GE ASS01 PD 3.2.pst Formato di stampa: A0