Quadro 4

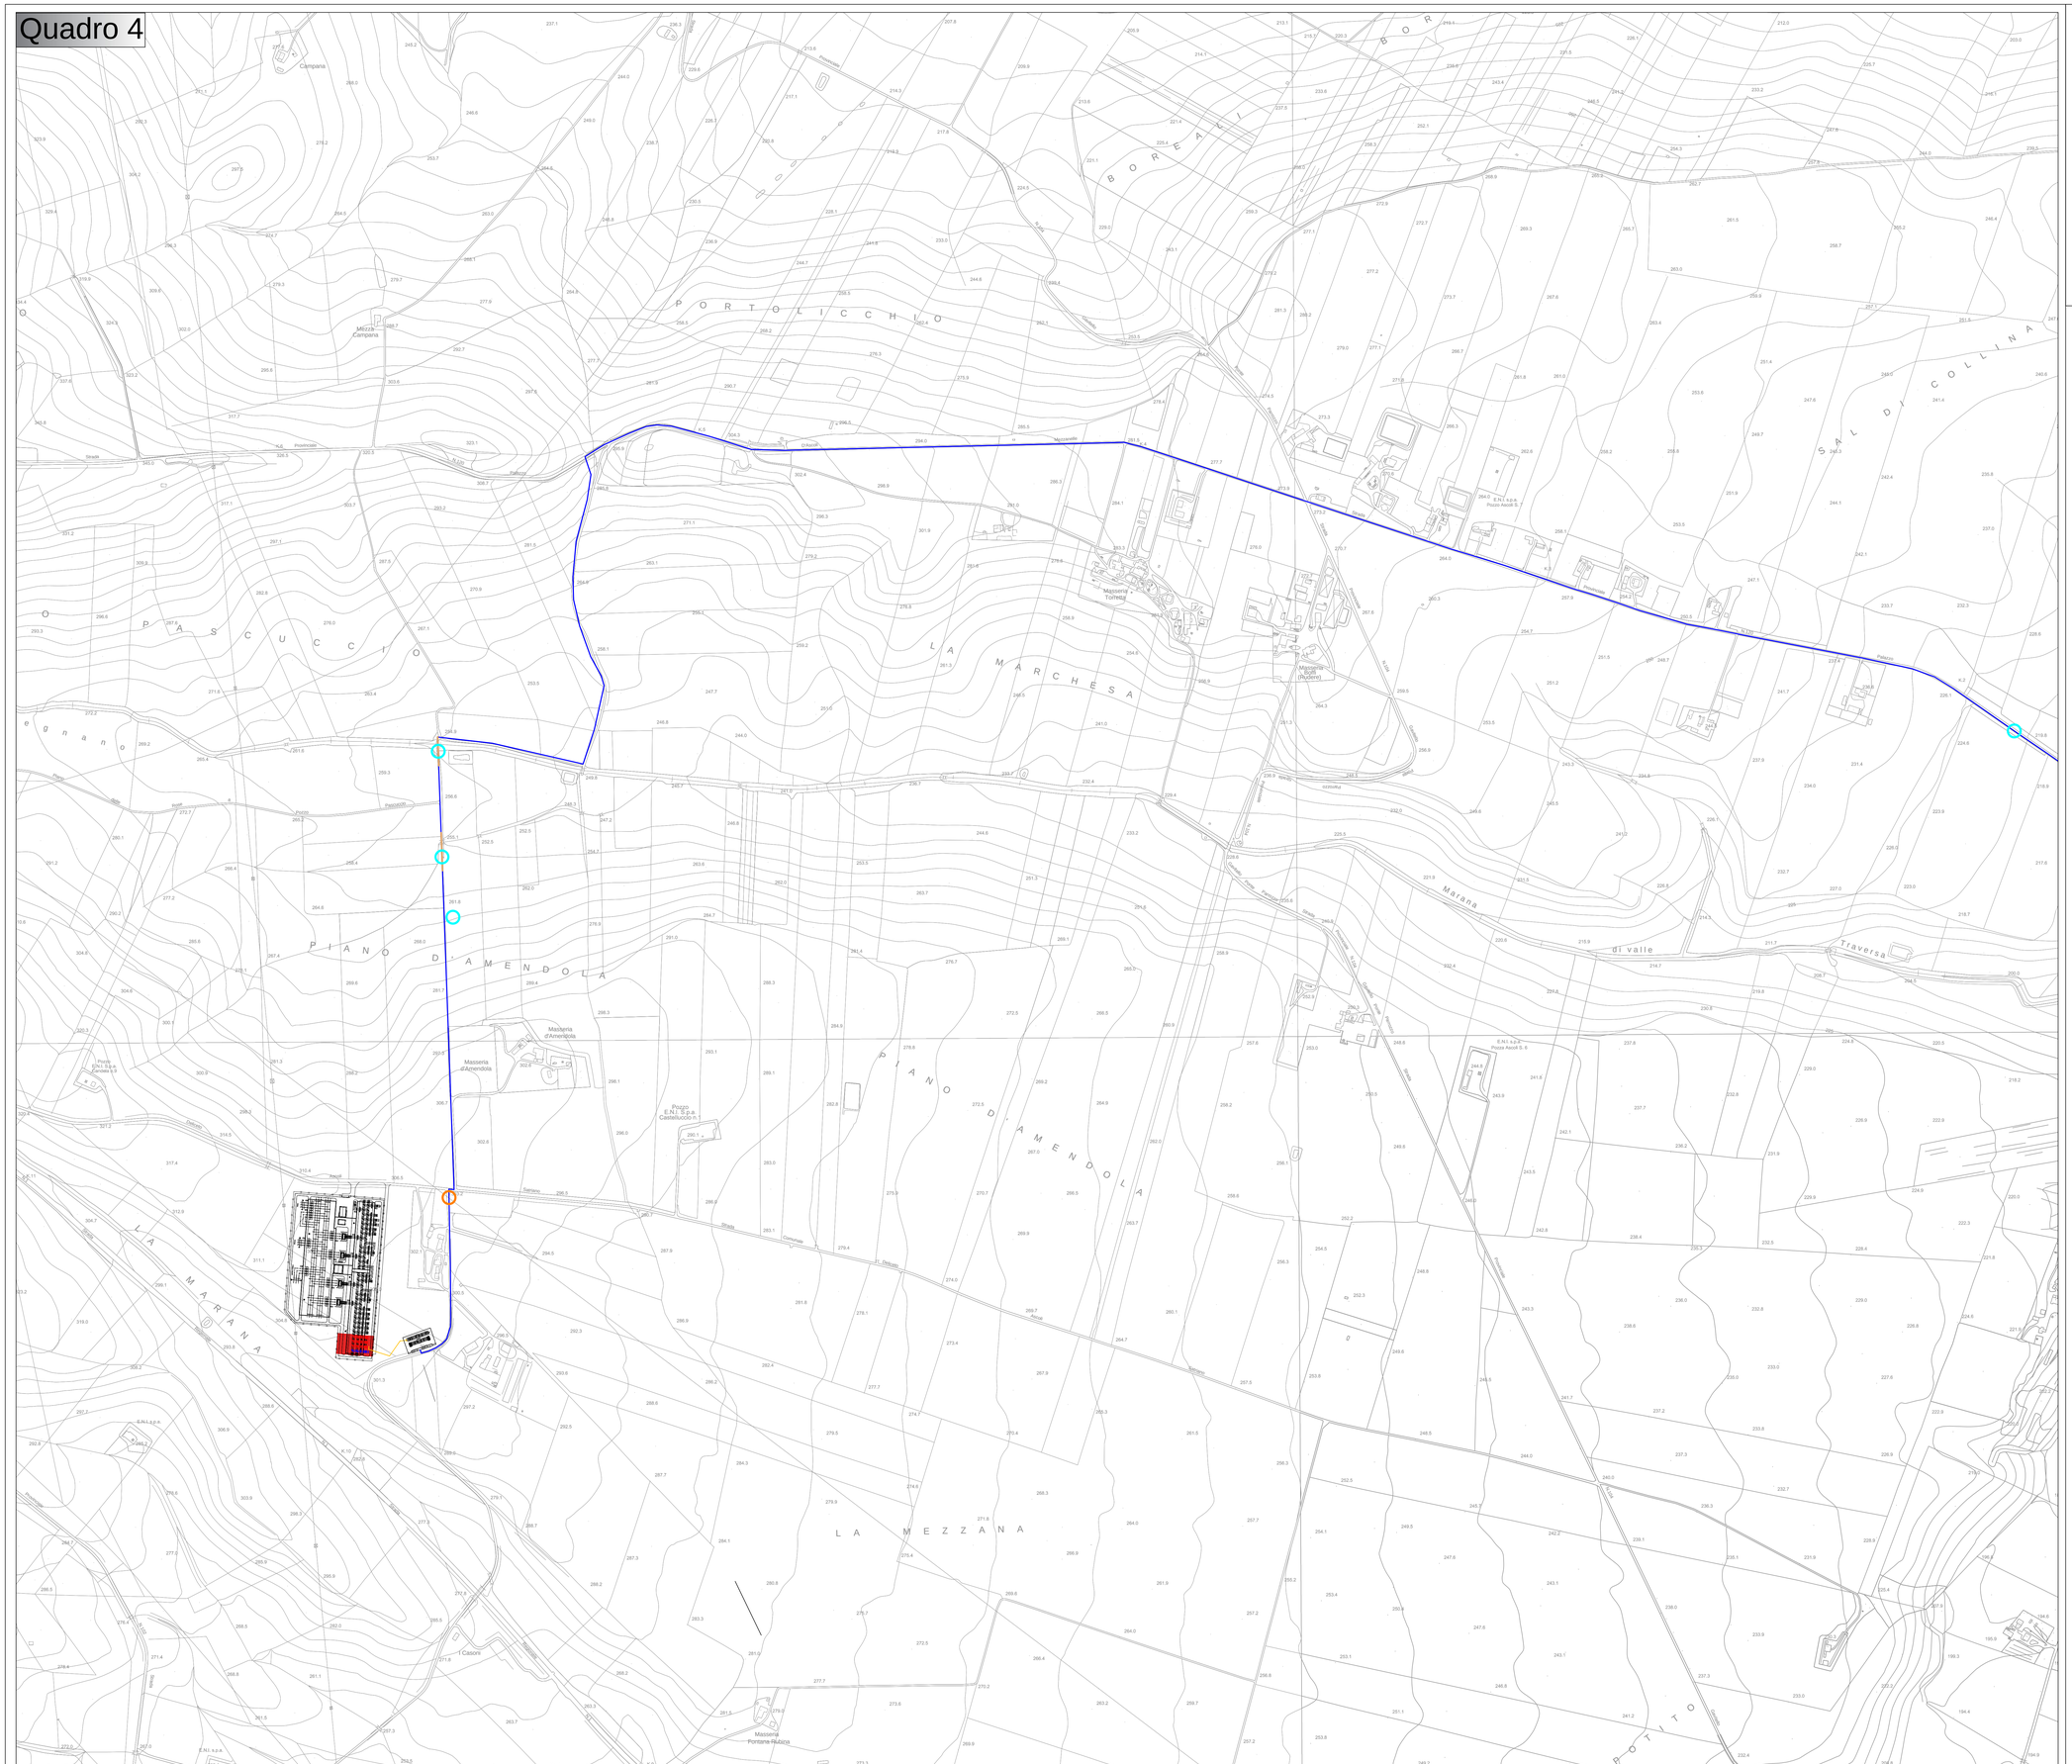

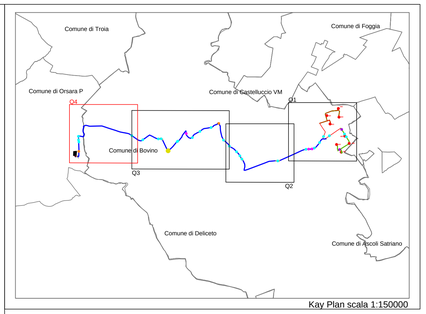

Kay Plan scala 1:150000

Legenda:

- Cavidotto interrato MT esterno
- Tratti cavidotto in TOC
- Cavidotto AT interrato

Legenda interferenze

- Attraversamento - RETICOLO IDROGRAFICO
- Attraversamento - LINEA AT AEREA

REGIONE PUGLIA
PROVINCIA DI FOGGIA

Comune:
Ascoli Satriano - Deliceto
Località "San Martino - Lagnano"

PROGETTO DEFINITIVO PER LA REALIZZAZIONE DI UN IMPIANTO DI PRODUZIONE DI ENERGIA ELETTRICA DA FONTE EOLICA E RELATIVE OPERE DI CONNESSIONE - 8 AEROGENERATORI -

Sezione 3:
RILIEVI PLANOALTIMETRICI ED ELABORTI PROGETTUALI

Titolo elaborato:
LAYOUT DI PROGETTO SU CARTA TECNICA REGIONALE - INDIVIDUAZIONE DELLE INTERFERENZE CON CAVO MT - QUADRO 4

N. Elaborato: 3.3.4 Scala: 1:5000

Committente

WINDERG S.r.l.

Via Trento, 64
Vimercate (MB)
P.IVA 04703520968

Amministratore Delegato
Michele GIAMBELLI

Progettazione

TENPROJECT

sede legale e operativa
San Giorgio Del Sannio (BN) via de Gasperi 61
sede operativa
Lucera (FG) S.S.17 loc. Vaccarella snc c/o Villaggio Don Bosco
P.IVA 0146590460I3
Azienda con sistema gestione qualità Certificato N. 50 100 11873

Progettista
Dott. Ing. Nicola FORTE

Rev.	Data					
00	FEBBRAIO 2020	RM	PM	NF	Emissione Progetto Definitivo	
		sigla	sigla	sigla	DESCRIZIONE	
		Elaborazione	Approvazione	Emissione		
Nome File sorgente	GE.ASS01.PD.3.3.4.dwg		Nome file stampa	GE.ASS01.PD.3.3.4.pdf	Formato di stampa	A0