



PIANTA

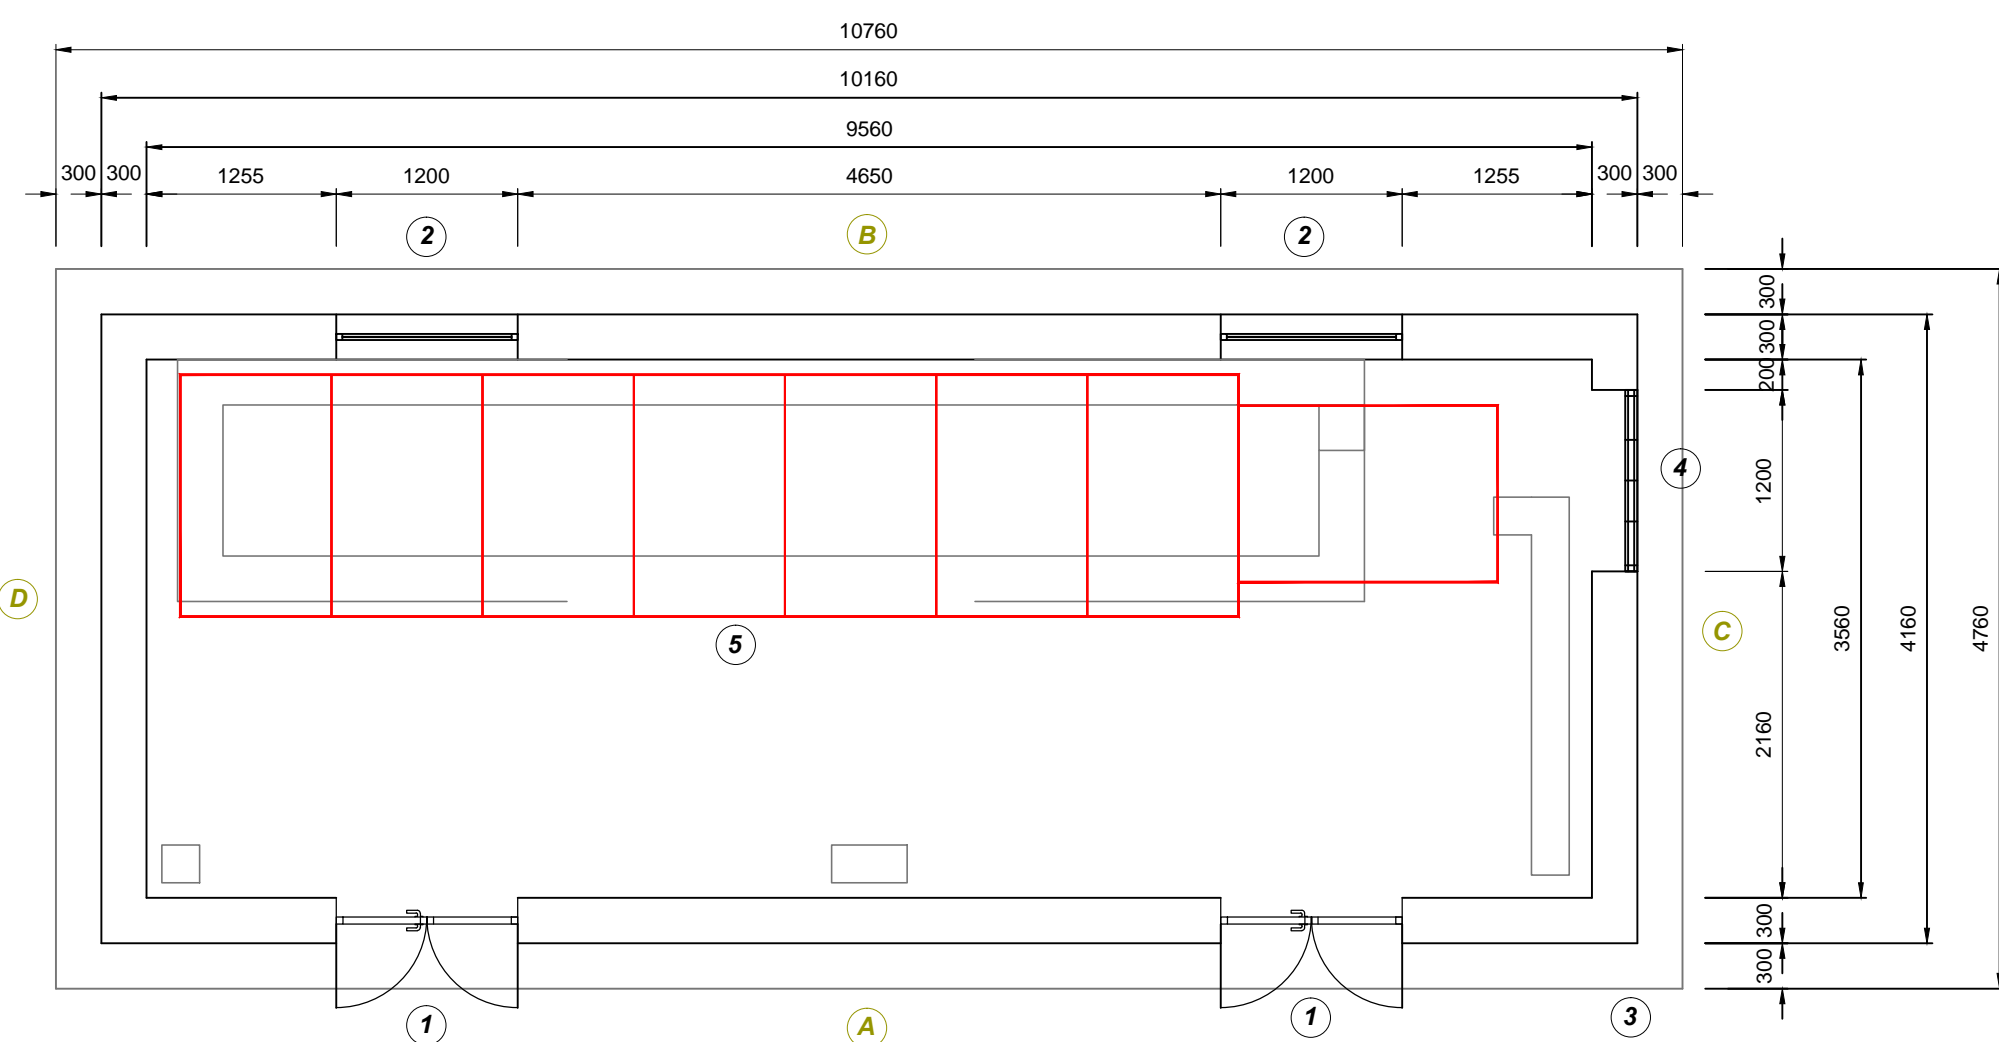


LEGENDA:

- 1 PORTA A DUE ANTE 2 FINESTRE CON VETRO CAMERA 3 FONDAZIONE IN CLS 4 GRIGLIA DI AERAZIONE 5 QUADRI MT E TRSA


PROSPETTO "A"

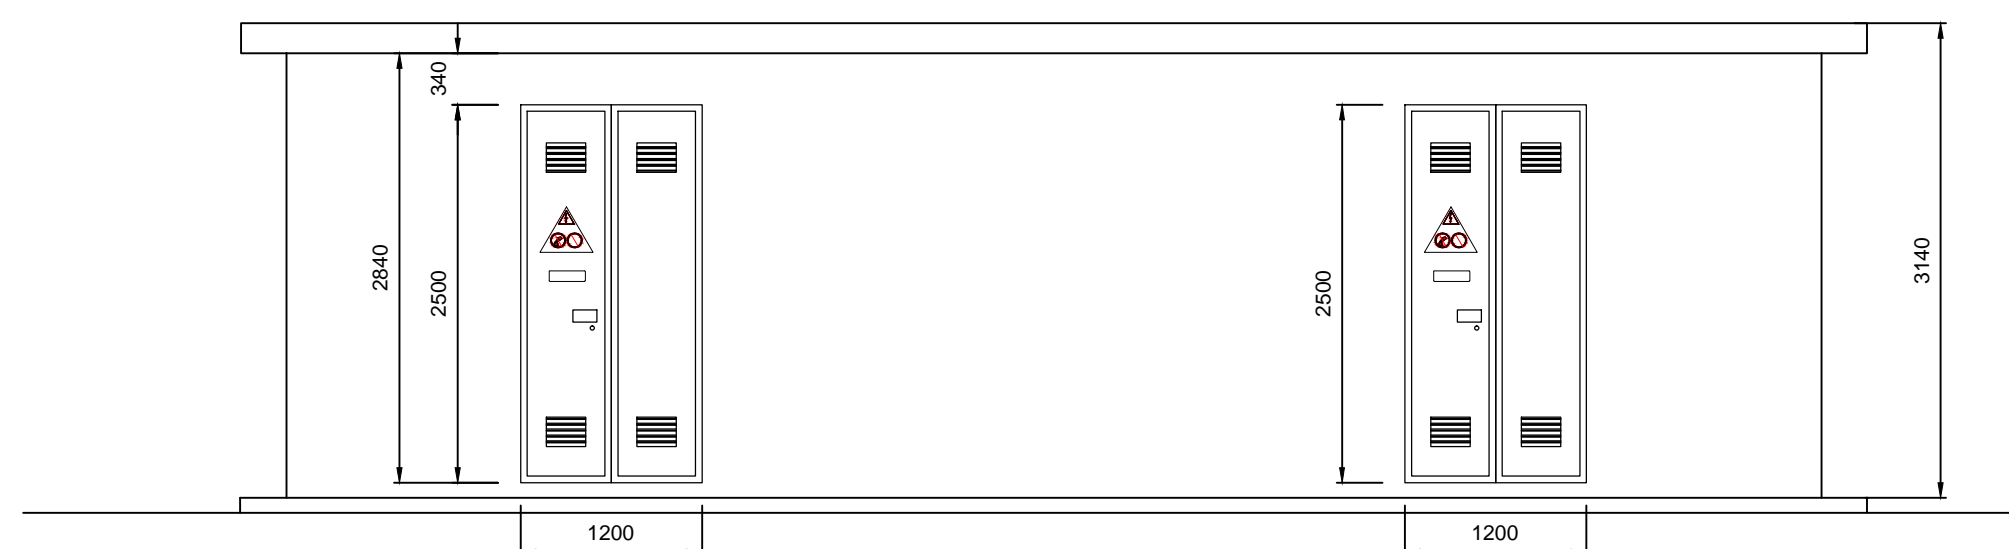


PROSPETTO "B"

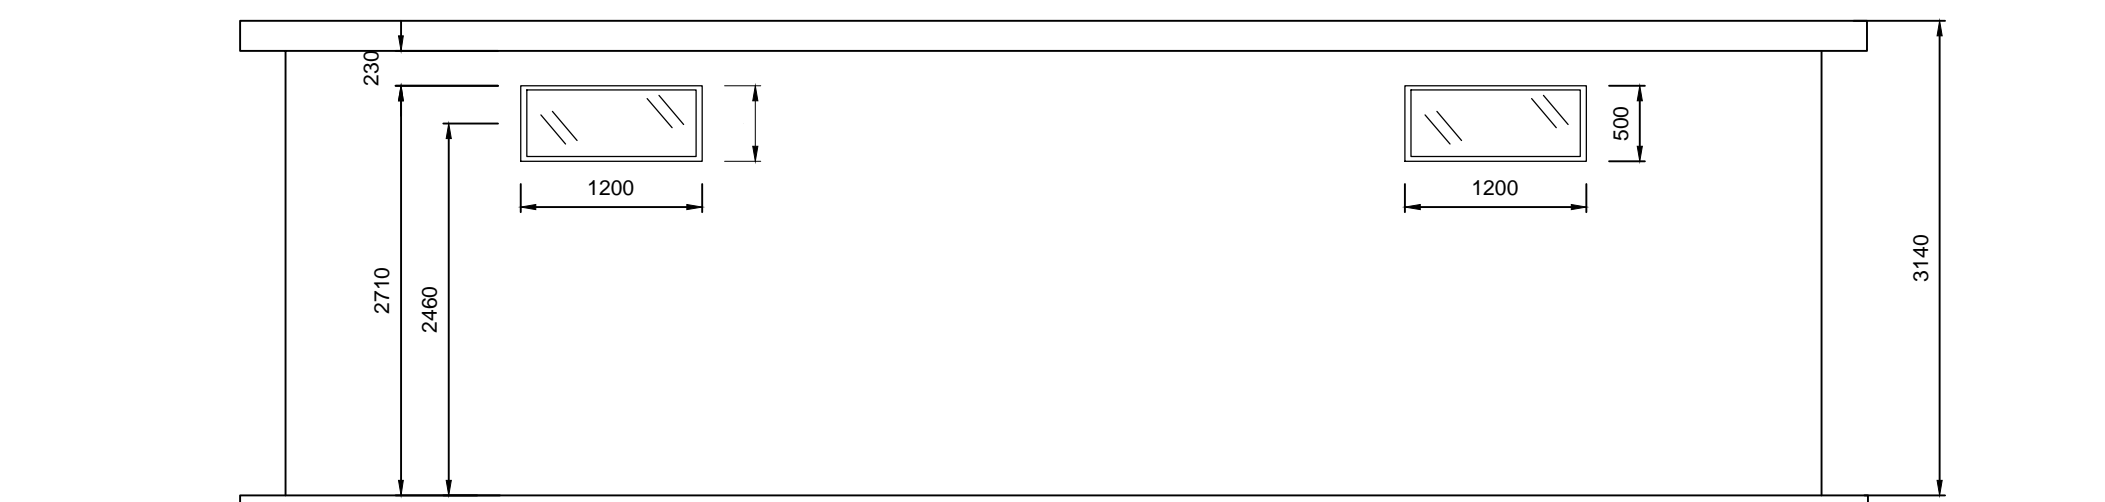


PROSPETTO "C"

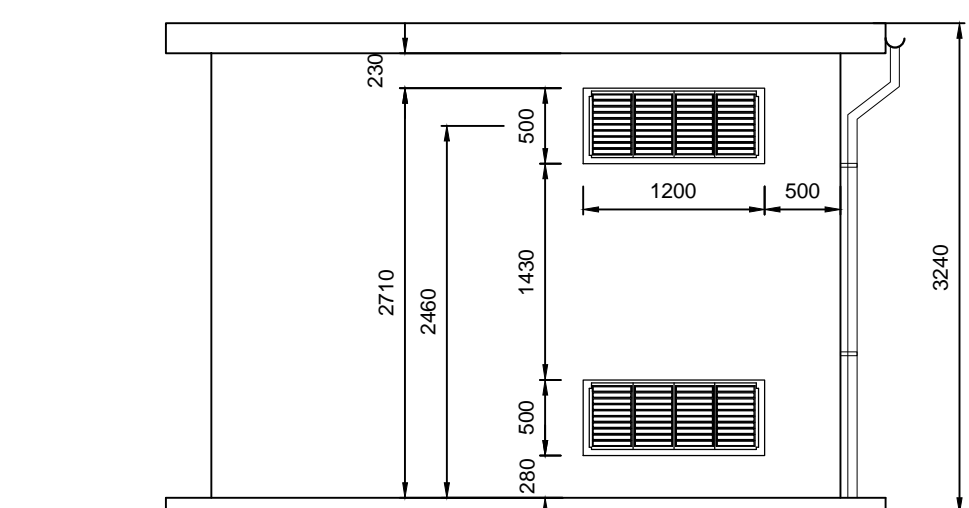


PIANTA CUNICOLI

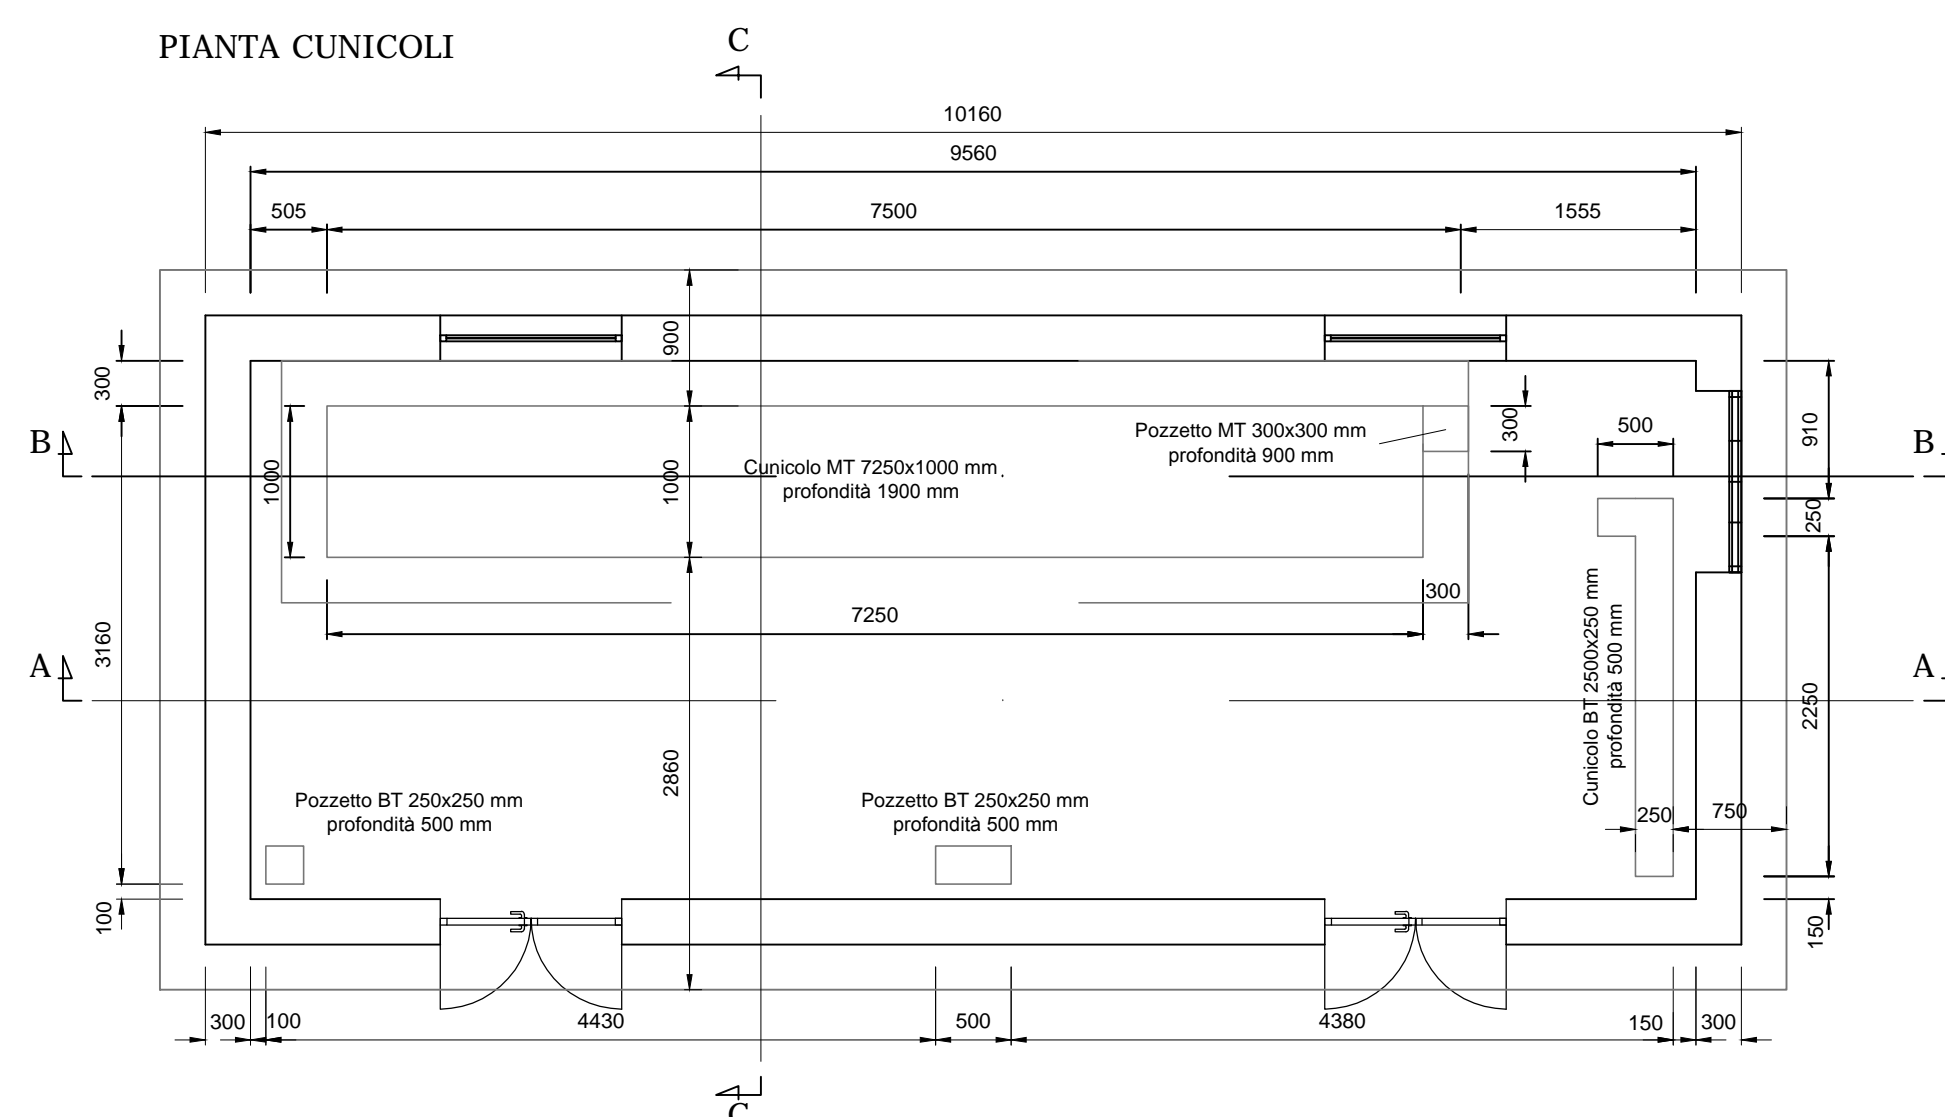

PIANTA TUBAZIONI

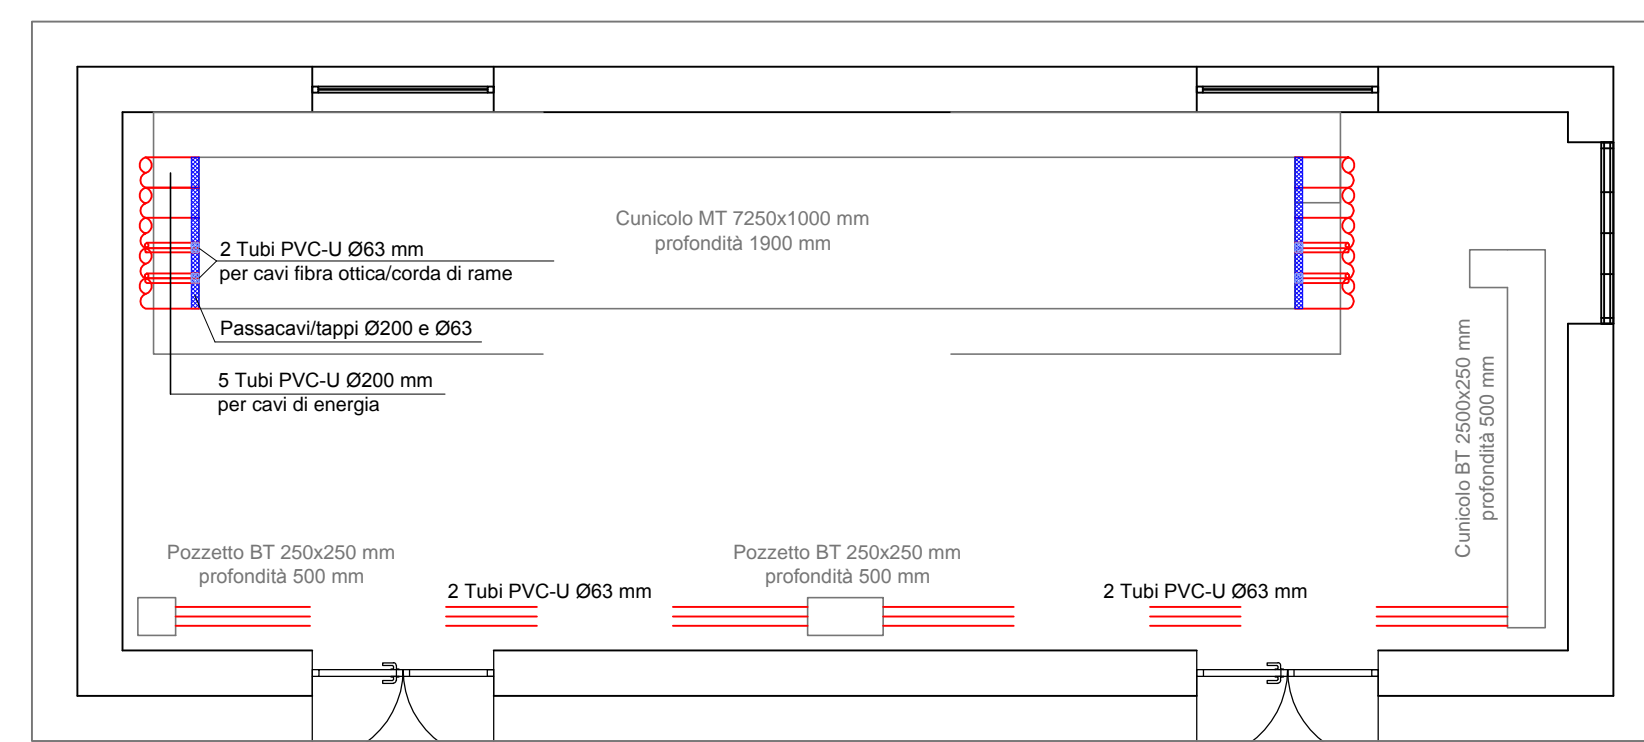


PARTICOLARI PASSACAVI

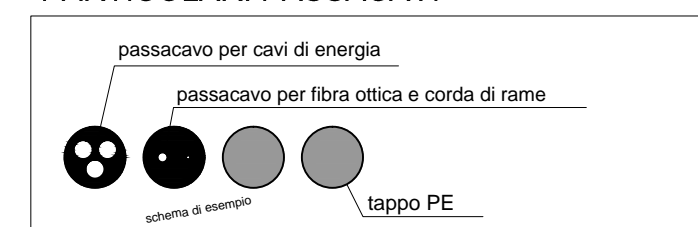


LE DIMENSIONI PER L'ESECUZIONE DEI FORI SUI PASSACAVI DOVRANNO ESSERE DESUNTE DALLE SPECIFICHE DEI COSTRUTTORI DEI CAVI ENERGIA/FIBRA OTTICA

I TUBI LASCIATI LIBERI VERRANNO OPPORTUNAMENTE TAPPATI AD ENTRAMBE LE ESTREMITA'


SEZIONE "A-A"

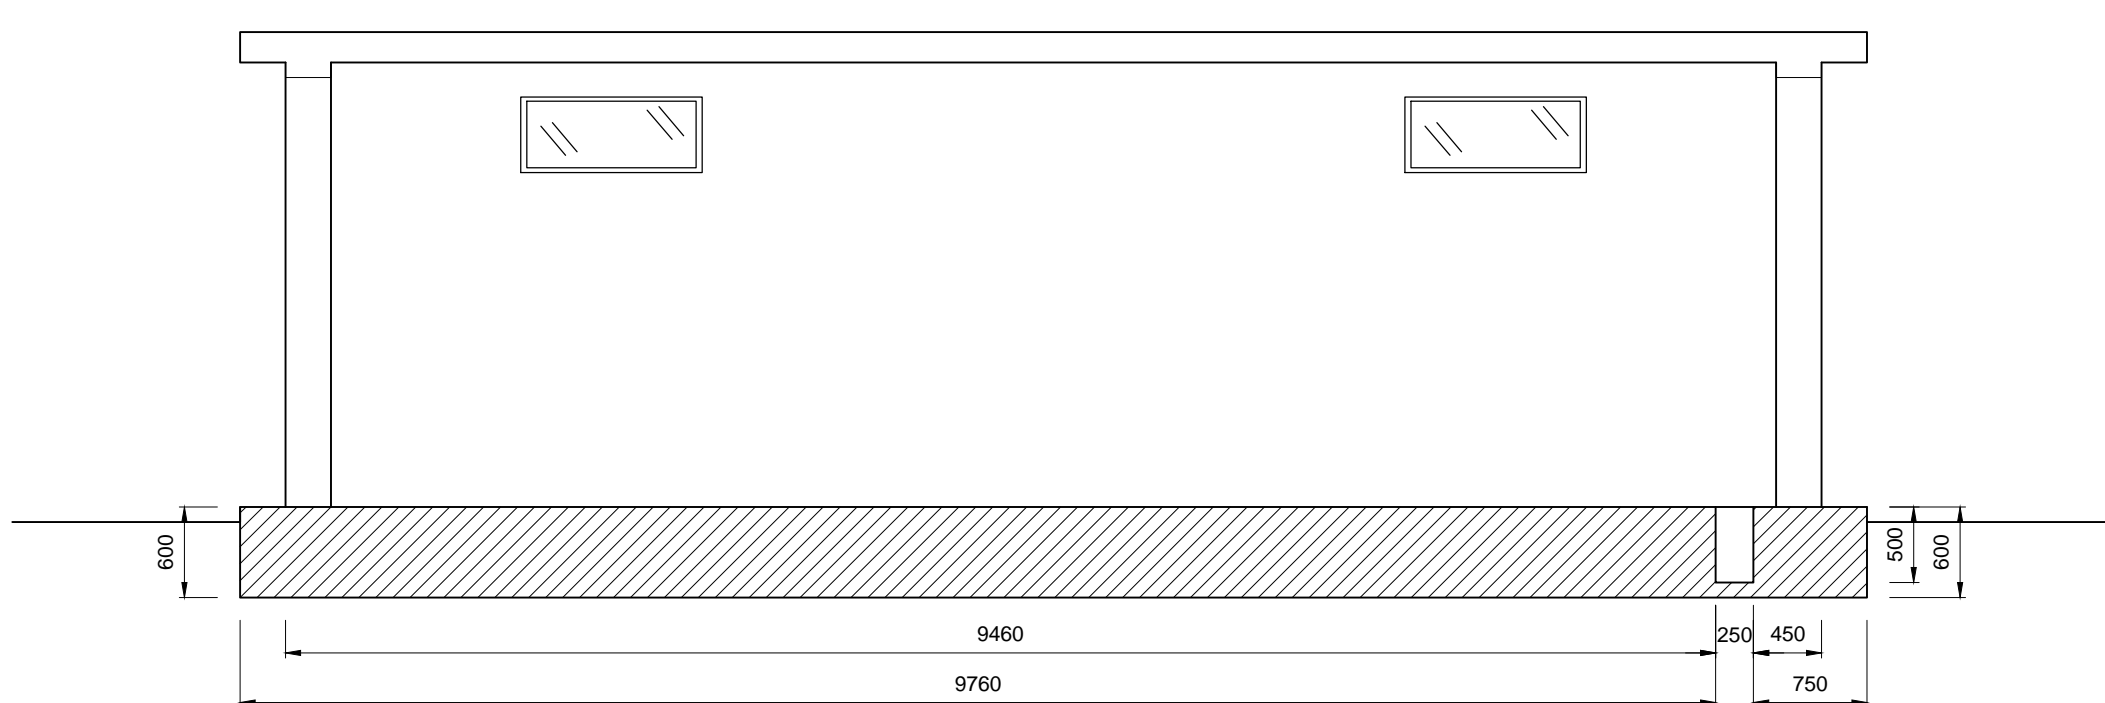

SEZIONE "B-B"

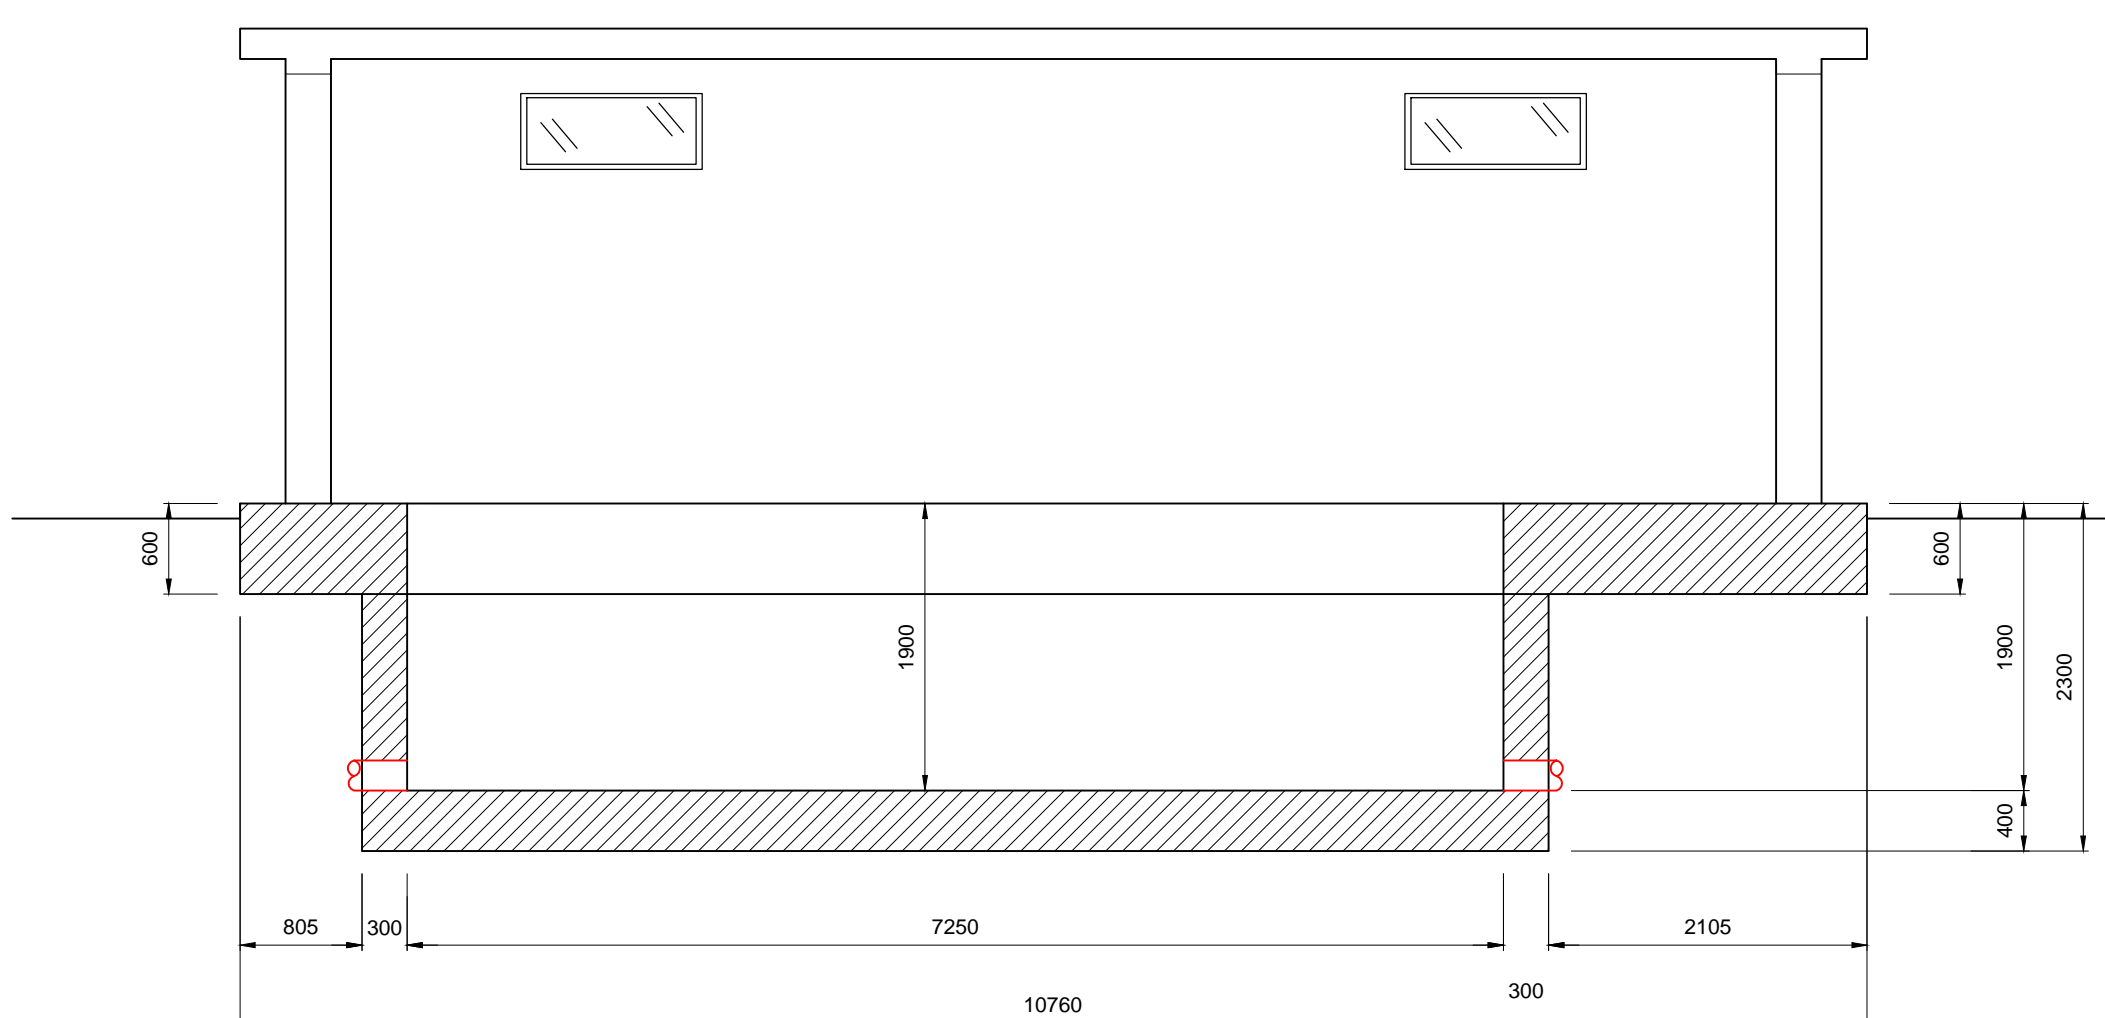

SEZIONE "C-C"

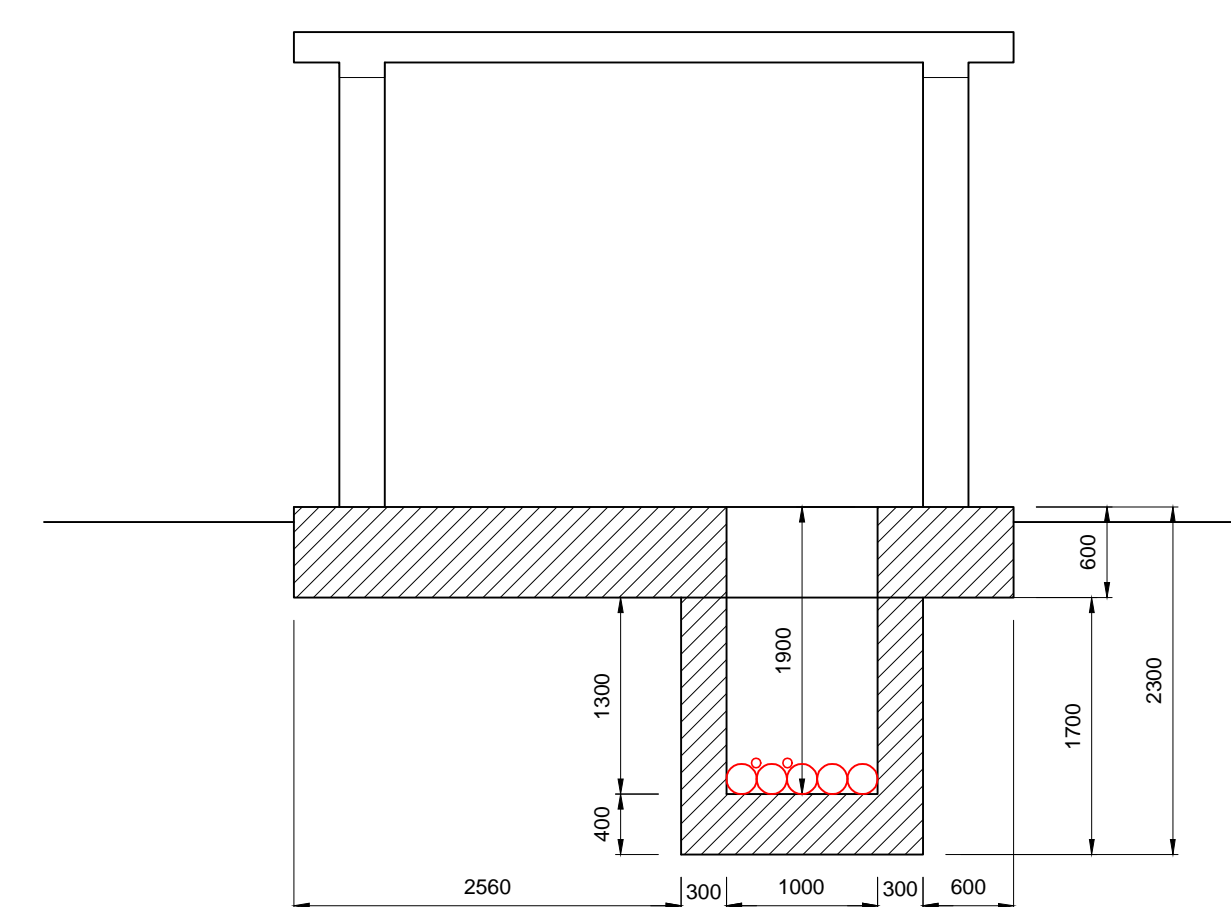

REGIONE PUGLIA
PROVINCIA DI FOGGIA

Comune:
Ascoli Satriano - Deliceto
Località "San Martino - Lagnano"

PROGETTO DEFINITIVO PER LA REALIZZAZIONE DI UN IMPIANTO DI PRODUZIONE DI ENERGIA ELETTRICA DA FONTE EOLICA E RELATIVE OPERE DI CONNESSIONE - 8 AEROGENERATORI -

Sezione 1:
ELABORATI PROGETTUALI SISTEMA ELETTRICO

Titolo elaborato:
CABINA DI RACCOLTA: PIANTE, PROSPETTI E DISPOSIZIONE QUADRI MT

N. Elaborato: 5.4

Scala: 1:50

Committente
WINDERG S.r.l.

Via Trento, 64
Vimercate (MB)
P.IVA 04702520968

Amministratore Delegato
Michele GIAMBELLI

Progettazione

TENPROJECT

sede legale e operativa
San Giorgio Del Sannio (BN) via de Gasperi 61
sede operativa
Lucera (FG) S.S. 17 loc. Vaccarella snc c/o Villaggio Don Bosco
P.IVA 01465940623
Azienda con sistema gestione qualità Certificato N. 50 100 11873

Progettista
Dot. Ing. Nicola FORTE

Nicola Forte

Rev.	Data	Elaborazione	Approvazione	Emissione	DESCRIZIONE
00	FEBBRAIO 2020	FDM siga	MO siga	NF siga	Emissione Progetto Definitivo
Nome File sorgente		GE.ASS01_C3.PD.5.3.dwg	Nome file stampa	GE.ASS01_C3.PD.5.3.pdf	Formato di stampa 610x1050