


LEGENDA PLANIMETRIA

Simbologia	Descrizione delle opere
	STRADA ASFALTATA
	STRADA STERRATA
	TRACCIATO DELLA VIABILITA' IN PROGETTO
	PIAZZOLA AEROGENERATORE IN PROGETTO

INQUADRAMENTO STATO DI FATTO
Base carta: C.T.R. Regione Sardegna
Scala 1 : 10.000

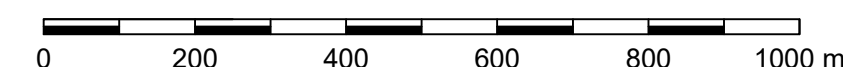

Comuni di Ozieri e Chiaramonti
Provincia di Sassari
Regione Sardegna



PARCO EOLICO "ISCHINDITTA" PROGETTO DEFINITIVO

GRVDEP Energia S.r.l.
Via Nazario Sauro 9 - 09123 Cagliari
PEC: grvdepennergiasrl@legalmail.it
C.F. e P.IVA 03857060929

4 - RILIEVI TOPOGRAFICI E DESCRIZIONE STATO DI FATTO
PLANIMETRIA GENERALE DELLO STATO DI FATTO

SRIA
STUDIO ROSSO
INGEGNERI ASSOCIATI

ORDINE INGEGNERI DELLA PROVINCIA DI CAGLIARI
N. 6082 Dott. Ing. LUCA DEMURTAS

ORDINE INGEGNERI DELLA PROVINCIA DI TORINO
N. 11030 Dott. Ing. FABIO AMBROGIO

Coordinatore e responsabile delle attività: Dott. ing. Giorgio DEMURTAS

DESCRIZIONE	EMISSIONE
DATA	MAG/2020
COD. LAVORO	409/SR01
TIPOL. LAVORO	0
SETTORE	0
N. ATTIVITA'	04
TIPOL. ELAB.	RT
TIPOL. DOC.	02
ELABORATO	02
VERSIONE	0

REDDATO
ing. Fabio AMBROGIO

CONTROLLATO
Dott. ing. Giorgio DEMURTAS

APPROVATO
ing. Roberto SESENA

SCALA: 1:10.000

ELABORATO
4.2