


PROFILO ELETTROMECCANICO A-A:

Planimetria e profilo elettromeccanico stallo di consegna Terna - scala 1:100

APPARECCHIATURE STALLO AT DI CONSEGNA SE RTN 150 "TULA" NON A CARICO DEL PRODUTTORE


LEGENDA STALLO DI CONSEGNA 150 KV SE TERNA "TULA"

1	Terminali cavi AT a carico del produttore
2	Scaricatori di sovratensione
3	TVC a carico di Terna
4	Sezionatore orizzontale a carico di Terna
5	TA a carico di Terna
6	Interruttore tripolare a carico di Terna

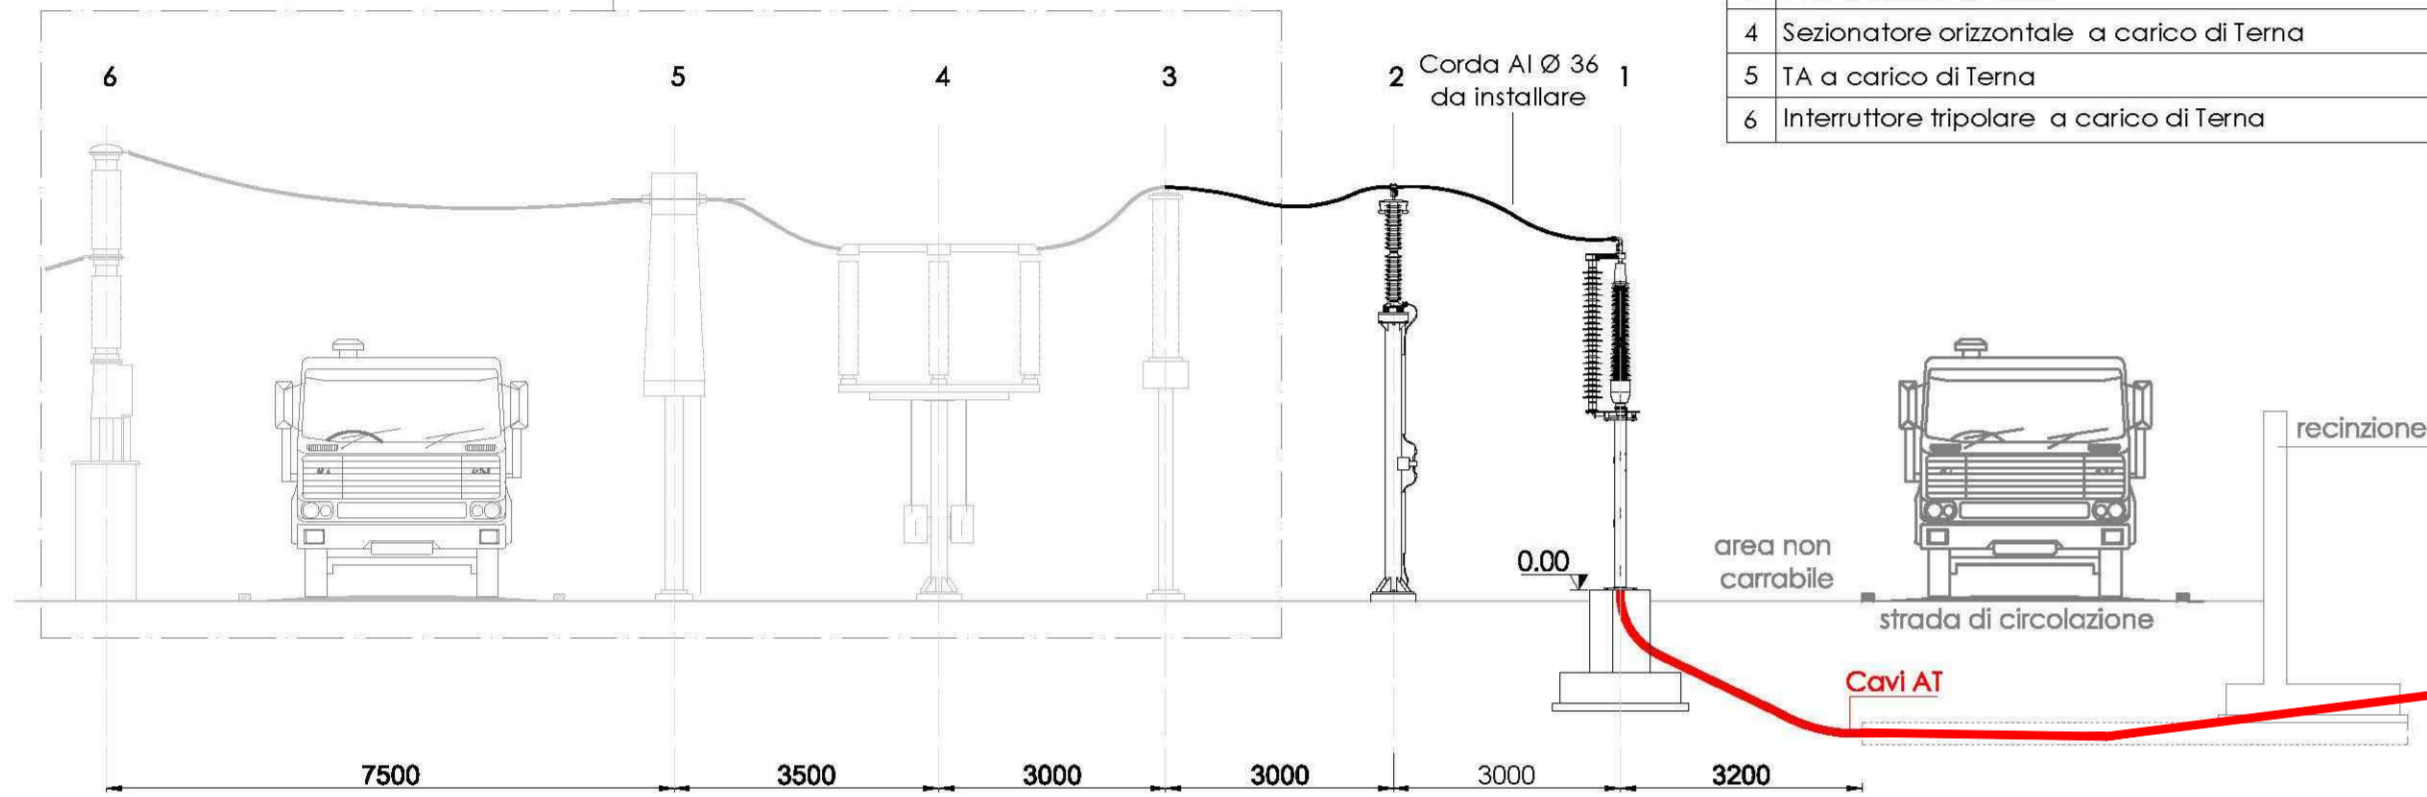

Cavidotto 150 kV di collegamento

SOTTOSTAZIONE DI TRASFORMAZIONE E CONSEGNA MT/AT Sezione A-A

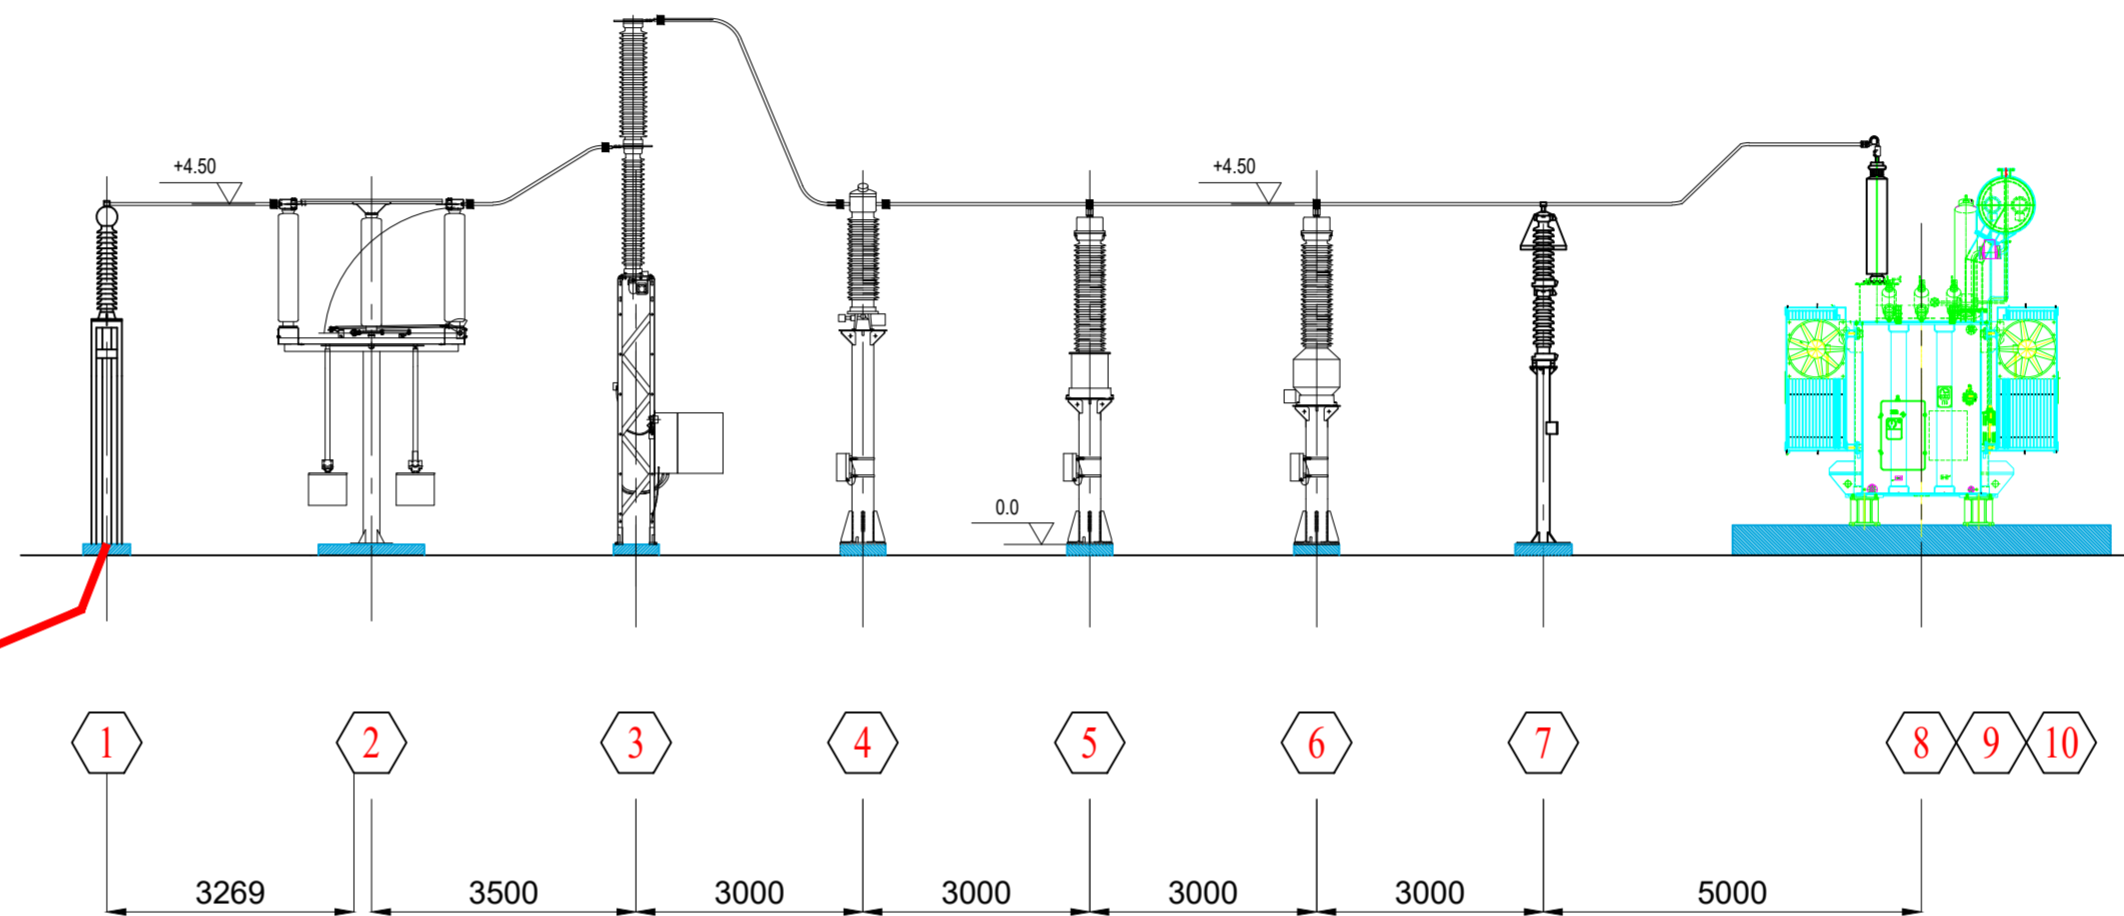

LEGENDA APPARECCHIATURE AT AREA PRODUTTORE	
POSIZIONE	DESCRIZIONE
1	TERMINALE CAVO AT 150KV PER ESTERNO
2	SEZIONATORE ORIZZONTALE ROTATIVO CON LAME DI MESSA A TERRA
3	INTERRUTTORE CON COMANDO TRIPOLARE
4	TRASFORMATORE DI CORRENTE
5	TRASFORMATORE DI TENSIONE CAPACITIVI
6	TRASFORMATORE DI TENSIONE INDUTTIVI
7	SCARICATORE DI SOVRATENSIONE
8	TRASFORMATORE DI POTENZA 150/30 kV - 50/60 MVA - ONAN/ONAF
9	M.A.T. NEUTRO TRASFORMATORE
10	CASTELLETTO M.T.

Comuni di Ozieri e Chiaramonti
Provincia di Sassari
Regione Sardegna



PARCO EOLICO "ISCHINDITTA"
PROGETTO DEFINITIVO

GRVDEP Energia S.r.l.
Via Nazario Sauro 9 - 09123 Cagliari
PEC: grvdepenergiarfi@legalmail.it
C.F. e P.IVA 03857060929



8 - ELABORATI GRAFICI DI PROGETTO - OPERE ELETTRICHE

SEZIONE DEGLI IMPIANTI DI RETE ED RTN

SRIA
STUDIO ROSSO
INGEGNERI ASSOCIATI
Via Rosolino Pilo N. 11 - 10143 - TORINO
Via Is Maglias N. 178 - 09122 - CAGLIARI
TEL. +39 011 43 77 242
info@sria.it
www.sria.it

Dott. Ing. Roberto SESENNA
Ordine degli Ingegneri di Torino
n. 85301
RRT 73512 C655C
Posizione n. 5500

Dott. Ing. LUCA DEMURTAS
N. 6062
PROVINCIA DI CAGLIARI

Dott. Ing. GIORGIO EFISIO DEMURTAS
Ordine degli Ingegneri di Torino
Posizione n. 5500
Cod. Fisc. DMR/50757/2007
PROVINCIA DI CAGLIARI
N. 5500
Dott. Ing. GIORGIO EFISIO DEMURTAS

Coordinatore e responsabile delle attività: Dott. Ing. Giorgio Efisio DEMURTAS

DESCRIZIONE	EMISSIONE
DATA	MAG/2020
COD. LAVORO	409/SR20
TIPOL. LAVORO	D
SETTORE	G
N. ATTIVITA'	08
TIPOL. ELAB.	SZ
TIPOL. DOC.	T
ID ELABORATO	13
VERSIONE	0

REDDATTO
ing. Giorgio Efisio DEMURTAS

CONTROLLATO
ing. Luca DEMURTAS

APPROVATO
ing. Roberto SESENNA

SCALA: 1:100

ELABORATO
8.13