


PLANIMETRIA DI PROGETTO
Base carta: C.T.R. Regione Sardegna
Scala 1 : 10.000

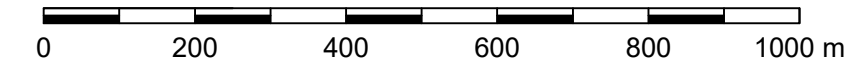

LEGENDA PLANIMETRIA

Simbologia	Descrizione delle opere
	VIABILITA' INTERESSATA DAL PASSAGGIO DEI MEZZI D'OPERA: STRADA ASFALTATA
	VIABILITA' INTERESSATA DAL PASSAGGIO DEI MEZZI D'OPERA: STRADA STERRATA
	VIABILITA' INTERESSATA DAL PASSAGGIO DEI MEZZI D'OPERA: NUOVA STRADA IN PROGETTO E ADEGUAMENTO DELLE STRADE STERRATE ESISTENTI
	PIAZZOLA AEROGENERATORE IN PROGETTO

LEGENDA CATASTALE

Simbologia	Descrizione delle opere
	COMUNE DI ERULA: LIMITI CATASTALI
	COMUNE DI CHIARAMONTI: LIMITI CATASTALI
	COMUNE DI OZIERI: LIMITI CATASTALI
	COMUNE DI TULA: LIMITI CATASTALI

Comuni di Ozieri e Chiaramonti

Provincia di Sassari

Regione Sardegna



PARCO EOLICO "ISCHINDITTA"

PROGETTO DEFINITIVO

GRVDEP Energia S.r.l.
 Via Nazario Sauro 9 - 09123 Cagliari
 PEC: grvdepennergiasrl@legalmail.it
 C.F. e P.IVA 03857060929

5 - ELABORATI GRAFICI DI PROGETTO GENERALI
 PLANIMETRIA DI PROGETTO SU BASE C.T.R.

SRIA
 STUDIO ROSSO
 INGEGNERI ASSOCIATI

Dott. Ing. Roberto SESENA
 Dott. Ing. Roberto SESENA
 Dott. Ing. Roberto SESENA

Ordine Ingegneri della Provincia di Cagliari
 N. 6062 P. Ingeg. GIULIO DEMURTAS

Coordinatore e responsabile delle attività: Dott. Ing. Giorgio DEMURTAS

DESCRIZIONE	EMMISSIONE	REDDATO
DATA	MAG/2020	
COD. LAVORO	409SR01	Ing. Fabio AMBROGIO
TIPOL. LAVORO	0	
SETTORE	0	
N. ATTIVITA'	05	
TIPOL. ELAB.	PL	
TIPOL. DOC.	1	
ELABORATO	01	
VERSIONE	0	

SCALA: 1:10.000