
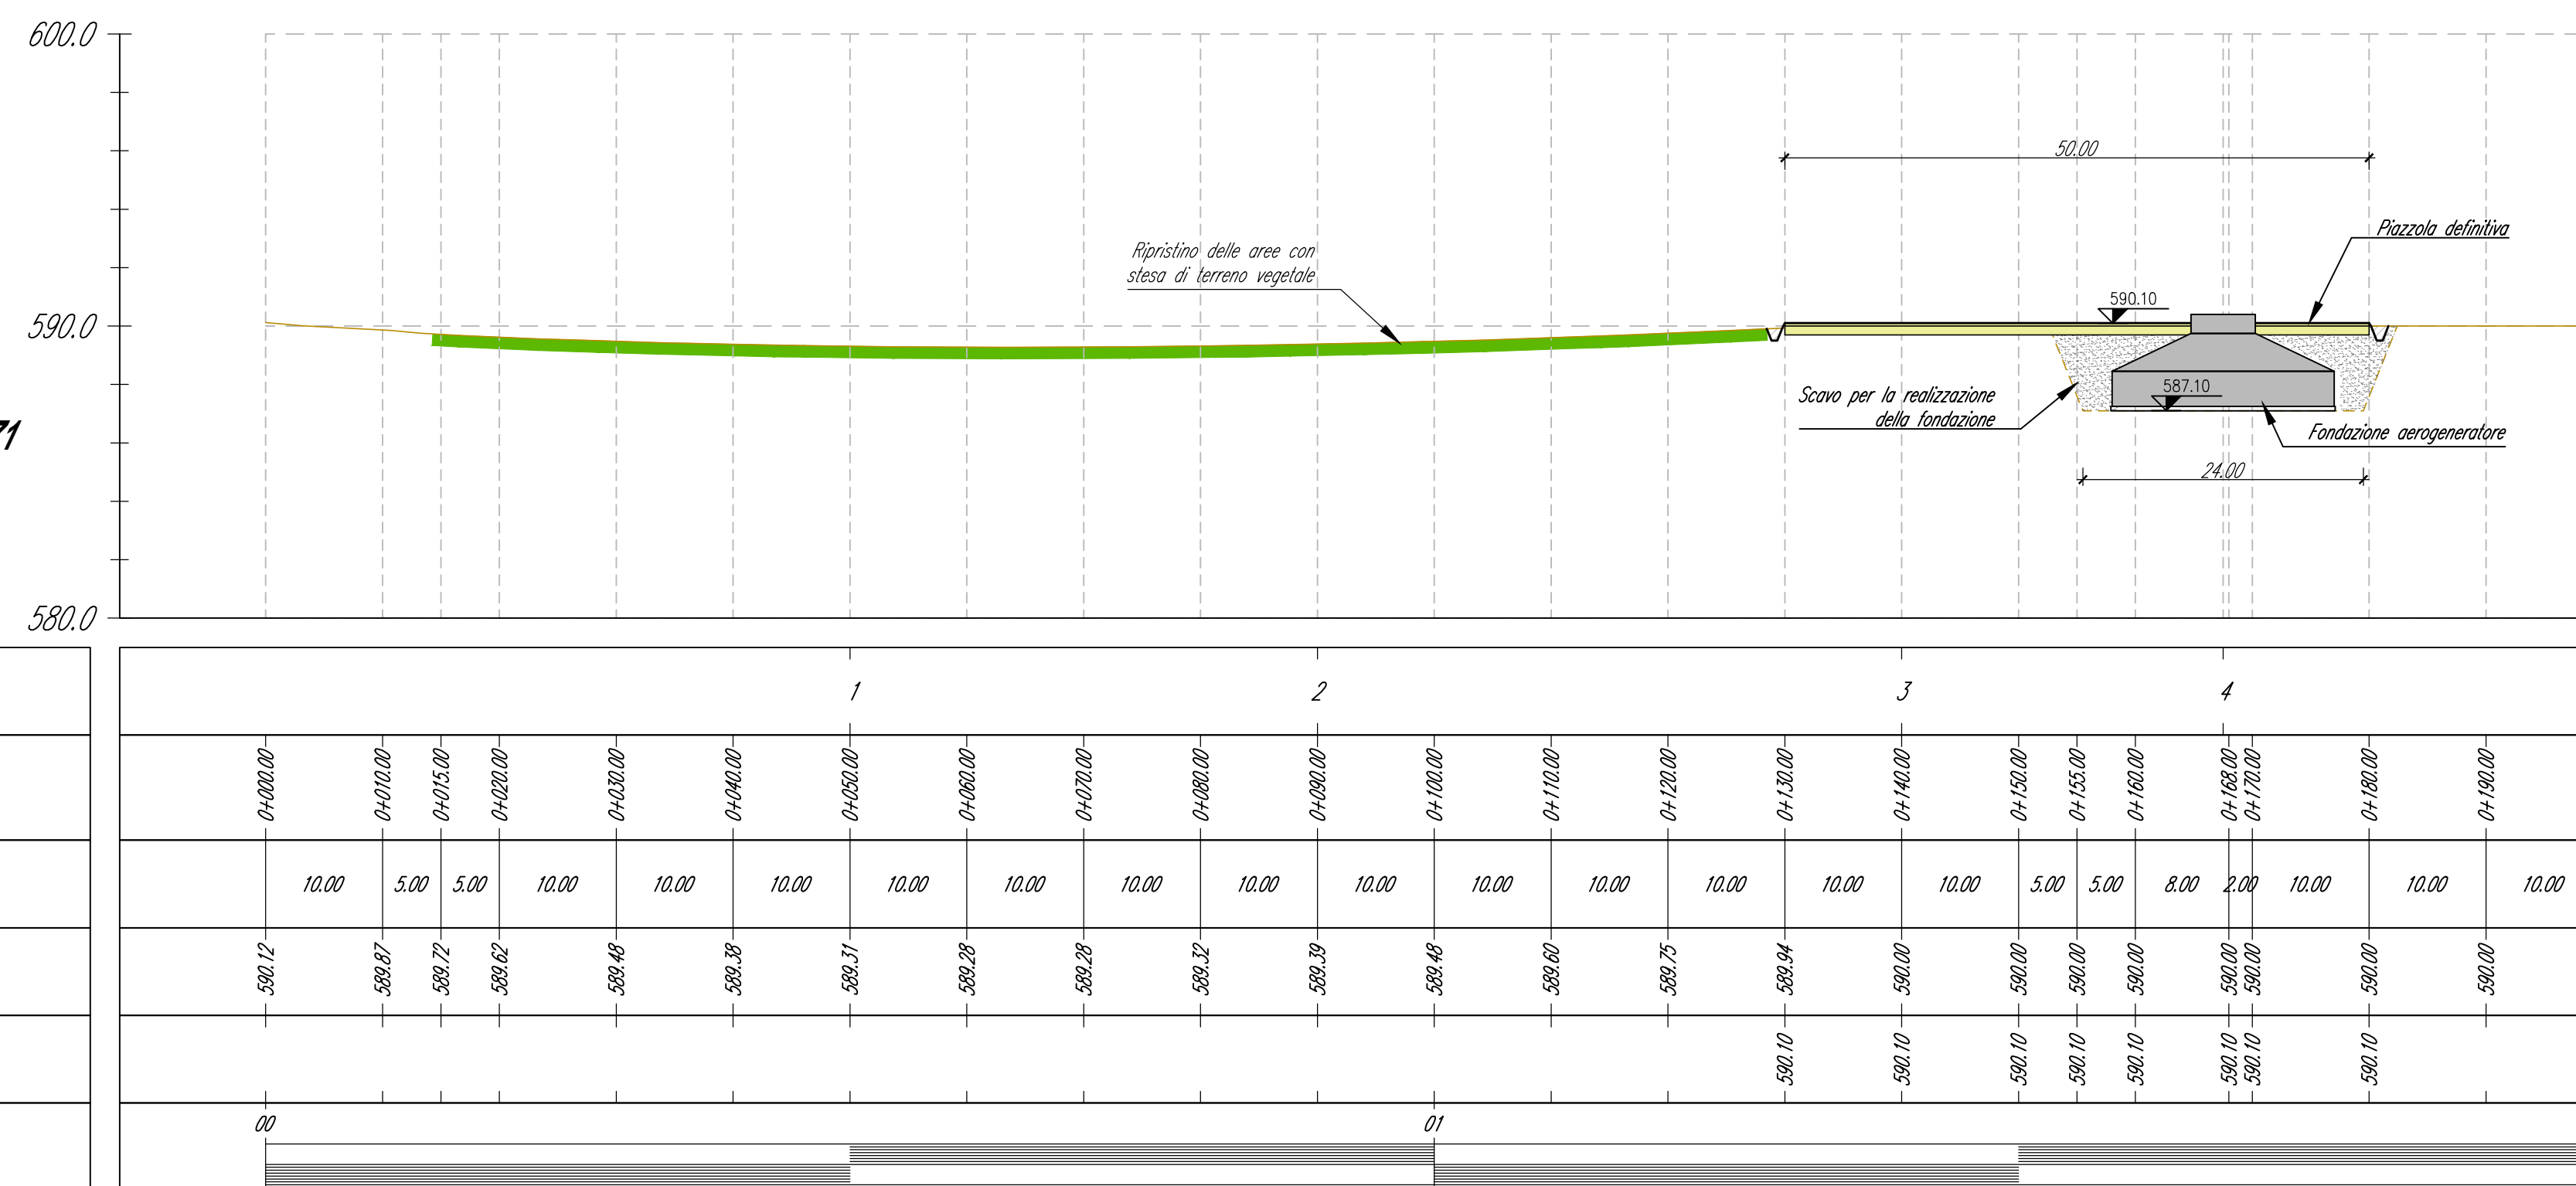
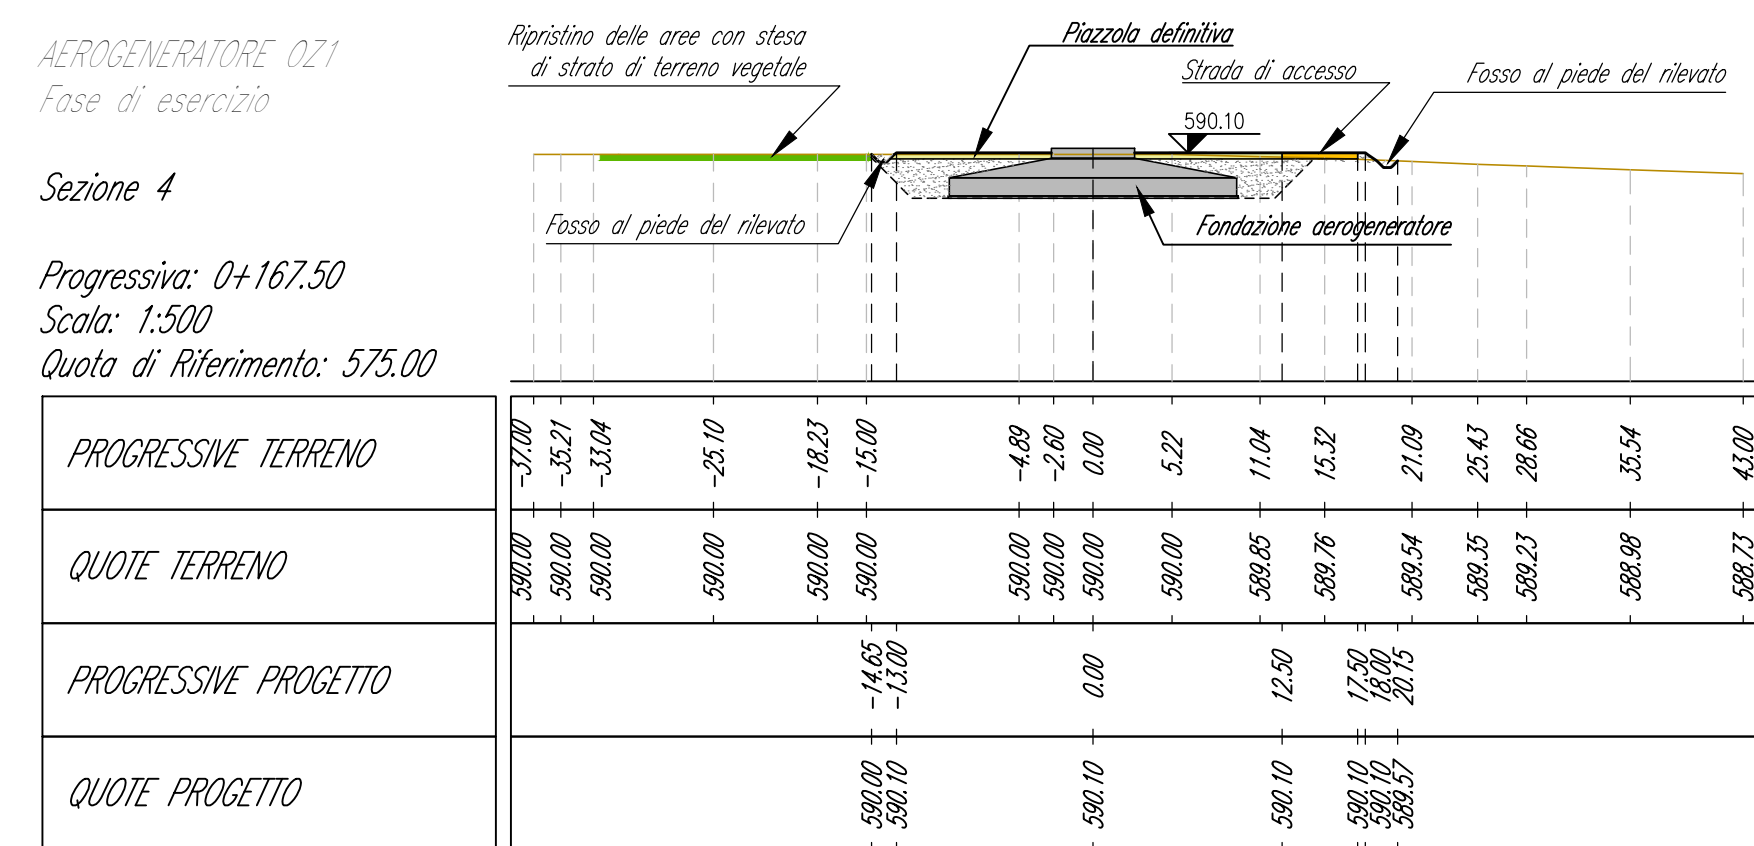
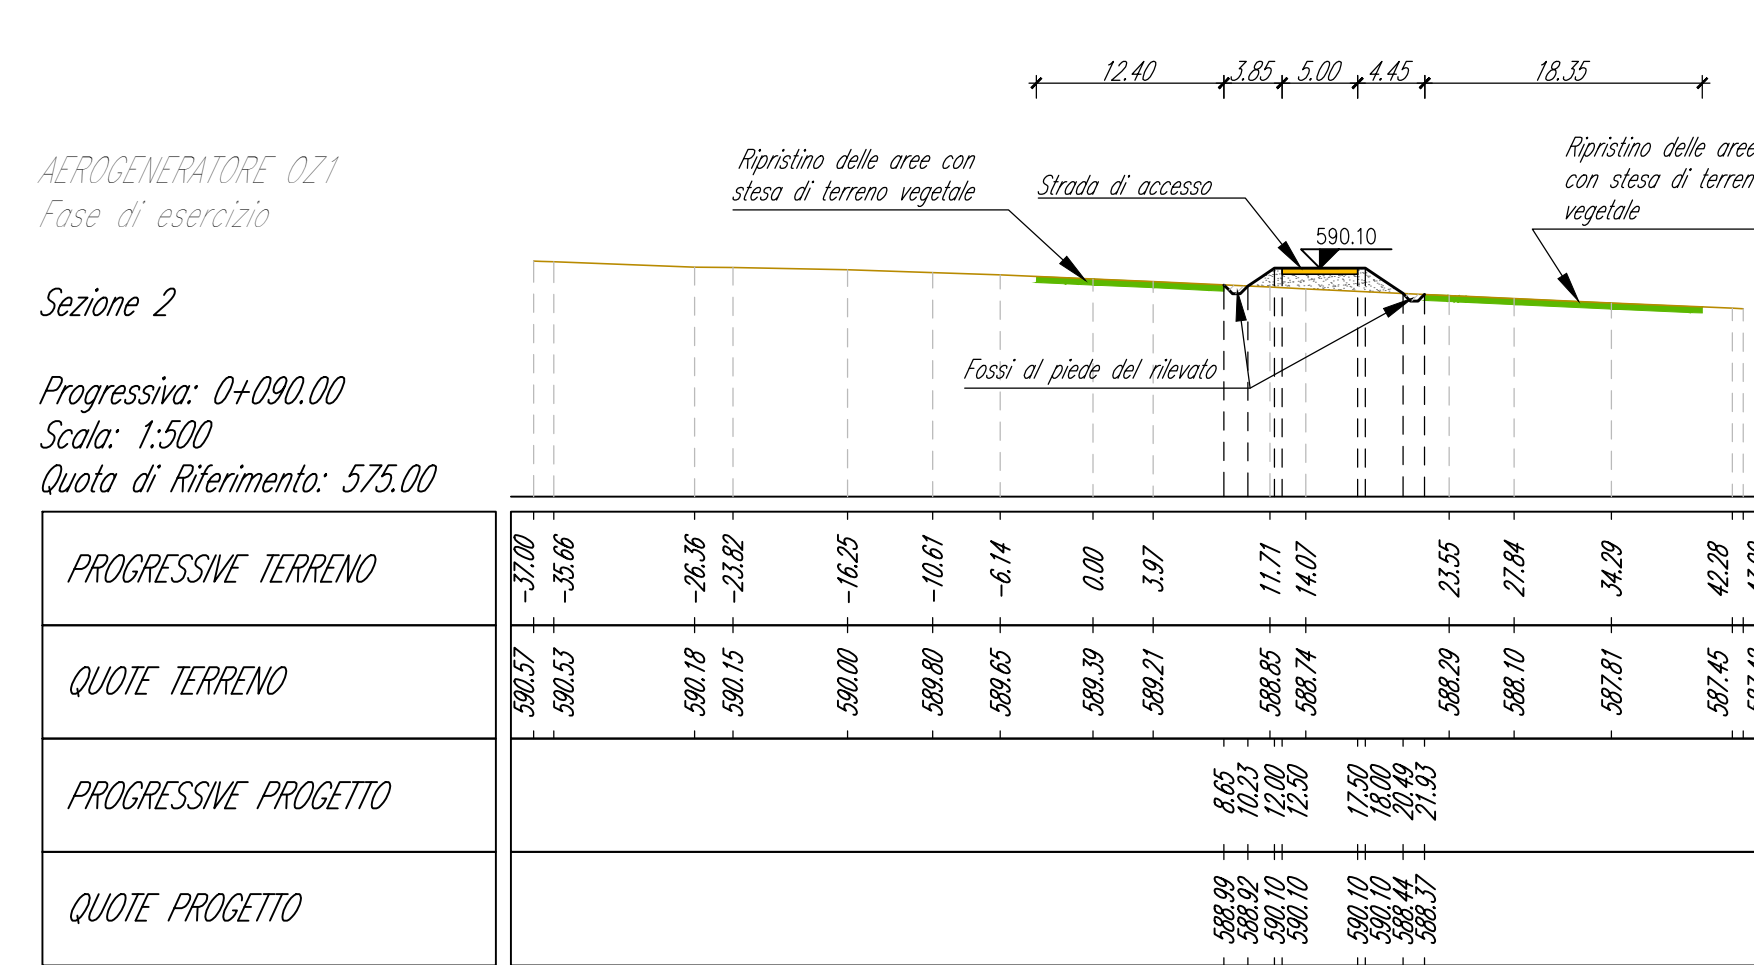
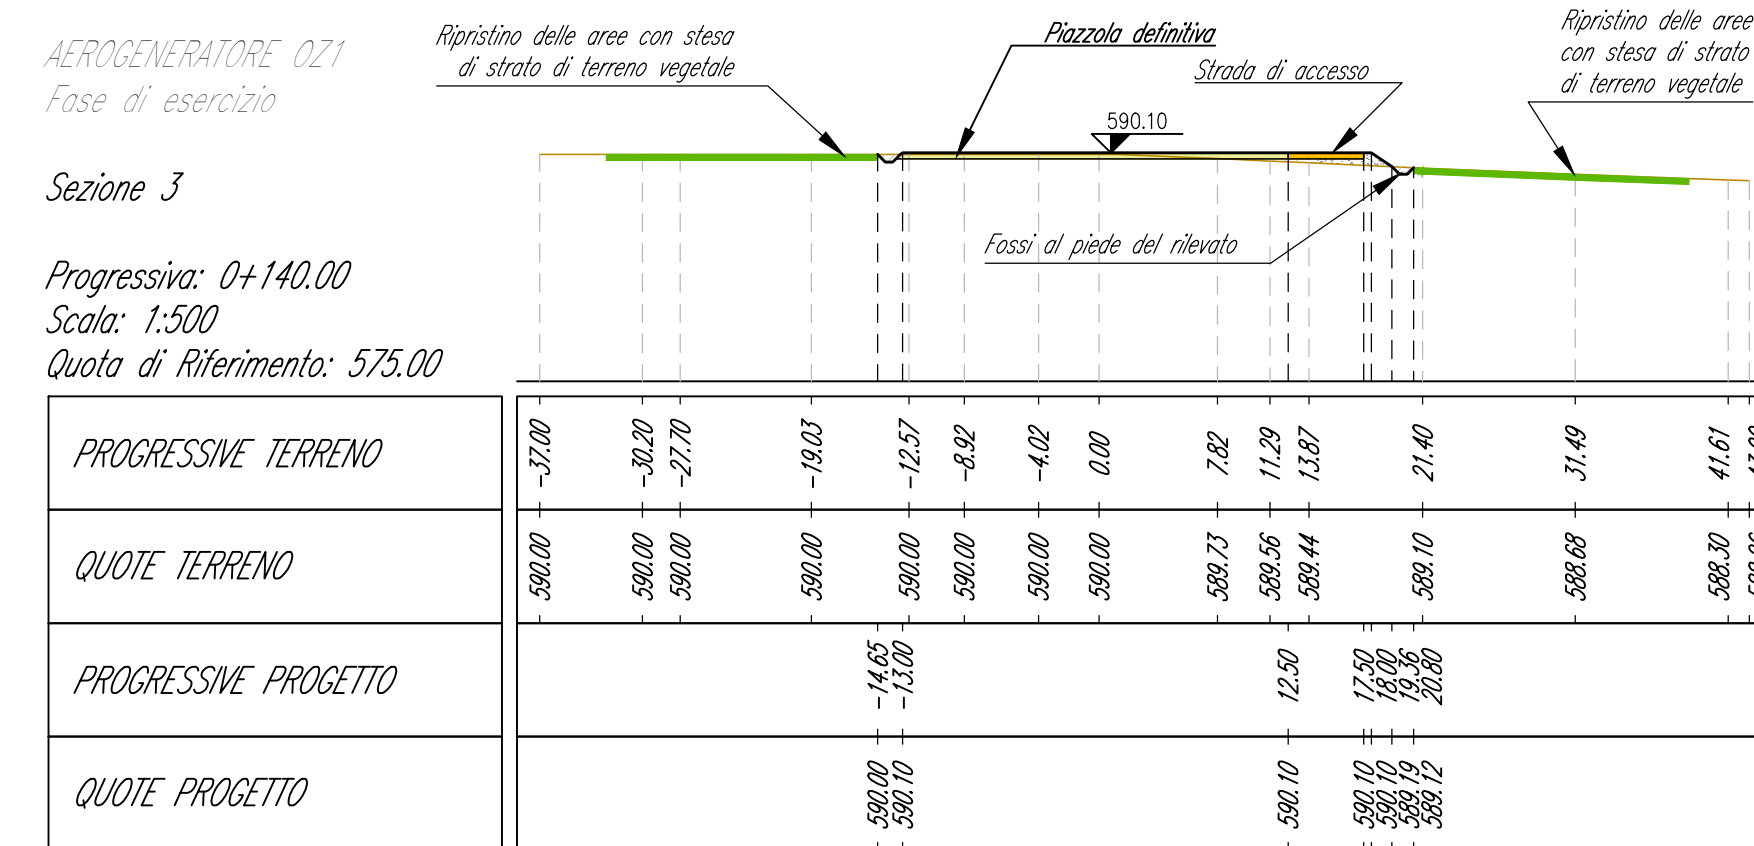


**AEROGENERATORE OZ1**  
 INTERVENTI PREVISTI NELLA FASE DI ESERCIZIO  
 Base carta: Ortofoto Google Map e C.T.R. Regione Sardegna  
 Scala 1 : 500

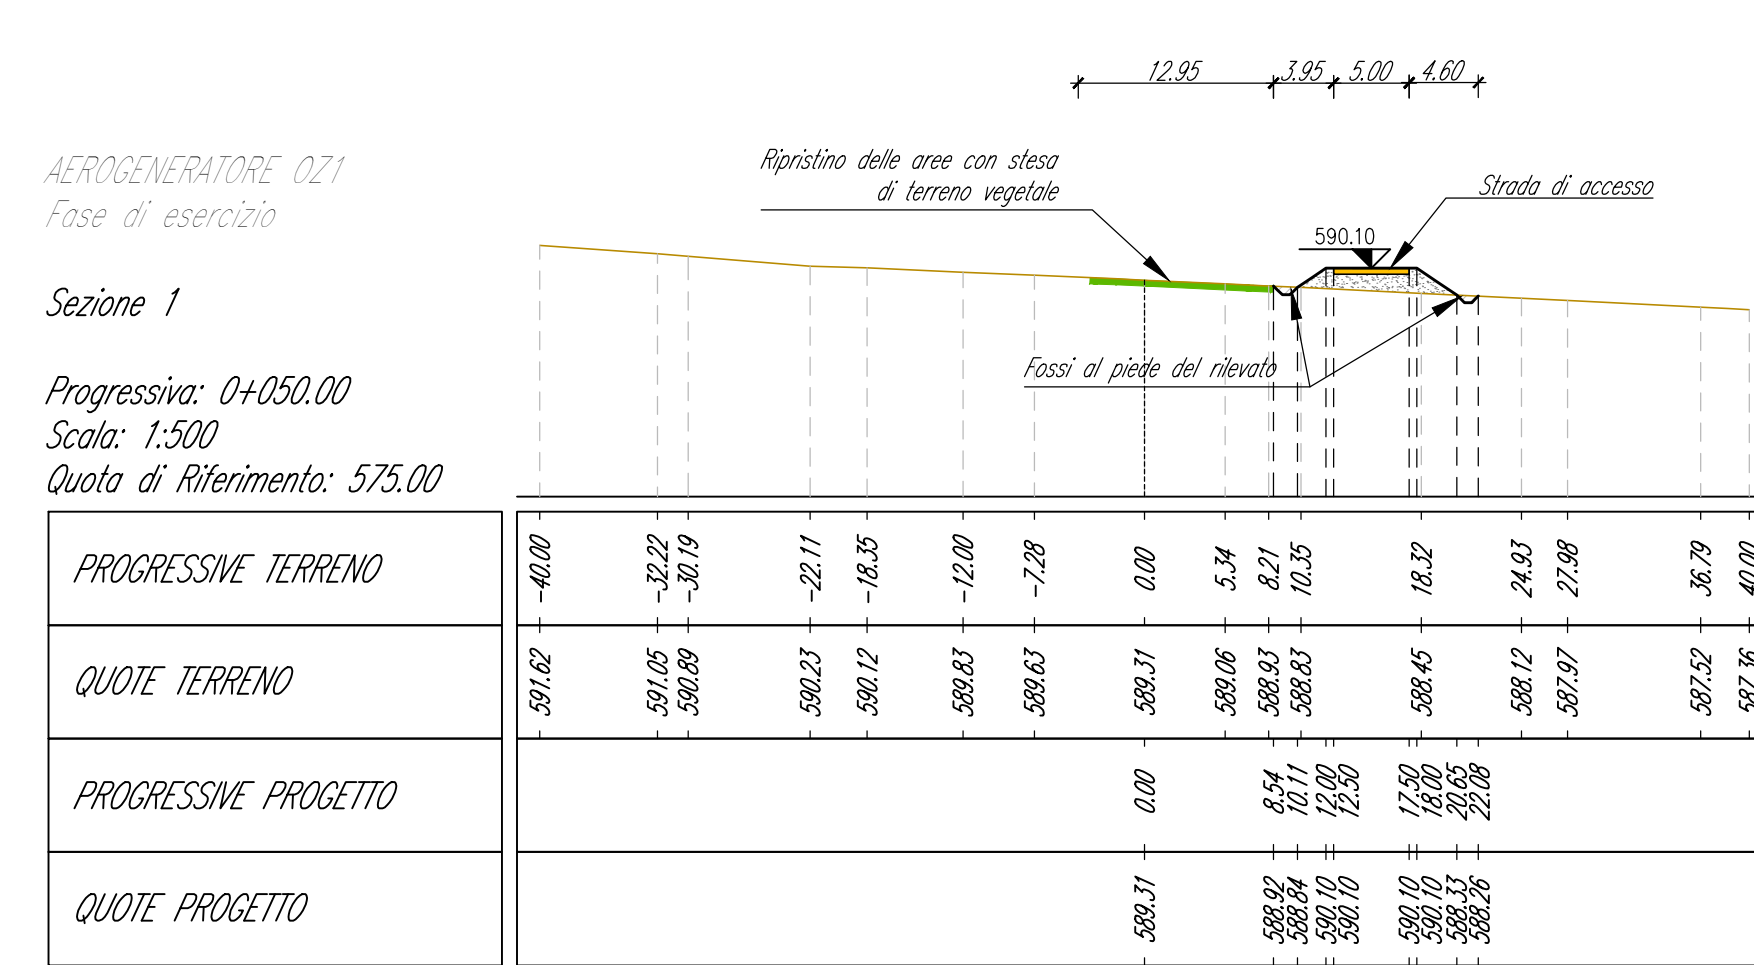

**LEGENDA**

Simbologia	Descrizione delle opere
[Yellow Box]	PIAZZOLA DEFINITIVA DELL'AEROGENERATORE. FINITURA IN STABILIZZATO DI CAVA (SP. 10 cm) SU FONDAZIONE IN MATERIALE LAPIDEO ETEROGENEO (SP. 30 cm)
[Orange Box]	STRADA DI ACCESSO IN PROGETTO. FINITURA IN STABILIZZATO DI CAVA (SP. 10 cm) SU FONDAZIONE IN MATERIALE LAPIDEO ETEROGENEO (SP. 30 cm)
[Green Box]	SCARPATA IN TERRENO NATURALE
[Dark Green Box]	FOSSO IN TERRA
[Dotted Green Box]	RIPRISTINO DELLE AREE DI CANTIERE ALLE CONDIZIONI ORIGINARIE E STESA DI TERRENO NATURALE

Comuni di Ozieri e Chiaramonti  
 Provincia di Sassari  
 Regione Sardegna

**PARCO EOLICO "ISCHINDITTA"**  
**PROGETTO DEFINITIVO**

GRVDEP Energia S.r.l.  
 Via Nazario Sauro 9 - 09123 Cagliari  
 PEC: grvdepenegiasrl@legalmail.it  
 C.F. e P.IVA 03857060929

**6 - ELABORATI GRAFICI DI PROGETTO - AEROGENERATORI**  
 AEROGENERATORE OZ1 - FASE DI ESERCIZIO:  
 PLANIMETRIA, PROFILO E SEZIONI DI PROGETTO

STUDIO ROSSO  
 INGEGNERI ASSOCIATI

ORDINE DEGLI INGEGNERI DELLA PROVINCIA DI CAGLIARI  
 N. 6962

ING. FABIO AMBROGIO  
 n° B23

DESCRIZIONE: EMISSIONE  
 DATA: MAG/2020  
 COD. LAVORO: 409SR20  
 TIPOLOGIA LAVORO: D  
 SETTORE: G  
 N. ATTIVITA': 06  
 TIPOLOGIA ELAB.: PL  
 TIPOLOGIA DOC.: T  
 ID ELABORATO: 02  
 VERSIONE: 0

REDAZIONE: Ing. Fabio AMBROGIO  
 CONTROLLATO: Dott. Ing. Giorgio DEMURTAS  
 APPROVATO: Ing. Roberto SESENNA

COORDINATORE E RESPONSABILE DELLE ATTIVITA': Dott. Ing. Giorgio DEMURTAS

SCALA: 1:500

**6.2**