


AEROGENERATORE OZZ
INTERVENTI PREVISTI NELLA FASE DI ESERCIZIO
 Base carta: Ortofoto Google Map e C.T.R. Regione Sardegna
 Scala 1 : 500

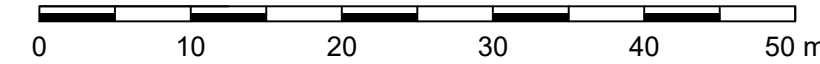

AEROGENERATORE OZZ
 Fase di servizio
 Sezione 1
 Progressiva: 0+050,00
 Scala: 1:500
 Quota di Riferimento: 605,00

PROGRESSIVE TERRENO	0+00,00	0+05,00	0+10,00	0+15,00	0+20,00	0+25,00	0+30,00	0+35,00	0+40,00	0+45,00	0+50,00
QUOTE TERRENO	619,89	619,89	619,89	619,89	619,89	619,89	619,89	619,89	619,89	619,89	619,89
PROGRESSIVE PROGETTO											
QUOTE PROGETTO											

AEROGENERATORE OZZ
 Fase di servizio
 Sezione 3
 Progressiva: 0+140,00
 Scala: 1:500
 Quota di Riferimento: 605,00

PROGRESSIVE TERRENO	0+140,00	0+145,00	0+150,00	0+155,00	0+160,00	0+165,00	0+170,00	0+175,00	0+180,00	0+185,00	0+190,00	0+195,00	0+200,00
QUOTE TERRENO	620,00	620,00	620,00	620,00	620,00	620,00	620,00	620,00	620,00	620,00	620,00	620,00	620,00
PROGRESSIVE PROGETTO													
QUOTE PROGETTO													

AEROGENERATORE OZZ
 FASE DI ESERCIZIO
 Scala : 500:200
 Q.Ref. : 610,00

NUMERO SEZIONE	1										2										3										4									
DISTANZE PROGRESSIVE	0+000,00 - 0+010,00 - 0+020,00 - 0+030,00 - 0+040,00 - 0+050,00 - 0+060,00 - 0+070,00 - 0+080,00 - 0+090,00										0+100,00 - 0+110,00 - 0+120,00 - 0+130,00 - 0+140,00 - 0+150,00 - 0+160,00 - 0+170,00 - 0+180,00 - 0+190,00										0+200,00 - 0+210,00 - 0+220,00 - 0+230,00 - 0+240,00 - 0+250,00 - 0+260,00 - 0+270,00 - 0+280,00 - 0+290,00										0+300,00 - 0+310,00 - 0+320,00 - 0+330,00 - 0+340,00 - 0+350,00 - 0+360,00 - 0+370,00 - 0+380,00 - 0+390,00									
DISTANZE PARZIALI	10,00 5,00 5,00 10,00 10,00 10,00 10,00 10,00 10,00 10,00										10,00 10,00 10,00 10,00 10,00 10,00 10,00 10,00 10,00 10,00										10,00 10,00 10,00 10,00 10,00 10,00 10,00 10,00 10,00 10,00										10,00 10,00 10,00 10,00 10,00 10,00 10,00 10,00 10,00 10,00									
QUOTE TERRENO	620,00 619,96 619,89 619,80 619,58 619,44 619,28 619,15 619,00 618,85										618,66 618,47 618,25 618,00 617,75 617,50 617,25 617,00 616,75 616,50										616,25 616,00 615,75 615,50 615,25 615,00 614,75 614,50 614,25 614,00										613,75 613,50 613,25 613,00 612,75 612,50 612,25 612,00 611,75 611,50									
QUOTE PROGETTO	619,50 619,52 619,57 619,62 619,67 619,71 619,76 619,81 619,86 619,90										619,95 619,99 620,00 620,00 620,00 620,00 620,00 620,00 620,00 620,00										620,00 620,00 620,00 620,00 620,00 620,00 620,00 620,00 620,00 620,00										620,00 620,00 620,00 620,00 620,00 620,00 620,00 620,00 620,00 620,00									
ETTOMETRICHE	00										01										01										01									

AEROGENERATORE OZZ
 Fase di servizio
 Sezione 2
 Progressiva: 0+090,00
 Scala: 1:500
 Quota di Riferimento: 605,00

PROGRESSIVE TERRENO	0+090,00	0+095,00	0+100,00	0+105,00	0+110,00	0+115,00	0+120,00	0+125,00	0+130,00	0+135,00	0+140,00	0+145,00	0+150,00
QUOTE TERRENO	619,85	619,82	619,85	619,80	619,75	619,70	619,65	619,60	619,55	619,50	619,46	619,40	619,35
PROGRESSIVE PROGETTO													
QUOTE PROGETTO													

AEROGENERATORE OZZ
 Fase di servizio
 Sezione 4
 Progressiva: 0+167,50
 Scala: 1:500
 Quota di Riferimento: 605,00

PROGRESSIVE TERRENO	0+167,50	0+170,00	0+175,00	0+180,00	0+185,00	0+190,00	0+195,00	0+200,00	0+205,00	0+210,00	0+215,00	0+220,00	0+225,00	0+230,00	0+235,00	0+240,00	0+245,00	0+250,00
QUOTE TERRENO	620,00	620,00	620,00	620,00	620,00	620,00	620,00	620,00	620,00	620,00	620,00	620,00	620,00	620,00	620,00	620,00	620,00	620,00
PROGRESSIVE PROGETTO																		
QUOTE PROGETTO																		

LEGENDA

Simbologia	Descrizione delle opere
	PIAZZOLA DEFINITIVA DELL'AEROGENERATORE. FINITURA IN STABILIZZATO DI CAVA (SP. 10 cm) SU FONDAZIONE IN MATERIALE LAPIDEO ETEROGENEO (SP. 30 cm)
	STRADA DI ACCESSO IN PROGETTO. FINITURA IN STABILIZZATO DI CAVA (SP. 10 cm) SU FONDAZIONE IN MATERIALE LAPIDEO ETEROGENEO (SP. 30 cm)
	SCARPATA IN TERRENO NATURALE
	FOSSO IN TERRA
	RIPRISTINO DELLE AREE DI CANTIERE ALLE CONDIZIONI ORIGINARIE E STESA DI TERRENO NATURALE
	TRACCIATO CAVIDOTTI

Comuni di Ozieri e Chiaramonti
 Provincia di Sassari
 Regione Sardegna

PARCO EOLICO "ISCHINDITTA"
PROGETTO DEFINITIVO

GRVDEP Energia S.r.l.
 Via Nazario Sauro 9 - 09123 Cagliari
 PEC: grvdepenergiasrl@legalmail.it
 C.F. e P.IVA 03857060929

6 - ELABORATI GRAFICI DI PROGETTO - AEROGENERATORI
AEROGENERATORE OZZ - FASE DI ESERCIZIO:
PLANIMETRIA, PROFILO E SEZIONI DI PROGETTO

STUDIO ROSSO INGEGNERI ASSOCIATI
 ING. ROBERTO SESENNIA
 ING. FABIO AMBROGIO

ORDINE DEGLI INGEGNERI DELLA PROVINCIA DI CAGLIARI
 ING. ROBERTO SESENNIA
 ING. FABIO AMBROGIO

DESCRIZIONE	EMMISSIONE	REDDATO
DATA	MAG/2020	Ing. Fabio AMBROGIO
COD. LAVORO	409SR20	CONTROLLATO
TIPOL. LAVORO	D	Dott. Ing. Giorgio DEMURTAS
SETTORE	G	APPROVATO
N. ATTESTO	86	Ing. Roberto SESENNIA
TIPOL. ELAB.	PL	
TIPOL. DOC.	T	
ID ELABORATO	04	
VERSIONE	0	