


AEROGENERATORE OZ3
INTERVENTI PREVISTI NELLA FASE DI CANTIERE

Base carta: Ortofoto Google Map e C.T.R. Regione Sardegna

Scala 1:500

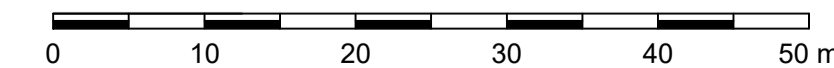

AEROGENERATORE OZ3
Fase di cantiere

Sezione 1

Progressiva: 0+050.00
Scala: 1:500
Quota di Riferimento: 565.00

PROGRESSIVE TERRENO	0+00.00	0+05.00	0+10.00	0+15.00	0+20.00	0+25.00	0+30.00	0+35.00	0+40.00	0+45.00	0+50.00
QUOTE TERRENO	-576.17	-576.21	-576.58	-576.70	-577.41	-577.97	-578.12	-578.56	-578.91	-579.15	-579.61
PROGRESSIVE PROGETTO					0+10.00	0+15.00	0+20.00	0+25.00	0+30.00	0+35.00	0+40.00
QUOTE PROGETTO					-578.00	-578.00	-578.00	-578.00	-578.00	-578.00	-578.00

AEROGENERATORE OZ3
Fase di cantiere

Sezione 3

Progressiva: 0+140.00
Scala: 1:500
Quota di Riferimento: 565.00

PROGRESSIVE TERRENO	0+100.00	0+105.00	0+110.00	0+115.00	0+120.00	0+125.00	0+130.00	0+135.00	0+140.00	0+145.00	0+150.00
QUOTE TERRENO	-576.39	-576.47	-576.84	-577.44	-578.12	-578.28	-578.10	-579.70	-579.89	-580.22	-580.45
PROGRESSIVE PROGETTO					0+120.00	0+125.00	0+130.00	0+135.00	0+140.00	0+145.00	0+150.00
QUOTE PROGETTO					-578.00	-578.00	-578.00	-578.00	-578.00	-578.00	-578.00

AEROGENERATORE OZ3
FASE DI CANTIERE

Scala: 500:200
Q.REF.: 570.00

NUMERO SEZIONE		1	2	3	4	5	6	7	8	9	10	11	12	13	14	15	16	17	18	19	20	
DISTANZE PROGRESSIVE	0+00.00	0+05.00	0+10.00	0+15.00	0+20.00	0+25.00	0+30.00	0+35.00	0+40.00	0+45.00	0+50.00	0+55.00	0+60.00	0+65.00	0+70.00	0+75.00	0+80.00	0+85.00	0+90.00	0+95.00	0+100.00	
DISTANZE PARZIALI	5.00	5.00	10.00	10.00	10.00	10.00	10.00	10.00	10.00	10.00	10.00	10.00	10.00	10.00	10.00	10.00	10.00	10.00	10.00	10.00	10.00	
QUOTE TERRENO	-578.35	-578.44	-578.55	-578.76	-578.96	-579.15	-579.21	-579.18	-579.16	-579.14	-579.16	-579.18	-579.19	-579.16	-579.10	-579.02	-578.94	-578.87	-578.85	-578.46	-577.76	-576.74
QUOTE PROGETTO																						
ETTOMETRICHE	00									01												01

AEROGENERATORE OZ3
Fase di cantiere

Sezione 2

Progressiva: 0+090.00
Scala: 1:500
Quota di Riferimento: 565.00


PROGRESSIVE TERRENO	0+080.00	0+085.00	0+090.00	0+095.00	0+100.00	0+105.00	0+110.00	0+115.00	0+120.00	0+125.00	0+130.00
QUOTE TERRENO	-576.50	-576.70	-577.14	-577.52	-577.85	-578.08	-578.48	-578.82	-579.14	-579.51	-580.01
PROGRESSIVE PROGETTO											
QUOTE PROGETTO											

AEROGENERATORE OZ3
Fase di cantiere

Sezione 4

Progressiva: 0+167.50
Scala: 1:500
Quota di Riferimento: 565.00

PROGRESSIVE TERRENO	0+160.00	0+165.00	0+170.00	0+175.00	0+180.00	0+185.00	0+190.00	0+195.00	0+200.00	0+205.00	0+210.00
QUOTE TERRENO	-576.16	-576.25	-576.63	-577.59	-578.07	-578.20	-578.87	-579.07	-579.37	-579.83	-579.85
PROGRESSIVE PROGETTO											
QUOTE PROGETTO											

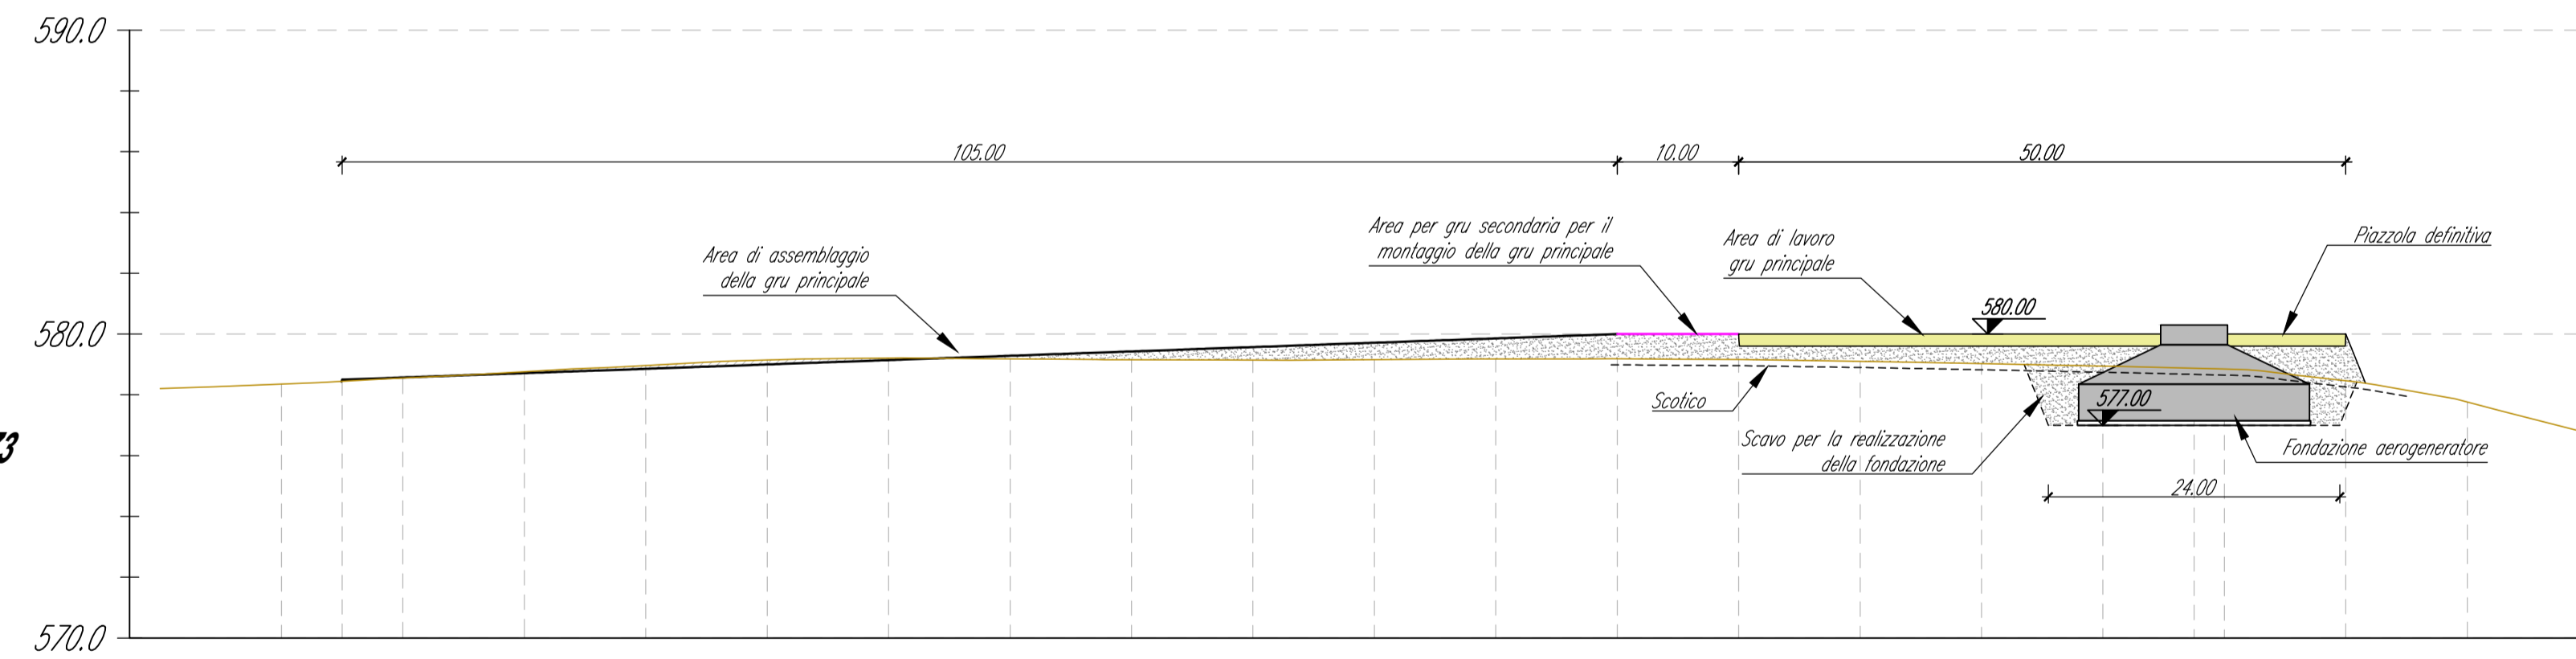

PARCO EOLICO "ISCHINDITTA"
PROGETTO DEFINITIVO

GRVDEP Energia S.r.l.
Via Nazario Sauro 9 - 09123 Cagliari
PEC: grvdepennergiasrl@legalmail.it
C.F. e P.IVA 03857060929

6 - ELABORATI GRAFICI DI PROGETTO - AEROGENERATORI
AEROGENERATORE OZ3 - FASE DI CANTIERE:
PLANIMETRIA, PROFILO E SEZIONI DI PROGETTO

SRIA
STUDIO ROSSO
INGEGNERI ASSOCIATI
Via S. Margherita, 11 - 10144 - TORINO
Tel. +39 011 4317142
studiorosso@ingmail.it
info@sria.it
www.sria.it

ORDINE DEGLI INGEGNERI DELLA PROVINCIA DI CAGLIARI
Dott. Ing. Roberto SESENNA
Cod. Fis. 18817840929
Cod. Fisc. 18817840929

ORDINE DEGLI INGEGNERI DELLA PROVINCIA DI TORINO
Dott. Ing. Fabio AMBROGIO
Cod. Fis. 18817840929
Cod. Fisc. 18817840929

Coordinatore e responsabile delle attività: Dott. Ing. Giorgio DEMURTAS

DESCRIZIONE	EMMISSIONE	REDDATO	Inq. Fabio AMBROGIO
DATA	MAG/2010	CONTROLLATO	Dott. Ing. Giorgio DEMURTAS
COO. LAVORO	409/SR20	APPROVATO	Inq. Roberto SESENNA
TIPOL. LAVORO	D		
SETTORE	G		
N. ATTRAVERSA	16		
TIPOL. ELAB.	PL		
TIPOL. DOC.	T		
ID ELABORATO	05		
VERSIONE	0		