

**AEROGENERATORE OZ3**  
 INTERVENTI PREVISTI NELLA FASE DI ESERCIZIO  
 Base carta: Ortofoto Google Map e C.T.R. Regione Sardegna  
 Scala 1 : 500

**AEROGENERATORE OZ3**  
 Sezione 1  
 Fase di servizio  
 Progressiva: 0+050.00  
 Scala: 1:500  
 Quota di Riferimento: 565.00

PROGRESSIVE TERRENO	-07.00	-18.44	-34.29	-47.44	-57.81	-65.44	-71.44	-76.00	-79.15	-81.00	-81.76	-82.55	-83.06	-83.40
QUOTE TERRENO	576.17	576.21	576.58	576.79	577.00	577.12	577.12	577.12	577.15	577.15	577.61	577.67	577.67	577.67
PROGRESSIVE PROGETTO					0.00	10.34	12.50	12.50	12.50	12.50	17.50	17.50	18.25	18.25
QUOTE PROGETTO					579.15	579.81	580.00	580.00	580.00	580.00	580.00	580.00	580.00	580.00

**AEROGENERATORE OZ3**  
 Sezione 3  
 Fase di servizio  
 Progressiva: 0+140.00  
 Scala: 1:500  
 Quota di Riferimento: 565.00

PROGRESSIVE TERRENO	-37.00	-35.75	-30.82	-23.83	-20.16	-11.22	-9.70	0.00	8.16	11.23	16.16	21.70	24.16	32.16	42.82	44.00
QUOTE TERRENO	576.39	576.67	576.84	577.14	577.61	578.12	578.28	579.10	579.70	579.89	580.22	580.55	580.59	580.48	580.17	579.89
PROGRESSIVE PROGETTO				-17.54	-13.14	-11.00	0.00	12.50	12.50	17.50	17.50	18.25	18.25	32.16	42.82	44.00
QUOTE PROGETTO				577.88	577.91	580.00	580.00	580.00	580.00	580.00	580.00	580.00	580.00	580.00	580.00	580.00

**AEROGENERATORE OZ3**  
 FASE DI ESERCIZIO

Scala : 500:200  
 Q.Ref. : 570.00


NUMERO SEZIONE	1																2																3																4	
DISTANZE PROGRESSIVE	0+010.00																0+015.00																0+020.00																0+030.00																0+040.00	
DISTANZE PARZIALI	5.00					5.00					10.00						10.00					10.00					10.00					10.00					10.00					10.00					10.00					7.50					2.50					10.00					10.00					10.00																																		
QUOTE TERRENO	-578.35					-578.44					-578.35						-578.76					-578.96					-579.15					-579.21					-579.18					-579.19					-579.16					-579.10					-579.02					-578.94					-578.87					-578.85					-578.46					-577.76					-576.74																			
QUOTE PROGETTO	-578.20					-578.57					-578.71						-578.86					-579.00					-579.14					-579.29					-579.43					-579.57					-579.71					-579.85					-579.80					-579.60					-579.40					-579.20					-579.00					-578.80					-578.60					-578.40					-578.20					-578.00				
ETTOMETRICHE	00																01																01																01																01	

**AEROGENERATORE OZ3**  
 Sezione 2  
 Fase di servizio  
 Progressiva: 0+090.00  
 Scala: 1:500  
 Quota di Riferimento: 565.00

PROGRESSIVE TERRENO	-37.00	-34.28	-28.23	-25.89	-18.28	-15.22	-9.43	-4.76	0.00	5.70	16.17	20.82	28.84	29.71	37.10	43.00
QUOTE TERRENO	576.50	576.70	577.14	577.22	577.85	578.08	578.48	578.82	579.14	579.53	580.01	580.01	580.03	580.04	580.01	579.75
PROGRESSIVE PROGETTO									0.00	10.37	12.50	12.50	17.50	17.50	18.25	18.25
QUOTE PROGETTO									579.14	579.74	580.00	580.00	580.00	580.00	580.00	580.00

**AEROGENERATORE OZ3**  
 Sezione 4  
 Fase di servizio  
 Progressiva: 0+167.50  
 Scala: 1:500  
 Quota di Riferimento: 565.00

PROGRESSIVE TERRENO	-37.00	-28.63	-23.29	-17.29	-14.42	-7.71	0.00	2.76	6.71	12.22	16.94	22.71	30.71	34.15	40.86	43.00
QUOTE TERRENO	576.16	576.31	576.87	577.59	577.82	578.30	578.67	579.07	579.37	579.83	579.85	580.00	580.00	580.00	578.83	578.63
PROGRESSIVE PROGETTO				-16.25	-11.00	0.00	12.20	12.20	17.50	17.50	18.25	18.25	32.71	34.15	40.86	43.00
QUOTE PROGETTO				577.02	578.00	580.00	580.00	580.00	580.00	580.00	580.00	580.00	580.00	580.00	580.00	580.00

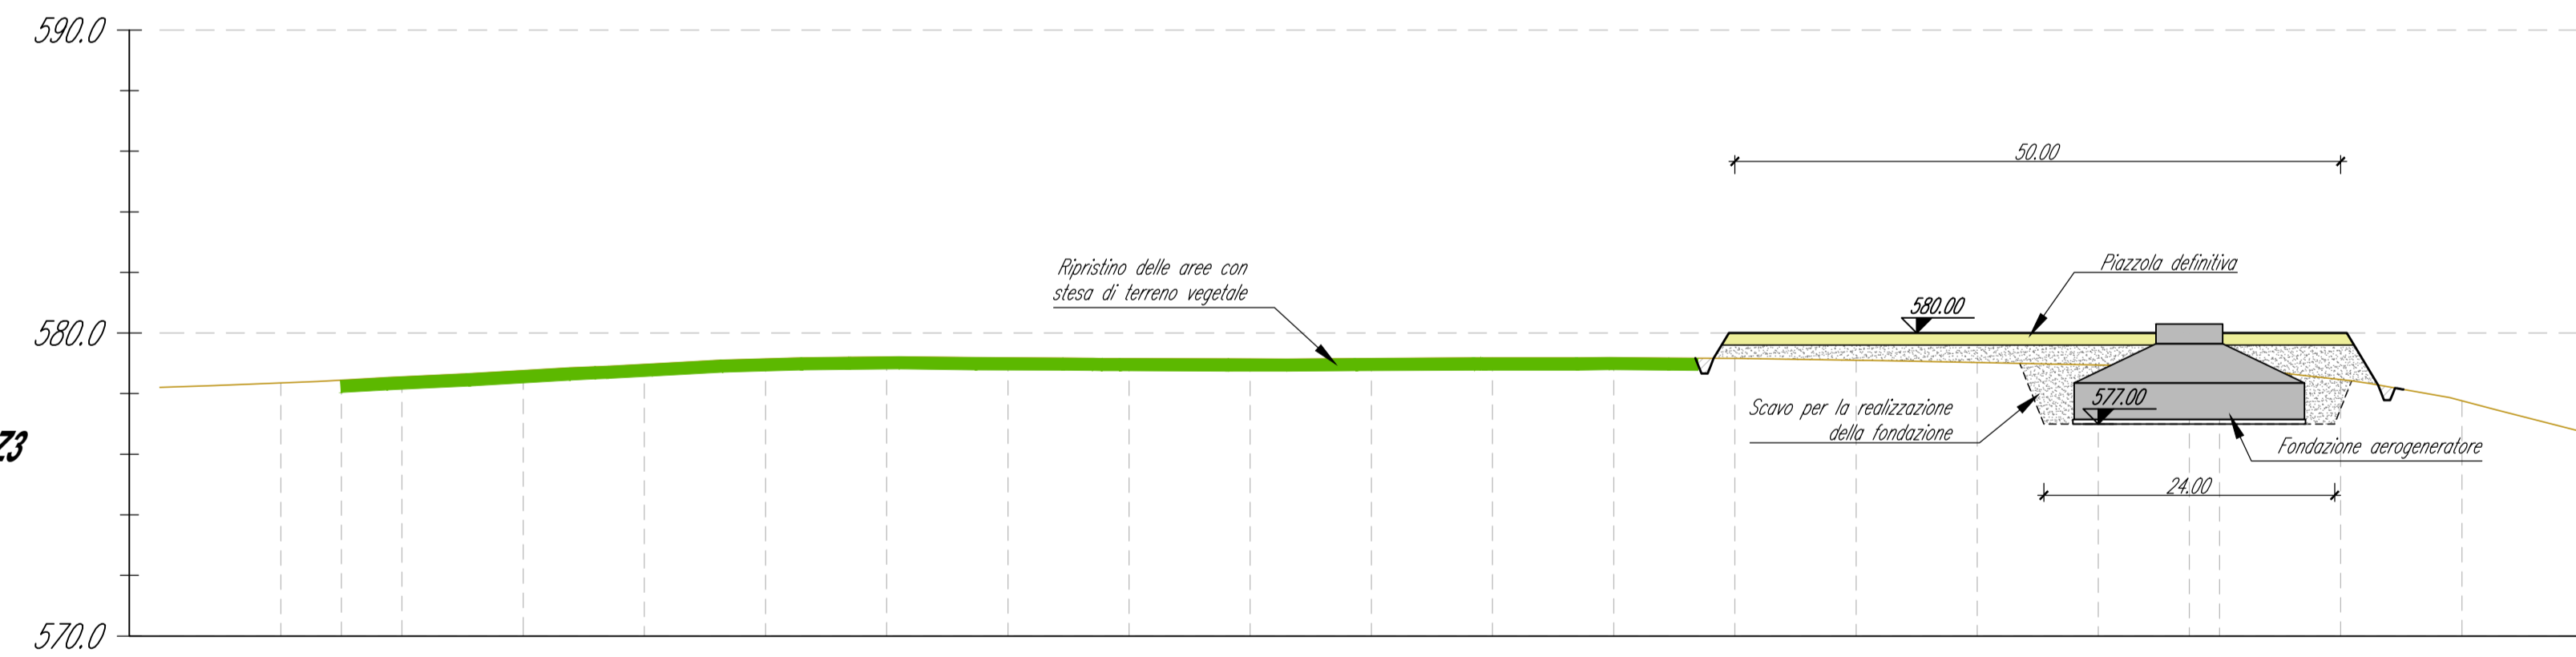

**PARCO EOLICO "ISCHINDITTA"**  
**PROGETTO DEFINITIVO**

GRVDEP Energia S.r.l.  
 Via Nazario Sauro 9 - 09123 Cagliari  
 PEC: grvdepenegiasrl@legalmail.it  
 C.F. e P.IVA 03857060929

**6 - ELABORATI GRAFICI DI PROGETTO - AEROGENERATORI**  
 AEROGENERATORE OZ3 - FASE DI ESERCIZIO:  
 PLANIMETRIA, PROFILO E SEZIONI DI PROGETTO

Coordinatore e responsabile delle attività: Dott. Ing. Giorgio DEMURTAS

DESCRIZIONE	EMMISSIONE	REDDATO
DATA	MAG/2020	Ing. Fabio AMBROGIO
COO. LAVORO	409/SR20	
TIPOLOGIA LAVORO	D	
SETTORE	G	
N. AUTENTICA	06	
TIPOLOGIA ELAB.	PL	
TIPOLOGIA DOC.	T	
ID ELABORATO	06	
VERSIONE	0	

CONTROLLATO: Dott. Ing. Giorgio DEMURTAS  
 APPROVATO: Ing. Roberto SESENNA

SCALA: 1:500