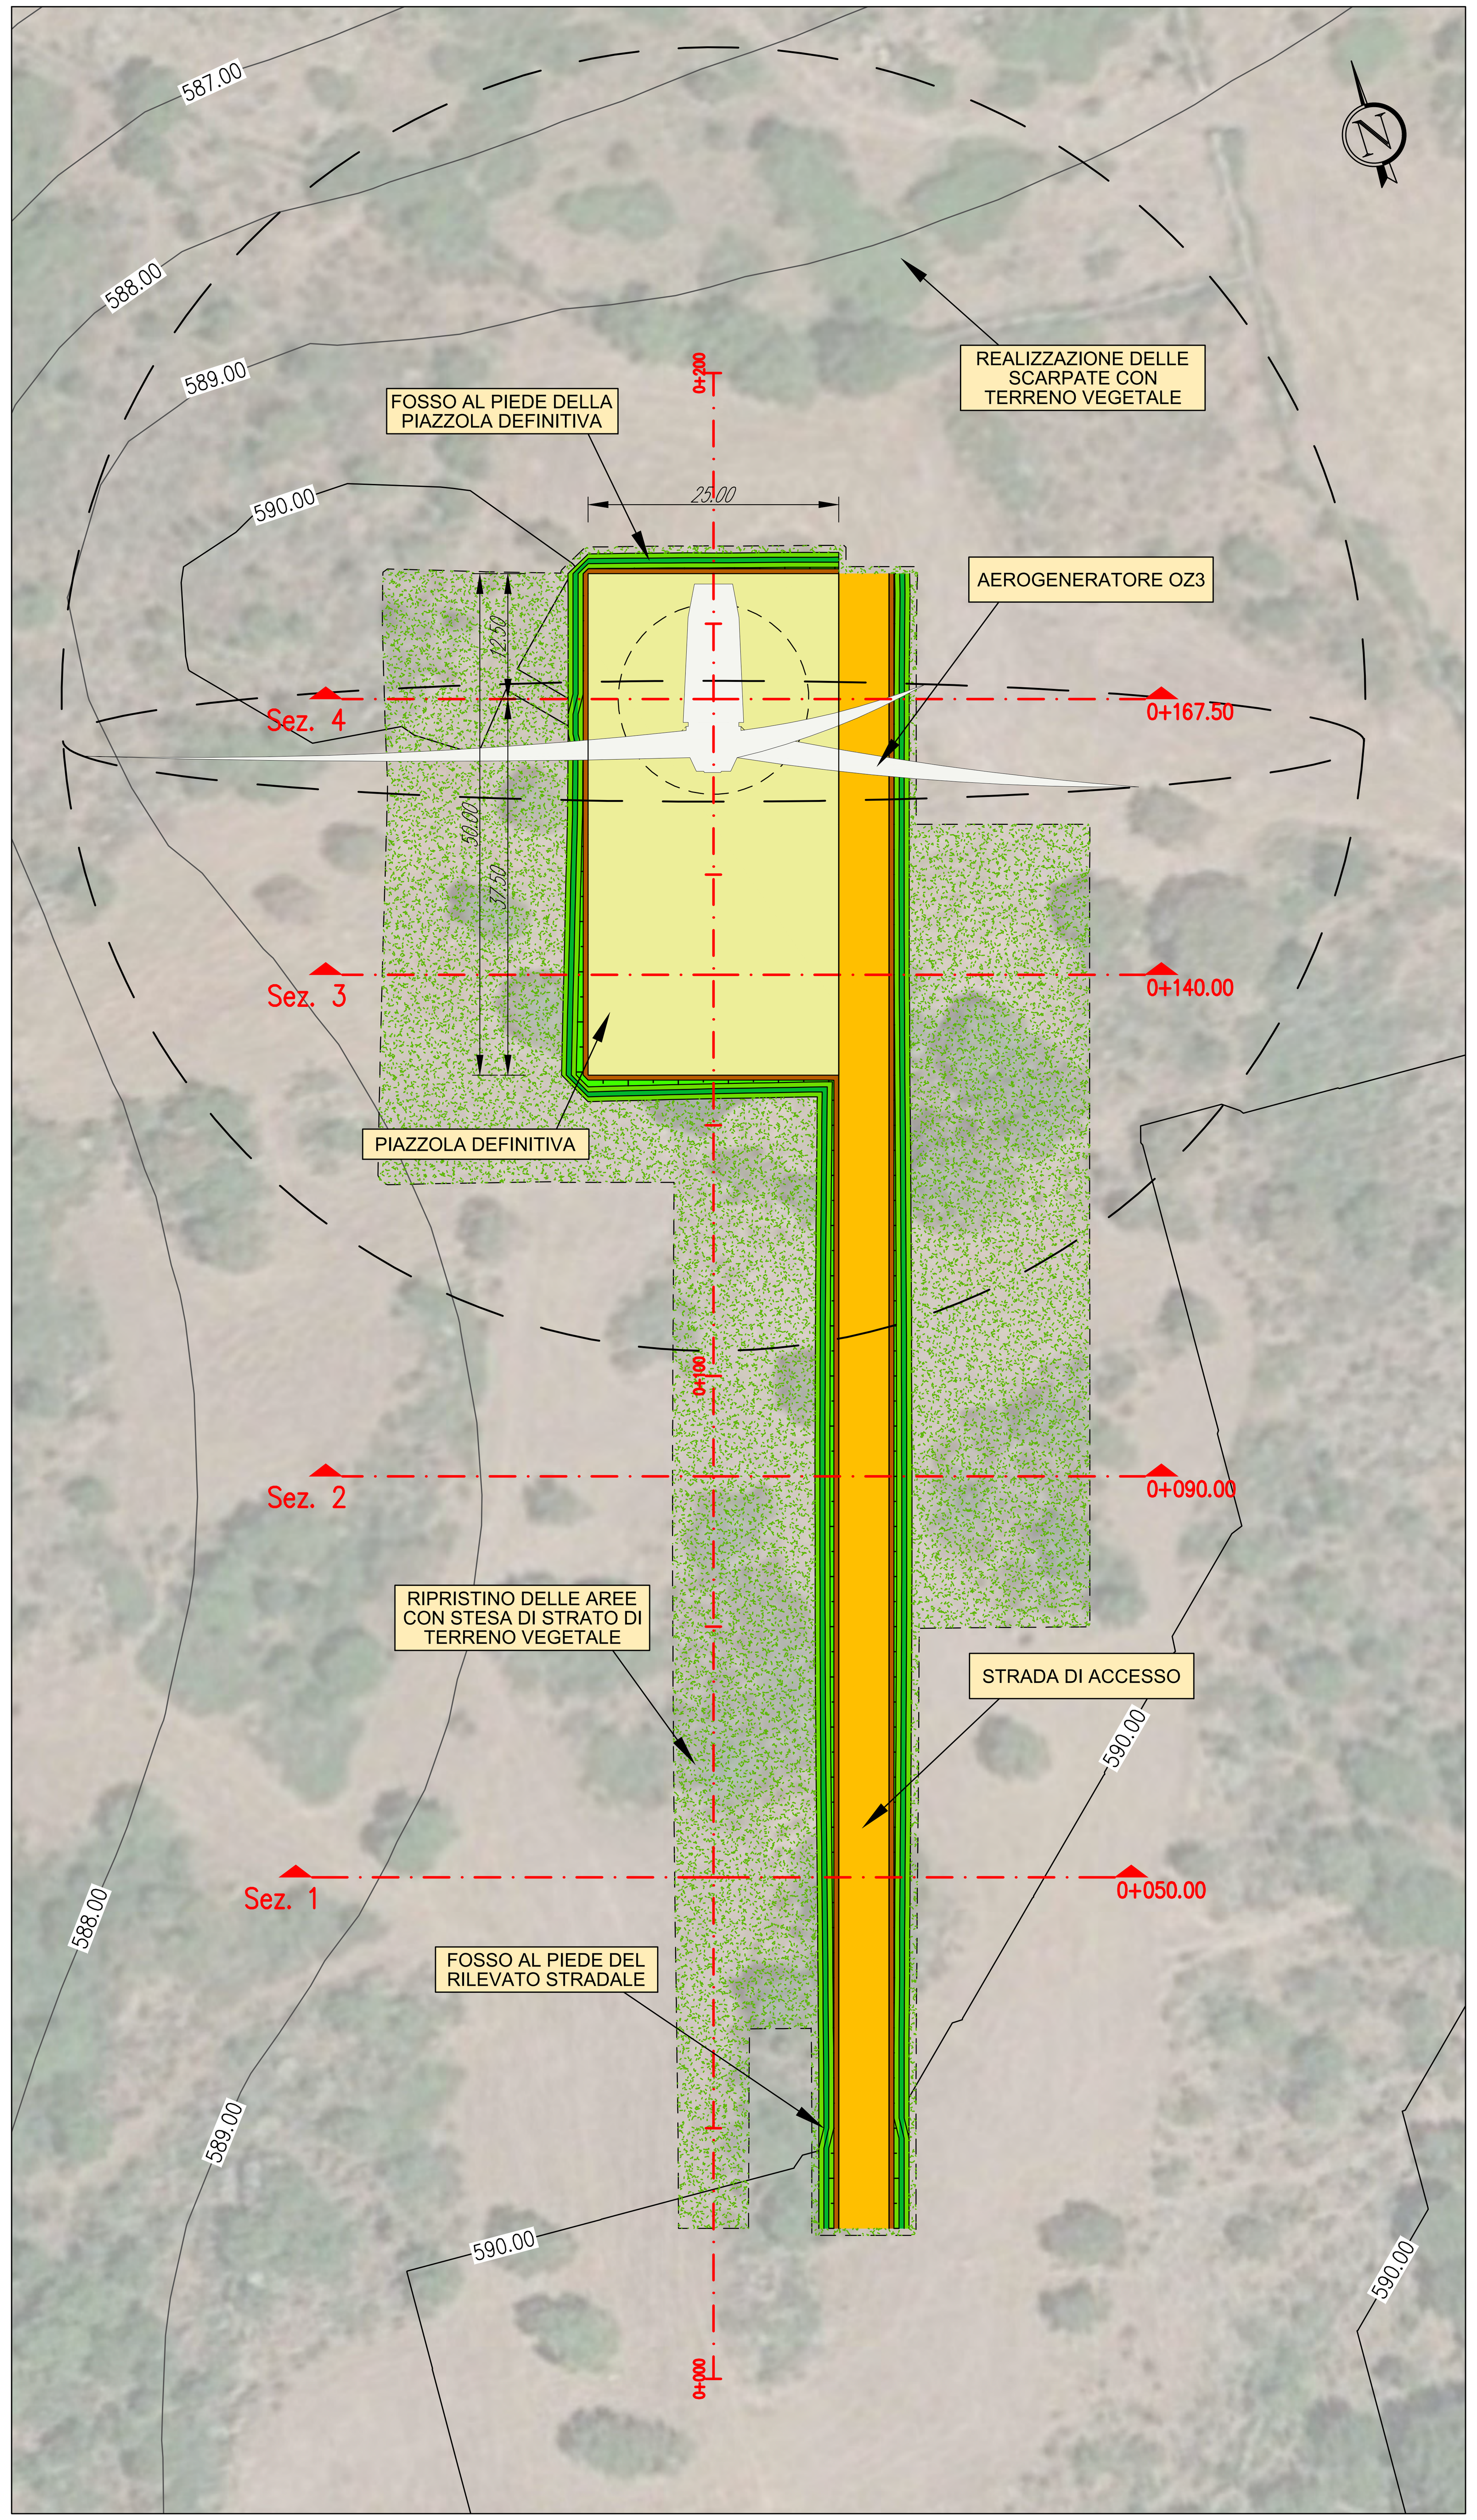

AEROGENERATORE OZ1

INTERVENTI PREVISTI NELLA FASE DI ESERCIZIO

Base carta: Ortofoto Google Map e C.T.R. Regione Sardegna

Scala 1 : 500

0 10 20 30 40 50 m

AEROGENERATORE OZ4
Fase di servizio

Sezione 1

Progressiva: 0+050.00
Scala: 1:500
Quota di Riferimento: 575.00

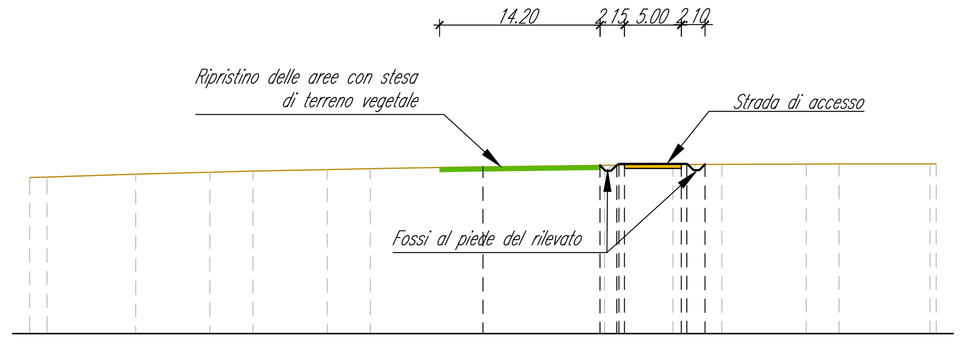

PROGRESSIVE TERRENO	-40.00 -38.47 -30.64 -24.11 -20.30 -13.73 -9.95 0.00 10.74 16.77 21.09 28.53 31.43 39.46 40.00
QUOTE TERRENO	588.79 588.84 589.08 589.26 589.35 589.48 589.57 589.73 589.87 589.93 589.95 589.98 590.00 590.00 590.00
PROGRESSIVE PROGETTO	0.00 10.33 11.82 12.00 12.50 17.50 18.00 19.61
QUOTE PROGETTO	589.73 589.86 589.88 590.00 590.00 590.00 590.00 589.94

AEROGENERATORE OZ4
Fase di servizio

Sezione 2

Progressiva: 0+090.00
Scala: 1:500
Quota di Riferimento: 575.00

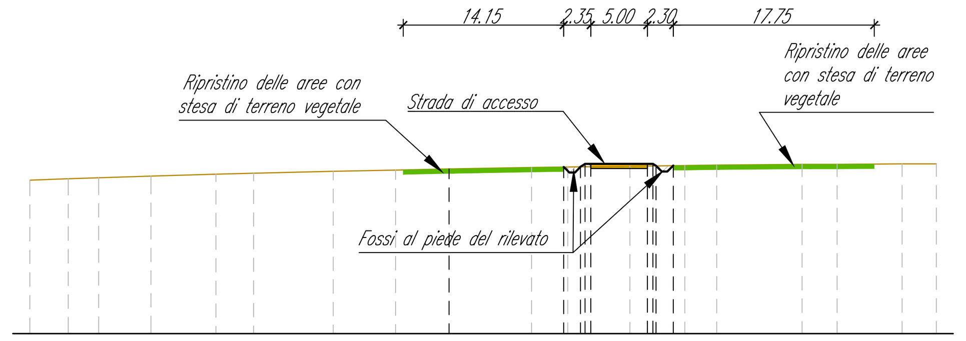

PROGRESSIVE TERRENO	-37.00 -33.60 -30.92 -26.30 -20.57 -17.25 -10.23 -4.73 0.00 7.28 10.47 15.96 20.81 23.63 31.16 34.24 39.98 43.00
QUOTE TERRENO	588.56 588.69 588.77 588.91 589.08 589.17 589.34 589.45 589.55 589.67 589.72 589.79 589.85 589.88 589.95 589.96 589.99 589.99
PROGRESSIVE PROGETTO	0.00 10.13 11.61 12.00 12.50 17.50 18.00 18.27 19.79
QUOTE PROGETTO	589.55 589.72 589.74 590.00 590.00 590.00 590.00 589.82 589.84

AEROGENERATORE OZ4
Fase di servizio

Sezione 3

Progressiva: 0+140.00
Scala: 1:500
Quota di Riferimento: 575.00

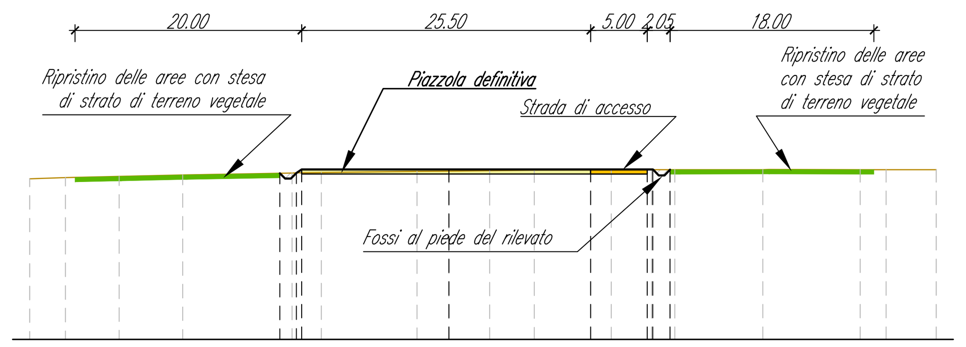

PROGRESSIVE TERRENO	-37.00 -33.85 -29.11 -23.50 -13.84 -11.25 -2.81 0.00 3.60 7.54 14.33 17.88 19.95 27.72 36.30 38.58 43.00
QUOTE TERRENO	589.19 589.29 589.39 589.52 589.69 589.73 589.84 589.86 589.89 589.94 589.97 589.98 589.98 590.00 589.99 589.99 589.99
PROGRESSIVE PROGETTO	-14.93 -13.45 -13.00 0.00 12.50 17.50 18.00 19.52
QUOTE PROGETTO	589.67 589.70 590.00 590.00 590.00 590.00 590.00 589.98

AEROGENERATORE OZ4
Fase di servizio

Sezione 4

Progressiva: 0+167.50
Scala: 1:500
Quota di Riferimento: 575.00

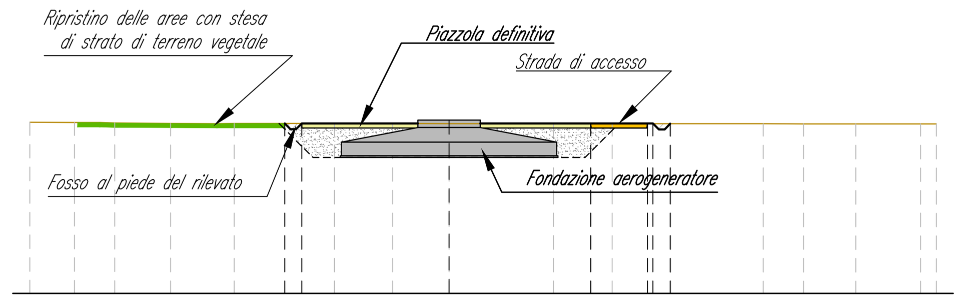

PROGRESSIVE TERRENO	-37.00 -33.05 -29.50 -24.58 -18.97 -10.11 -4.97 0.00 9.21 14.39 19.56 27.73 31.27 35.91 41.62 43.00
QUOTE TERRENO	590.11 590.09 590.05 590.02 590.00 590.00 590.00 590.00 589.99 589.99 589.98 589.98 589.97 589.97 589.96 589.96
PROGRESSIVE PROGETTO	-14.50 -13.00 0.00 12.50 17.50 18.00 19.52
QUOTE PROGETTO	590.00 590.00 590.30 590.00 590.00 590.00 589.98

LEGENDA

Simbologia	Descrizione delle opere
	PIAZZOLA DEFINITIVA DELL'AEROGENERATORE. FINITURA IN STABILIZZATO DI CAVA (SP. 10 cm) SU FONDAZIONE IN MATERIALE LAPIDEO ETEROGENEO (SP. 30 cm)
	STRADA DI ACCESSO IN PROGETTO. FINITURA IN STABILIZZATO DI CAVA (SP. 10 cm) SU FONDAZIONE IN MATERIALE LAPIDEO ETEROGENEO (SP. 30 cm)
	SCARPATA IN TERRENO NATURALE
	FOSSO IN TERRA
	RIPRISTINO DELLE AREE DI CANTIERE ALLE CONDIZIONI ORIGINARIE E STESA DI TERRENO NATURALE
	TRACCIATO CAVIDOTTI

AEROGENERATORE OZ4
FASE DI ESERCIZIO

Scala : 500:200
Q.Rif. : 580.00

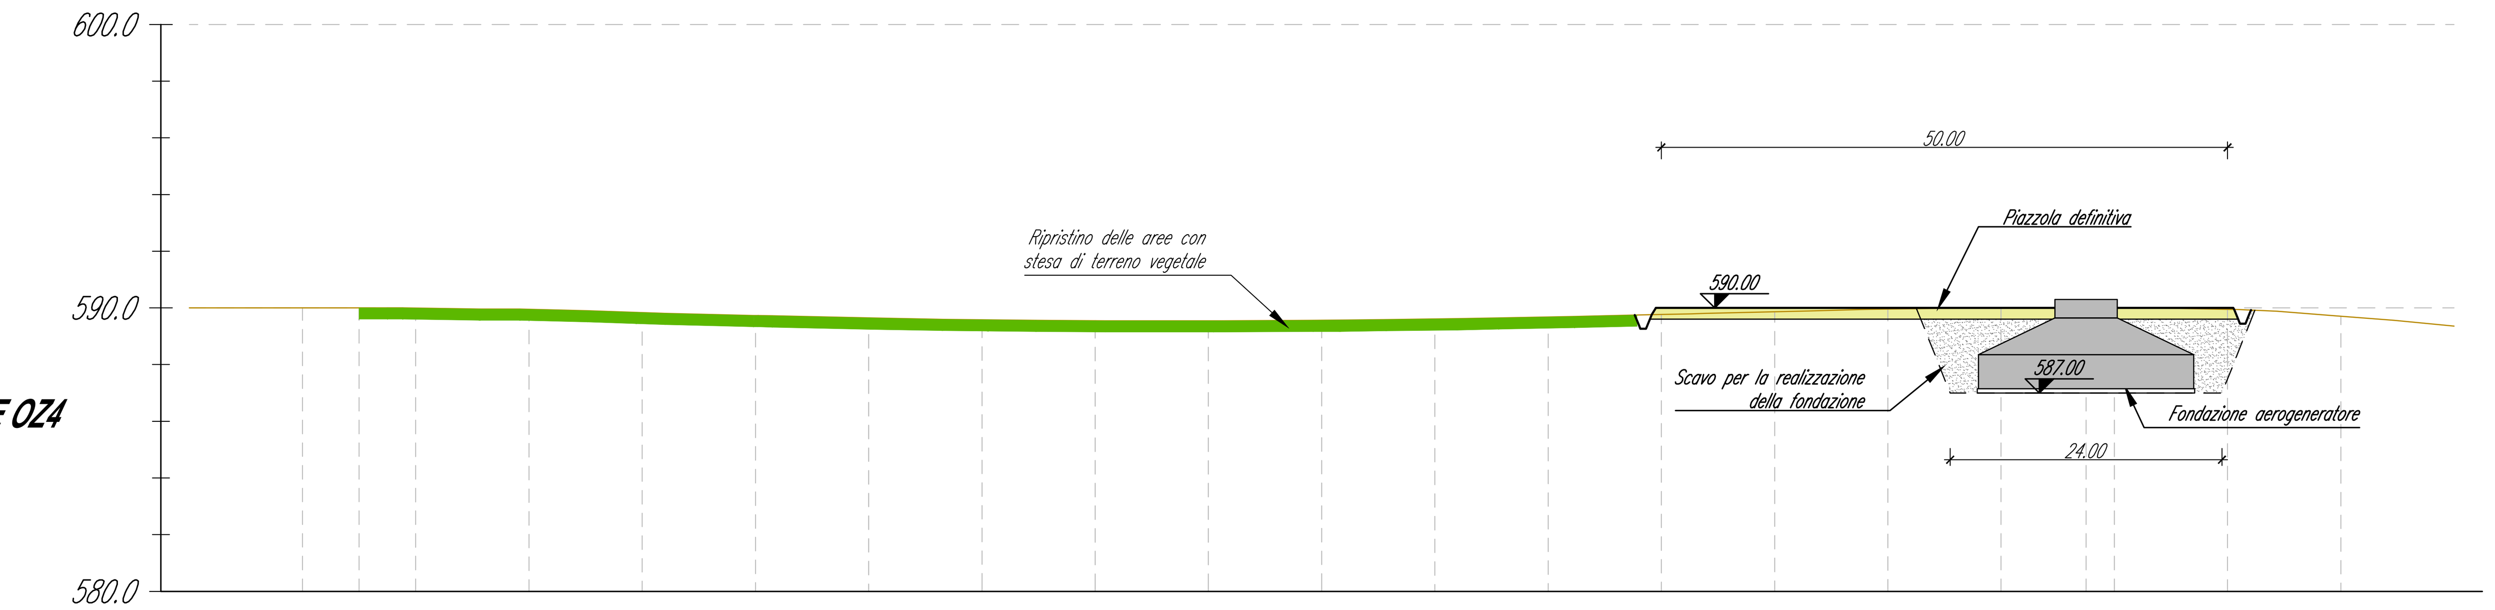

NUMERO SEZIONE						1				2					3			4			
DISTANZE PROGRESSIVE	0+010.00	0+015.00	0+020.00	0+030.00	0+040.00	0+050.00	0+060.00	0+070.00	0+080.00	0+090.00	0+100.00	0+110.00	0+120.00	0+130.00	0+140.00	0+150.00	0+160.00	0+167.50	0+170.00	0+180.00	0+190.00
DISTANZE PARZIALI		5.00	5.00	10.00	10.00	10.00	10.00	10.00	10.00	10.00	10.00	10.00	10.00	10.00	10.00	10.00	10.00	7.50	2.50	10.00	10.00
QUOTE TERRENO	590.00	590.00	589.99	589.95	589.84	589.73	589.65	589.58	589.55	589.55	589.56	589.61	589.68	589.77	589.86	589.96	590.00	590.00	589.99	589.95	589.70
QUOTE PROGETTO		590.00	590.00	590.00	590.00	590.00	590.00	590.00	590.00	590.00	590.00	590.00	590.00	590.00	589.60	589.60	589.60	589.60	589.60	590.00	
ETTOMETRICHE	00										01										02

Comuni di Ozieri e Chiaramonti
Provincia di Sassari
Regione Sardegna

PARCO EOLICO *"ISCHINDITTA"*

PROGETTO DEFINITIVO

PROPONENTE

GRVDEP Energia S.r.l.
Via Nazario Sauro 9 - 09123 Cagliari
PEC: grvdepenergiasrl@legalmail.it
C.F. e P.IVA 03857060929

OGGETTO

6 - ELABORATI GRAFICI DI PROGETTO - AEROGENERATORI

AEROGENERATORE OZ4 - FASE DI ESERCIZIO:
PLANIMETRIA, PROFILO E SEZIONI DI PROGETTO

TIMBRI E FIRME

SRIA s.r.l.
STUDIO ROSSO INGEGNERI ASSOCIATI
VIA ROSOLINO PILO N. 11 - 10143 - TORINO
VIA IS MAGLIAS N. 178 - 09122 - CAGLIARI
TEL. +39 011 43 77 242
studiorosso@legalmail.it
info@sria.it
www.sria.it

dott. ing. Roberto SESENNA
Ordine degli Ingegneri Provincia di Torino
Posizione n.8530J
Cod. Fisc. SSN RRT 75B12 C665C

dott. ing. Luca DEMURTAS
Ordine degli Ingegneri Provincia di Cagliari
Cod. Fisc. DMR GGF 75L27 E441L

dott. ing. Fabio AMBROGIO
Ordine degli Ingegneri di Torino
Posizione n.23B
Cod. Fisc. MBR FBA 78M03 B594K

ORDINE INGEGNERI PROVINCIA DI CAGLIARI
N. 6062 Dott. Ing. LUCA DEMURTAS

ORDINE DEGLI INGEGNERI DELLA PROVINCIA DI TORINO
Dott. Ing. FABIO AMBROGIO
n. 8530 J

ORDINE DEGLI INGEGNERI DELLA PROVINCIA DI TORINO
Ing. FABIO AMBROGIO
n. B23

Coordinatore e responsabile delle attività: Dott. ing. Giorgio DEMURTAS

CONTROLLO QUALITA'

DESCRIZIONE	EMISSIONE
DATA	MAG/2020
COD. LAVORO	409/SR20
TIPOL. LAVORO	D
SETTORE	G
N. ATTIVITA'	06
TIPOL. ELAB.	PL
TIPOL. DOC.	T
ID ELABORATO	08
VERSIONE	0

REDATTO
ing. Fabio AMBROGIO

CONTROLLATO
Dott. ing. Giorgio DEMURTAS

APPROVATO
ing. Roberto SESENNA

SCALA: 1:500

ELABORATO
6.8

Diritti riservati ex art. 2578 C.C. - Riproduzione e consegna a terzi solo su specifica autorizzazione.