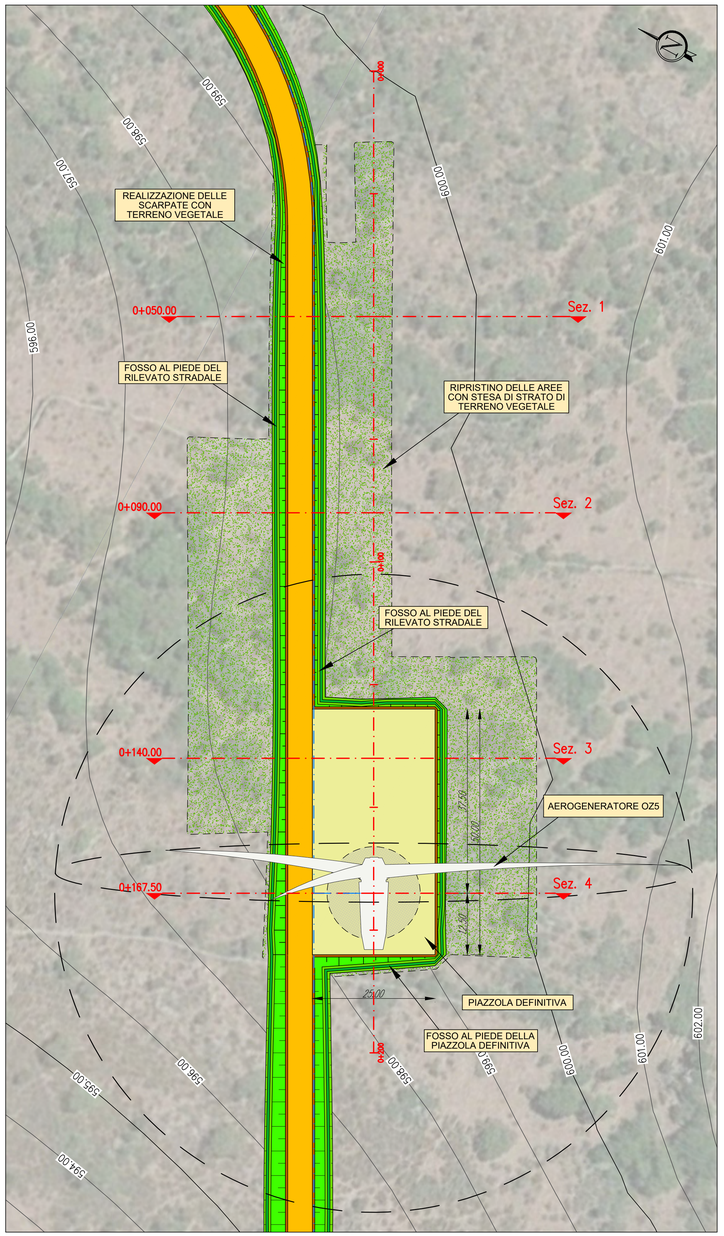

AEROGENERATORE OZ5

INTERVENTI PREVISTI NELLA FASE DI ESERCIZIO

Base carta: Ortofoto Google Map e C.T.R. Regione Sardegna

Scala 1 : 500

0 10 20 30 40 50 m

AEROGENERATORE OZ5
Fase di servizio

Sezione 1

Progressiva: 0+050.00
Scala: 1:500
Quota di Riferimento: 585.00

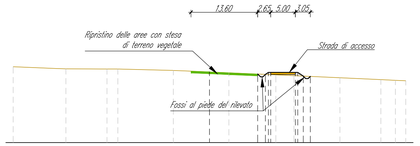

PROGRESSIVE TERRENO	-40.00	-29.31	-20.88	-18.67	-7.35	0.00	3.96	13.54	17.22	26.59	34.82	37.80	40.00
QUOTE TERRENO	600.46	600.06	600.00	599.99	599.71	599.41	599.23	598.80	598.64	598.23	597.63	597.58	597.60
PROGRESSIVE PROGETTO						0.00		8.57 11.50 12.50			17.50 20.15		
QUOTE PROGETTO						599.41		599.30 599.30 599.30			599.30 599.30 599.30		

AEROGENERATORE OZ5
Fase di servizio

Sezione 2

Progressiva: 0+090.00
Scala: 1:500
Quota di Riferimento: 585.00

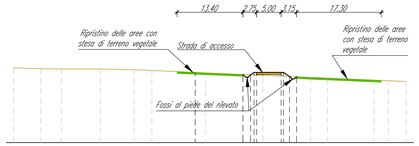

PROGRESSIVE TERRENO	-7.00	-11.45	-21.25	-19.31	-12.45	-9.82	0.00 2.08	9.75	13.81	23.47	26.98	36.43	39.34	43.00
QUOTE TERRENO	600.22	600.05	600.00	599.99	599.85	599.78	599.31 599.23	598.89	598.72	598.31	598.15	597.74	597.61	597.45
PROGRESSIVE PROGETTO							0.00	9.75 11.50 12.50		17.50 20.15 29.15			
QUOTE PROGETTO							599.31	599.30 599.30 599.30		599.30 599.30 599.30			

AEROGENERATORE OZ5
Fase di servizio

Sezione 3

Progressiva: 0+140.00
Scala: 1:500
Quota di Riferimento: 585.00

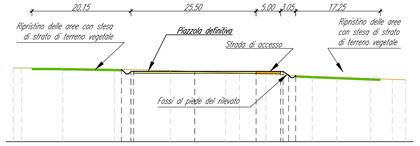

PROGRESSIVE TERRENO	-17.00	-15.35	-16.88	-16.71	-13.05	-5.00	0.00	6.32	9.14	14.49	17.63	21.94	28.94	35.80	40.25	43.00
QUOTE TERRENO	600.00	600.10	599.96	599.77	599.70	599.47	599.29	599.06	598.94	598.74	598.61	598.34	598.15	597.87	597.69	597.59
PROGRESSIVE PROGETTO				-14.94 -13.50 -12.50			0.00		12.50	17.50 20.15 29.15						
QUOTE PROGETTO				599.74 599.30 599.30			599.30		599.30	599.30 599.30 599.30						

AEROGENERATORE OZ5
Fase di servizio

Sezione 4

Progressiva: 0+167.50
Scala: 1:500
Quota di Riferimento: 585.00

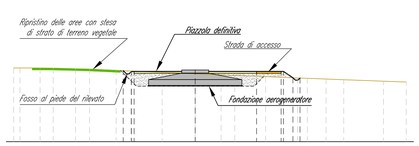

PROGRESSIVE TERRENO	-17.00	-15.35	-11.60	-28.32	-24.39	-21.53	-16.71	-13.08	-6.73	0.00	5.27	8.07	14.35	20.86 22.07	26.66	30.37	38.37	43.00
QUOTE TERRENO	600.03	600.00	599.99	599.87	599.79	599.54	599.40	599.11	598.83	598.61	598.49	598.34	597.99 597.90	597.76	597.62	597.32	597.14
PROGRESSIVE PROGETTO							-14.67 -13.50 -12.50			0.00		12.50	17.50 20.15 29.15				
QUOTE PROGETTO							599.47 599.30 599.30			599.30		599.30	599.30 599.30 599.30				

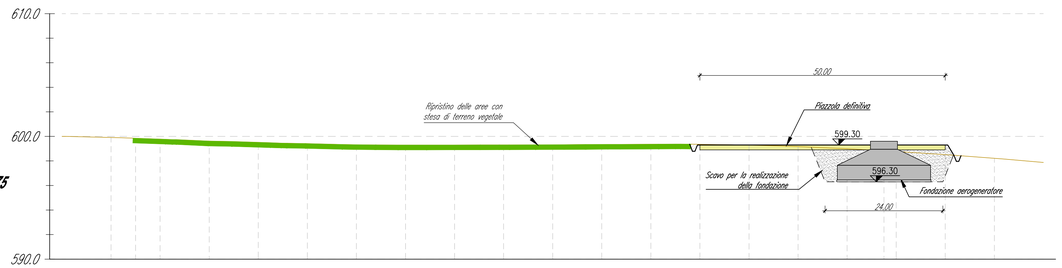

AEROGENERATORE OZ5
FASE DI ESERCIZIO

Scala : 500:200
Q.Rif. : 590.00

| | | | | | | | | | | | | | | | | |