


**AEROGENERATORE OZ6**  
**INTERVENTI PREVISTI NELLA FASE DI ESERCIZIO**  
 Base carta: Ortofoto Google Map e C.T.R. Regione Sardegna  
 Scala 1 : 500

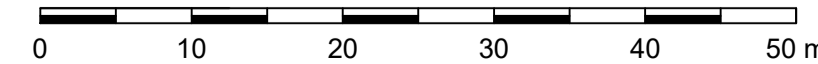

**AEROGENERATORE OZ6**  
 Fase di servizio  
 Sezione 1  
 Progressiva: 0+050.00  
 Scala: 1:500  
 Quota di Riferimento: 615.00

PROGRESSIVE TERRENO	-40.00	-37.00	-31.05	-26.92	-21.89	-18.10	-5.16	0.00	7.79	15.71	20.74	22.02	24.96	25.35	33.68	37.03	40.00
QUOTE TERRENO	626.97	626.90	626.61	626.47	626.31	626.19	625.74	625.56	625.32	625.10	623.02	624.96	624.96	624.96	624.85	624.78	624.65
PROGRESSIVE PROGETTO							0.00		19.01	17.50	17.50	17.50	17.50	17.50	17.50	17.50	17.50
QUOTE PROGETTO							625.56	625.56	625.56	625.56	625.56	625.56	625.56	625.56	625.56	625.56	625.56

**AEROGENERATORE OZ6**  
 Fase di servizio  
 Sezione 3  
 Progressiva: 0+140.00  
 Scala: 1:500  
 Quota di Riferimento: 615.00

PROGRESSIVE TERRENO	-27.00	-26.00	-24.78	-21.13	-14.28	-8.83	-5.39	0.00	4.11	10.36	14.04	17.06	26.11	28.25	35.35	41.85	43.00
QUOTE TERRENO	627.16	627.05	626.51	626.31	625.92	625.71	625.56	625.51	625.20	625.01	623.00	624.88	624.82	624.77	624.59	624.41	624.38
PROGRESSIVE PROGETTO			-14.96	-13.00	-12.50				12.50	17.50	17.50	17.50	17.50	17.50	17.50	17.50	17.50
QUOTE PROGETTO			625.96	625.90	625.90	625.90	625.90	625.90	625.90	625.90	625.90	625.90	625.90	625.90	625.90	625.90	625.90

**AEROGENERATORE OZ6**  
 FASE DI ESERCIZIO  
 Scala : 500:200  
 Q.Ref. : 610.00


NUMERO SEZIONE		1	2	3	4	
DISTANZE PROGRESSIVE	0+010.00	0+015.00	0+020.00	0+025.00	0+030.00	0+035.00
DISTANZE PARZIALI	5.00	5.00	10.00	10.00	10.00	10.00
QUOTE TERRENO	624.56	624.77	624.97	625.25	625.42	625.56
QUOTE PROGETTO	625.50	625.50	625.50	625.50	625.50	625.50
ETIMETRICHE	00	01	01	01	01	01

**AEROGENERATORE OZ6**  
 Fase di servizio  
 Sezione 2  
 Progressiva: 0+090.00  
 Scala: 1:500  
 Quota di Riferimento: 615.00

PROGRESSIVE TERRENO	-37.00	-30.92	-23.20	-18.61	-11.11	-7.56	0.00	4.70	8.19	14.79	18.91	23.63	28.02	33.12	39.68	43.00
QUOTE TERRENO	627.02	626.88	626.67	626.47	626.28	626.16	625.89	625.71	625.80	625.37	625.22	625.09	625.07	625.00	624.93	624.82
PROGRESSIVE PROGETTO							0.00		10.39	12.50	17.50	17.50	17.50	17.50	17.50	17.50
QUOTE PROGETTO							625.89	625.89	625.89	625.89	625.89	625.89	625.89	625.89	625.89	625.89

**AEROGENERATORE OZ6**  
 Fase di servizio  
 Sezione 4  
 Progressiva: 0+167.50  
 Scala: 1:500  
 Quota di Riferimento: 615.00

PROGRESSIVE TERRENO	-37.00	-34.20	-23.09	-17.07	-12.12	-7.34	-2.96	0.00	6.40	11.78	18.46	24.15	28.72	32.67	38.67	43.00
QUOTE TERRENO	625.17	625.28	624.85	624.83	624.82	624.91	624.89	624.80	624.91	624.92	624.80	624.86	624.84	624.74	624.61	624.54
PROGRESSIVE PROGETTO			-11.57	-11.00	-12.50			0.00	12.50	17.50	17.50	17.50	17.50	17.50	17.50	17.50
QUOTE PROGETTO			624.99	624.90	624.90	624.90	624.90	624.90	624.90	624.90	624.90	624.90	624.90	624.90	624.90	624.90

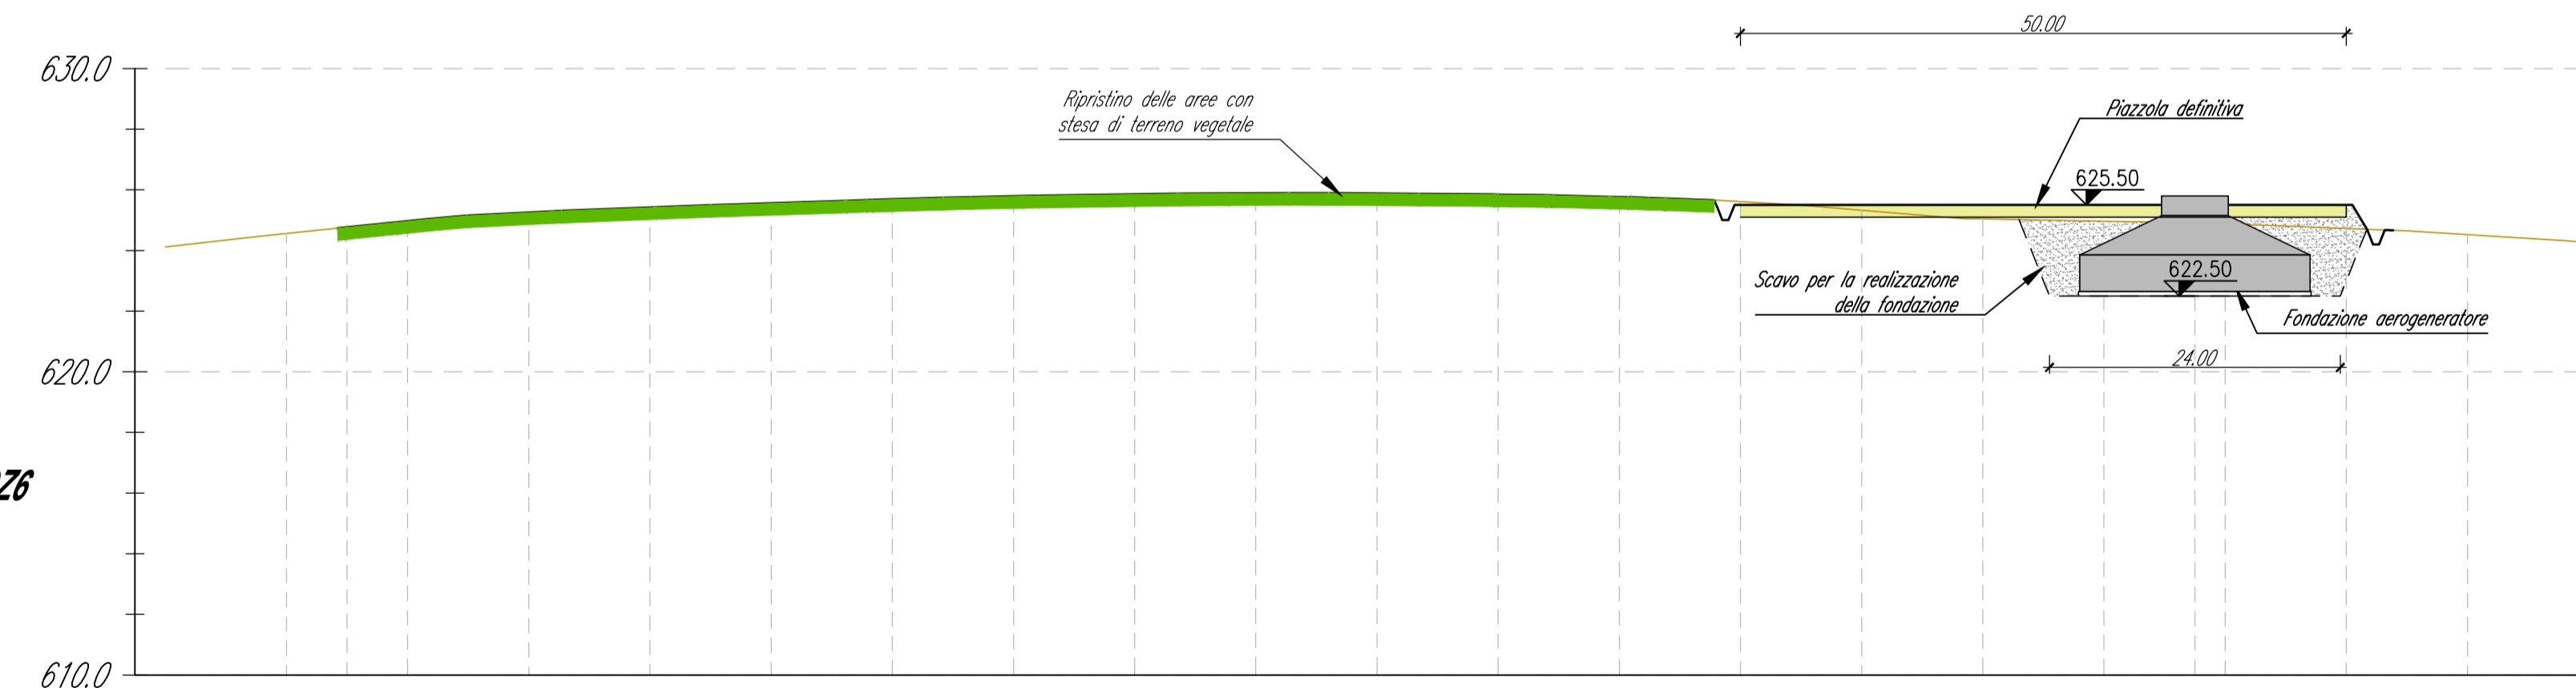

**LEGENDA**

Simbologia	Descrizione delle opere
[Orange box]	PIAZZOLA DEFINITIVA DELL'AEROGENERATORE. FINITURA IN STABILIZZATO DI CAVA (SP. 10 cm) SU FONDAZIONE IN MATERIALE LAPIDEO ETEROGENEO (SP. 30 cm)
[Yellow box]	STRADA DI ACCESSO IN PROGETTO. FINITURA IN STABILIZZATO DI CAVA (SP. 10 cm) SU FONDAZIONE IN MATERIALE LAPIDEO ETEROGENEO (SP. 30 cm)
[Green box]	SCARPATA IN TERRENO NATURALE
[Red dashed line]	FOSSO IN TERRA
[Green stippled area]	RIPRISTINO DELLE AREE DI CANTIERE ALLE CONDIZIONI ORIGINARIE E STESA DI TERRENO NATURALE
[Blue dashed line]	TRACCIATO CAVIDOTTI



**PARCO EOLICO "ISCHINDITTA"**  
**PROGETTO DEFINITIVO**

GRVDEP Energia S.r.l.  
 Via Nazario Sauro 9 - 09123 Cagliari  
 PEC: grvdepennergiasrl@legalmail.it  
 C.F. e P.IVA 03857060929

**6 - ELABORATI GRAFICI DI PROGETTO - AEROGENERATORI**  
**AEROGENERATORE OZ6 - FASE DI ESERCIZIO:**  
**PLANIMETRIA, PROFILO E SEZIONI DI PROGETTO**

**STUDIO ROSSO**  
 INGEGNERI ASSOCIATI  
 Via S. Margherita 11 - 10142 - TORINO  
 Tel: +39 011 4317342  
 studiorosso@ingmail.it  
 info@studiorosso.it  
 www.studiorosso.it

**PROVINCIA DI CAGLIARI**  
 Dott. Ing. Roberto SESENNA  
 N. 6952  
 Dott. Ing. LUCA DEMURTAS  
 n° B 23  
 CONFERMA CAGLIARI

**FABIO AMBROGIO**  
 n° B 23  
 CONFERMA CAGLIARI

DESCRIZIONE	EMMISSIONE
DATA	MAG/2020
COD. LAVORO	409/SP20
TIPOLOGIA LAVORO	D
SETTORE	G
N. ATTRAVERSO	16
TIPOLOGIA ELAB.	PL
TIPOLOGIA DOC.	T
ID ELABORATO	12
VERSIONE	0

REDDATO: Ing. Fabio AMBROGIO  
 CONTROLLATO: Dott. Ing. Giorgio DEMURTAS  
 APPROVATO: Ing. Roberto SESENNA

Coordinatore e responsabile delle attività: Dott. Ing. Giorgio DEMURTAS

SCALA: 1:500