


AEROGENERATORE OZ7
INTERVENTI PREVISTI NELLA FASE DI ESERCIZIO
 Base carta: Ortofoto Google Map e C.T.R. Regione Sardegna
 Scala 1 : 500

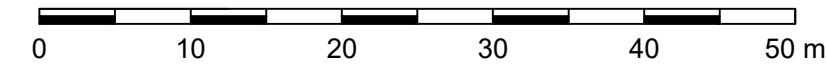

AEROGENERATORE OZ7
 Fase di servizio

Sezione 1

Progressiva: 0+050,00
 Scala: 1:500
 Quota di Riferimento: 590,00

PROGRESSIVE TERRENO	-40,00	-14,05	2,35	5,00	3,10	
QUOTE TERRENO	599,25	599,38	599,49	599,83	600,00	602,00
PROGRESSIVE PROGETTO						
QUOTE PROGETTO		601,57	601,90	602,07	602,52	602,87

AEROGENERATORE OZ7
 Fase di servizio

Sezione 3

Progressiva: 0+140,00
 Scala: 1:500
 Quota di Riferimento: 590,00

PROGRESSIVE TERRENO	-37,00	-30,96	-28,49	-17,63	-14,06	-9,70	-4,71	0,00	6,09	6,22	14,86	21,14	24,07	27,65	43,00
QUOTE TERRENO	602,08	602,90	601,10	601,44	601,58	601,76	601,98	602,16	602,42	602,51	602,77	602,86	603,64	603,79	604,04
PROGRESSIVE PROGETTO															
QUOTE PROGETTO		601,54	601,50	601,60	601,60	602,00	602,00	602,00	602,00	602,00	602,04	602,04	602,04	602,04	602,04

AEROGENERATORE OZ7
 FASE DI ESERCIZIO

Scala : 500:200
 Q.Ref. : 590,00

NUMERO SEZIONE	1															2		3		4																	
DISTANZE PROGRESSIVE	0+010,00	0+015,00	0+020,00	0+025,00	0+030,00	0+035,00	0+040,00	0+045,00	0+050,00	0+055,00	0+060,00	0+065,00	0+070,00	0+075,00	0+080,00	0+085,00	0+090,00	0+095,00	0+100,00	0+105,00	0+110,00	0+115,00	0+120,00	0+125,00	0+130,00	0+135,00	0+140,00	0+145,00	0+150,00	0+155,00	0+160,00	0+165,00	0+170,00	0+175,00	0+180,00	0+185,00	
DISTANZE PARZIALI	5,00	5,00	10,00	10,00	10,00	10,00	10,00	10,00	10,00	10,00	10,00	10,00	10,00	10,00	10,00	10,00	10,00	10,00	10,00	10,00	10,00	10,00	10,00	10,00	10,00	10,00	10,00	7,50	2,50	10,00	10,00	10,00	10,00	10,00			
QUOTE TERRENO	602,23	602,09	601,94	601,75	601,63	601,57	601,55	601,55	
QUOTE PROGETTO		601,50	601,52	601,57	601,62	601,67	601,71	601,76	601,81	601,86	601,90	601,95	601,97	602,00	602,02	602,04	602,06	602,07	602,08	602,09	602,10	602,11	602,12	602,13	602,14	602,15	602,16	602,17	602,18	602,19	602,20	602,21	602,22	602,23	602,24	602,25	602,26
ETIMOMETRICHE	00										01																										01

AEROGENERATORE OZ7
 Fase di servizio

Sezione 2

Progressiva: 0+090,00
 Scala: 1:500
 Quota di Riferimento: 590,00


PROGRESSIVE TERRENO	-37,00	-28,39	-26,15	-23,41	-19,04	-15,46	8,16	10,19	10,39	16,49	21,31	24,11	30,70	36,34	39,72	43,00
QUOTE TERRENO	599,72	599,99	600,07	600,24	600,52	600,76	601,26	601,45	601,61	601,78	602,31	602,46	602,86	603,15	603,28	604,00
PROGRESSIVE PROGETTO																
QUOTE PROGETTO		601,78	602,44	603,00	603,09	603,20	603,00	603,09	603,13	603,13	603,13	603,13	603,13	603,13	603,13	603,13

AEROGENERATORE OZ7
 Fase di servizio

Sezione 4

Progressiva: 0+167,50
 Scala: 1:500
 Quota di Riferimento: 590,00

PROGRESSIVE TERRENO	-37,00	-32,64	-25,54	-23,47	-18,43	-11,33	-7,89	-4,22	0,00	6,09	11,55	17,10	23,88	27,16	37,40	43,00
QUOTE TERRENO	601,08	601,22	601,48	601,55	601,73	601,96	602,06	602,17	602,29	602,49	602,59	602,72	602,90	602,99	603,26	603,41
PROGRESSIVE PROGETTO																
QUOTE PROGETTO		601,06	602,00	602,00	602,00	602,00	602,00	602,00	602,00	602,00	602,00	602,00	602,00	602,00	602,00	602,00

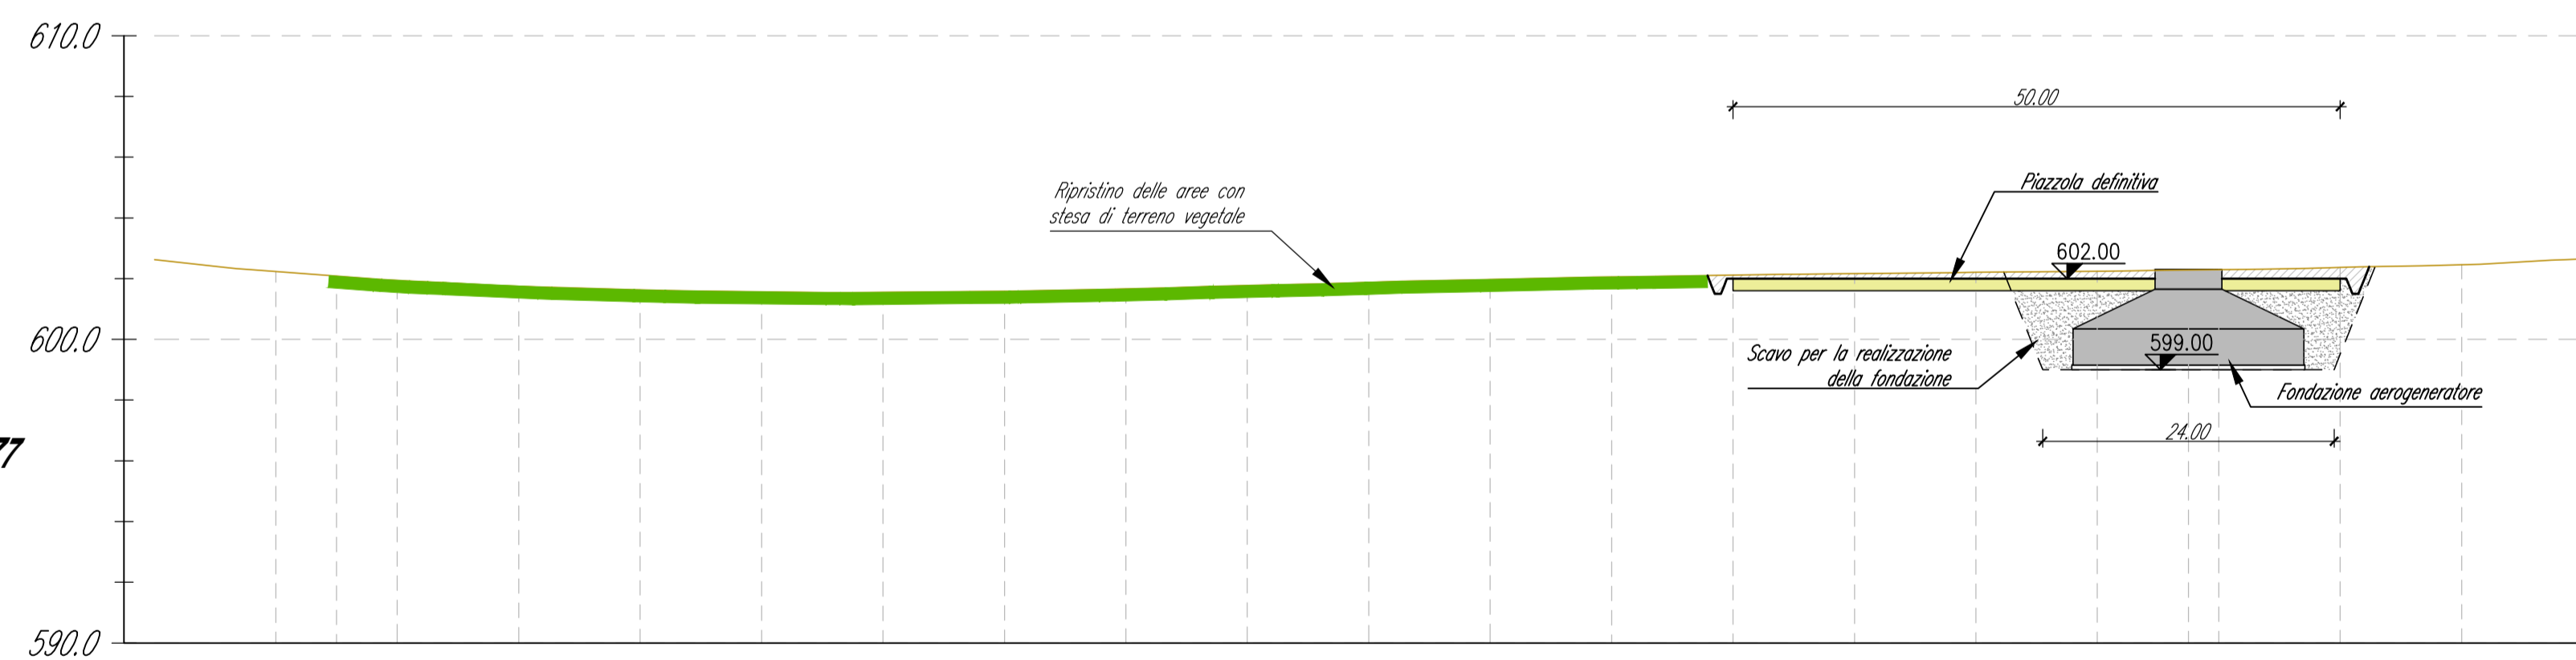

LEGENDA

Simbologia	Descrizione delle opere
	PIAZZOLA DEFINITIVA DELL'AEROGENERATORE. FINITURA IN STABILIZZATO DI CAVA (SP. 10 cm) SU FONDAZIONE IN MATERIALE LAPIDEO ETEROGENEO (SP. 30 cm)
	STRADA DI ACCESSO IN PROGETTO. FINITURA IN STABILIZZATO DI CAVA (SP. 10 cm) SU FONDAZIONE IN MATERIALE LAPIDEO ETEROGENEO (SP. 30 cm)
	SCARPATA IN TERRENO NATURALE
	FOSSO IN TERRA
	RIPRISTINO DELLE AREE DI CANTIERE ALLE CONDIZIONI ORIGINARIE E STESA DI TERRENO NATURALE
	TRACCIATO CAVIDOTTI

Comuni di Ozieri e Chiaramonti
 Provincia di Sassari
 Regione Sardegna

PARCO EOLICO "ISCHINDITTA"
PROGETTO DEFINITIVO

GRVDEP Energia S.r.l.
 Via Nazario Sauro 9 - 09123 Cagliari
 PEC: grvdepenergia@legalmail.it
 C.F. e P.IVA 03857060929

6 - ELABORATI GRAFICI DI PROGETTO - AEROGENERATORI
AEROGENERATORE OZ7 - FASE DI ESERCIZIO:
PLANIMETRIA, PROFILO E SEZIONI DI PROGETTO

STUDIO ROSSO
 INGEGNERI ASSOCIATI
 VIA SASSARI 11 - 10144 - TORINO
 VIA S.MARCO N. 78 - 09122 - CAGLIARI
 TEL. +39 011 4317342
 studiorosso@ingmail.it
 info@studiorosso.it
 www.studiorosso.it

ROBERTO SESENNA
 Dott. Ing. ROBERTO SESENNA
 N. 6062
 Dott. Ing. LUCA DEMURTAS

FABIO AMBROGIO
 n° B23
 CONTRAFFIDATARIO

Coordinatore e responsabile delle attività: Dott. Ing. Giorgio DEMURTAS

DESCRIZIONE	EMMISSIONE	REDDATO
DATA	MAG/2020	Ing. Fabio AMBROGIO
COD. LAVORO	409SR20	
TIPOLOGIA LAVORO	D	
SETTORE	G	
N. ATTRAVERSO	16	CONTROLLATO
TIPOLOGIA ELAB.	PL	Dott. Ing. Giorgio DEMURTAS
TIPOLOGIA DOC.	T	APPROVATO
ID ELABORATO	14	Ing. Roberto SESENNA
VERSIONE	0	

SCALA: 1:500

ELABORATO
6.14