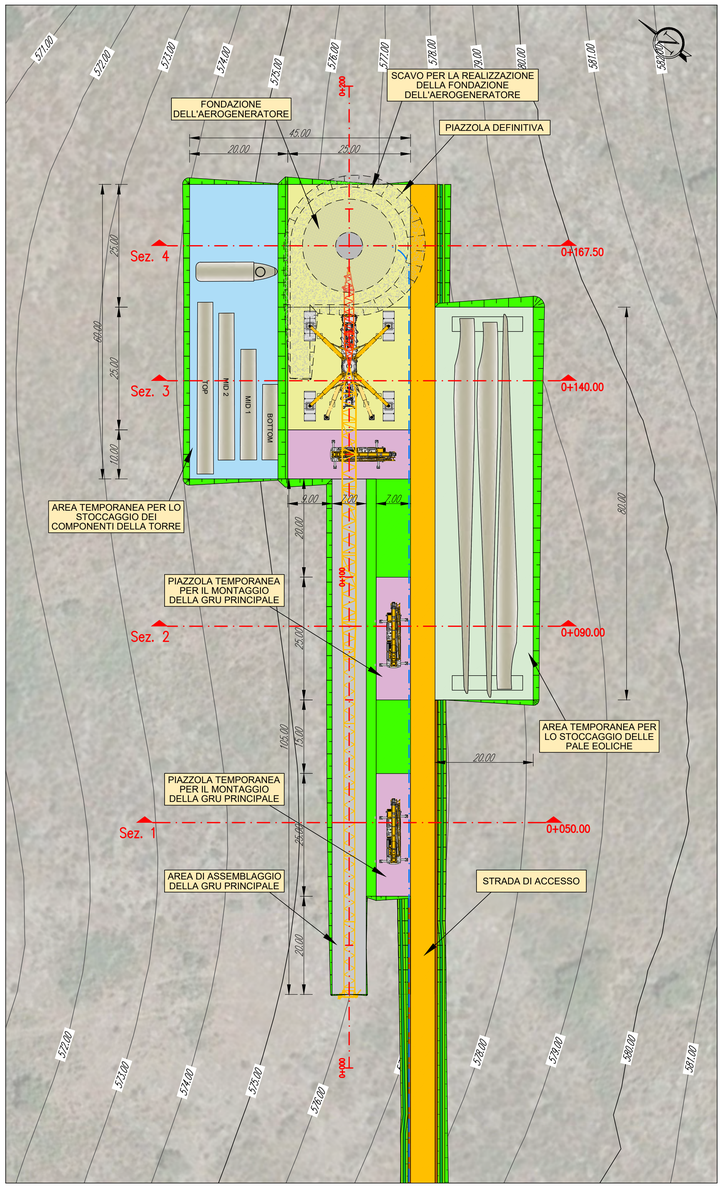

AEROGENERATORE OZ8
INTERVENTI PREVISTI NELLA FASE DI CANTIERE
Base carta: Ortofoto Google Map e C.T.R. Regione Sardegna
Scala 1 : 500
0 10 20 30 40 50 m

AEROGENERATORE OZ8
Fase di cantiere

Sezione 1

Progressiva: 0+050.00
Scala: 1:500
Quota di Riferimento: 565.00

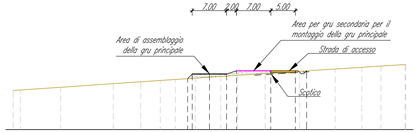

| | | |