


AEROGENERATORE OZ9
INTERVENTI PREVISTI NELLA FASE DI ESERCIZIO
Base carta: Ortofoto Google Map e C.T.R. Regione Sardegna
Scala 1 : 500

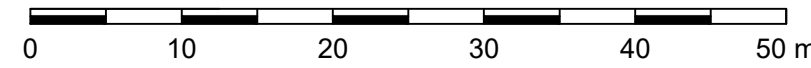

AEROGENERATORE OZ9
Fase di servizio
Sezione 1
Progressiva: 0+050.00
Scala: 1:500
Quota di Riferimento: 565.00

PROGRESSIVE TERRENO	QUOTE TERRENO	PROGRESSIVE PROGETTO	QUOTE PROGETTO
40.00	582.79		
35.27	582.46		
31.84	582.25		
27.07	581.89		
21.79	581.64		
16.96	581.36		
11.75	581.08		
5.40	580.75		
0.00	580.46	0.00	580.46
5.23	580.27	9.87	579.59
8.25	580.12	12.50	579.50
10.51	580.13	15.00	579.50
18.40	580.00	17.50	579.50
27.29	580.00	19.00	579.50
32.64	579.55	20.00	579.50
38.49	578.82		
40.00	578.75		

AEROGENERATORE OZ9
Fase di servizio
Sezione 3
Progressiva: 0+140.00
Scala: 1:500
Quota di Riferimento: 565.00

PROGRESSIVE TERRENO	QUOTE TERRENO	PROGRESSIVE PROGETTO	QUOTE PROGETTO
17.00	582.21		
16.05	582.25		
13.12	582.40		
9.26	582.10		
23.07	581.56		
17.14	581.16		
11.02	580.80		
7.29	580.49		
2.98	580.23		
0.00	580.09		
7.07	580.02		
4.97	580.02	12.50	579.50
17.12	580.00	15.00	579.50
26.10	579.60	18.00	579.50
37.01	578.77		
43.00	578.19		

AEROGENERATORE OZ9
FASE DI ESERCIZIO

Scala : 500:200
Q.Rif. : 570.00


NUMERO SEZIONE	1	2	3	4
DISTANZE PROGRESSIVE	0+010.00- 0+015.00- 0+020.00- 0+020.00- 0+040.00- 0+050.00- 0+060.00- 0+070.00- 0+080.00- 0+090.00- 0+100.00- 0+110.00- 0+120.00- 0+130.00- 0+140.00- 0+150.00- 0+160.00- 0+170.00- 0+180.00- 0+190.00-	0+100.00- 0+105.00- 0+110.00- 0+120.00- 0+130.00- 0+140.00- 0+150.00- 0+160.00- 0+170.00- 0+180.00- 0+190.00- 0+200.00- 0+210.00- 0+220.00- 0+230.00- 0+240.00- 0+250.00- 0+260.00- 0+270.00- 0+280.00- 0+290.00-	0+200.00- 0+210.00- 0+220.00- 0+230.00- 0+240.00- 0+250.00- 0+260.00- 0+270.00- 0+280.00- 0+290.00- 0+300.00- 0+310.00- 0+320.00- 0+330.00- 0+340.00- 0+350.00- 0+360.00- 0+370.00- 0+380.00- 0+390.00- 0+400.00-	0+400.00- 0+410.00- 0+420.00- 0+430.00- 0+440.00- 0+450.00- 0+460.00- 0+470.00- 0+480.00- 0+490.00- 0+500.00- 0+510.00- 0+520.00- 0+530.00- 0+540.00- 0+550.00- 0+560.00- 0+570.00- 0+580.00- 0+590.00- 0+600.00-
DISTANZE PARZIALI	5.00	5.00	10.00	10.00
QUOTE TERRENO	578.00	578.38	578.80	579.27
QUOTE PROGETTO	579.50	579.50	579.50	579.50
ETTOMETRICHE	00	01	01	01

AEROGENERATORE OZ9
Fase di servizio
Sezione 2
Progressiva: 0+090.00
Scala: 1:500
Quota di Riferimento: 565.00

PROGRESSIVE TERRENO	QUOTE TERRENO	PROGRESSIVE PROGETTO	QUOTE PROGETTO
37.00	581.49		
34.69	581.30		
27.94	582.79		
23.56	582.48		
17.90	582.07		
13.24	581.71		
7.85	581.42		
0.00	580.99	0.00	580.99
2.20	580.85	9.49	579.51
5.07	580.72	12.50	579.50
12.25	580.38	15.00	579.50
22.29	580.04	17.50	579.50
32.34	579.97	19.00	579.50
34.68	579.79	20.00	579.50
41.70	579.24		
43.00	578.15		

AEROGENERATORE OZ9
Fase di servizio
Sezione 4
Progressiva: 0+167.50
Scala: 1:500
Quota di Riferimento: 565.00

PROGRESSIVE TERRENO	QUOTE TERRENO	PROGRESSIVE PROGETTO	QUOTE PROGETTO
37.00	581.25		
30.44	580.72		
20.39	580.02		
12.89	580.00		
10.34	580.00		
7.25	580.00		
0.00	579.59	0.00	579.59
5.42	579.85	12.50	579.50
8.75	579.38	15.00	579.50
15.01	579.11	17.50	579.50
20.80	578.75	19.00	579.50
26.14	578.15	20.00	579.50
29.85	577.80		
37.28	577.07		
39.89	576.82		
42.04	576.61		
43.00	576.52		

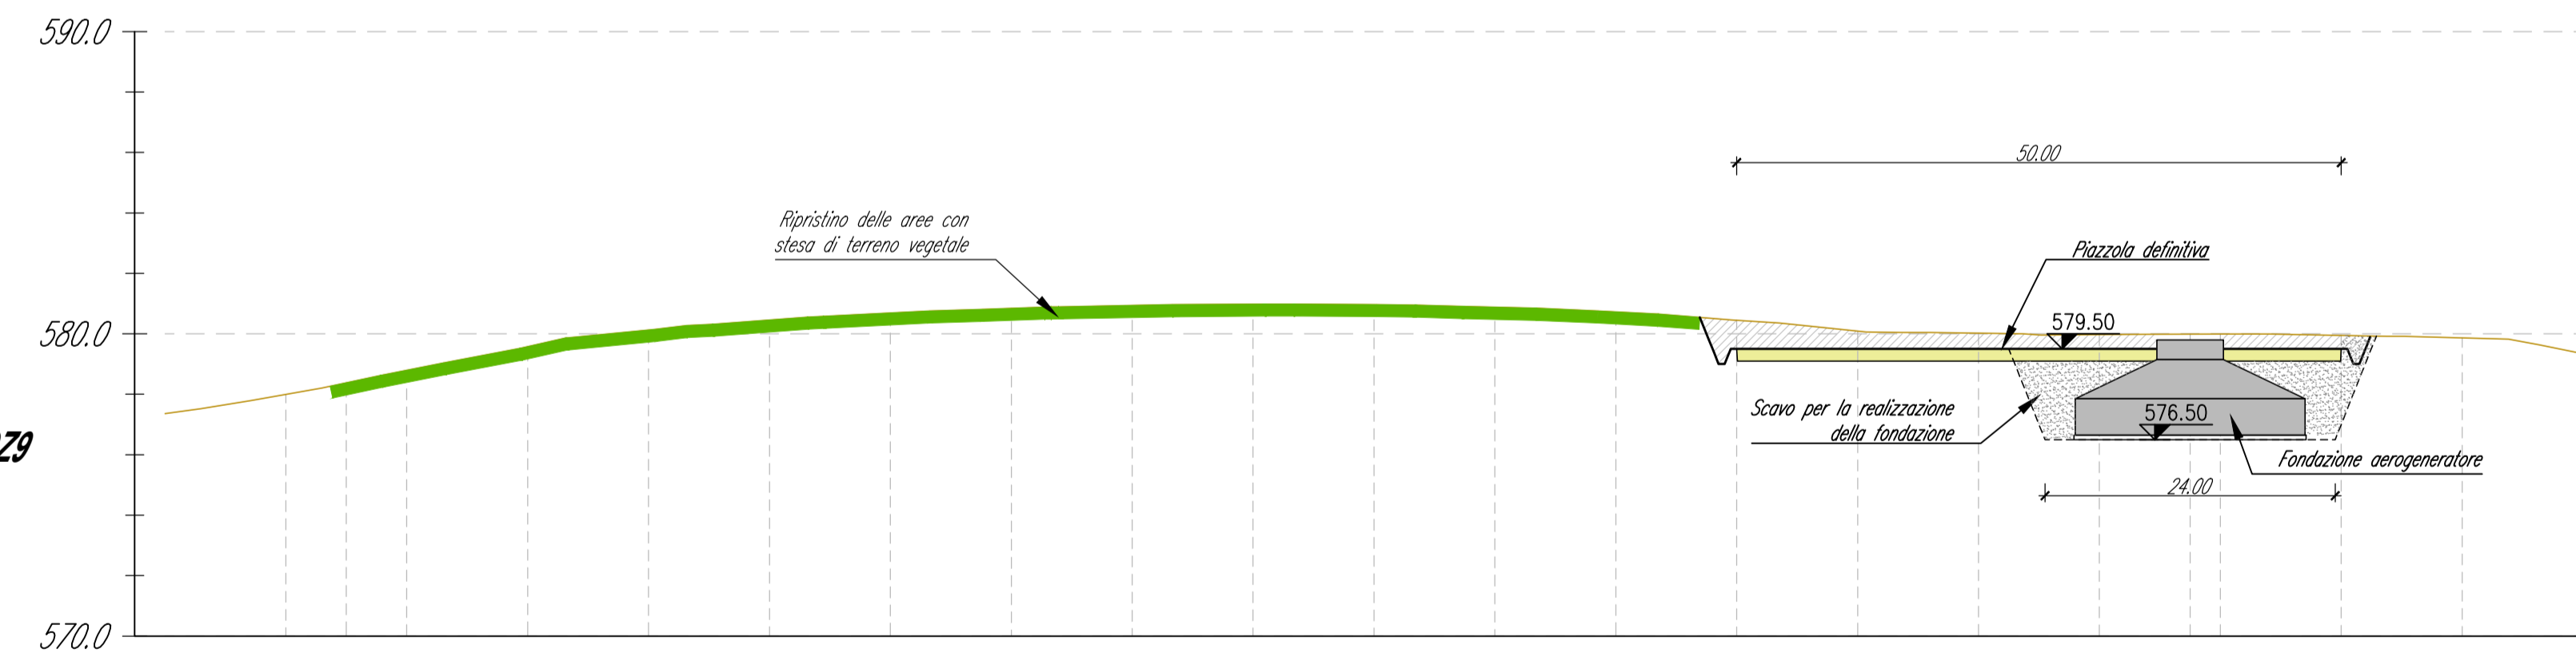

Simbologia	Descrizione delle opere
	PIAZZOLA DEFINITIVA DELL'AEROGENERATORE. FINITURA IN STABILIZZATO DI CAVA (SP. 10 cm) SU FONDAZIONE IN MATERIALE LAPIDEO ETEROGENEO (SP. 30 cm)
	STRADA DI ACCESSO IN PROGETTO. FINITURA IN STABILIZZATO DI CAVA (SP. 10 cm) SU FONDAZIONE IN MATERIALE LAPIDEO ETEROGENEO (SP. 30 cm)
	SCARPATA IN TERRENO NATURALE
	FOSSO IN TERRA
	RIPRISTINO DELLE AREE DI CANTIERE ALLE CONDIZIONI ORIGINARIE E STESA DI TERRENO NATURALE
	TRACCIATO CAVIDOTTI

Comuni di Ozieri e Chiaramonti
Provincia di Sassari
Regione Sardegna

PARCO EOLICO "ISCHINDITTA"
PROGETTO DEFINITIVO

GRVDEP Energia S.r.l.
Via Nazario Sauro 9 - 09123 Cagliari
PEC: grvdepenergiasrl@legalmail.it
C.F. e P.IVA 03857060929

GR/alue

6 - ELABORATI GRAFICI DI PROGETTO - AEROGENERATORI
AEROGENERATORE OZ9 - FASE DI ESERCIZIO:
PLANIMETRIA, PROFILO E SEZIONI DI PROGETTO

STUDIO ROSSO INGEGNER ASSOCIATI
Via S. Margherita n. 11 - 10142 - TORINO
Via S. Margherita n. 178 - 09122 - CAGLIARI
Tel. +39 011 4317342
studiorosso@ingmail.it
info@srio.it
www.srio.it

ING. FABIO AMBROGIO
ING. ROBERTO SESENNIA
ING. GIORGIO DEMURTAS

COORDINATORE E RESPONSABILE DELLE ATTIVITÀ: Dott. ing. Giorgio DEMURTAS

DESCRIZIONE	EMMISSIONE	REDDATO
DATA	MAG/2010	ing. Fabio AMBROGIO
COD. LAVORO	409/RS20	
TIPOL. LAVORO	D	CONTROLLATO
SETTORE	G	Dott. ing. Giorgio DEMURTAS
N. AUT. MIN. 16		
TIPOL. ELAB.	PL	APPROVATO
TIPOL. DOC.	T	ing. Roberto SESENNIA
ID. ELABORATO	18	
VERSIONE	0	

SCALA: 1:500