


LEGENDA PLANIMETRIA

Simbologia	Descrizione delle opere
	STRADA ASFALTATA NON INTERESSATA DA INTERVENTI DI ADEGUAMENTO DELLA CARREGGIATA
	STRADA STERRATA NON INTERESSATA DA INTERVENTI DI ADEGUAMENTO DELLA CARREGGIATA
	STRADA STERRATA OGGETTO DI ADEGUAMENTO PER IL TRANSITO DEI MEZZI D'OPERA E CHE VERRA' DISMESSA E SOSTITUITA DALLA NUOVA VIABILITA' A FINE LAVORI
	ALLARGAMENTO DELLA CARREGGIATA DELLA STRADA ASFALTATA PER IL TRANSITO DEI MEZZI D'OPERA
	ADEGUAMENTO DELLA VIABILITA' STERRATA ESISTENTE
	NUOVA VIABILITA' IN PROGETTO
	NUOVA VIABILITA' IN PROGETTO CHE SARA' SMANTELLATA A FINE LAVORI
	TRACCIATO DELLA VIABILITA' IN PROGETTO
	PIAZZOLA AEROGENERATORE IN PROGETTO

PLANIMETRIA GENERALE DEGLI INTERVENTI
Base carta: C.T.R. Regione Sardegna
Scala 1 : 10.000

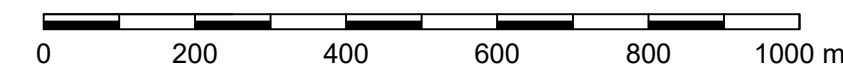

PARCO EOLICO "ISCHINDITTA" PROGETTO DEFINITIVO

GRVDEP Energia S.r.l.
Via Nazario Sauro 9 - 09123 Cagliari
PEC: grvdepennergiasrl@legalmail.it
C.F. e P.IVA 03857060929

7 - ELABORATI GRAFICI DI PROGETTO - VIABILITA' PLANIMETRIA GENERALE DEGLI INTERVENTI

DESCRIZIONE	EMISSIONE	REDDATO
DATA	MAG/2020	ing. Fabio AMBROGIO
COD. LAVORO	409/SR01	
TIPOL. LAVORO	0	
SETTORE	0	
N. ATTIVITA'	07	
TIPOL. ELAB.	PL	
TIPOL. DOC.	02	
ELABORATO	02	
VERSIONE	0	

APPROVATO: ing. Roberto SEENNA
 CONTROLLATO: Dott. ing. Giorgio DEMURTAS
 Coordinatore e responsabile delle attività: Dott. ing. Giorgio DEMURTAS