


TRACCIATO IN PROGETTO P2

Sezione P2 - n. 1

Progressiva: 0+020.00
Scala: 1:200
Quota di Riferimento: 580.00

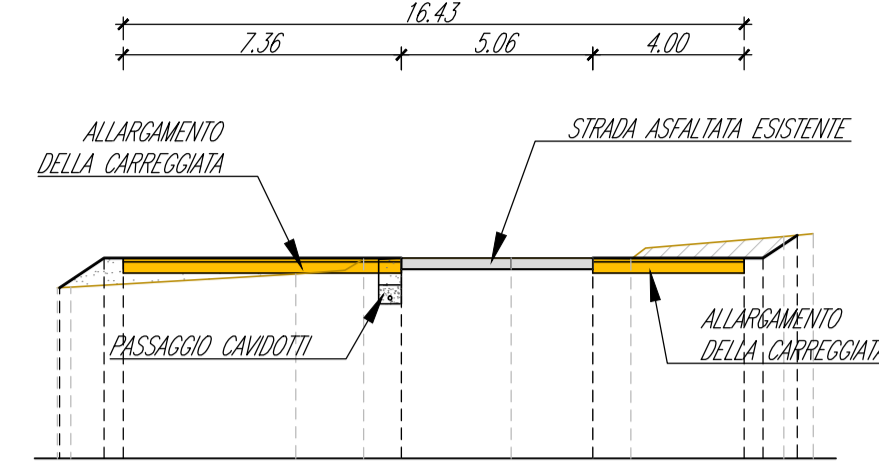


PROGRESSIVE TERRENO	-12.00	-11.64	-5.70	-2.90	0.00	2.17	7.22	8.00
QUOTE TERRENO	588.51	584.53	594.87	583.30	583.30	585.30	583.86	583.95
PROGRESSIVE PROGETTO	-11.84	-10.76	-2.80	-2.80	2.17	6.17	6.67	7.57
QUOTE PROGETTO	586.51	586.30	586.30	586.30	585.30	585.30	585.30	585.30

TRACCIATO IN PROGETTO P2

Sezione P2 - n. 2

Progressiva: 0+040.00
Scala: 1:200
Quota di Riferimento: 580.00

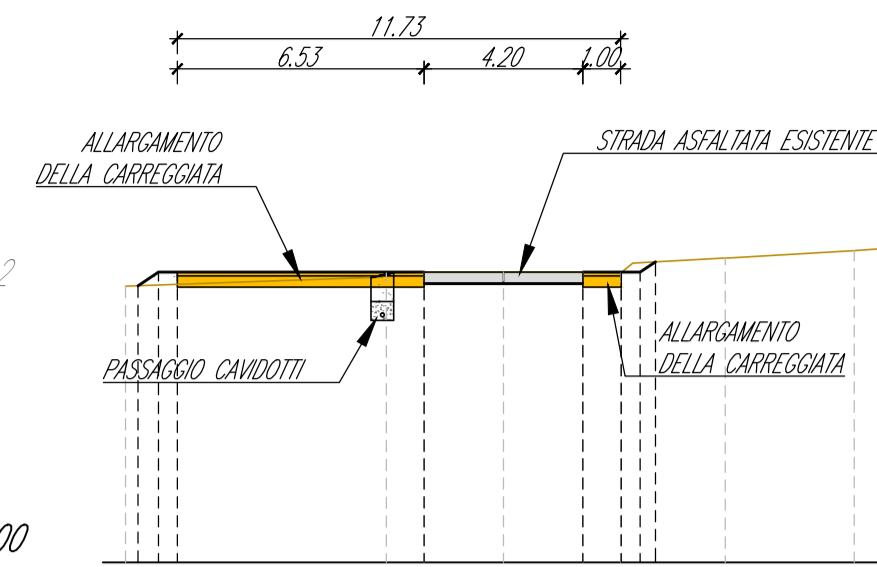


PROGRESSIVE TERRENO	-10.00	-2.10	0.00	2.10	5.87	9.28	10.00
QUOTE TERRENO	587.30	587.68	587.68	587.68	588.05	588.25	588.30
PROGRESSIVE PROGETTO	-6.67	-9.13	-6.63	-2.10	2.10	3.11	4.02
QUOTE PROGETTO	587.31	587.68	587.68	587.68	587.68	587.68	587.68

TRACCIATO IN PROGETTO P2

Sezione P2 - n. 3

Progressiva: 0+060.00
Scala: 1:200
Quota di Riferimento: 580.00

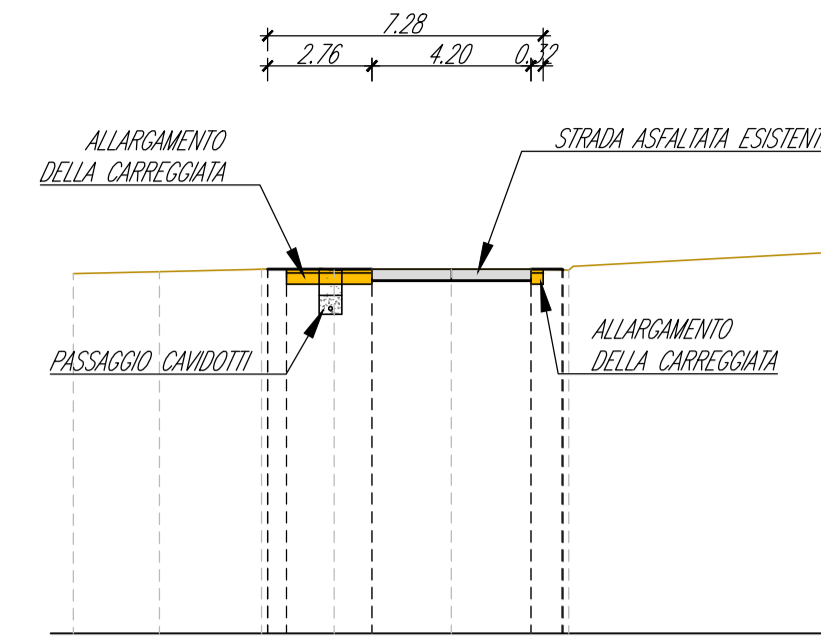


PROGRESSIVE TERRENO	-10.00	-7.23	-5.03	-2.10	0.00	2.10	10.00
QUOTE TERRENO	588.62	588.59	588.63	588.63	588.63	588.63	588.63
PROGRESSIVE PROGETTO	-4.86	-4.86	-4.36	-2.10	2.10	2.92	2.95
QUOTE PROGETTO	588.63	588.63	588.63	588.63	588.63	588.63	588.63

TRACCIATO IN PROGETTO P2

Sezione P2 - n. 4

Progressiva: 0+120.00
Scala: 1:200
Quota di Riferimento: 590.00

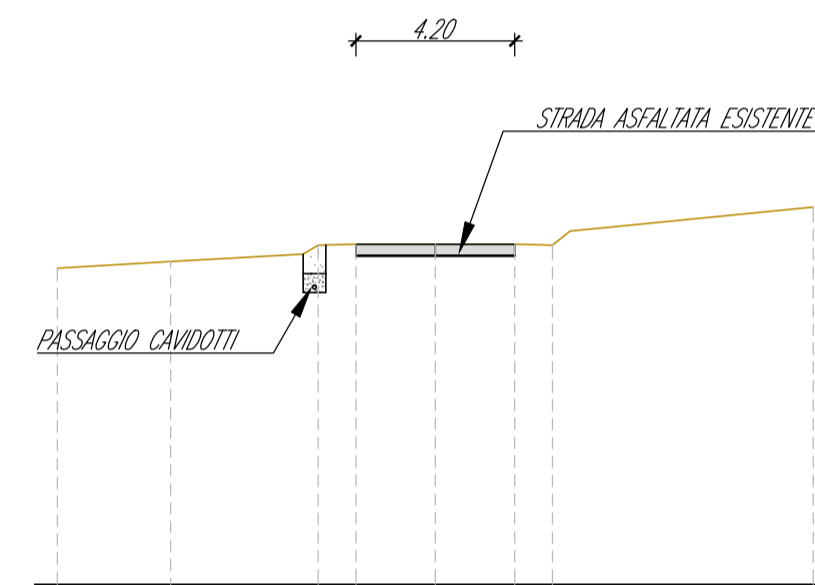


PROGRESSIVE TERRENO	-10.00	-7.01	-2.10	0.00	2.10	10.00
QUOTE TERRENO	596.37	598.54	598.00	598.00	598.00	598.98
PROGRESSIVE PROGETTO						
QUOTE PROGETTO						

TRACCIATO IN PROGETTO P2

Sezione P2 - n. 5

Progressiva: 0+200.00
Scala: 1:200
Quota di Riferimento: 595.00

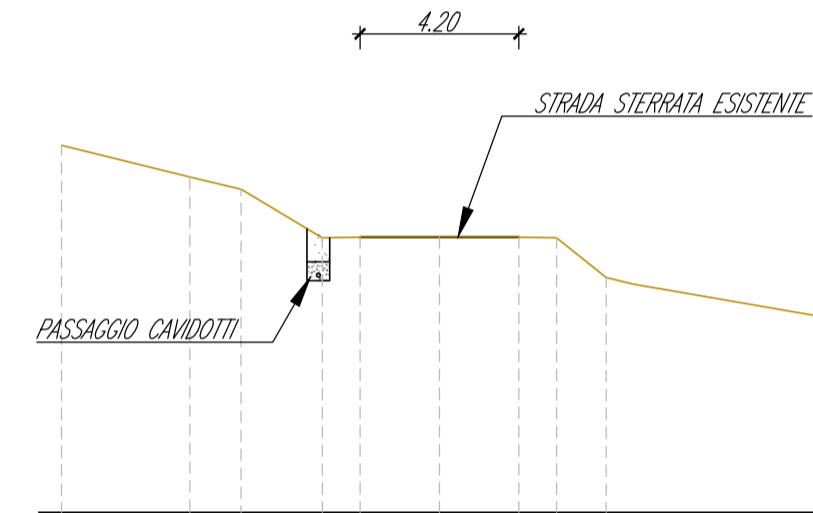


PROGRESSIVE TERRENO	-10.00	-5.24	-2.10	0.00	2.10	4.41	10.00
QUOTE TERRENO	604.71	603.55	602.28	602.28	602.28	601.21	600.20
PROGRESSIVE PROGETTO							
QUOTE PROGETTO							

TRACCIATO IN PROGETTO P2

Sezione P2 - n. 6

Progressiva: 0+300.00
Scala: 1:200
Quota di Riferimento: 593.00

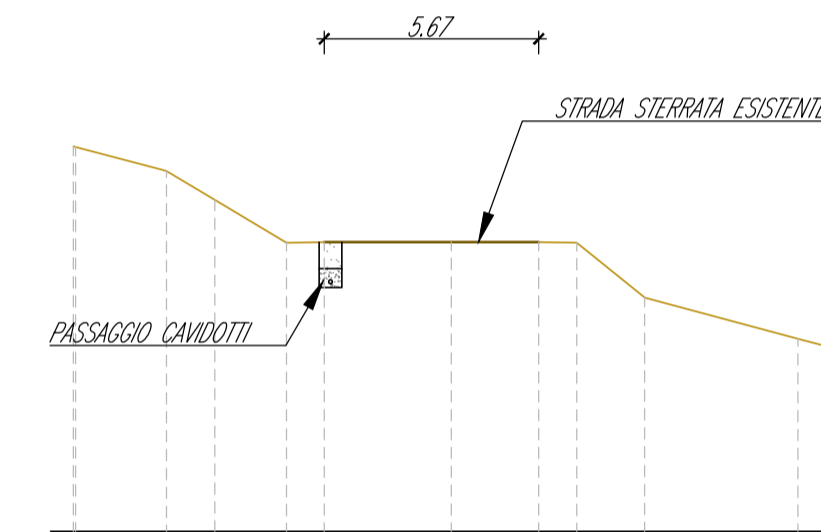


PROGRESSIVE TERRENO	-10.00	-6.94	-6.26	-3.36	0.00	2.37	5.11	9.15	10.00
QUOTE TERRENO	603.18	603.17	601.77	600.65	600.65	600.65	598.19	598.10	593.87
PROGRESSIVE PROGETTO									
QUOTE PROGETTO									

TRACCIATO IN PROGETTO P2

Sezione P2 - n. 7

Progressiva: 0+400.00
Scala: 1:200
Quota di Riferimento: 590.00

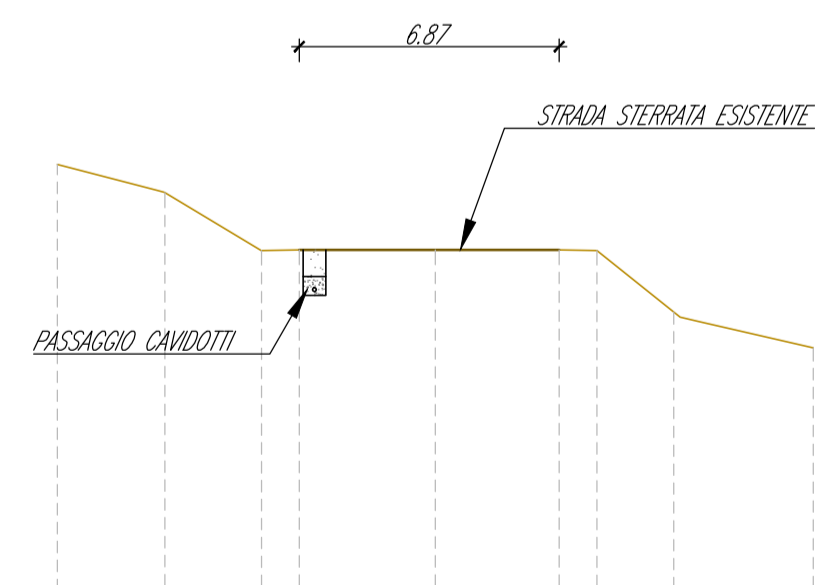


PROGRESSIVE TERRENO	-10.00	-7.16	-3.80	0.00	3.27	6.30	10.00
QUOTE TERRENO	601.24	600.50	598.98	598.98	598.98	597.54	596.89
PROGRESSIVE PROGETTO							
QUOTE PROGETTO							

TRACCIATO IN PROGETTO P2

Sezione P2 - n. 8

Progressiva: 0+500.00
Scala: 1:200
Quota di Riferimento: 590.00

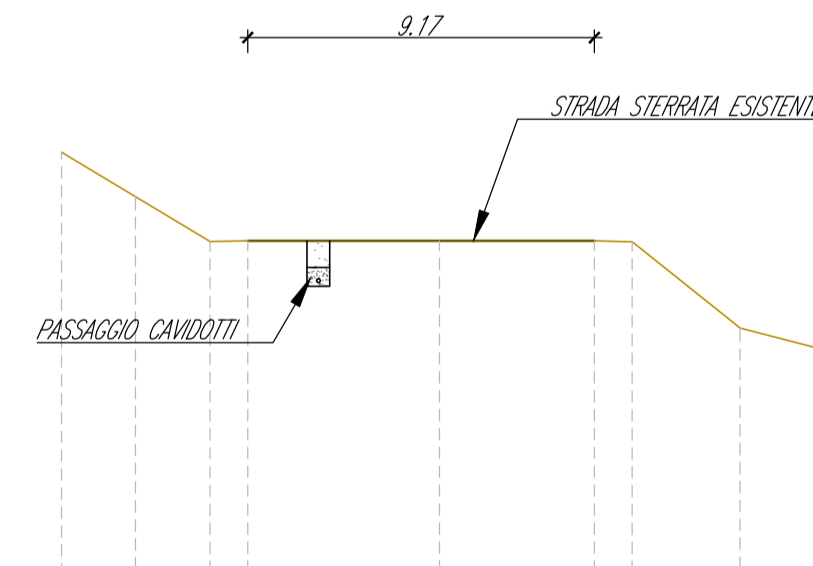


PROGRESSIVE TERRENO	-10.00	-8.04	-5.07	0.00	4.10	7.95	10.00
QUOTE TERRENO	601.06	599.89	598.72	598.72	598.72	596.41	595.89
PROGRESSIVE PROGETTO							
QUOTE PROGETTO							

TRACCIATO IN PROGETTO P2

Sezione P2 - n. 9

Progressiva: 0+560.00
Scala: 1:200
Quota di Riferimento: 590.00

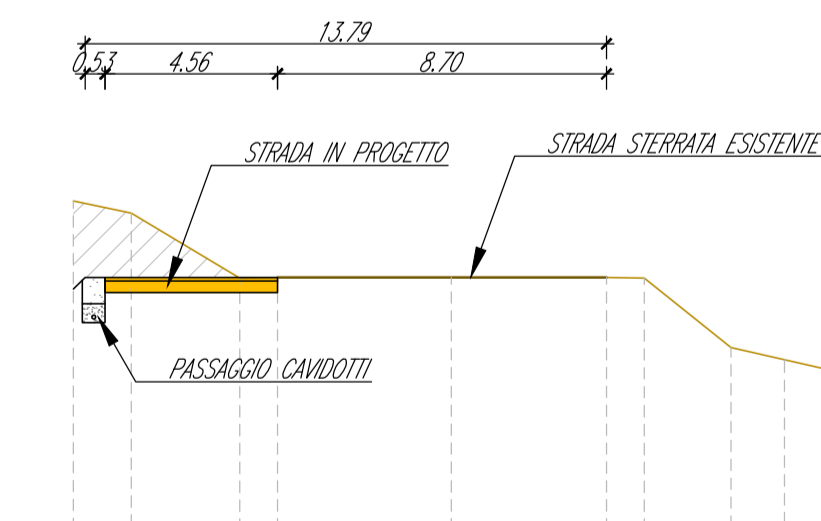

PROGRESSIVE TERRENO	-10.00	-8.47	-4.60	0.00	4.10	7.40	10.00
QUOTE TERRENO	596.59	596.28	596.59	596.59	596.59	594.71	594.17
PROGRESSIVE PROGETTO							
QUOTE PROGETTO							

Comuni di Ozieri e Chiamonti
 Provincia di Sassari
 Regione Sardegna

PARCO EOLICO "ISCHINDITTA"
PROGETTO DEFINITIVO

GRVDEP Energia S.r.l.
 Via Nazario Sauro 9 - 09123 Cagliari
 PEC: grvdepennergiasrl@legalmail.it
 C.F. e P.IVA 03857060929

7 - ELABORATI GRAFICI DI PROGETTO - VIABILITA'
VIABILITA' DI PROGETTO: TRACCIATO P2
SEZIONI

STUDIO ROSSO
 INGEGNERI ASSOCIATI
 VIA ROSOLINO PLO 11 - 10143 - TORINO
 VIA S. MAGLIS N. 178 - 09122 - CAGLIARI
 TEL. +39 011 43 37 342
 studiorosso@legalmail.it
 info@sria.it
 www.sria.it

TITOLARE FIRMA:

 Dott. ing. Roberto SESENNA
 Ordine degli Ingegneri della Provincia di Torino
 COI n. 38521
 COI n. 38521
 COI n. 38521
 COI n. 38521

TITOLARE FIRMA:

 Dott. ing. Fabio AMBROGIO
 Ordine degli Ingegneri della Provincia di Cagliari
 COI n. 6062
 COI n. 6062
 COI n. 6062

TITOLARE FIRMA:

 Dott. ing. Giorgio DEMURTAS
 Ordine degli Ingegneri della Provincia di Torino
 COI n. 38521
 COI n. 38521
 COI n. 38521

Coordinatore e responsabile delle attività: Dott. ing. Giorgio DEMURTAS

DESCRIZIONE	EMISSIONE	REDDITO
DATA	MAG2020	ing. Fabio AMBROGIO
COD. LAVORO	409SR20	CONTROLLATO
TIPOL. LAVORO	D	Dott. ing. Giorgio DEMURTAS
SETTORE	0	APPROVATO
N. ATTIVITA'	07	ing. Roberto SESENNA
TIPOL. ELAB.	SZ	
ID ELABORATO	24	
VERSIONE	04	

Diritto riservato ex art. 2079 C.C. - Riproduzione e consegna a terzi sono su specifica autorizzazione.