




PROGRESSIVE TERRENO	-10.00	-8.2	-2.87	-1.12	1.02	8.04	10.00
QUOTE TERRENO	608.06	608.83	608.69	608.66	608.63	608.50	608.48
PROGRESSIVE PROGETTO	-7.95	-7.41	-6.89	-5.61	-5.12	0.00	0.00
QUOTE PROGETTO	608.02	608.20	608.79	609.26	609.26	609.02	608.56

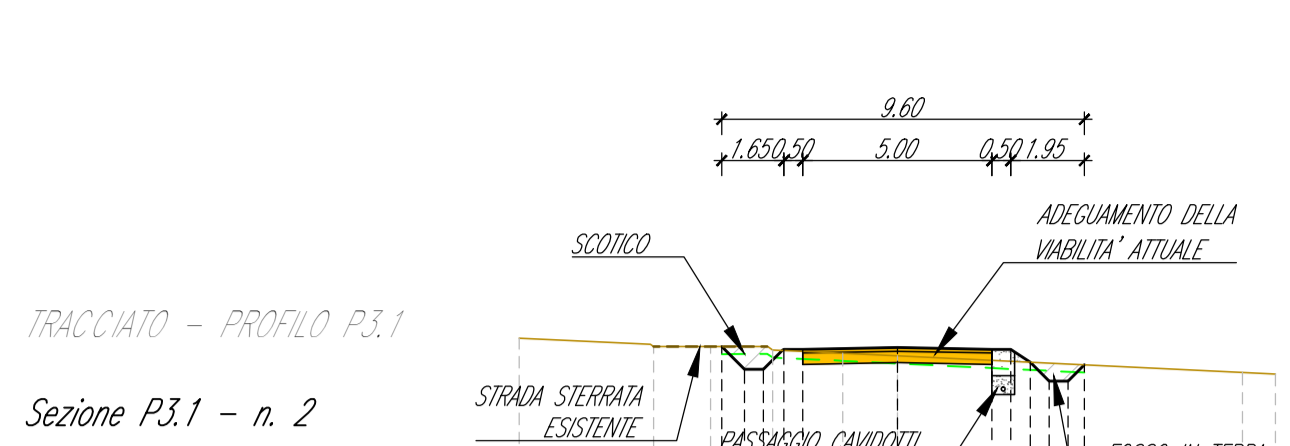


PROGRESSIVE TERRENO	-10.00	-6.4	-4.4	-3.0	-1.45	0.00	9.13	10.00
QUOTE TERRENO	607.28	607.05	607.05	606.96	606.87	606.80	606.57	606.32
PROGRESSIVE PROGETTO	-4.65	-4.04	-3.54	-3.0	-2.50	2.50	3.00	4.05
QUOTE PROGETTO	607.05	606.45	606.45	606.96	606.96	606.98	606.57	606.57

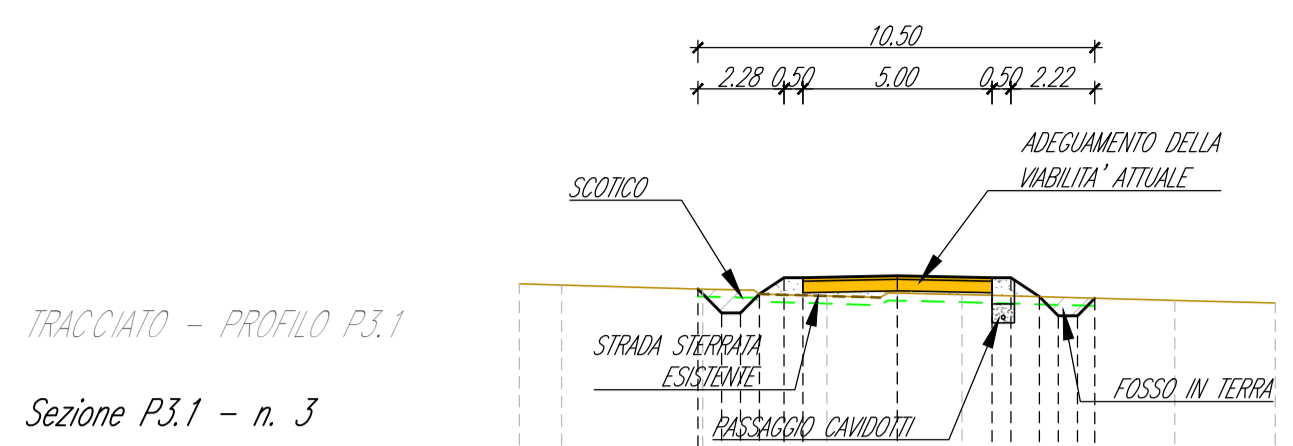


PROGRESSIVE TERRENO	-10.00	-8.09	-5.15	-1.64	-1.06	0.00	1.71	7.34	10.00
QUOTE TERRENO	608.71	608.68	608.57	608.44	608.39	608.46	608.43	608.27	608.21
PROGRESSIVE PROGETTO	-5.28	-4.65	-4.15	-3.65	-3.00	0.00	2.50	3.00	4.76
QUOTE PROGETTO	608.57	607.94	607.94	608.39	608.39	608.46	608.93	608.57	608.57

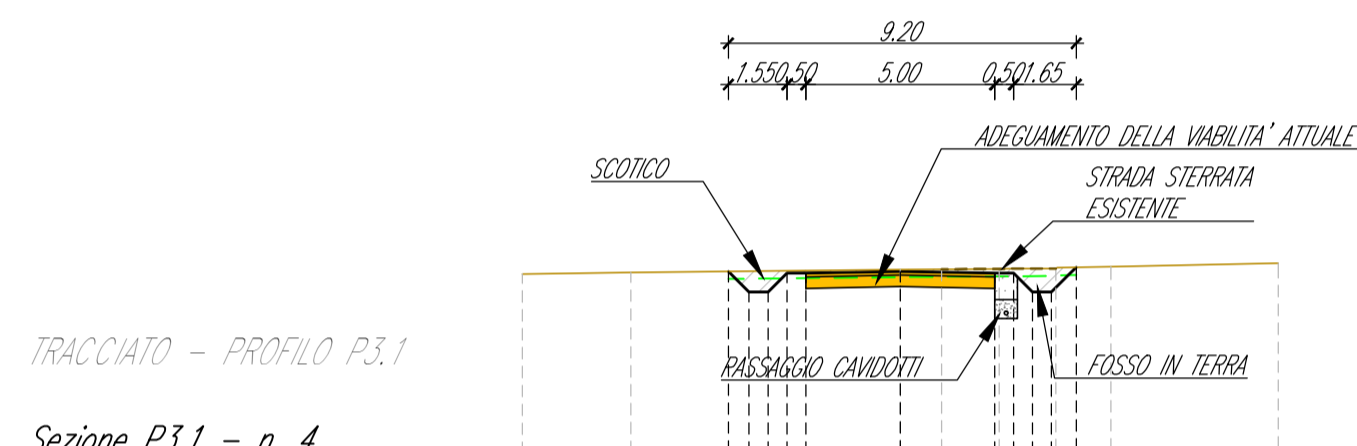


PROGRESSIVE TERRENO	-10.00	-7.13	0.00	1.09	2.62	4.12	5.57	10.00
QUOTE TERRENO	614.69	614.73	614.80	614.82	614.83	614.83	614.88	614.98
PROGRESSIVE PROGETTO	-4.55	-4.00	-3.50	-3.00	2.50	3.00	4.00	4.54
QUOTE PROGETTO	614.76	614.21	614.71	614.71	614.71	614.71	614.76	614.88

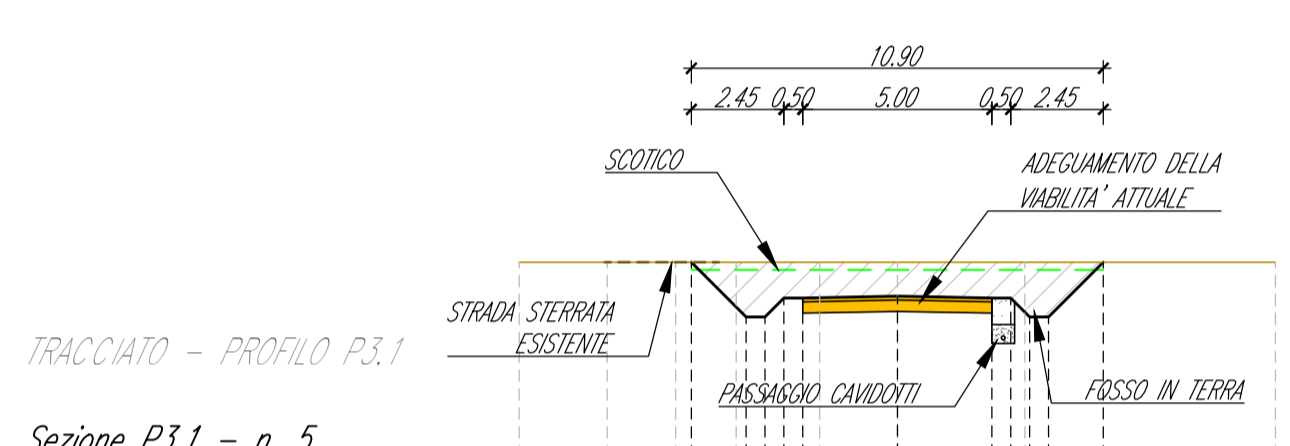


PROGRESSIVE TERRENO	-10.00	-7.69	-5.86	-4.36	-2.06	0.00	3.37	10.00
QUOTE TERRENO	620.00	620.00	620.00	620.00	620.00	620.00	620.00	620.00
PROGRESSIVE PROGETTO	-5.45	-4.00	-3.50	-3.00	-2.50	2.50	3.00	3.45
QUOTE PROGETTO	620.00	618.55	618.55	619.05	619.05	619.05	618.55	620.00

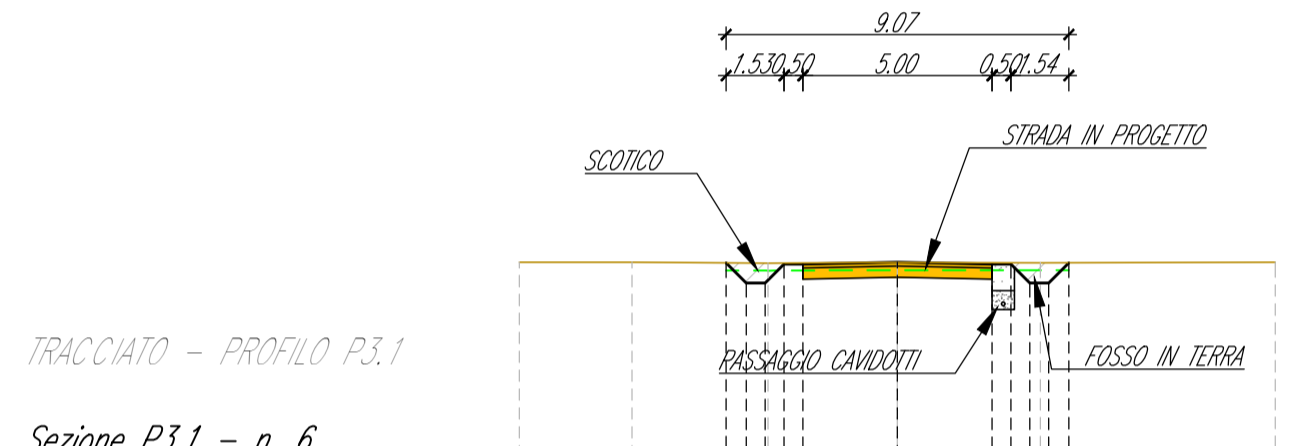


PROGRESSIVE TERRENO	-10.00	-7.02	-5.42	0.00	3.78	10.00	
QUOTE TERRENO	620.00	620.00	619.98	619.99	619.98	620.00	
PROGRESSIVE PROGETTO	-4.57	-4.00	-3.50	-3.00	2.50	3.00	4.54
QUOTE PROGETTO	619.98	619.45	619.45	619.45	619.45	619.45	619.98

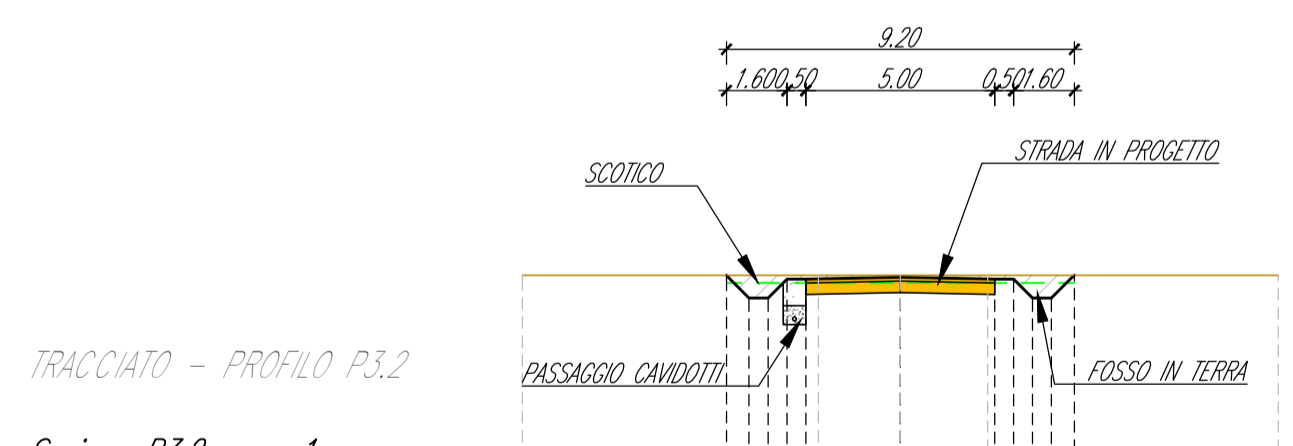

PROGRESSIVE TERRENO	-10.00	-2.17	0.00	2.51	10.00		
QUOTE TERRENO	580.00	578.40	580.00	580.00	580.00		
PROGRESSIVE PROGETTO	-4.60	-4.00	-3.50	-3.00	2.50	3.00	4.00
QUOTE PROGETTO	580.00	579.40	579.40	579.40	579.40	579.40	580.00

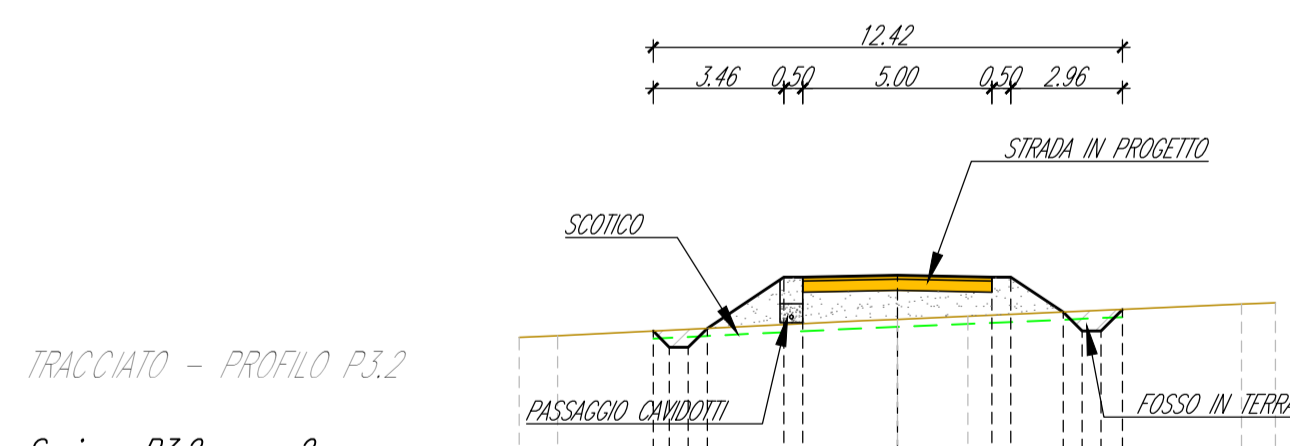

PROGRESSIVE TERRENO	-10.00	-8.09	0.00	1.06	9.10	10.00	
QUOTE TERRENO	578.36	578.40	578.64	578.91	579.24	579.27	
PROGRESSIVE PROGETTO	-6.46	-6.03	-5.51	-5.01	-4.42	4.39	5.39
QUOTE PROGETTO	578.53	578.10	578.60	578.60	578.53	578.53	579.10

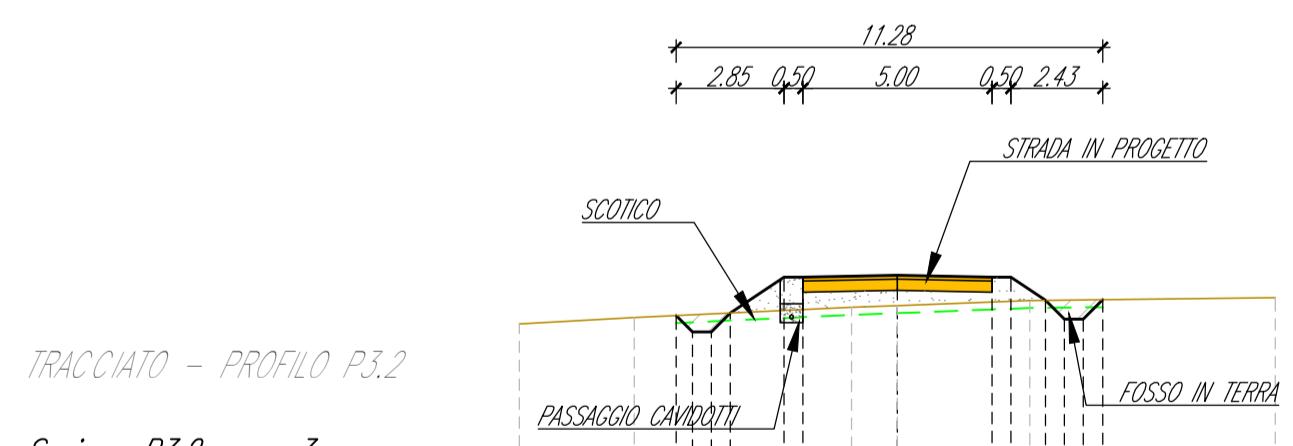

PROGRESSIVE TERRENO	-10.00	-6.06	-1.21	0.00	3.50	10.00	
QUOTE TERRENO	578.72	578.89	579.15	579.20	579.34	579.41	
PROGRESSIVE PROGETTO	-5.85	-5.42	-4.92	-4.42	-3.92	4.41	5.41
QUOTE PROGETTO	579.04	579.60	579.65	579.65	579.34	578.64	579.36



PARCO EOLICO "ISCHINDITTA"

PROGETTO DEFINITIVO

PROPRONTO
GRVDEP Energia S.r.l.
Via Nazario Sauro 9 - 09123 Cagliari
PEC: grvdepennergiasrl@legalmail.it
C.F. e P.IVA 03857060929

OGGETTO
7 - ELABORATI GRAFICI DI PROGETTO - VIABILITA'
VIABILITA' DI PROGETTO: TRACCIATO P3.1 - P3.2
SEZIONI

TABELLE FIRME

SRIA STUDIO ROSSO INGEGNERI ASSOCIATI
Via Rosolino Pilo N. 11 - 10143 - TORINO
Via S. Magliana N. 178 - 09122 - CAGLIARI
Tel. +39 011 43 37 342
studiorosso@legalmail.it
info@sria.it
www.sria.it

Dot. Ing. Roberto SESENNA
Ordine degli Ingegneri della Provincia di Torino
C.O. n. 1000 - PIAZZA S. PIETRO 1000
C.F. n. 03857060929

Dot. Ing. Fabio AMBROGIO
Ordine degli Ingegneri della Provincia di Cagliari
C.O. n. 1000 - PIAZZA S. PIETRO 1000
C.F. n. 03857060929

Dot. Ing. Giorgio DEMURTAS
Ordine degli Ingegneri della Provincia di Cagliari
C.O. n. 1000 - PIAZZA S. PIETRO 1000
C.F. n. 03857060929

DESCRIZIONE	EMMISSIONE	REDDITO
DATA	MAG/2020	ing. Fabio AMBROGIO
COD. LAVORO	409SR20	
TIPOL. LAVORO	D	
SETTORE	0	
N. ATTIVITA'	07	
TIPOL. ELAB.	SZ	
TIPOL. DOC.	T	
ID ELABORATO	27	
VERSIONE	02	

SCALA: 1:200

Dritti riservati ex art. 1779 C.C. - Riproduzione e consegna a terzi sono su specifica autorizzazione.