


TRACCIATO - PROGETTO P4

Sezione P4 - n. 13

Progressiva: 1+560.00
Scala: 1:200
Quota di Riferimento: 555.00

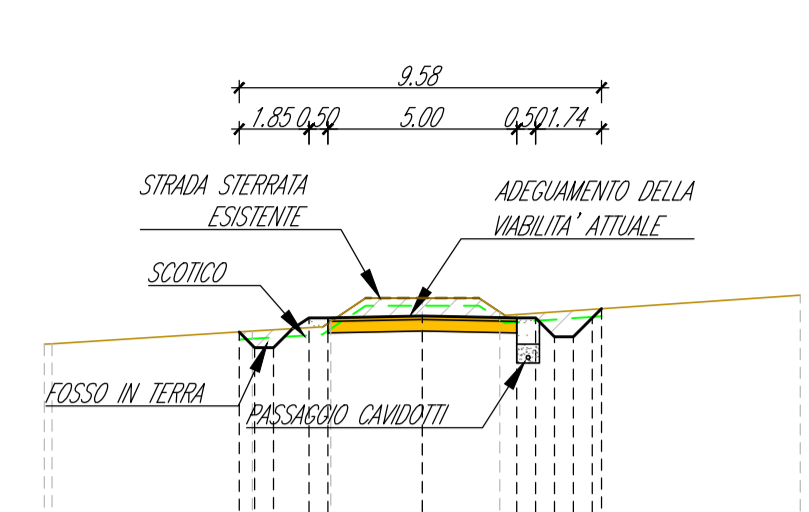


PROGRESSIVE TERRENO	-10.00	-9.79	-4.50	-2.42	0.00	2.05	10.00
QUOTE TERRENO	560.37	560.32	560.06	560.02	561.53	561.16	561.61
PROGRESSIVE PROGETTO		-4.85	-4.41	-3.91	-2.50	0.00	2.05
QUOTE PROGETTO	560.63	560.22	560.22	561.01	561.08	561.01	561.25

TRACCIATO - PROGETTO P4

Sezione P4 - n. 14

Progressiva: 1+680.00
Scala: 1:200
Quota di Riferimento: 563.00

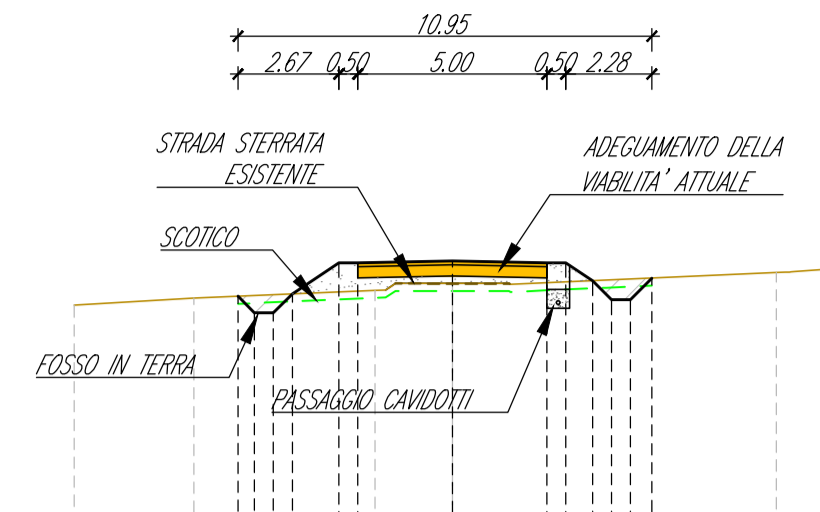


PROGRESSIVE TERRENO	-10.00	-6.84	-2.04	0.00	8.57	10.00	
QUOTE TERRENO	569.35	569.53	569.73	569.92	570.21	570.30	
PROGRESSIVE PROGETTO		-5.67	-5.21	-4.73	-3.00	0.00	8.57
QUOTE PROGETTO	569.59	569.14	569.14	569.64	570.46	570.46	

TRACCIATO - PROGETTO P4

Sezione P4 - n. 15

Progressiva: 1+800.00
Scala: 1:200
Quota di Riferimento: 563.00

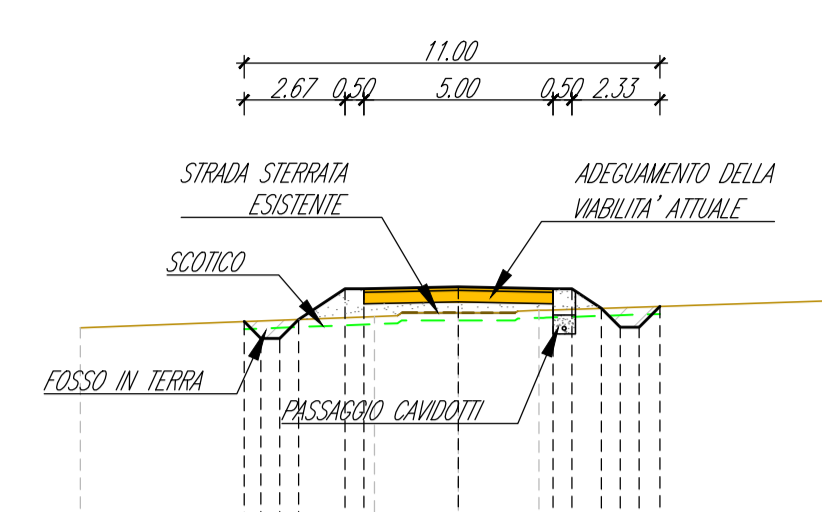


PROGRESSIVE TERRENO	-10.00	-2.22	0.00	2.13	10.00	
QUOTE TERRENO	568.74	568.14	568.21	568.46	568.46	
PROGRESSIVE PROGETTO		-5.67	-5.29	-4.29	-2.50	0.00
QUOTE PROGETTO	568.91	568.46	568.96	569.78	569.78	

TRACCIATO - PROGETTO P4

Sezione P4 - n. 16

Progressiva: 1+920.00
Scala: 1:200
Quota di Riferimento: 561.00

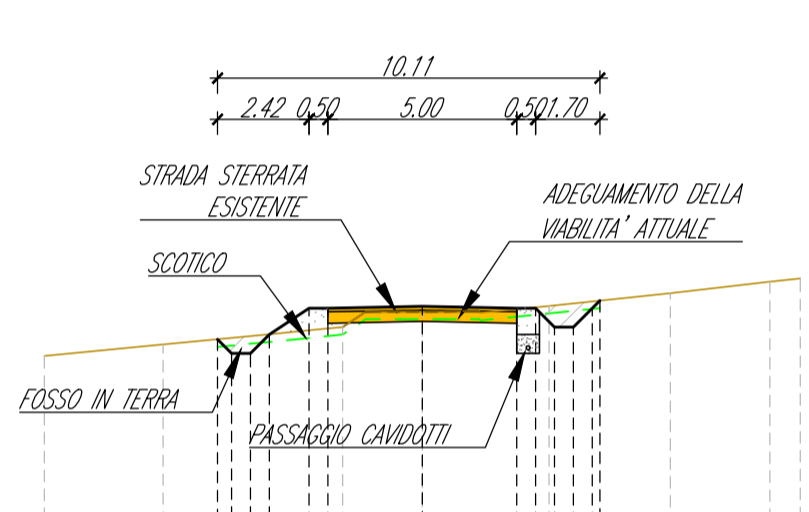


PROGRESSIVE TERRENO	-10.00	-6.08	-2.17	0.00	3.35	6.56	9.20	10.00
QUOTE TERRENO	566.34	566.65	567.11	567.52	567.67	568.01	568.39	568.39
PROGRESSIVE PROGETTO		-5.42	-5.04	-4.54	-3.00	0.00	3.35	6.56
QUOTE PROGETTO	566.79	566.42	566.42	567.61	567.61	567.61	567.81	567.81

TRACCIATO - PROGETTO P4

Sezione P4 - n. 17

Progressiva: 2+040.00
Scala: 1:200
Quota di Riferimento: 556.00

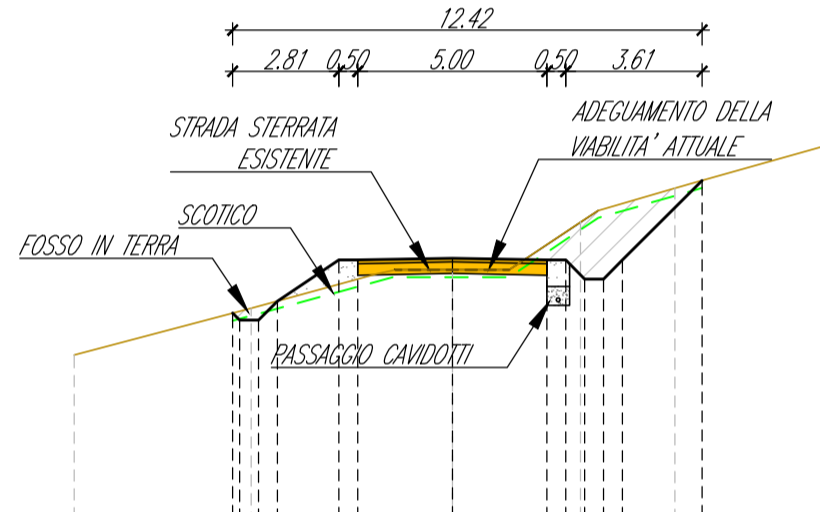


PROGRESSIVE TERRENO	-10.00	-5.32	0.00	3.39	5.89	10.00	
QUOTE TERRENO	561.37	562.61	563.63	564.69	565.78	566.95	
PROGRESSIVE PROGETTO		-5.81	-5.13	-4.63	-3.00	0.00	3.39
QUOTE PROGETTO	562.48	562.30	562.80	563.69	563.69	563.69	

TRACCIATO - PROGETTO P4

Sezione P4 - n. 18

Progressiva: 2+160.00
Scala: 1:200
Quota di Riferimento: 558.00

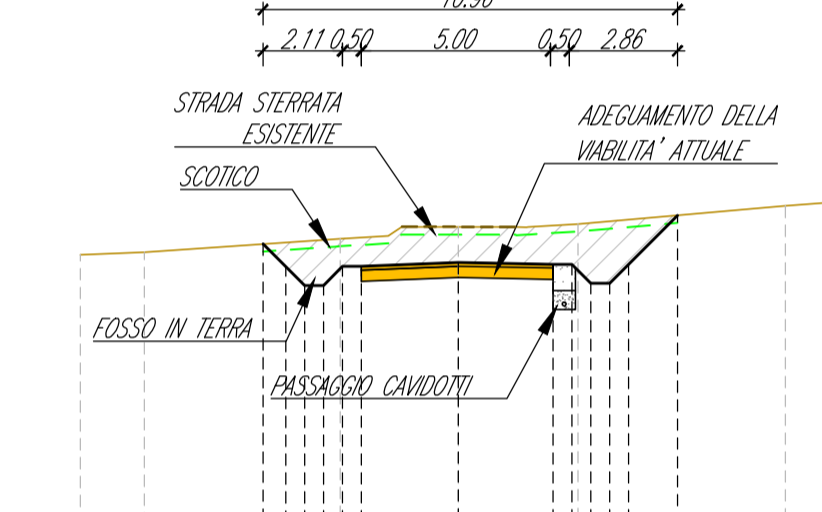


PROGRESSIVE TERRENO	-10.00	-6.37	-3.13	0.00	3.17	8.65	10.00
QUOTE TERRENO	566.02	566.09	566.45	566.76	566.84	567.32	567.42
PROGRESSIVE PROGETTO		-5.77	-4.57	-4.07	-2.50	0.00	3.17
QUOTE PROGETTO	566.31	566.71	566.71	566.76	566.76	566.76	

TRACCIATO - PROGETTO P4

Sezione P4 - n. 19

Progressiva: 2+280.00
Scala: 1:200
Quota di Riferimento: 570.00

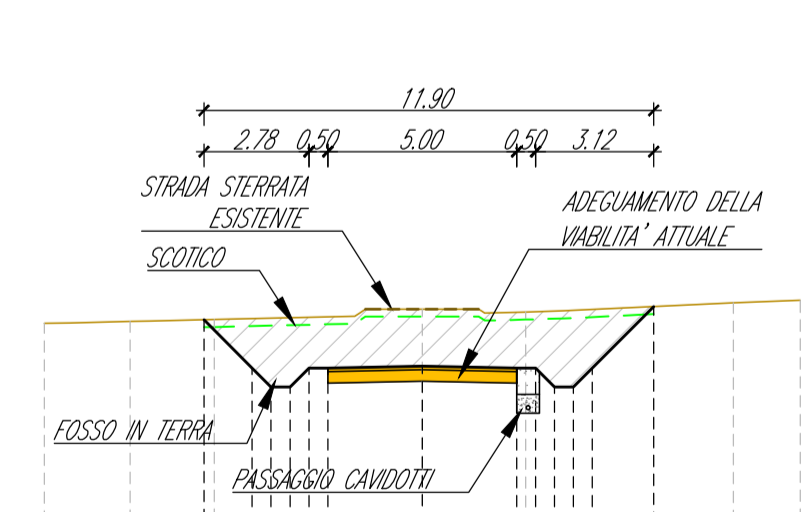


PROGRESSIVE TERRENO	-10.00	-7.73	-5.50	0.00	2.73	8.23	10.00
QUOTE TERRENO	578.73	578.77	578.83	579.10	579.02	579.27	579.33
PROGRESSIVE PROGETTO		-5.78	-4.50	-4.00	-3.00	0.00	2.73
QUOTE PROGETTO	578.82	578.54	578.54	578.54	578.54	578.54	

TRACCIATO - PROGETTO P4

Sezione P4 - n. 20

Progressiva: 2+400.00
Scala: 1:200
Quota di Riferimento: 580.00

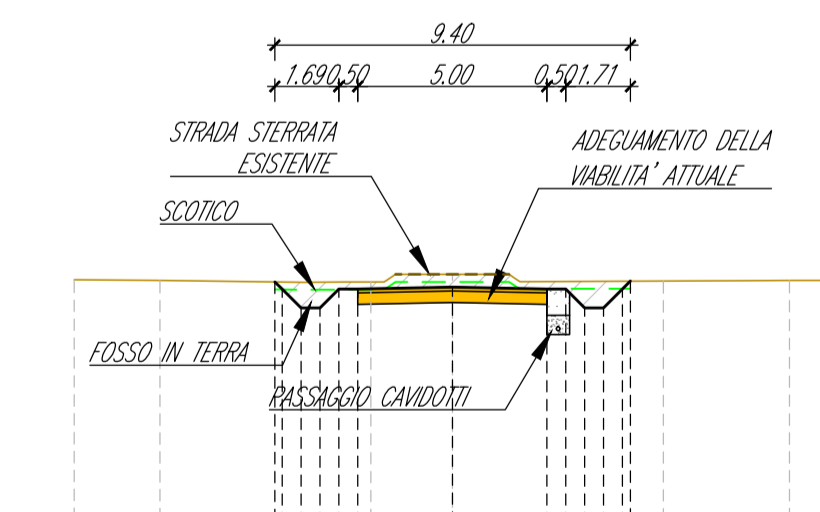


PROGRESSIVE TERRENO	-10.00	-7.73	-2.15	0.00	5.59	8.92	10.00
QUOTE TERRENO	580.87	580.86	580.82	580.02	580.85	580.86	580.86
PROGRESSIVE PROGETTO		-4.69	-4.50	-4.00	-2.50	0.00	5.59
QUOTE PROGETTO	580.62	580.13	580.13	580.63	580.63	580.63	

TRACCIATO - PROGETTO P4

Sezione P4 - n. 21

Progressiva: 2+520.00
Scala: 1:200
Quota di Riferimento: 592.00

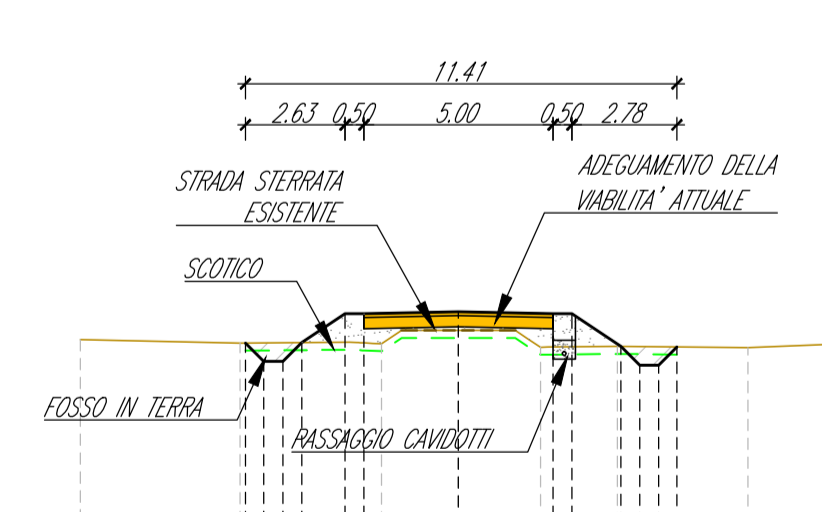

PROGRESSIVE TERRENO	-10.00	-5.78	-2.03	0.00	2.17	4.20	7.66	10.00
QUOTE TERRENO	600.29	600.20	600.19	600.54	600.09	600.12	600.08	600.18
PROGRESSIVE PROGETTO		-5.67	-5.15	-4.15	-2.50	0.00	2.17	7.66
QUOTE PROGETTO	600.20	599.72	600.12	600.89	600.12	600.12		



PARCO EOLICO "ISCHINDITTA"
PROGETTO DEFINITIVO

GRVDEP Energia S.r.l.
Via Nazario Sauro 9 - 09123 Cagliari
PEC: grvdepenergiasrl@legalmail.it
C.F. e P.IVA 03857060929

7 - ELABORATI GRAFICI DI PROGETTO - VIABILITA'
VIABILITA' DI PROGETTO: TRACCIATO P4
SEZIONI DALLA 13 ALLA 21

STUDIO ROSSO INGEGNERI ASSOCIATI
Via Rosolino Pilo N. 11 - 10143 - TORINO
Tel. +39 011 43 37 342
info@srta.it
www.srta.it

ORDINE INGEGNERI DELLA PROVINCIA DI CAGLIARI
N. 6062 del 18/05/2011
FABIO AMBROGIO
n° B.23
CONTROLLATA

Coordinatore e responsabile delle attività: Dott. ing. Giorgio DEMURTAS

DESCRIZIONE	EMISSIONE	REDDITO
DATA	MAG2020	ing. Fabio AMBROGIO
COD. LAVORO	409SR20	
TIPOL. LAVORO	D	
SETTORE	0	
N. ATTIVITA'	07	
TIPOL. ELAB.	SZ	
TIPOL. DOC.	T	
ID ELABORATO	29	
VERSIONE	01	

SCALA: 1:200
ELABORATO 7.29