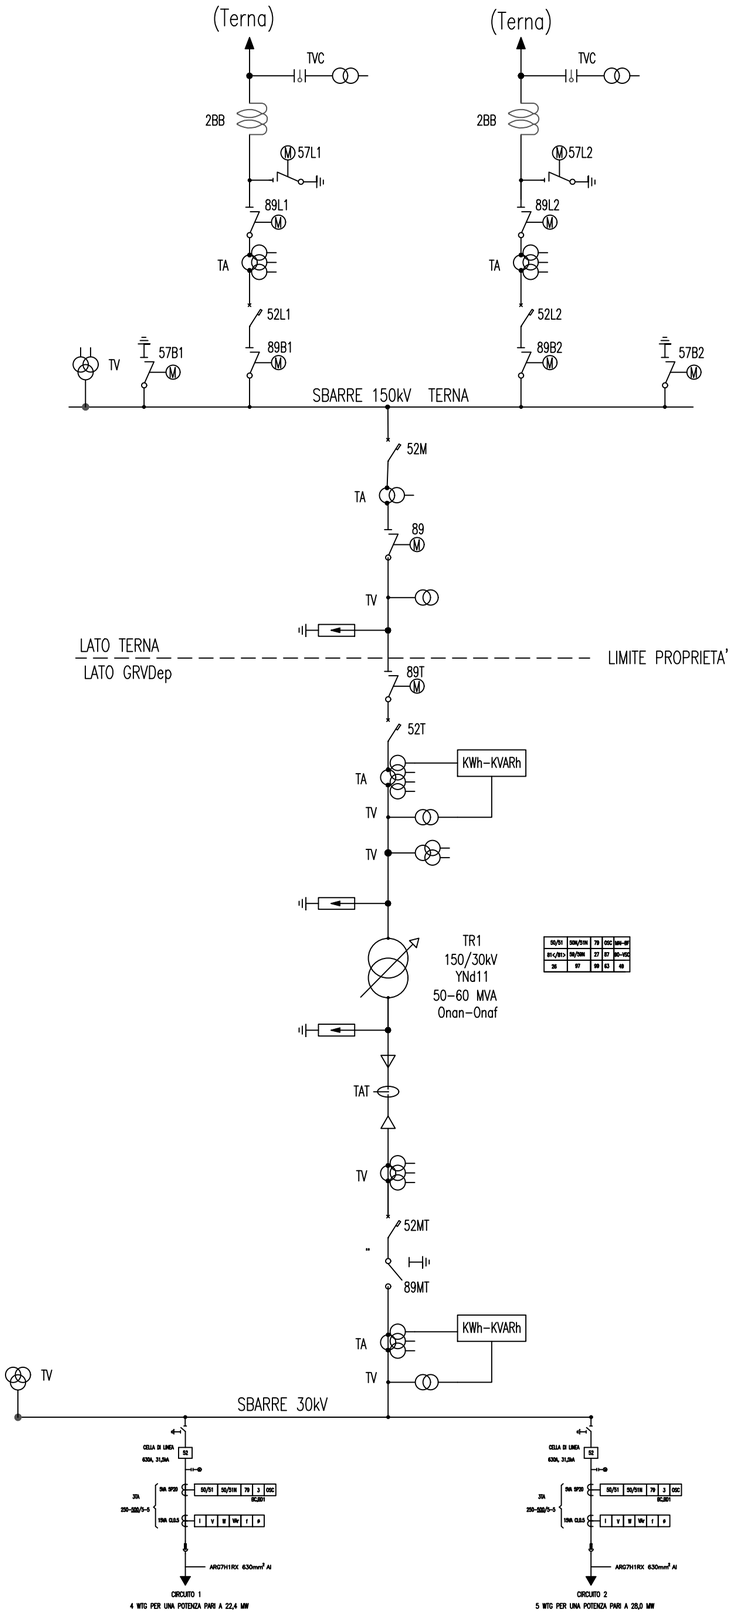


PARCO EOLICO ISCHINDITTA(50,4 MW)
9 AEROGENERATORI 5,6 MW

Comuni di Ozieri e Chiaramonti
Provincia di Sassari
Regione Sardegna

# PARCO EOLICO *"ISCHINDITTA"*

## PROGETTO DEFINITIVO

PROPONENTE

**GRVDEP Energia S.r.l.**
Via Nazario Sauro 9 - 09123 Cagliari
PEC: grvdepenergiasrl@legalmail.it
C.F. e P.IVA 03857060929

OGGETTO

## 8 - ELABORATI GRAFICI DI PROGETTO - OPERE ELETTRICHE

SCHEMA UNIFILARE SSE UTENTE

TIMBRI E FIRME

STUDIO ROSSO INGEGNERI ASSOCIATI
VIA ROSOLINO PILO N. 11 - 10143 - TORINO
VIA IS MAGLIAS N. 178 - 09122 - CAGLIARI
TEL. +39 011 43 77 242
studiorosso@legalmail.it
info@sria.it
www.sria.it

dott. ing. Roberto SESENNA
Ordine degli Ingegneri Provincia di Torino
Posizione n.8530J
Cod. Fisc. SSNRRT 75B12 C665C

dott. ing. Luca DEMURTAS
Ordine degli Ingegneri della Provincia di Cagliari
Posizione n.6062
Cod. Fisc. DMR LCU 75L20 B354I

dott. ing. Giorgio Efisio DEMURTAS
Ordine degli Ingegneri di Torino
Posizione n.5500
Cod. Fisc. DMR GRG 75L20 B354I

CONSULENZA

Coordinatore e responsabile delle attività: Dott. ing. Giorgio Efisio DEMURTAS

CONTROLLO QUALITA'

| | |
|---|---|
| **DESCRIZIONE** | EMISSIONE |
| **DATA** | MAG/2020 |
| **COD. LAVORO** | 409/SR20 |
| **TIPOL. LAVORO** | D |
| **SETTORE** | G |
| **N. ATTIVITA'** | 08 |
| **TIPOL. ELAB.** | PL |
| **TIPOL. DOC.** | T |
| **ID ELABORATO** | 09 |
| **VERSIONE** | 0 |

REDATTO
ing. Giorgio Efisio DEMURTAS

CONTROLLATO
ing. Luca DEMURTAS

APPROVATO
ing. Roberto SESENNA

*ELABORATO*

# 8.9

Diritti riservati ex art. 2578 C.C. - Riproduzione e consegna a terzi solo su specifica autorizzazione.