

MINE

F4 M198

SSE TERNA TULA

STRADA VICINALE


SSE TERNA AMPLIAMENTO
IN PDS

Cavidotto AT

F4 M204

SSE MT/AT UTENTE

STRADA VICINALE

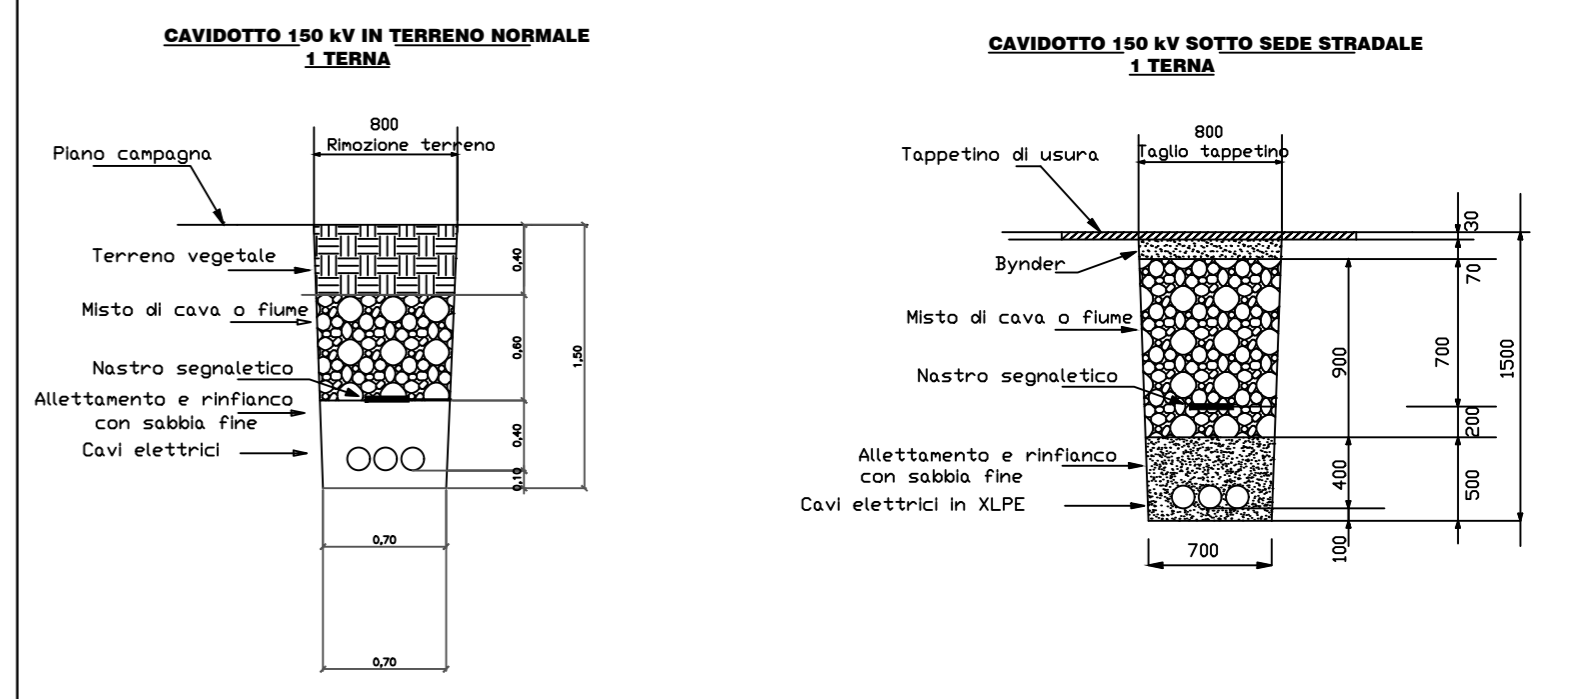

Comuni di Ozieri e Chiaramonti
Provincia di Sassari
Regione Sardegna



PARCO EOLICO "ISCHINDITTA"
PROGETTO DEFINITIVO

GRVDEP Energia S.r.l.
Via Nazario Sauro 9 - 09123 Cagliari
PEC: grvdepenergiasrl@legalmail.it
C.F. e P.IVA 03857060929



8 - ELABORATI GRAFICI DI PROGETTO - OPERE ELETTRICHE
PLANIMETRIA IMPIANTI DI RETE ED RTN

SRIA
STUDIO ROSSO
INGEGNERI ASSOCIATI
VIA ROSOLINO PILO N. 11 - 10143 - TORINO
VIA IS MAGLIAS N. 178 - 09122 - CAGLIARI
TEL. +39 011 43 77 242
info@sria.it
www.sria.it

Dott. ing. Roberto SESENN
Ordine degli Ingegneri Provincia di Torino
Posizione n. 8530 J
Cod. Fisc. RRT 75B12 C665C

Dott. ing. LUCA DEMURTAS
Ordine degli Ingegneri Provincia di Cagliari
Posizione n. 6062
Cod. Fisc. 04103507502

Coordinatore e responsabile delle attività: Dott. ing. Giorgio Efisio DEMURTAS

DESCRIZIONE	EMISSIONE
DATA	MAG/2020
COD. LAVORO	409/SR20
TIPOLOGIA LAVORO	D
SETTORE	G
N. ATTIVITA'	08
TIPOLOGIA ELAB.	PL
TIPOLOGIA DOC.	T
ID ELABORATO	12
VERSIONE	0

REDDATO
ing. Giorgio Efisio DEMURTAS

CONTROLLATO
ing. Luca DEMURTAS

APPROVATO
ing. Roberto SESENN

SCALA: 1:1.000

ELABORATO
8.12

Diritti riservati ex art. 2578 C.C. - Riproduzione e consegna a terzi solo su specifica autorizzazione.