



EDIFICIO DI CONTROLLO SCALA 1:200

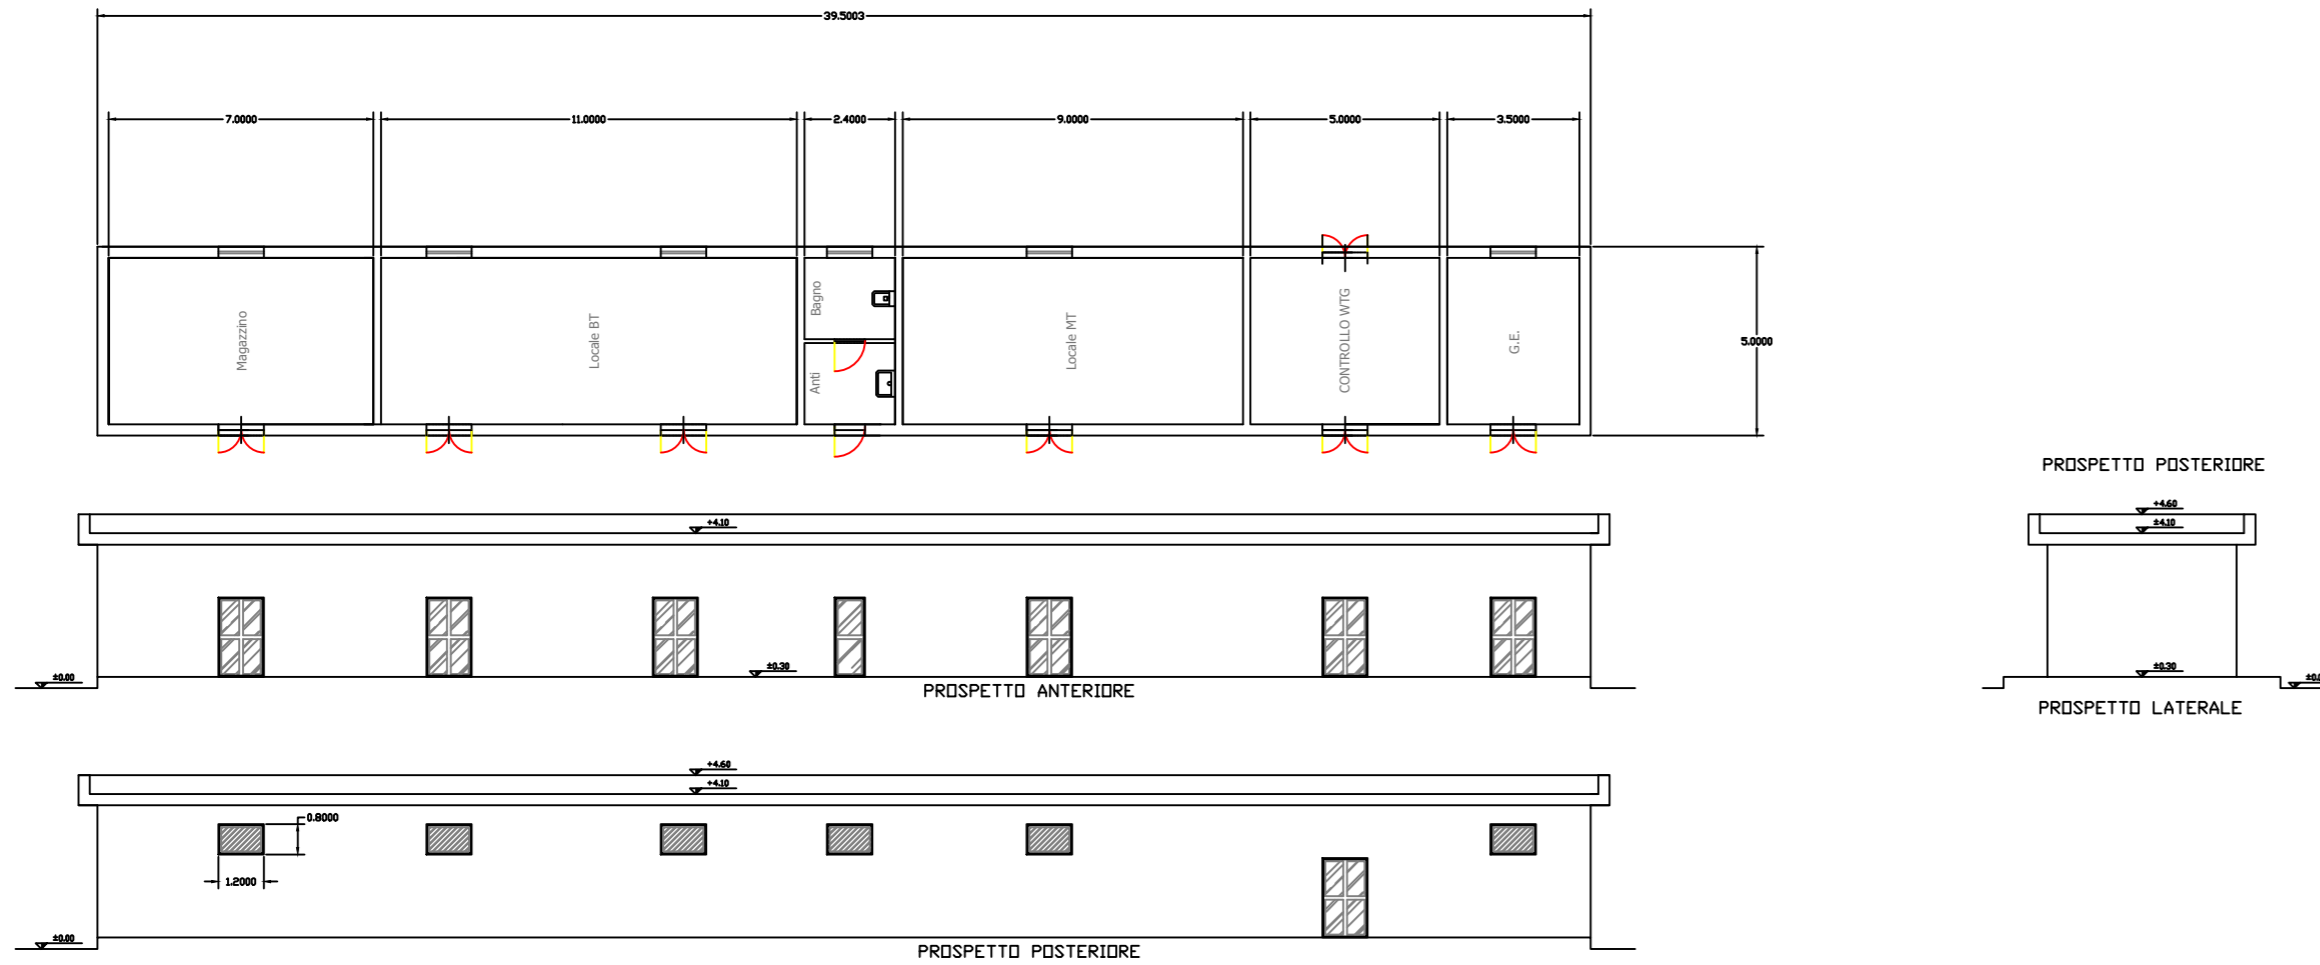

LOCALI FORNITURA MT SCALA 1:100

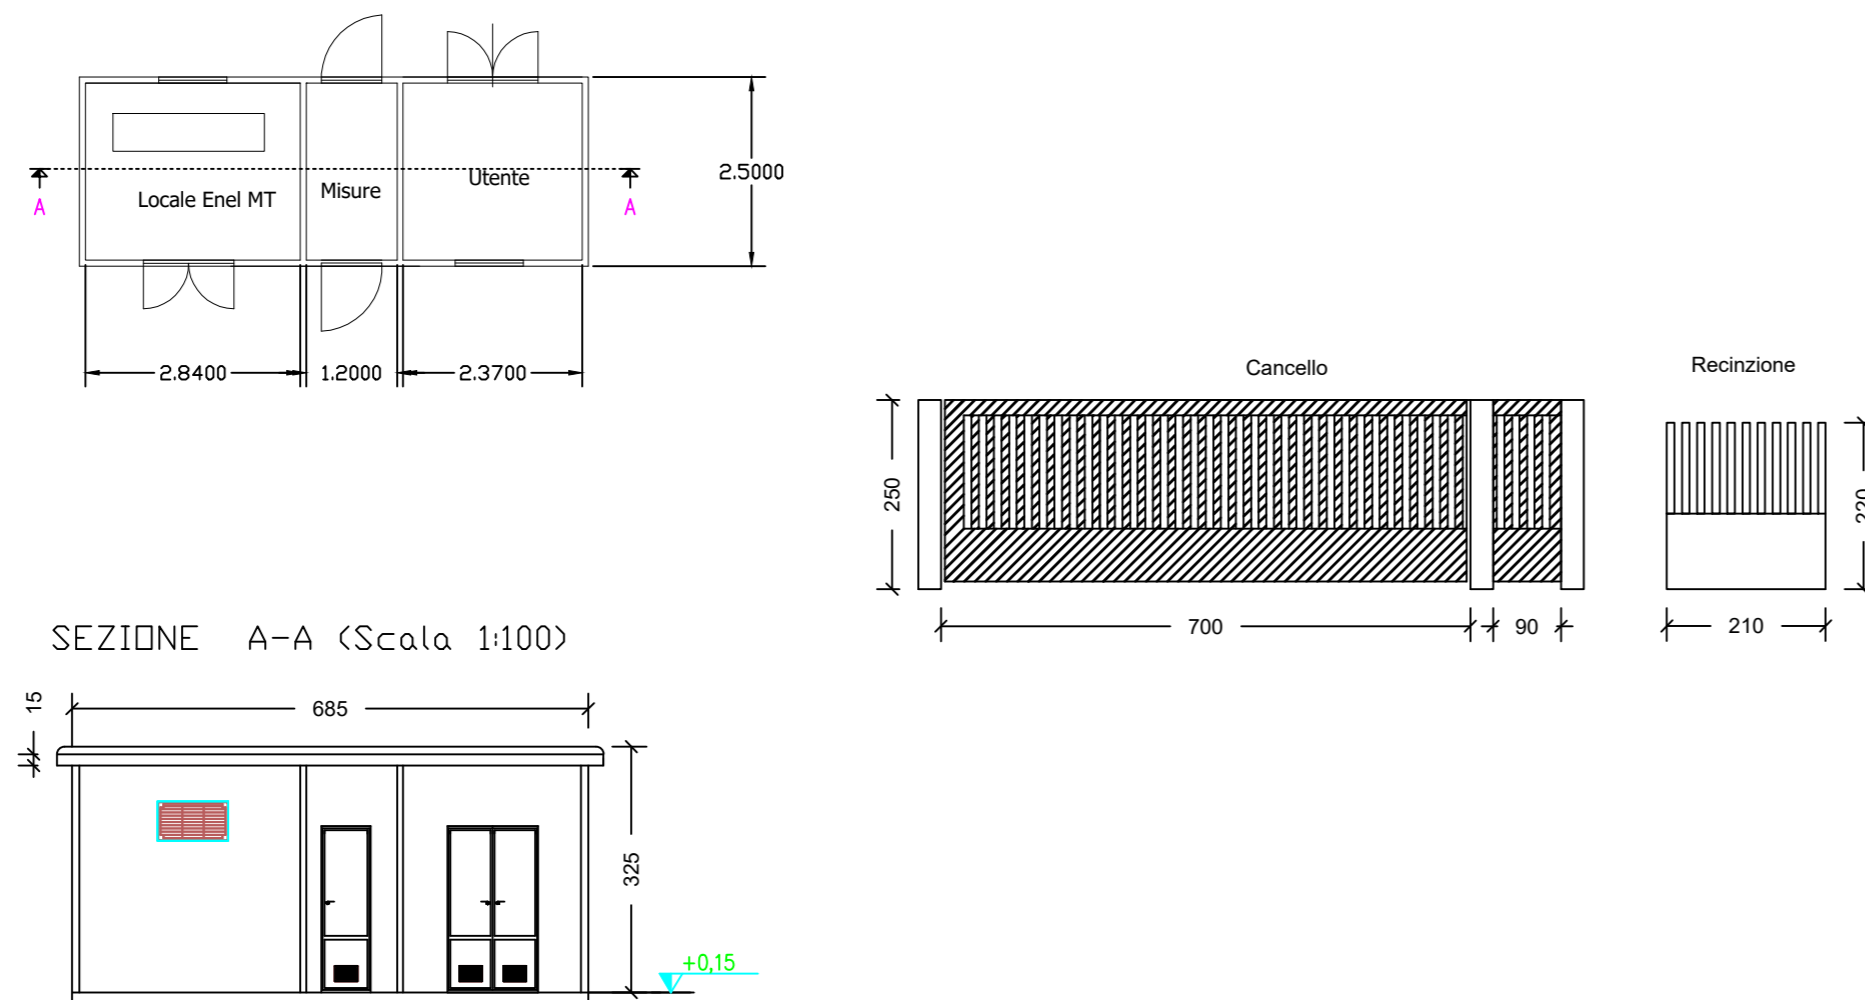

Comuni di Ozieri e Chiaramonti
 Provincia di Sassari
 Regione Sardegna



PARCO EOLICO "ISCHINDITTA"

PROGETTO DEFINITIVO

GRVDEP Energia S.r.l.
 Via Nazario Sauro 9 - 09123 Cagliari
 PEC: grvdepenergiasrl@legalmail.it
 C.F. e P.IVA 03857060929



8 - ELABORATI GRAFICI DI PROGETTO - OPERE ELETTRICHE
 STAZIONE DI UTENZA-PIANTE, PROSPETTI E SEZIONI

TIMBRI E FIRME

STUDIO ROSSO
 INGEGNERI ASSOCIATI
 VIA ROSOLINO PILO N. 11 - 10143 - TORINO
 VIA IS MAGLIAS N. 178 - 09122 - CAGLIARI
 TEL. +39 011 43 77 242
 studiorosso@legalmail.it
 info@sria.it
 www.sria.it

dott. ing. Roberto SEENNA
 Ordine degli Ingegneri Provincia di Torino
 Posizione n. 8530 J
 Cod. Fis. n. 03077510122

dott. ing. LUCA DEMURTAS
 Ordine degli Ingegneri Provincia di Cagliari
 Posizione n. 6062
 Cod. Fis. n. 03077510122

dott. ing. Giorgio Efisio DEMURTAS
 Ordine degli Ingegneri di Torino
 Posizione n. 5500
 Cod. Fis. n. 03077510122

Coordinatore e responsabile delle attività: Dott. ing. Giorgio Efisio DEMURTAS
 CONTROLLO QUALITA'

DESCRIZIONE	EMISSIONE
DATA	MAG/2020
COD. LAVORO	409/SR20
TIPOL. LAVORO	D
SETTORE	G
N. ATTIVITA'	08
TIPOL. ELAB.	PL
TIPOL. DOC.	T
ID ELABORATO	17
VERSIONE	0

REDATTO
 ing. Giorgio Efisio DEMURTAS
 CONTROLLATO
 ing. Luca DEMURTAS
 APPROVATO
 ing. Roberto SEENNA

SCALA: VARIE

ELABORATO
8.17