
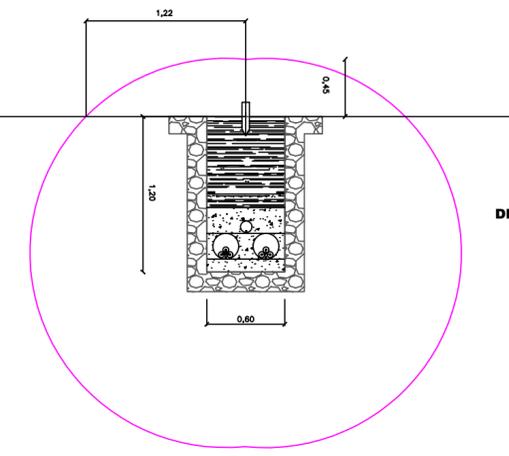


# LEGENDA

Descrizione delle opere	
	DISTANZA DI PRIMA APPROSSIMAZIONE CAVIDOTTO MT - 1,5 m DALL'ASSE DEL CAVIDOTTO
	DISTANZA DI PRIMA APPROSSIMAZIONE SBARRE AT - 15 m
	DISTANZA DI PRIMA APPROSSIMAZIONE CAVO AT - 0,8 m

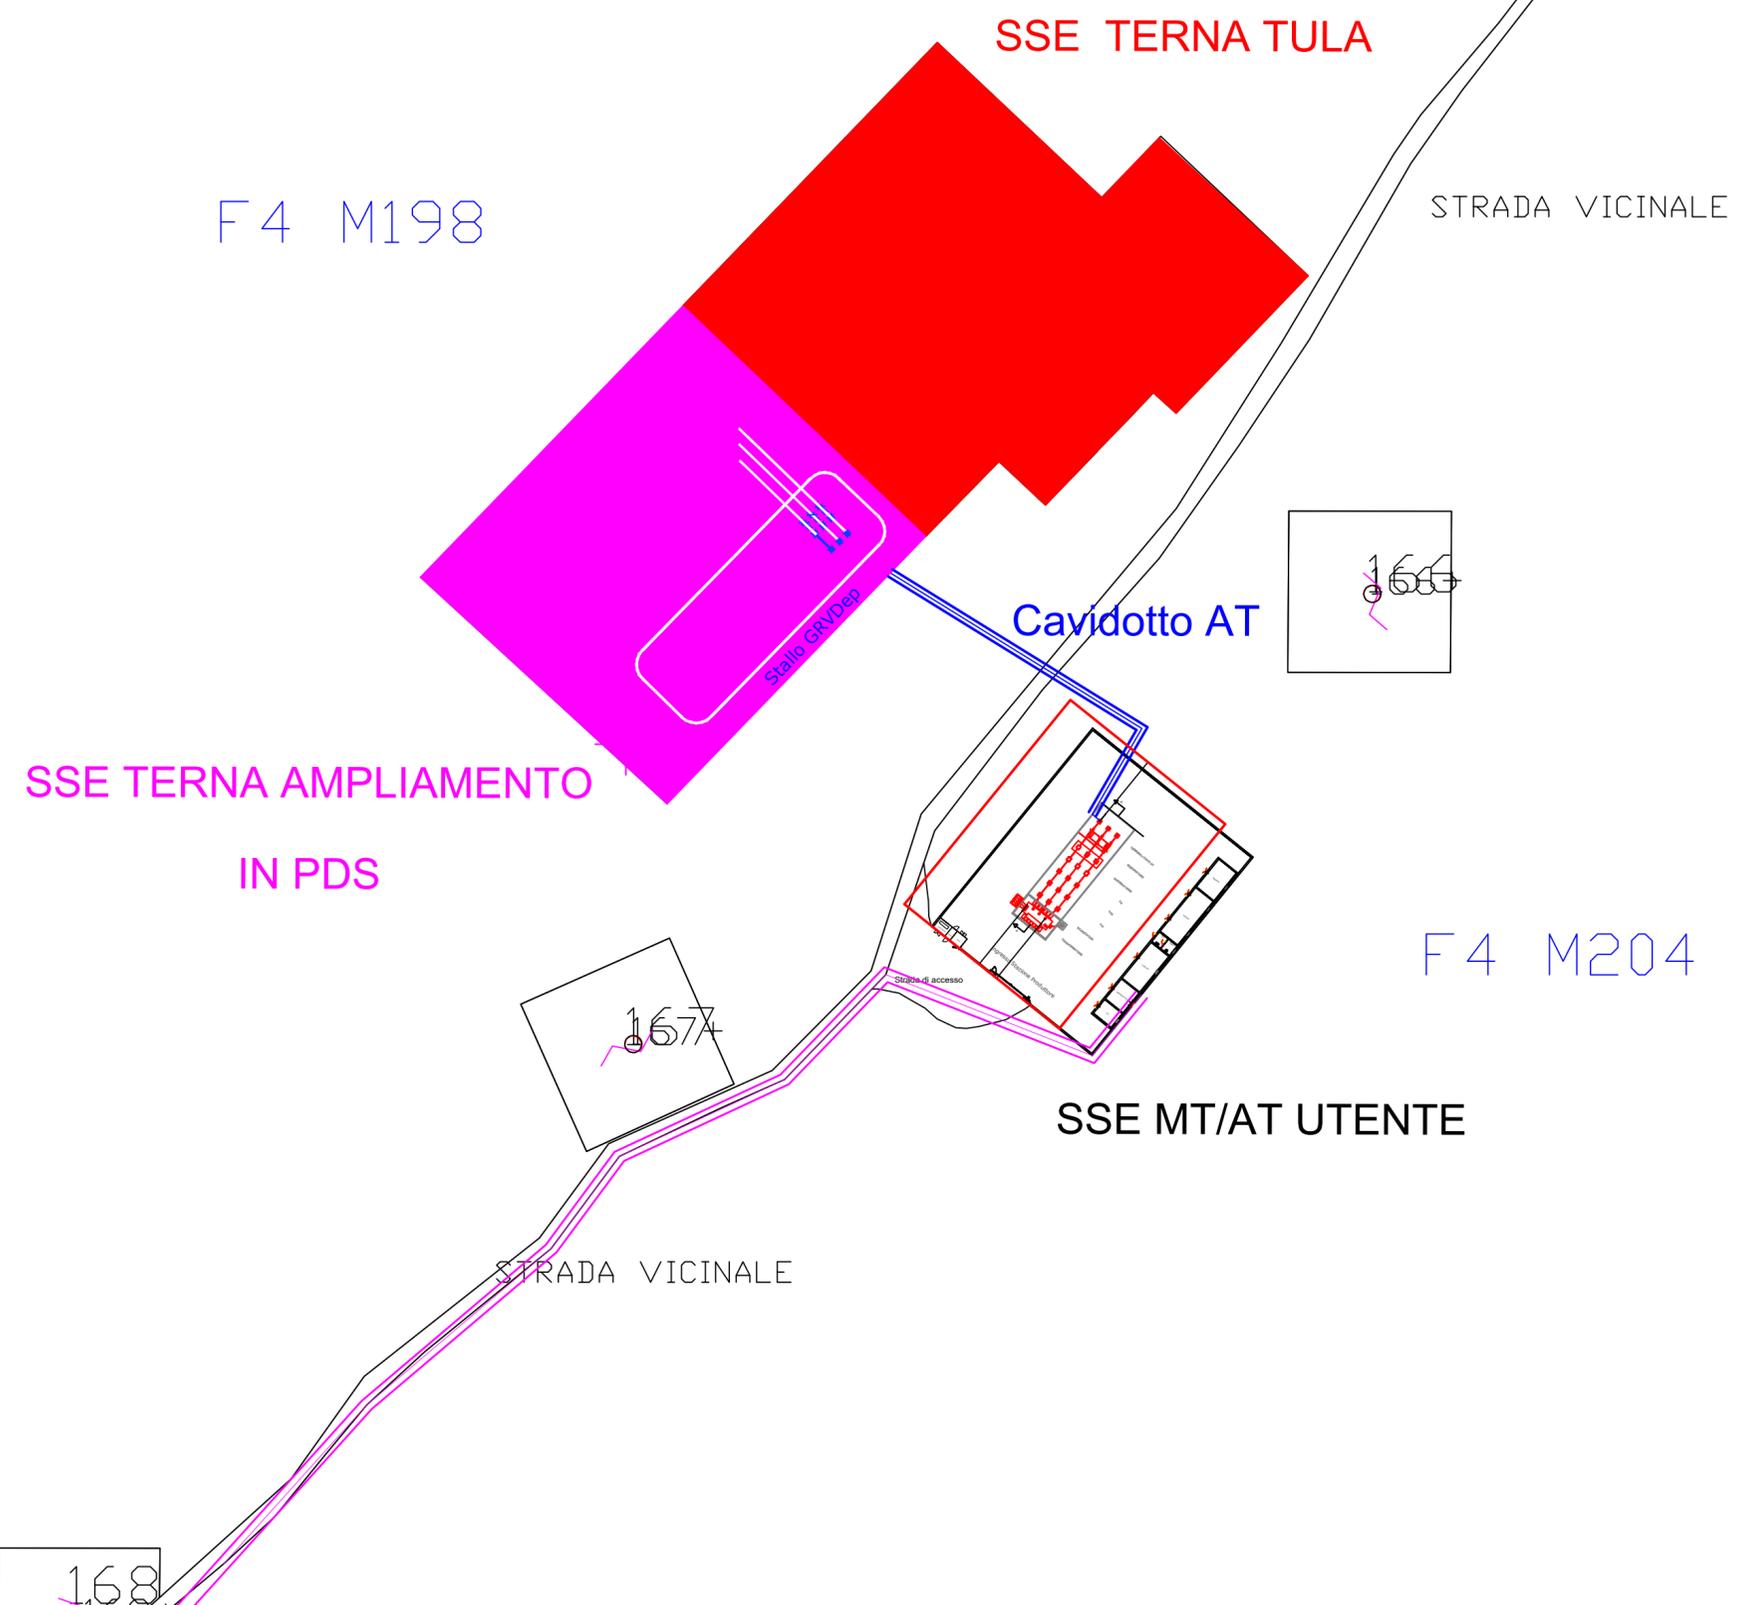

**PARTICOLARE CAVIDOTTO SOTTO SEDE STRADALE  
2 TERNE  
DPA SU SUPERFICIE STRADALE 1,22 M DALL'ASSE DEL CAVIDOTTO**

  
**Comuni di Ozieri e Chiaramonti**  
 Provincia di Sassari  
 Regione Sardegna



## PARCO EOLICO "ISCHINDITTA" PROGETTO DEFINITIVO

**GRVDEP Energia S.r.l.**  
 Via Nazario Sauro 9 - 09123 Cagliari  
 PEC: grvdepenergiasrl@legalmail.it  
 C.F. e P.IVA 03857060929



### 8 - ELABORATI GRAFICI DI PROGETTO - OPERE ELETTRICHE

#### STAZIONE DI UTENZA-PLANIMETRIA CATASTALE CON DPA

TIMBRI E FIRME

**SRIA**  
 STUDIO ROSSO  
 INGEGNERI ASSOCIATI  
 VIA ROSOLINO PILO N. 11 - 10143 - TORINO  
 VIA IS MAGLIAS N. 178 - 09122 - CAGLIARI  
 TEL. +39 011 43 77 242  
 studiorosso@legalmail.it  
 info@sria.it  
 www.sria.it

dot. ing. Roberto SESENNA  
 Ordine degli Ingegneri Provincia di Torino  
 Posizione n. 8530 J  
 Cod. Fis. n. 03018070012  
 C.C. n. RRRT 75B12 C665C

dot. ing. LUCA DEMURTAS  
 Ordine degli Ingegneri Provincia di Cagliari  
 Posizione n. 6062  
 Cod. Fis. n. 03018070012  
 C.C. n. RRRT 75B12 C665C

dot. ing. Giorgio Efisio DEMURTAS  
 Ordine degli Ingegneri di Torino  
 Posizione n. 5500  
 Cod. Fis. n. 03018070012  
 C.C. n. RRRT 75B12 C665C

Coordinatore e responsabile delle attività: Dott. ing. Giorgio Efisio DEMURTAS

DESCRIZIONE	EMISSIONE
DATA	MAG/2020
COD. LAVORO	409/SR20
TIPOL. LAVORO	D
SETTORE	G
N. ATTIVITA'	08
TIPOL. ELAB.	PL
TIPOL. DOC.	T
ID ELABORATO	21
VERSIONE	0

REDATTO  
 ing. Giorgio Efisio DEMURTAS

CONTROLLATO  
 ing. Luca DEMURTAS

APPROVATO  
 ing. Roberto SESENNA

SCALA: 1:1.000

ELABORATO  
**8.21**

Diritti riservati ex art. 2578 C.C. - Riproduzione e consegna a terzi solo su specifica autorizzazione.