

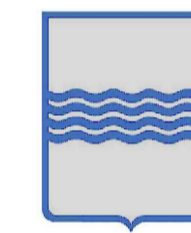


SEZIONI TIPO VIABILITA'
(SCALA 1 : 25)

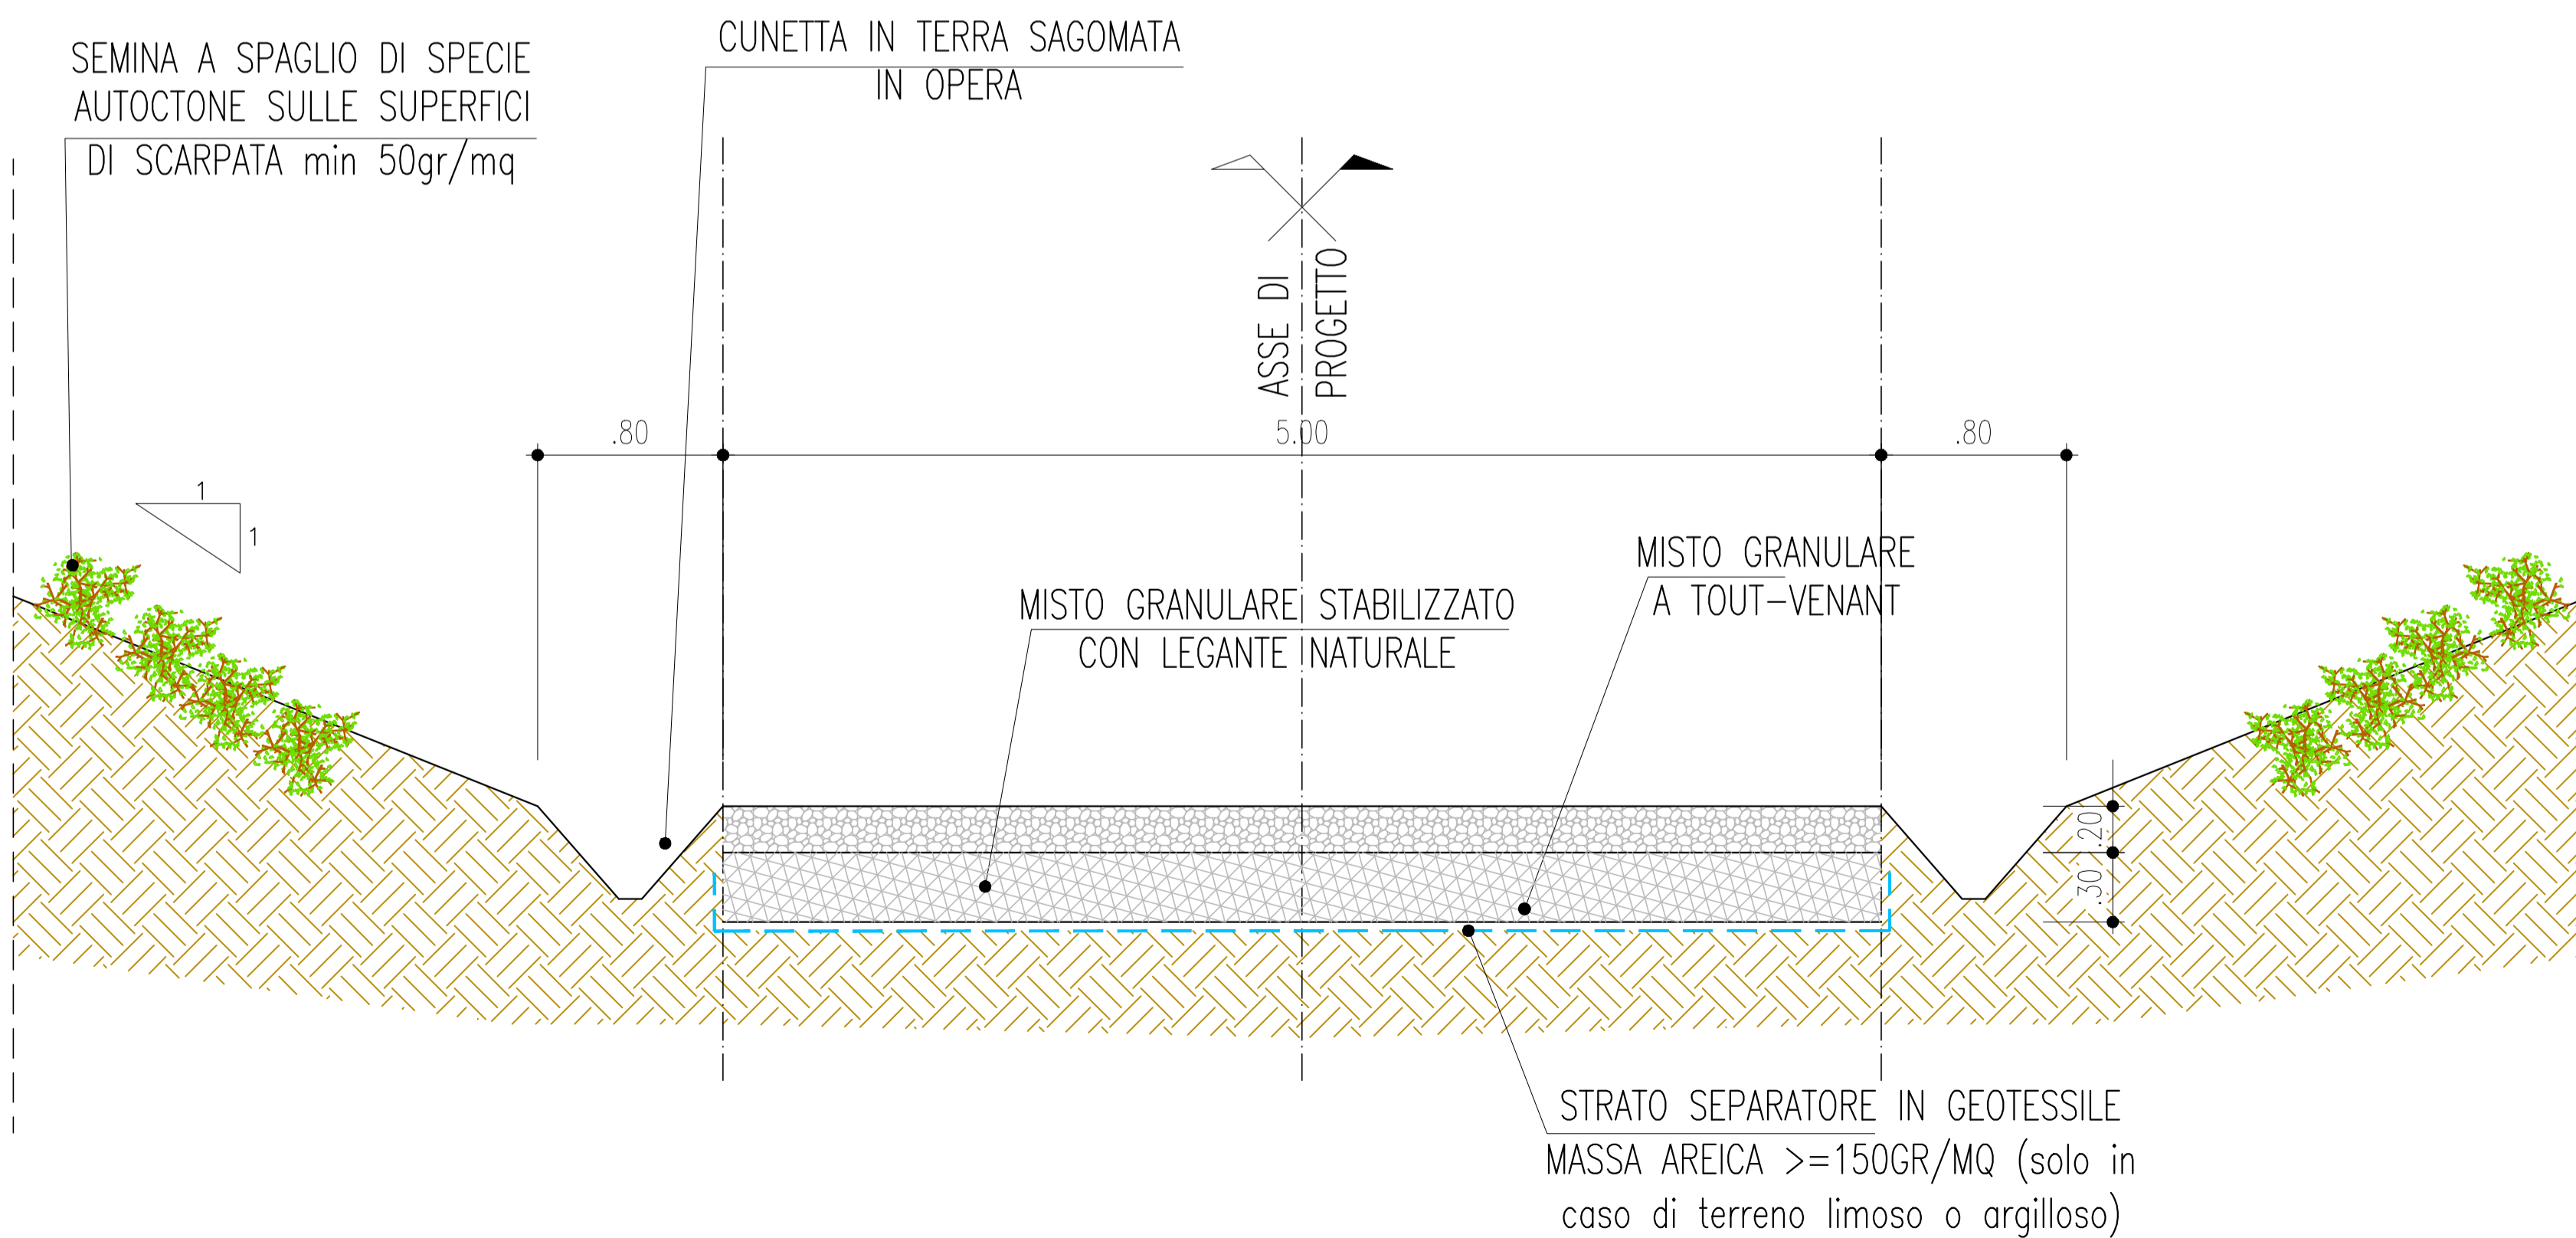

REGIONE BASILICATA
PROVINCIA DI MATERA
COMUNE DI FERRANDINA

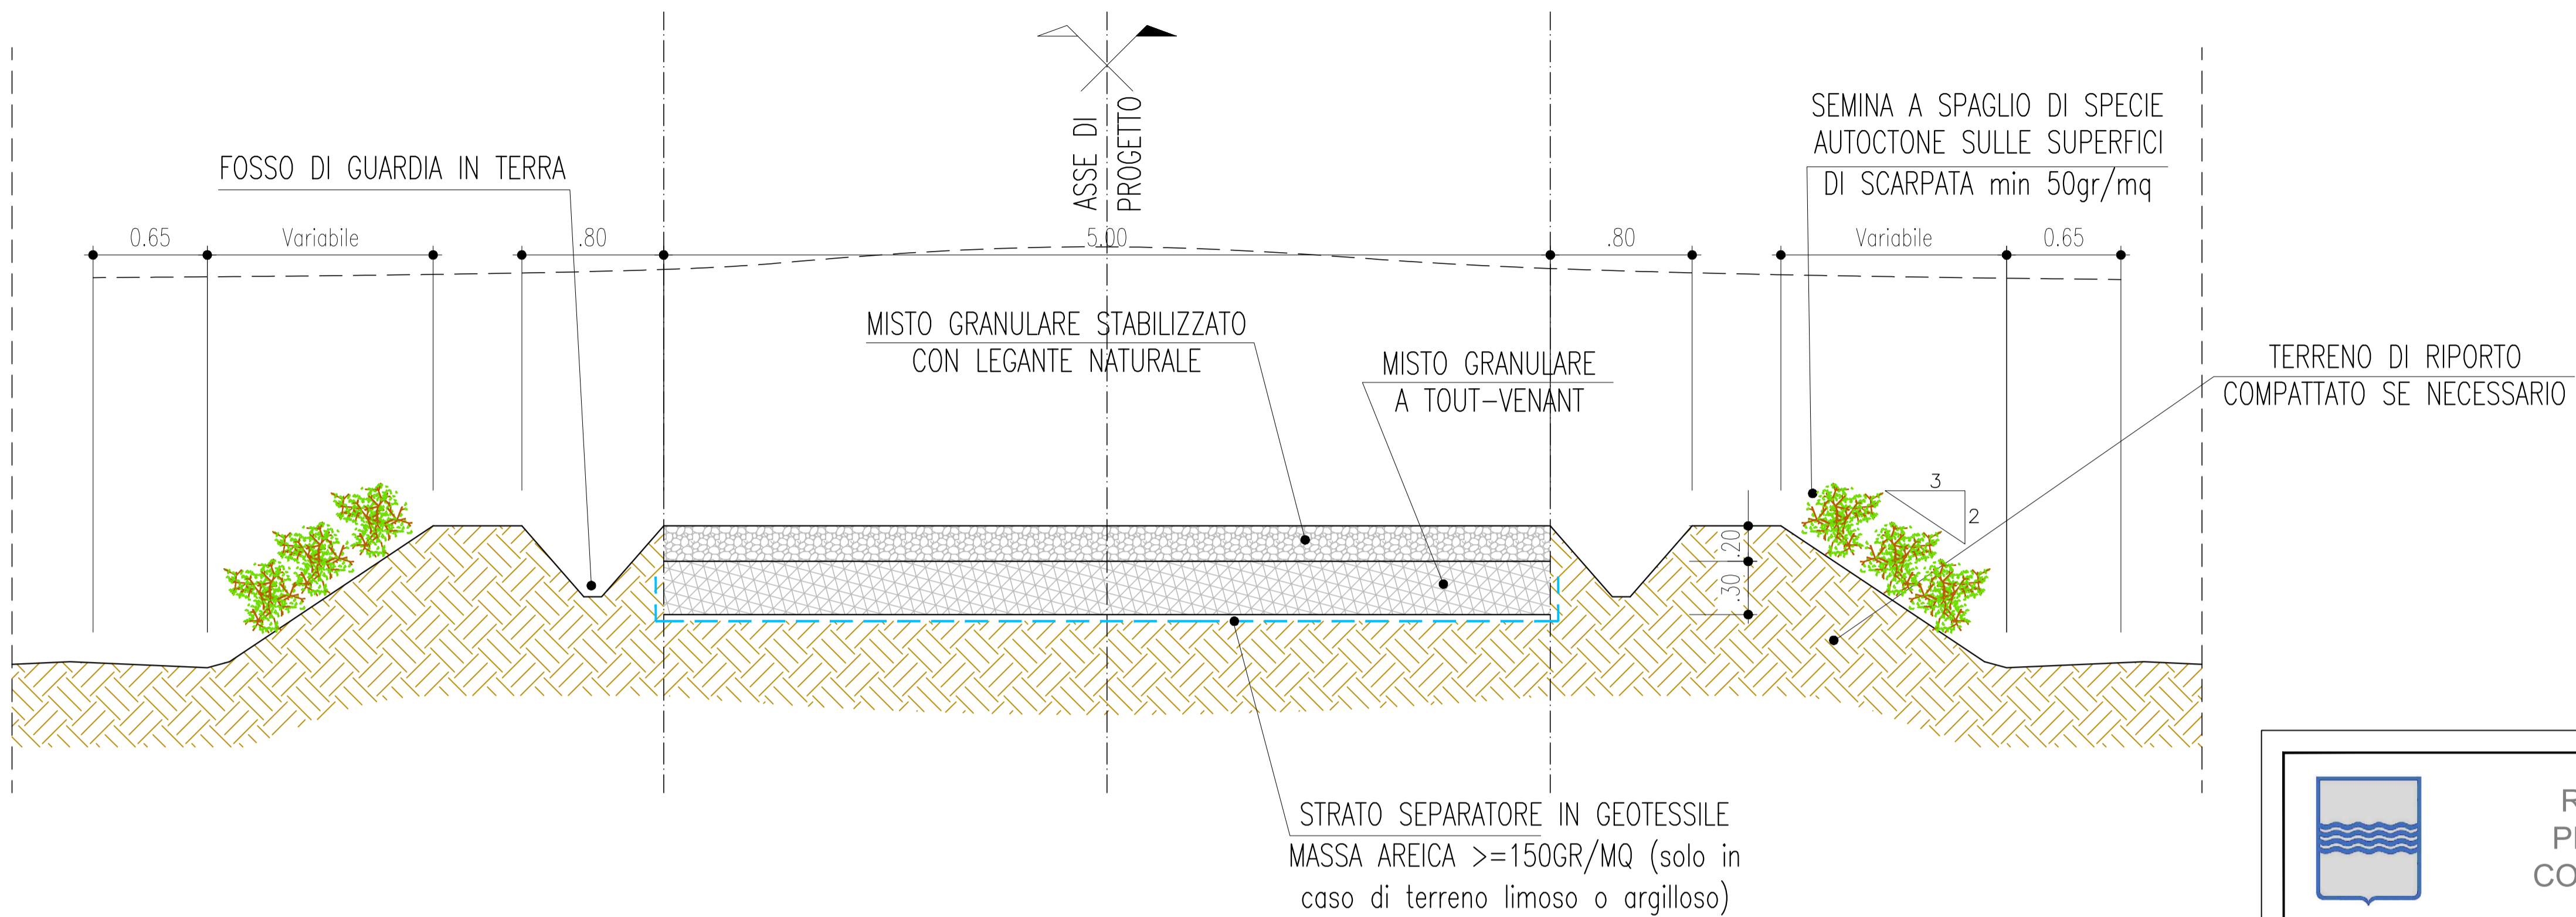

AUTORIZZAZIONE UNICA EX. D. LGS.
387/03

Progetto Definitivo
Parco Eolico "Montagnola"

Titolo elaborato

A.16.a.17.0 - Sezioni tipo viabilità

Codice elaborato

COMMESSA	FASE	ELABORATO	REV.
F0302	B	T21	A

Riproduzione o consegna a terzi solo dietro specifica autorizzazione.

Scala

1:25

DATA	DESCRIZIONE	REDATTO	VERIFICATO	APPROVATO
Aprile 2020	prima emissione	MGP	FMO	GDS

Proponente

GRvalue
GR VALUE DEVELOPMENT S.r.l.
c.so Venezia, 37
20121 Milano

Progettazione

F4 ingegneria srl
via Di Giura - Centro Direzionale, 85100 Potenza
Tel: +39 0971 1 944 797 - Fax: +39 0971 5 54 52
www.f4ingegneria.it - f4ingegneria@pec.it


Il Direttore Tecnico
(Ing. Giovanni DI SANTO)



Società certificata secondo la norma UNI-EN ISO 9001:2015 per l'erogazione di servizi di ingegneria nei settori: civile, idraulica, acustica, energia, ambiente (settore IAF: 34).




Tracciato - FER A1
13
Progr : 0+600.00
Scala : 200:200
Q.Rif. : 460.00

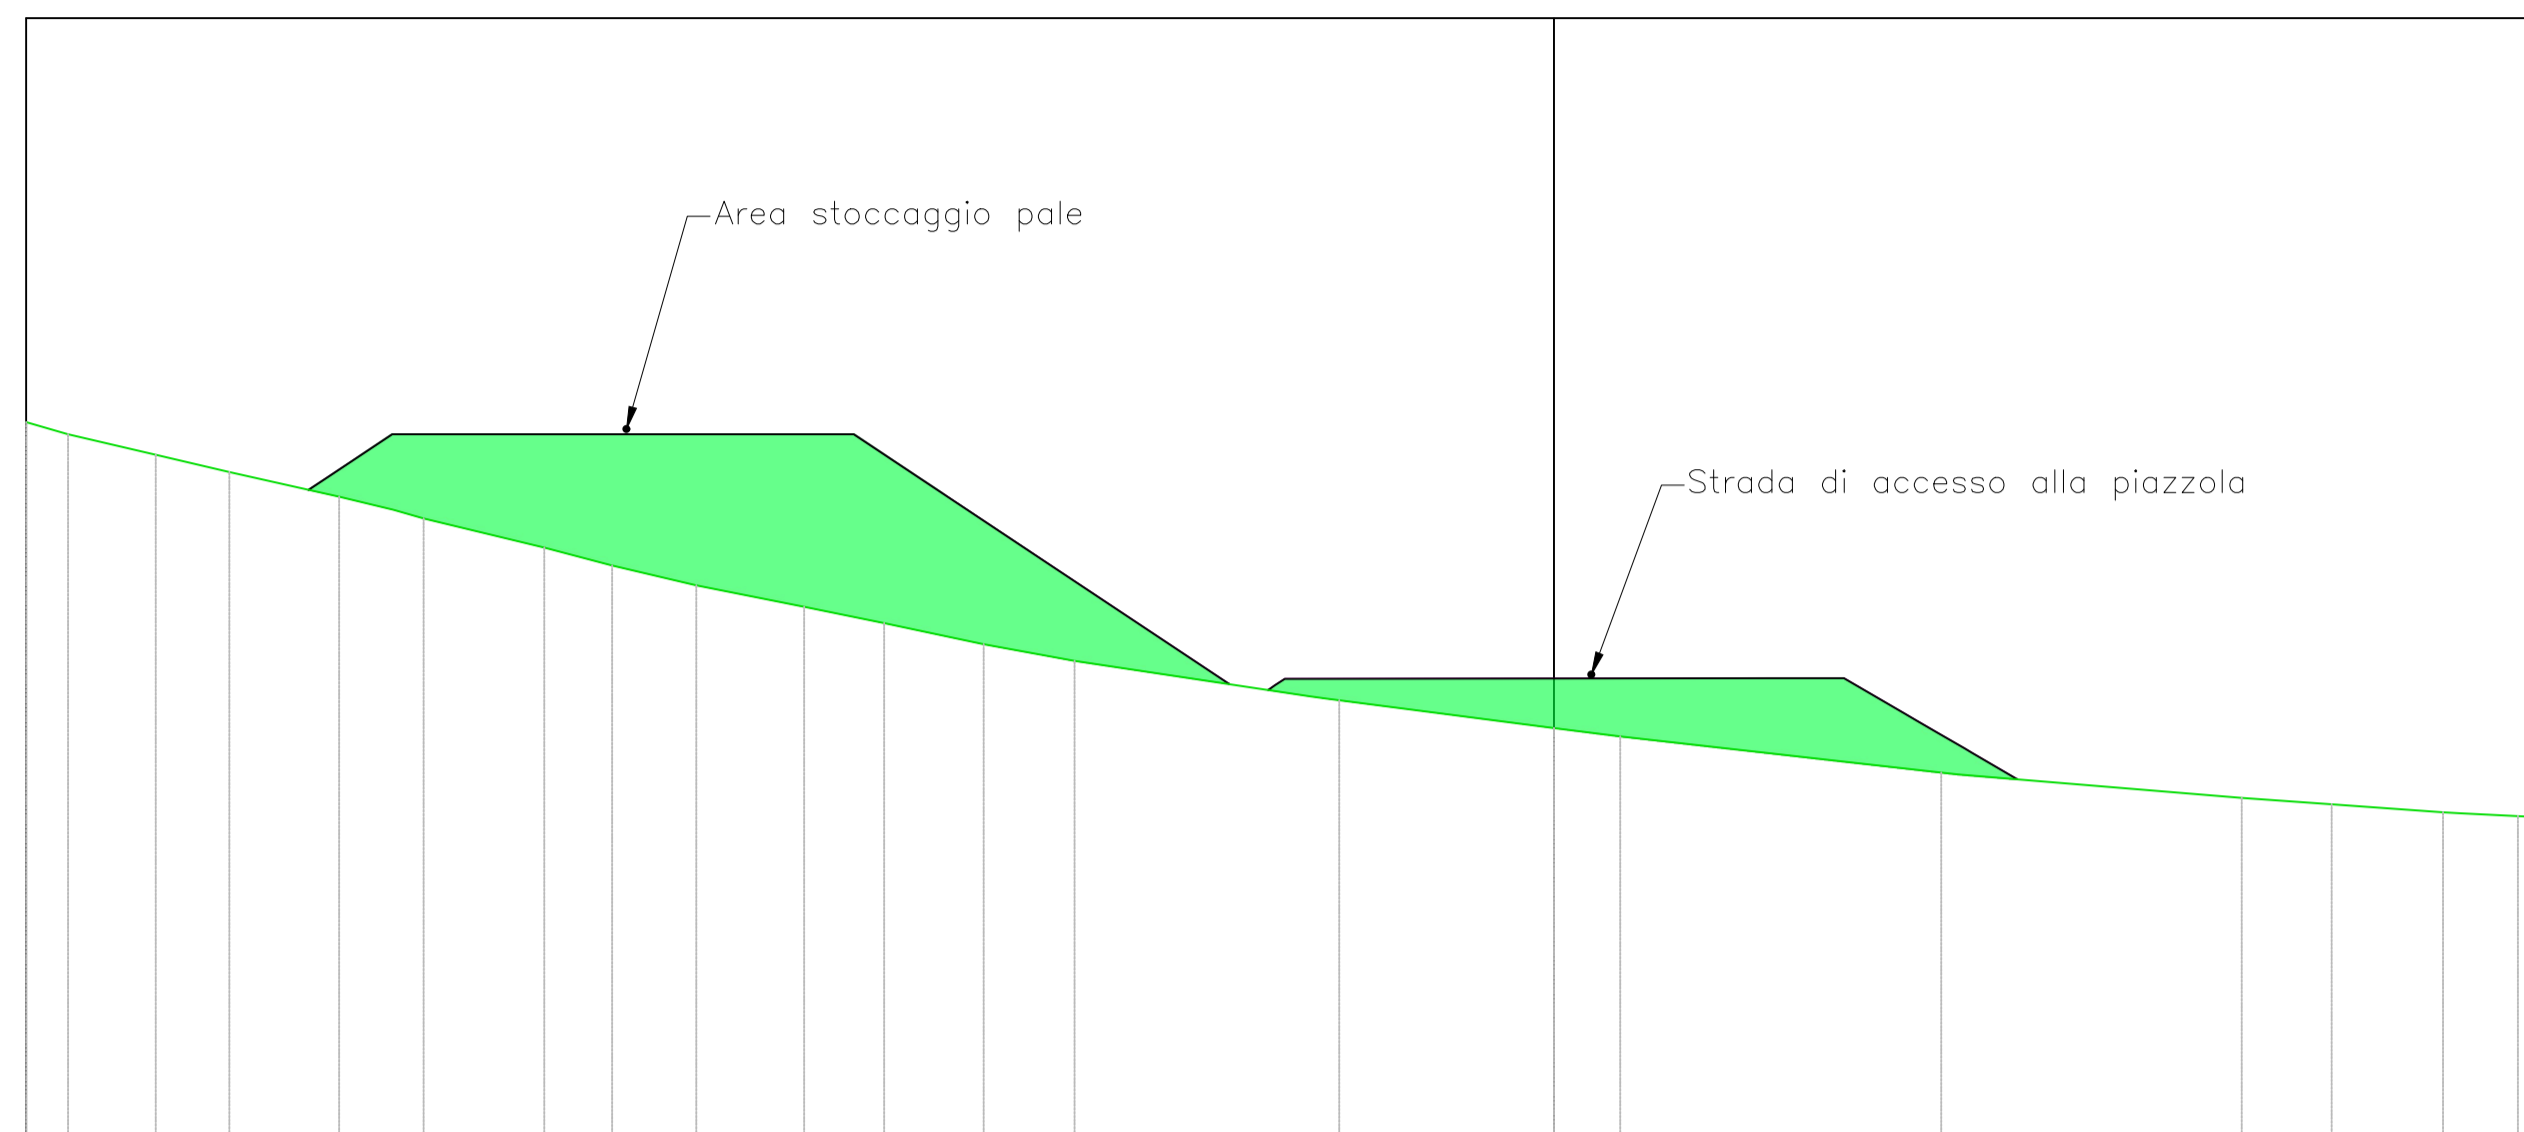


PROGRESSIVE TERRENO	479.42	479.00	478.45	478.00	477.34	477.00	476.77	476.00	475.52	475.00	474.44	474.00	473.44	473.00	472.07	471.96	471.23	471.00	470.05	469.38	469.21	469.00	468.89	468.87
QUOTE TERRENO	479.42	479.00	478.45	478.00	477.34	477.00	476.77	476.00	475.52	475.00	474.44	474.00	473.44	473.00	472.07	471.96	471.23	471.00	470.05	469.38	469.21	469.00	468.89	468.87
DISTANZE PARZIALI TERRENO	1.11	2.32	1.95	2.91	1.44	0.79	3.19	1.80	2.22	2.85	2.11	2.63	2.41	6.24	5.69	1.75	8.49	7.49	2.37	2.95	1.53	0.54		
QUOTE PROGETTO				477.53	477.86	479.00		479.00			479.00	476.10			472.39	472.35	472.54			472.54	471.17			469.87
DISTANZE PARZIALI PROGETTO				0.51	1.72	5.21		7.00			4.35	5.58			0.26	6.97	5.67	2.00	2.35	2.24				

Tracciato - FER A1
12
Progr : 0+550.00
Scala : 200:200
Q.Rif. : 460.00

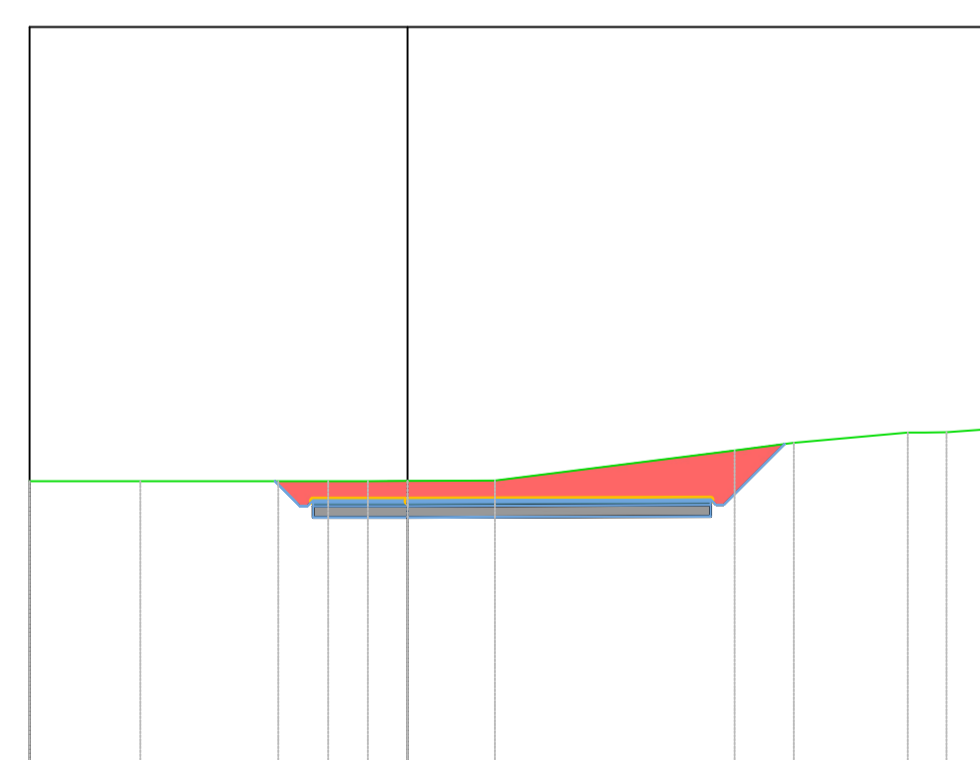

PROGRESSIVE TERRENO	467.99	467.99	467.99	467.99	467.99	467.99	467.99	467.99	468.00	468.00	468.80	468.00	468.27	468.27	468.28	468.38
QUOTE TERRENO	467.99	467.99	467.99	467.99	467.99	467.99	467.99	467.99	468.00	468.00	468.80	468.00	468.27	468.27	468.28	468.38
DISTANZE PARZIALI TERRENO	2.31	3.64	0.54	0.69	0.85	1.05	2.10	6.34	1.56	3.02	0.97	1.29				
QUOTE PROGETTO			467.99	467.33	467.03	467.03			467.05	467.36	468.97					
DISTANZE PARZIALI PROGETTO			0.51	0.69	2.50		8.02	0.60	1.39							

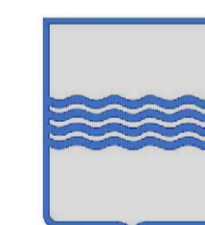

REGIONE BASILICATA
PROVINCIA DI MATERA
COMUNE DI FERRANDINA



AUTORIZZAZIONE UNICA EX. D. LGS. 387/03

Progetto Definitivo Parco Eolico "Montagnola"

Titolo elaborato

A.16.a.17.3
Sezioni trasversali della viabilità di progetto

Codice elaborato

COMMESSA	FASE	ELABORATO	REV.
F0302	B	T21	A

Riproduzione e consegna a terzi solo dietro specifica autorizzazione.

Scala

1:200

DATA	DESCRIZIONE	REDATTO	VERIFICATO	APPROVATO
Aprile 2020	Prima emissione	MCP	FMO	GDS

Proponente

GR/Value
GR VALUE DEVELOPMENT S.r.l.
c.so Venezia, 37
20121 Milano







Progettazione

F4 ingegneria srl
via Di Giura - Centro Direzionale, 85100 Potenza
Tel: +39 0971 1 944 797 - Fax: +39 0971 5 54 52
www.f4ingegneria.it - f4ingegneria@pec.it

Il Direttore Tecnico
(ing. Giovanni DI SANTO)



Società certificata secondo la norma UNI-EN ISO 9001:2015 per l'erogazione di servizi di ingegneria nei settori: civile, idraulica, acustica, energia, ambiente (settore IAF: 34).

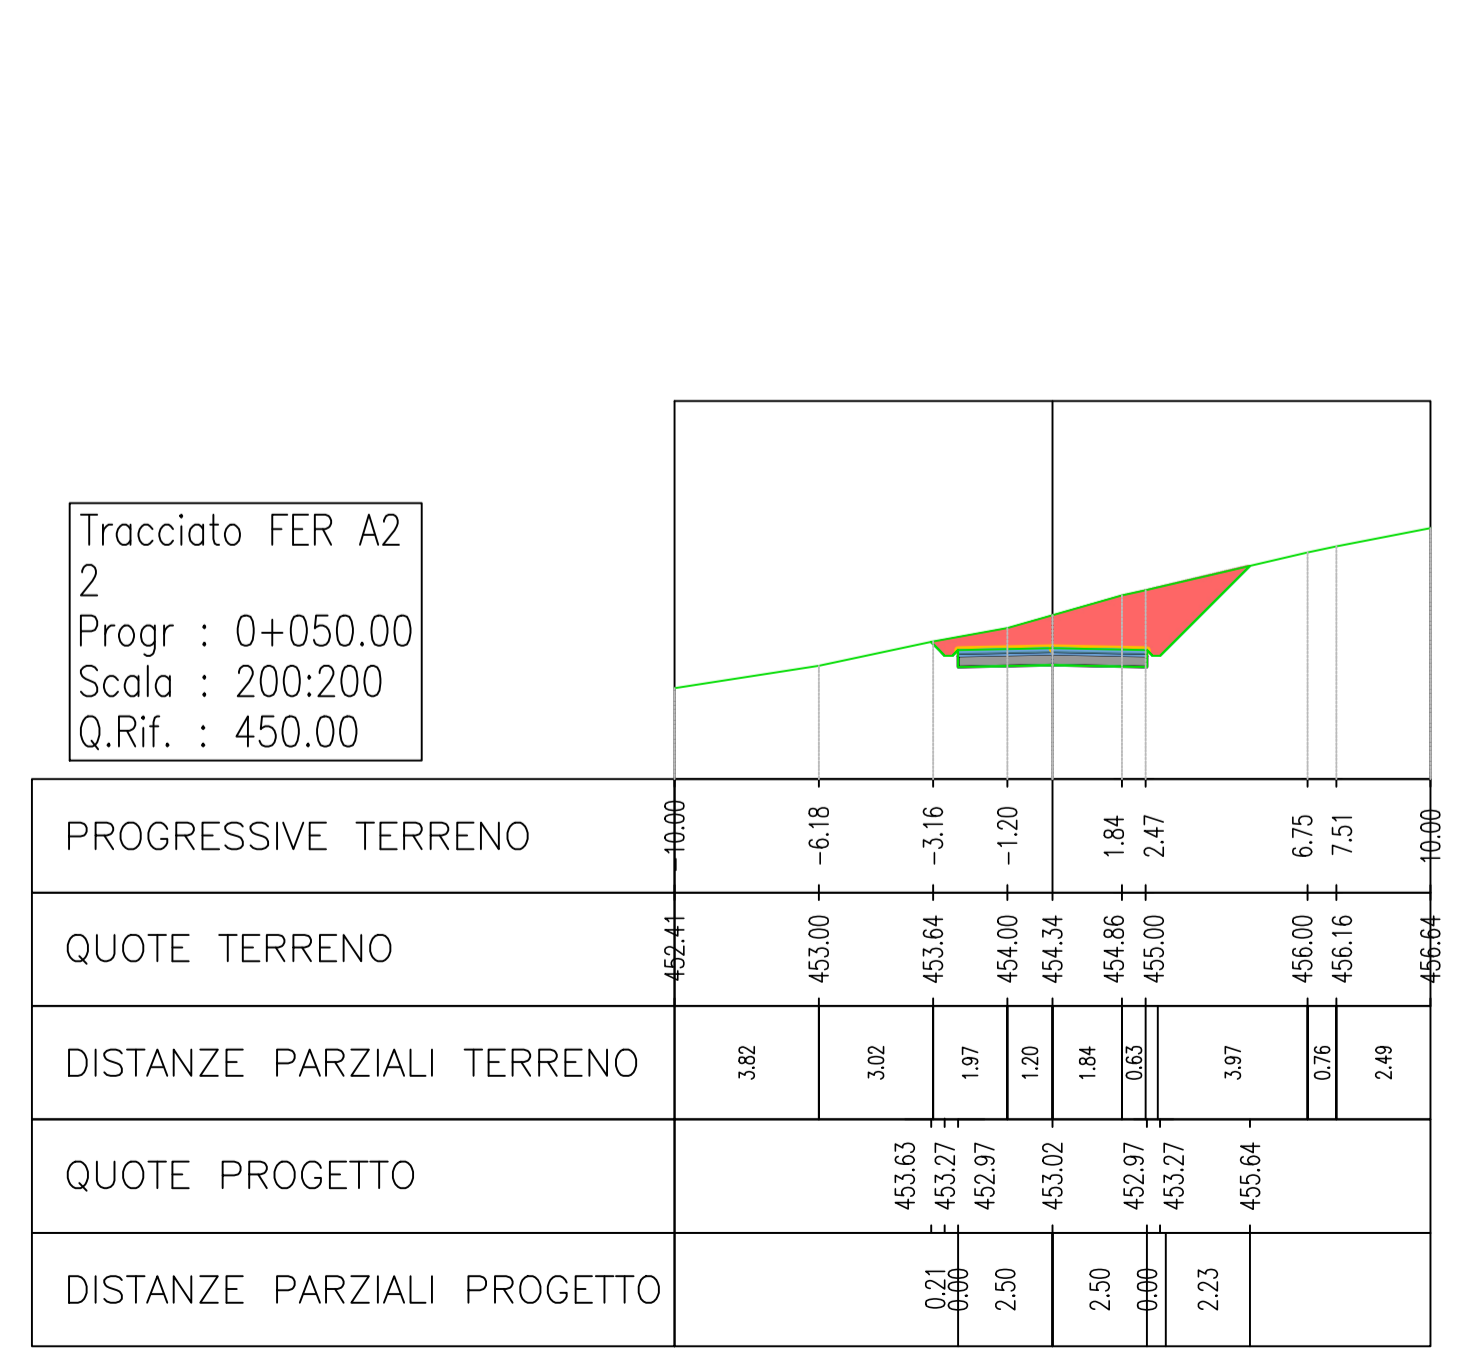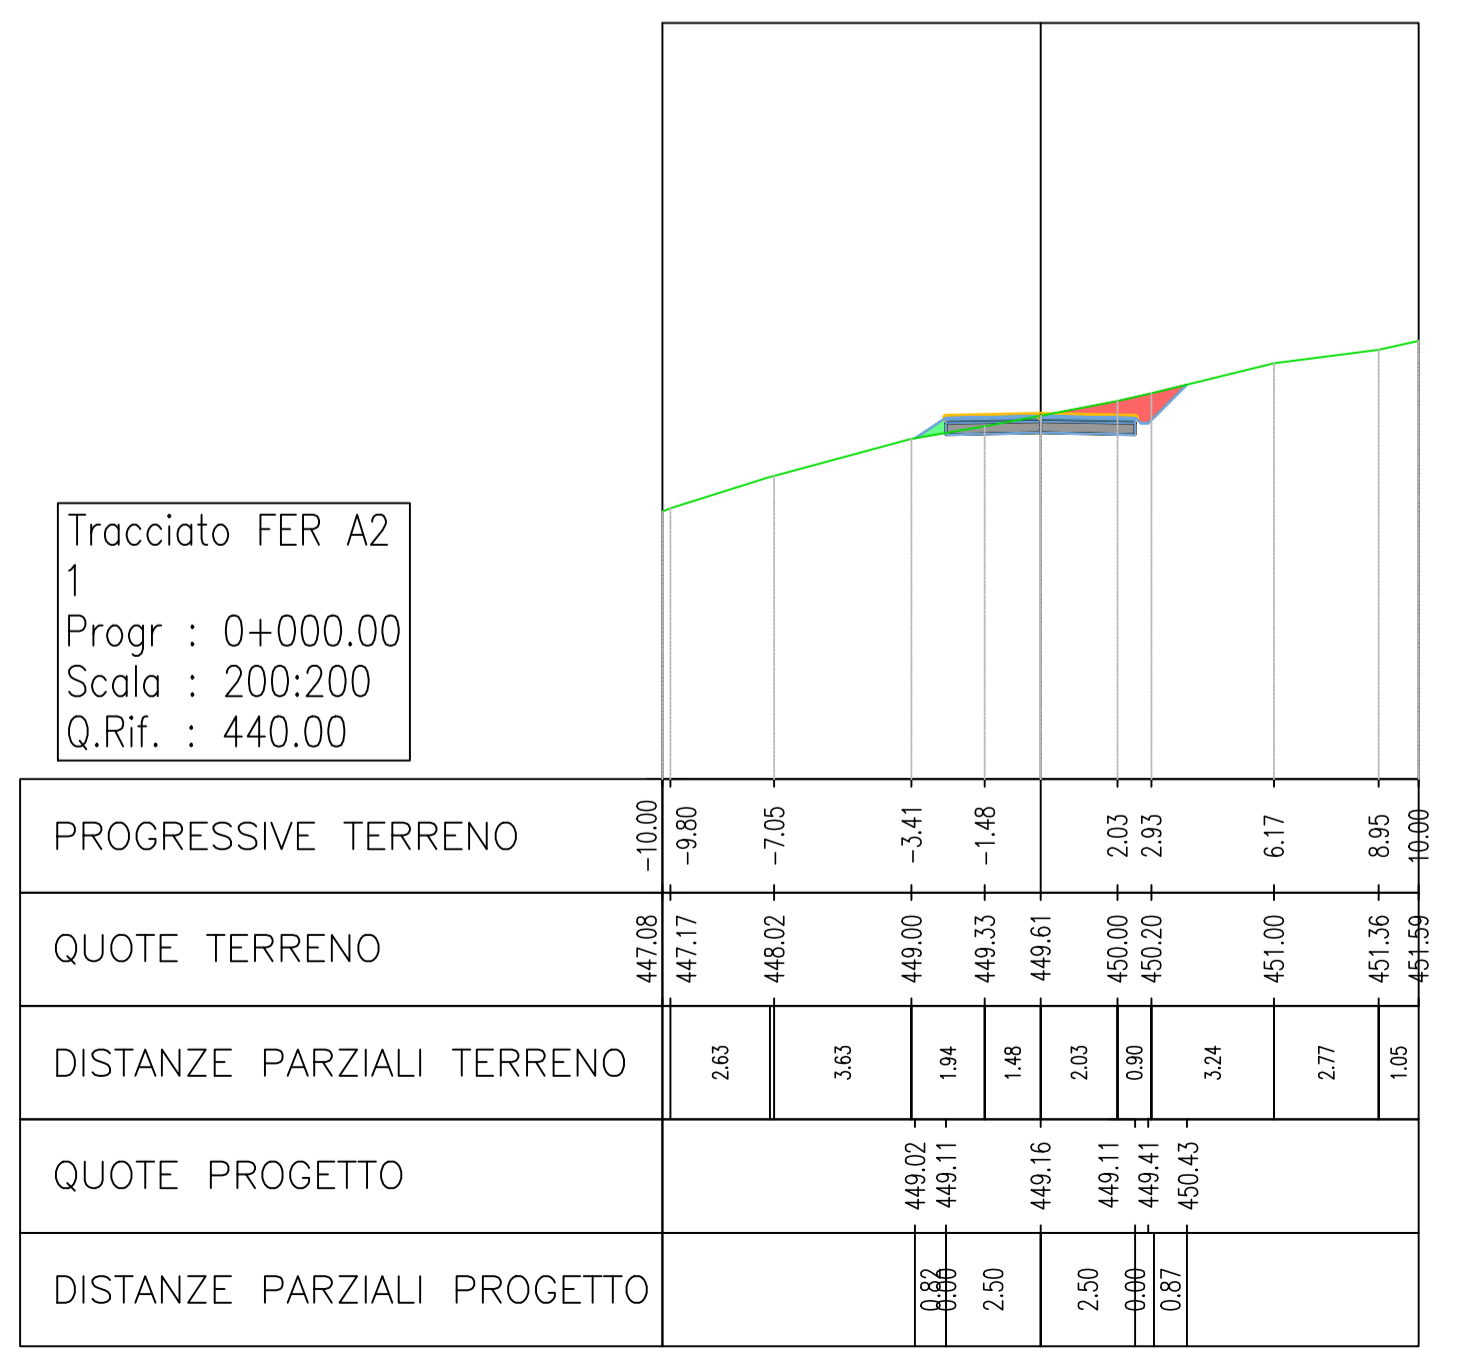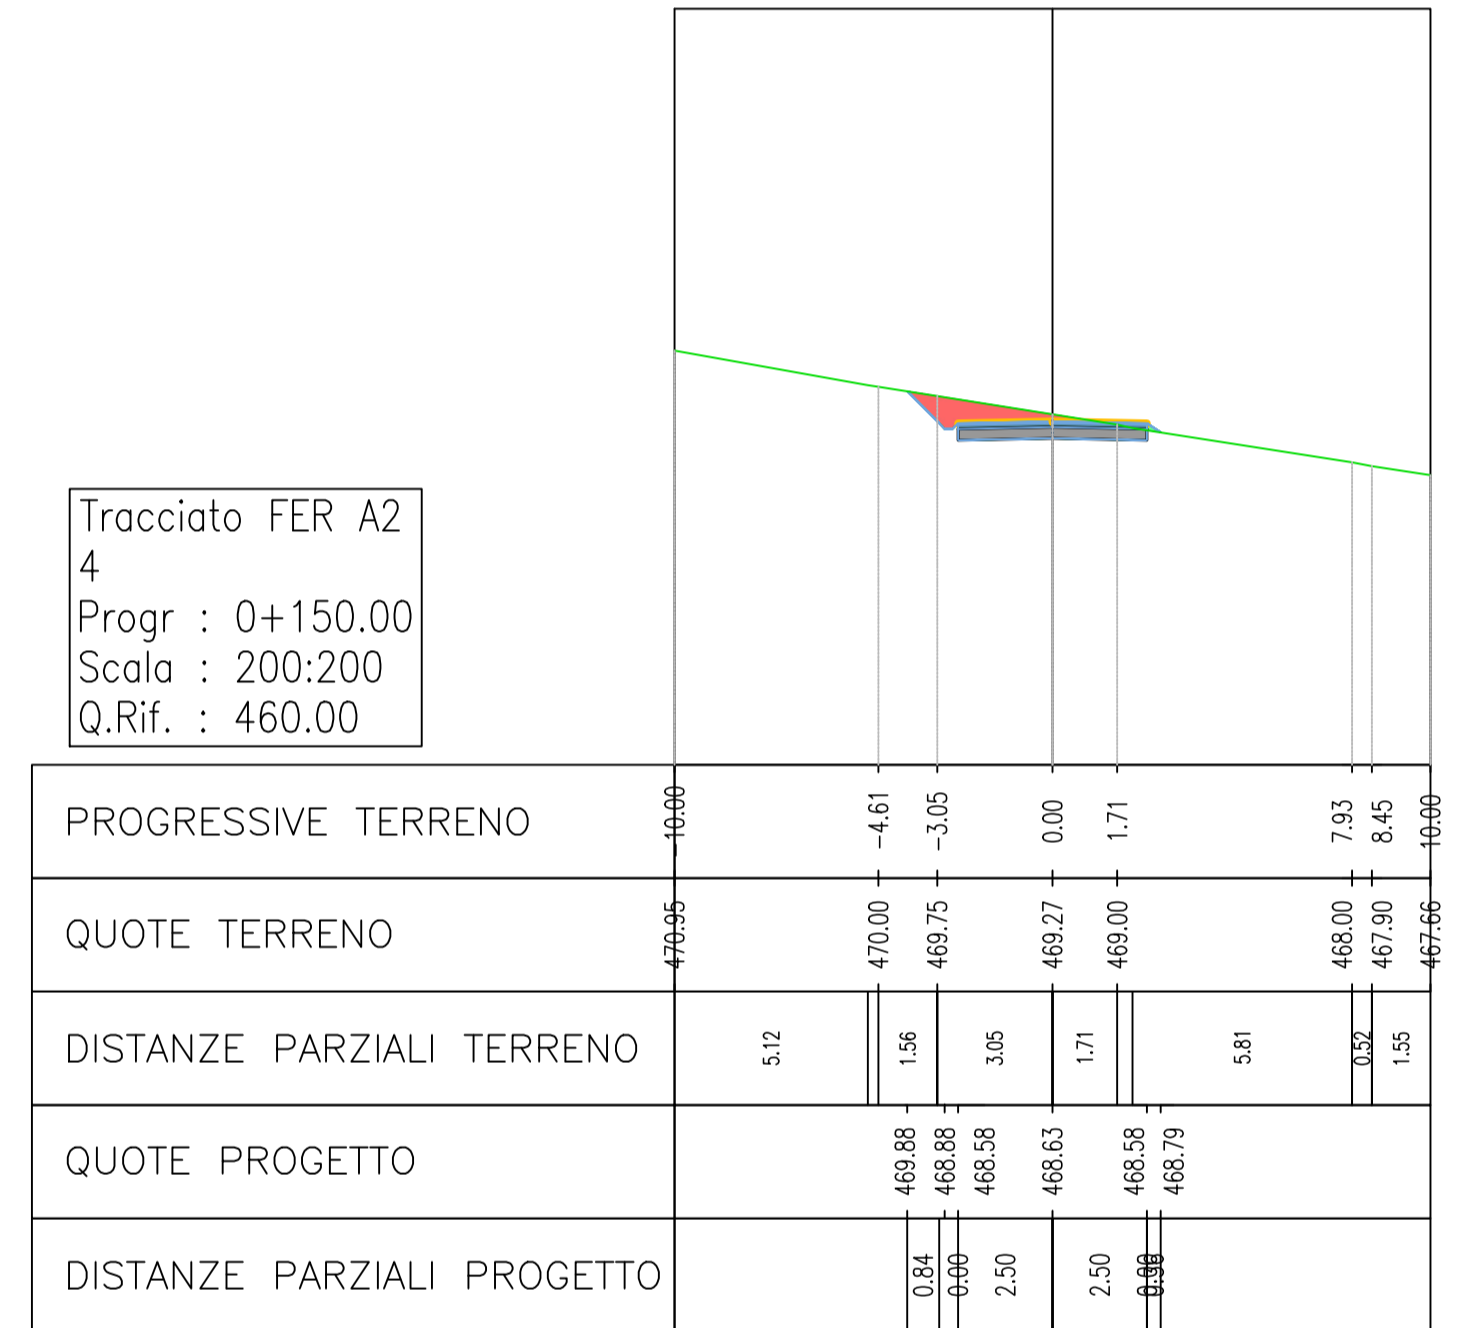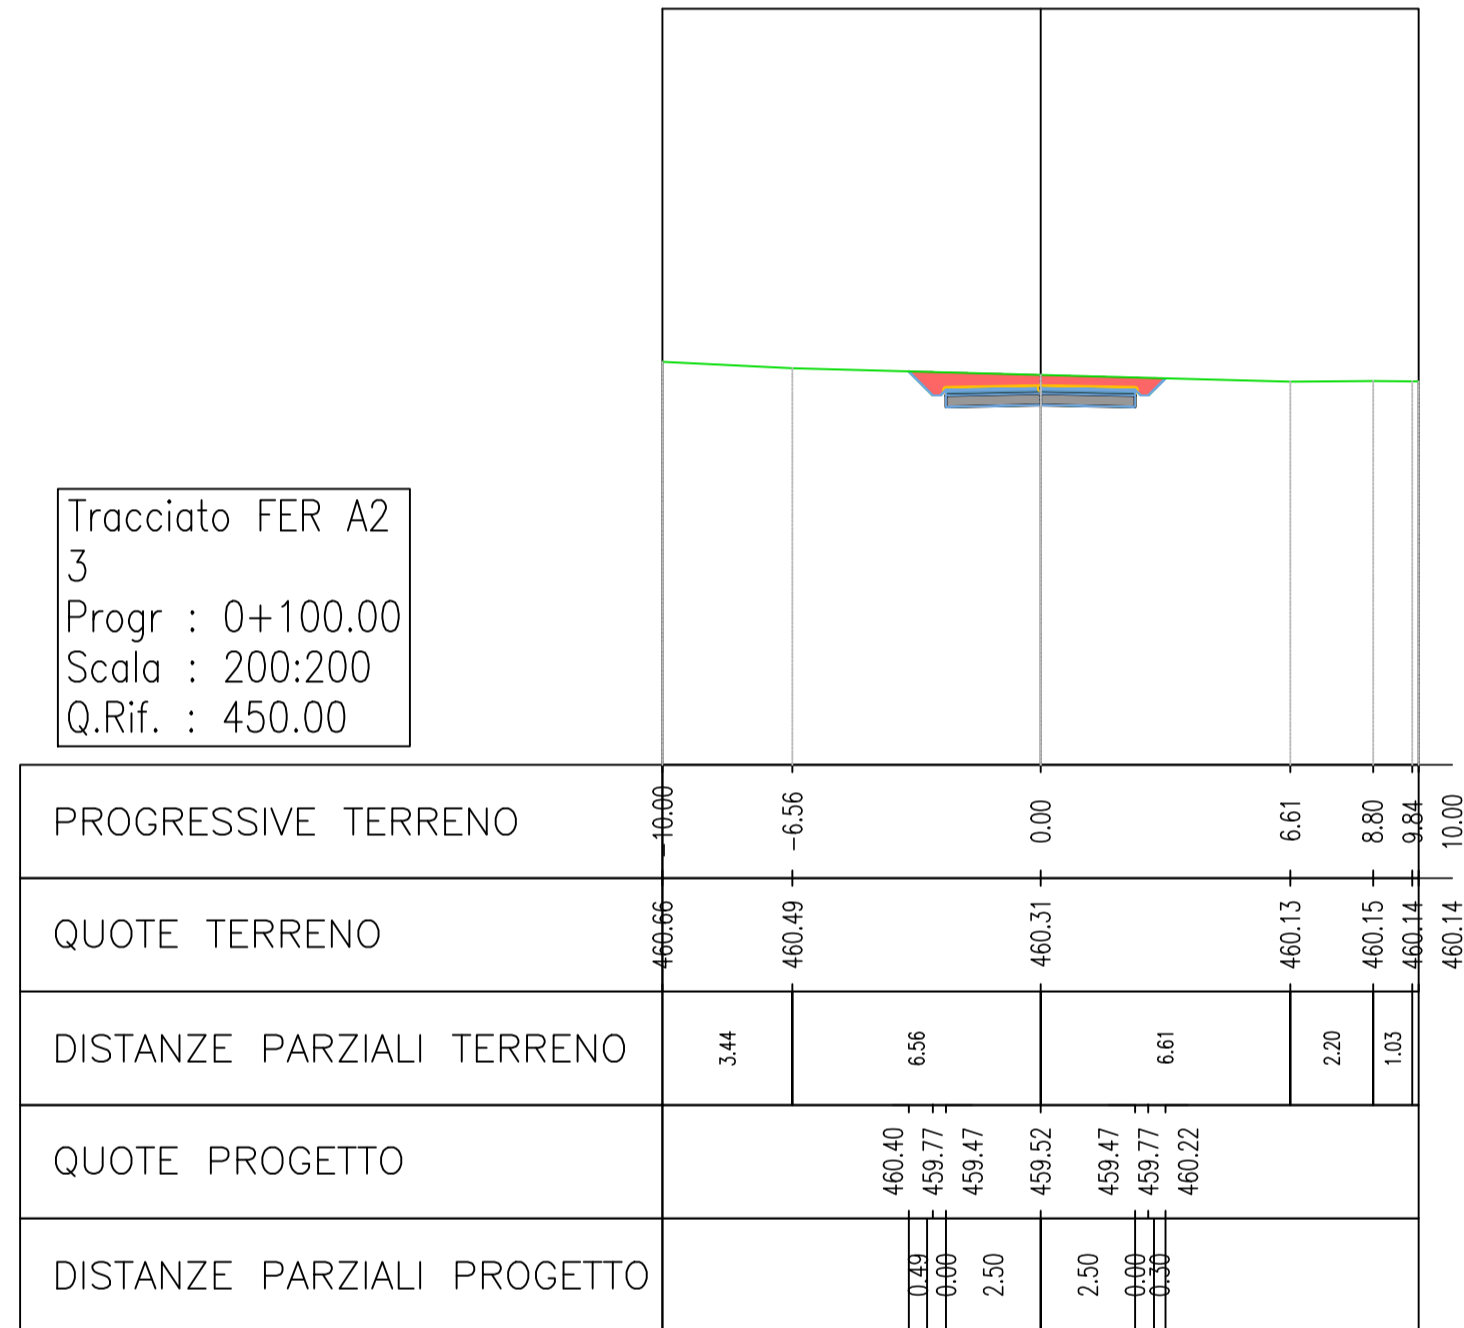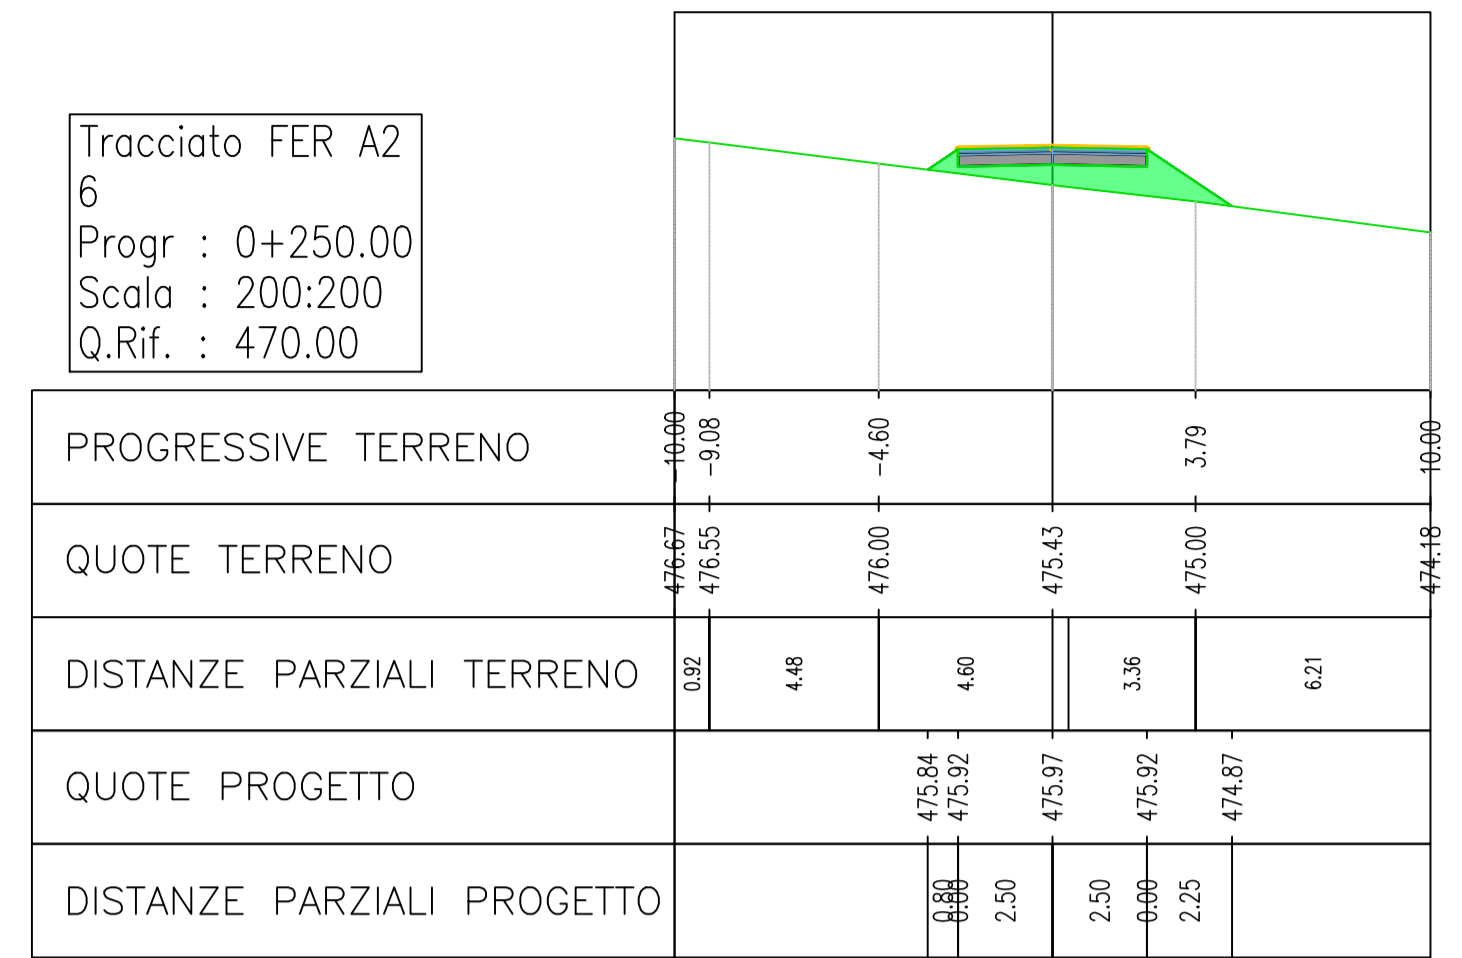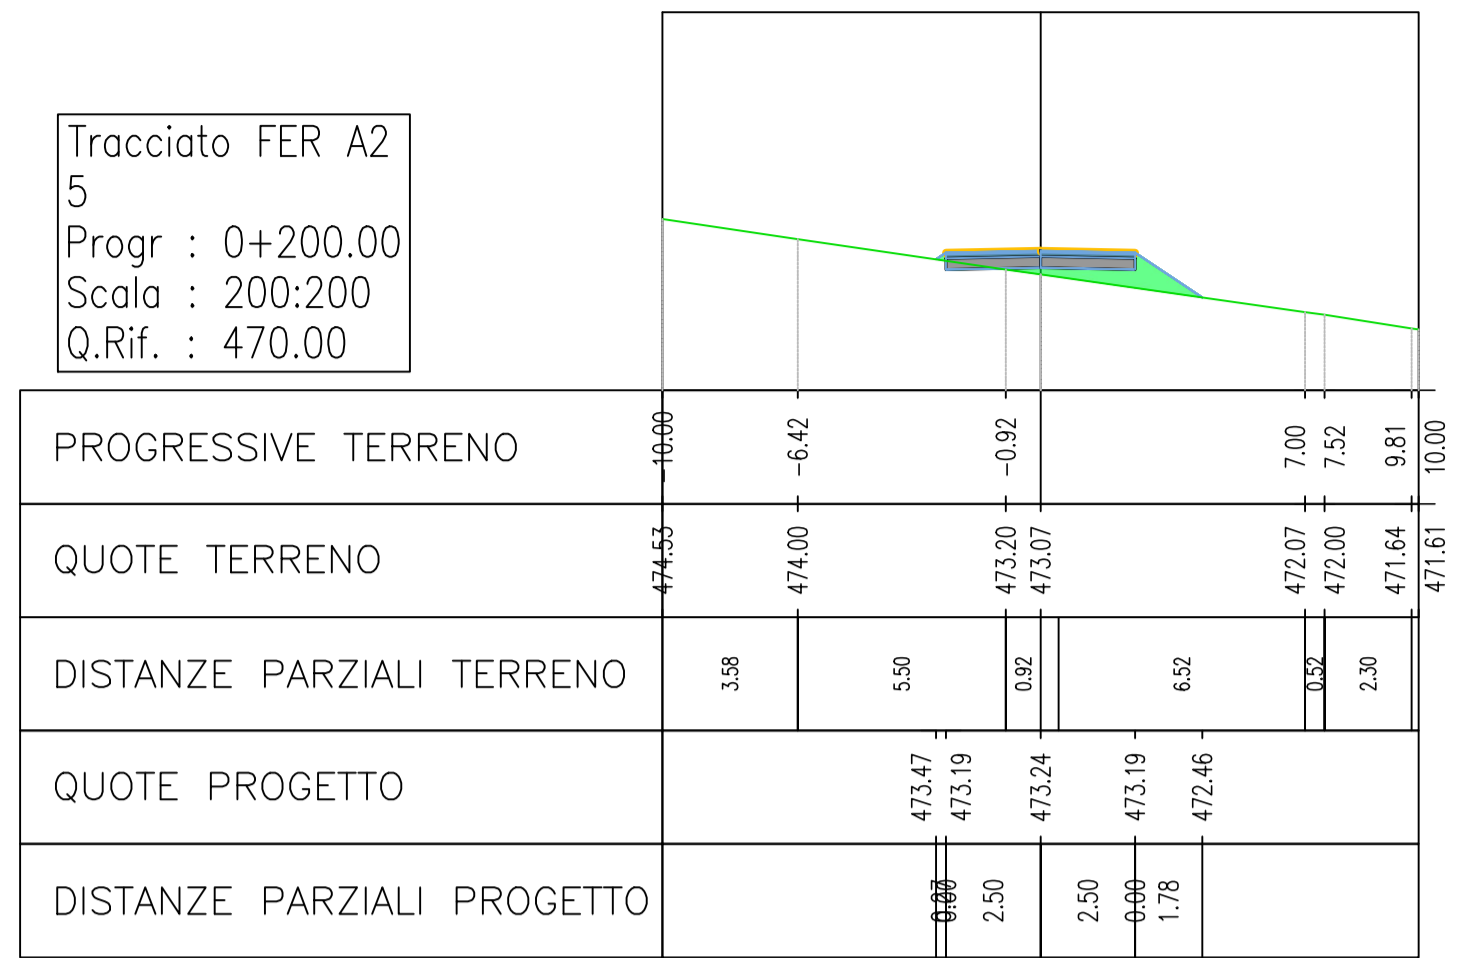



REGIONE BASILICATA
PROVINCIA DI MATERA
COMUNE DI FERRANDINA



AUTORIZZAZIONE UNICA EX. D. LGS. 387/03

Progetto Definitivo Parco Eolico "Montagnola"

Titolo elaborato

A.16.a.17.5

Sezioni trasversali della viabilità di progetto

Codice elaborato

COMMESSA	FASE	ELABORATO	REV.
F0302	B	T21	A

Reproduzione e consegna a terzi solo dietro specifica autorizzazione.

Scala
1:200

DATA	DESCRIZIONE	REDAITO	VERIFICATO	APPROVATO
Aprile 2020	Prima emissione	MCP	FMO	GDS

Proponente



GR VALUE DEVELOPMENT S.r.l.

c.so Venezia, 37
20121 Milano

Progettazione



F4 ingegneria srl
via Di Giura - Centro Direzionale, 85100 Potenza
Tel: +39 0971 1 944 797 - Fax: +39 0971 5 54 52
www.f4ingegneria.it - f4ingegneria@pec.it


Il Direttore Tecnico
(ing. Giovanni DI SANTO)









Società certificata secondo la norma UNI-EN ISO 9001:2015 per l'erogazione di servizi di ingegneria nei settori: civile, idraulica, acustica, energia, ambiente (settore IAF: 34).




Tracciato - FER A3
4
Progr : 0+100.00
Scala : 200:200
Q.Rif. : 395.00

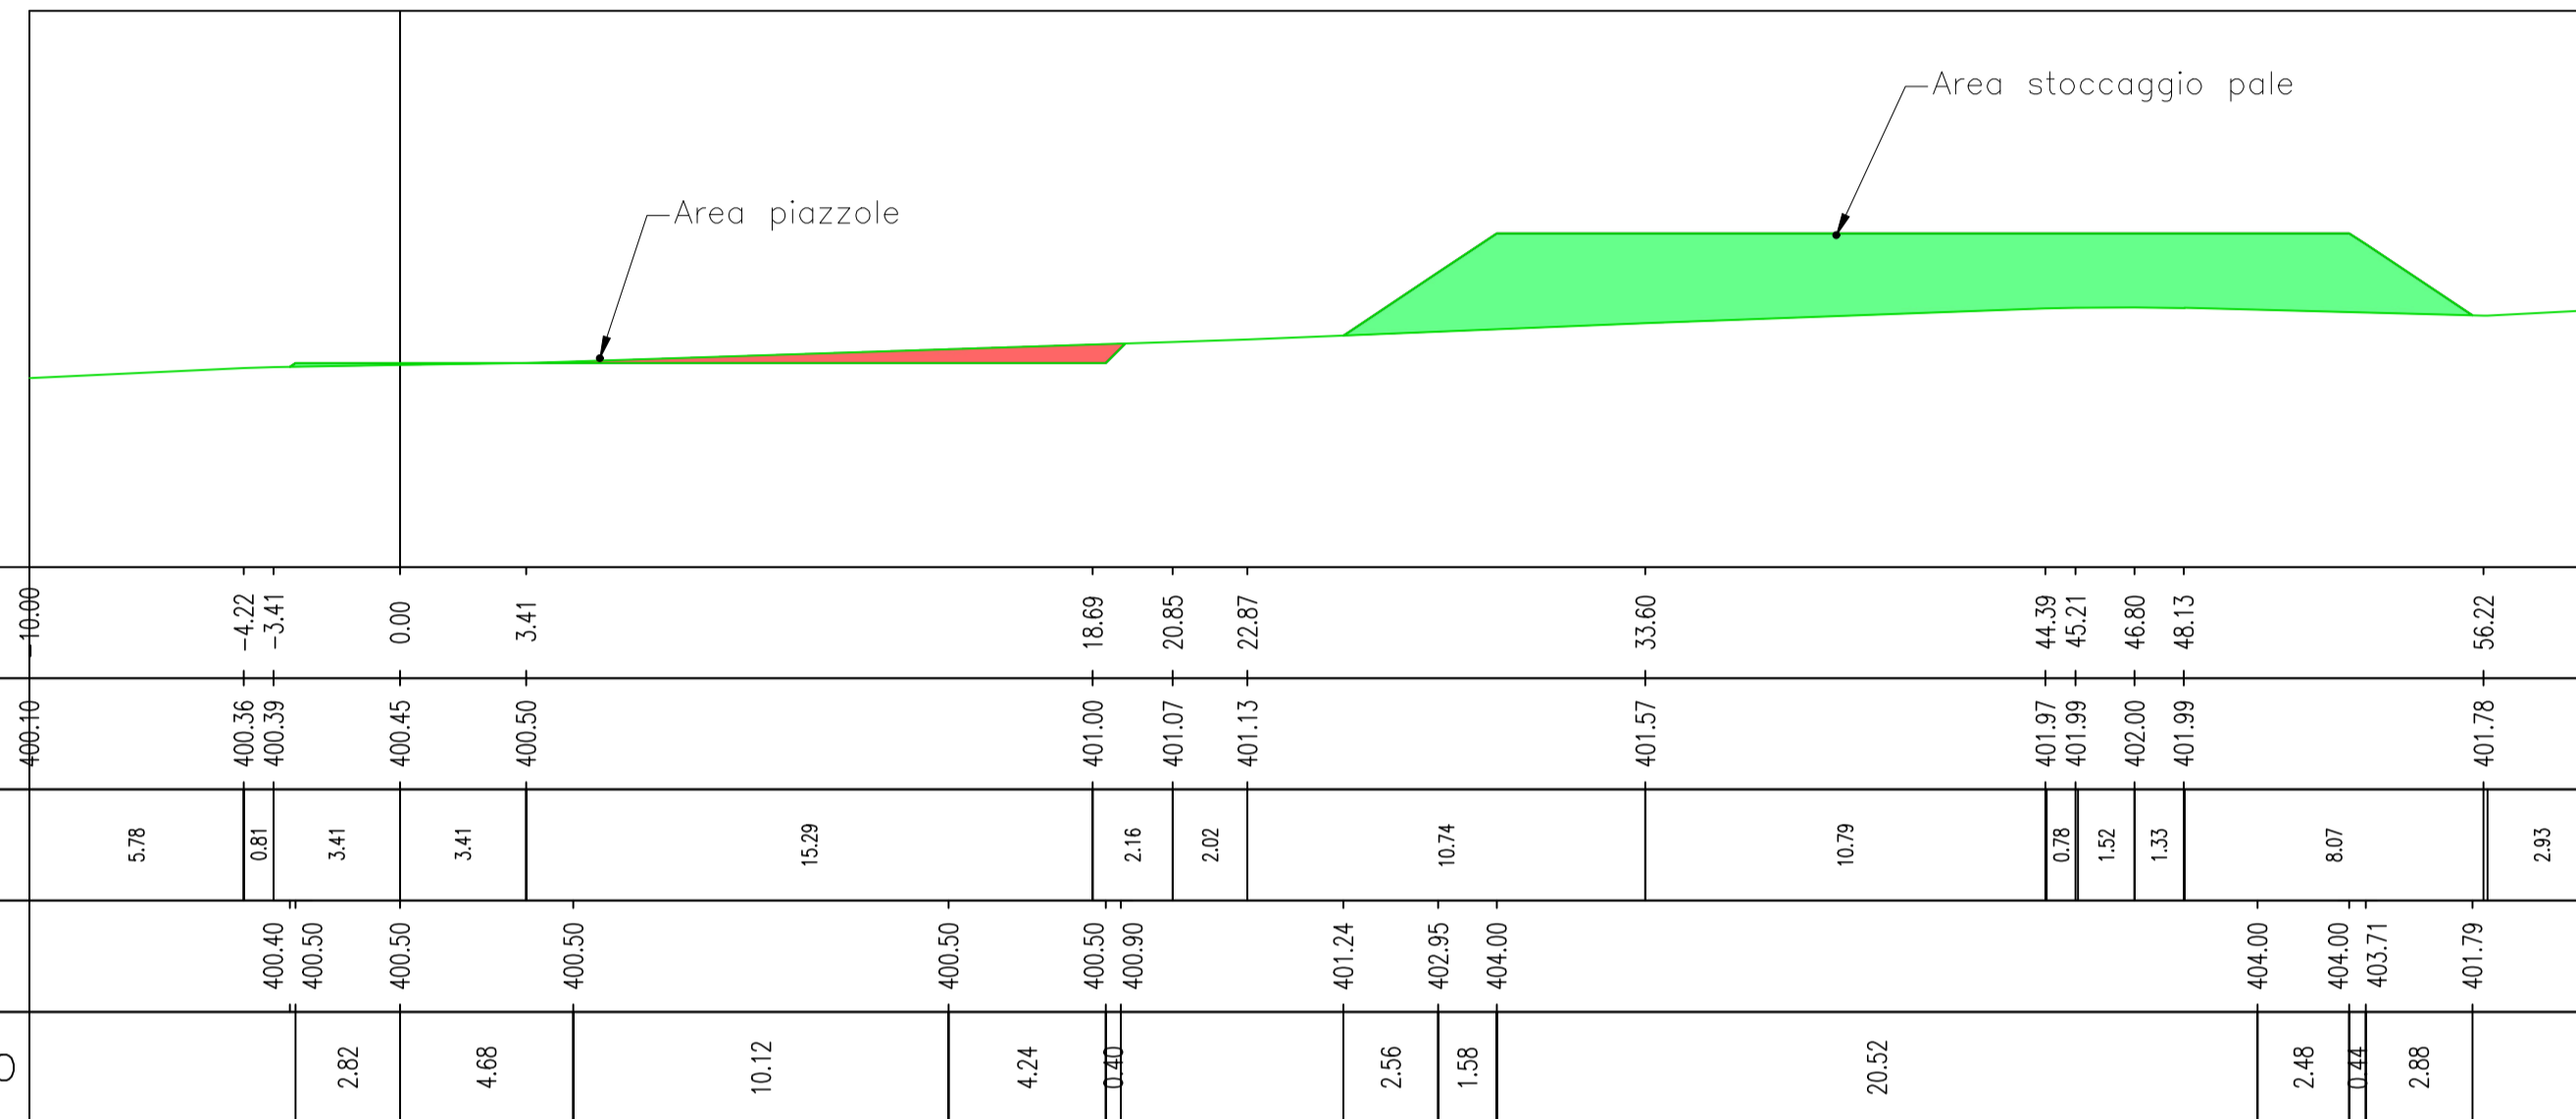

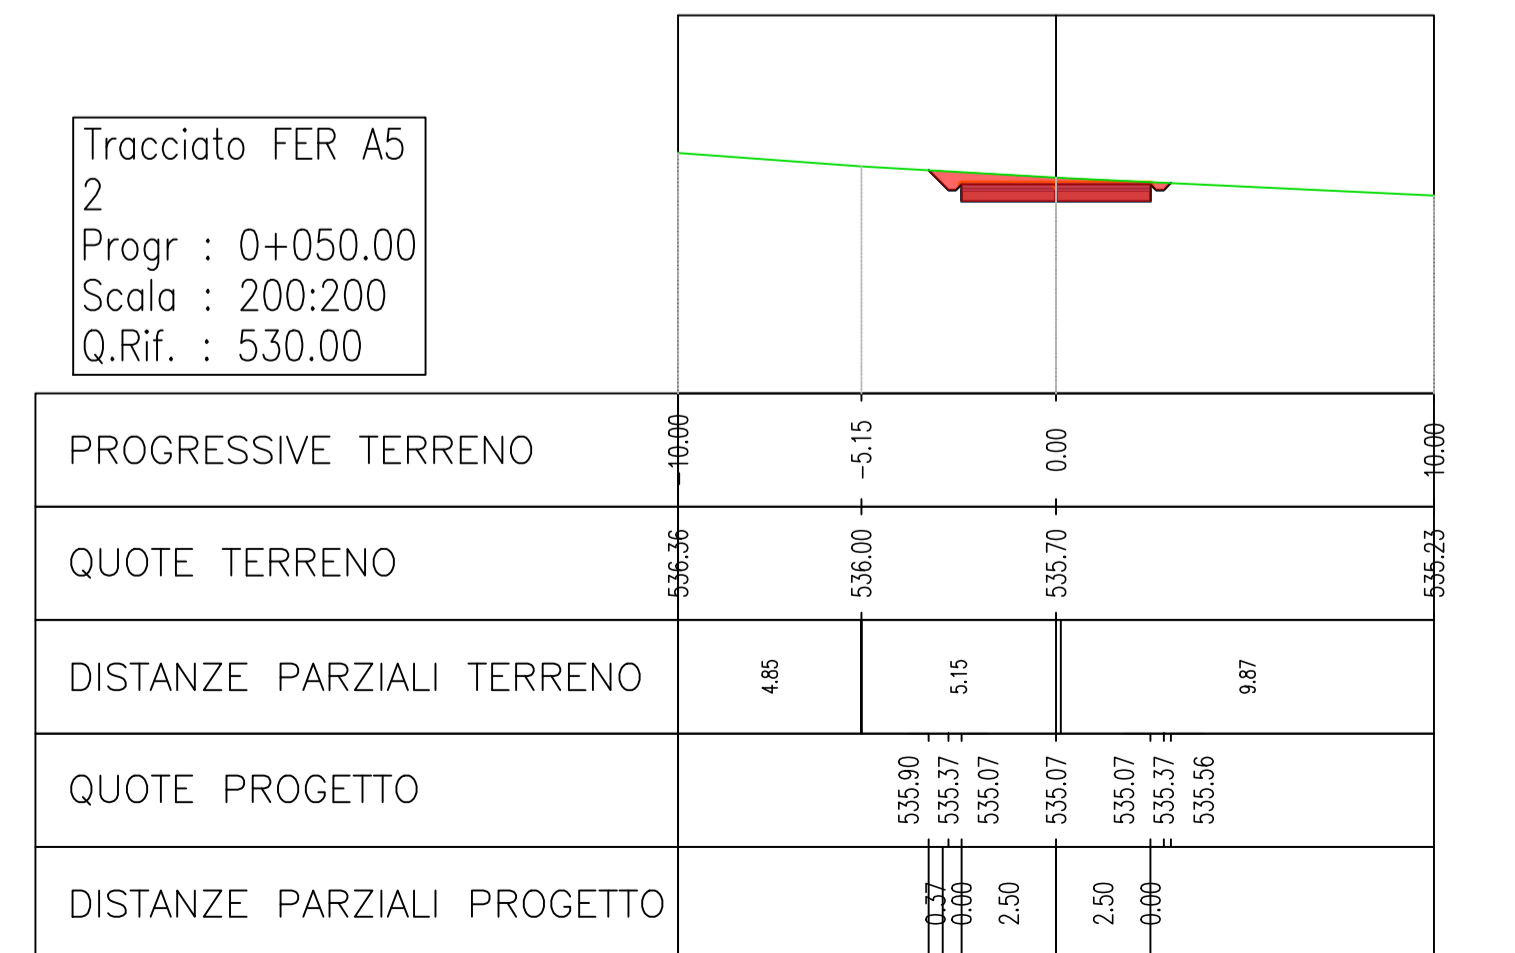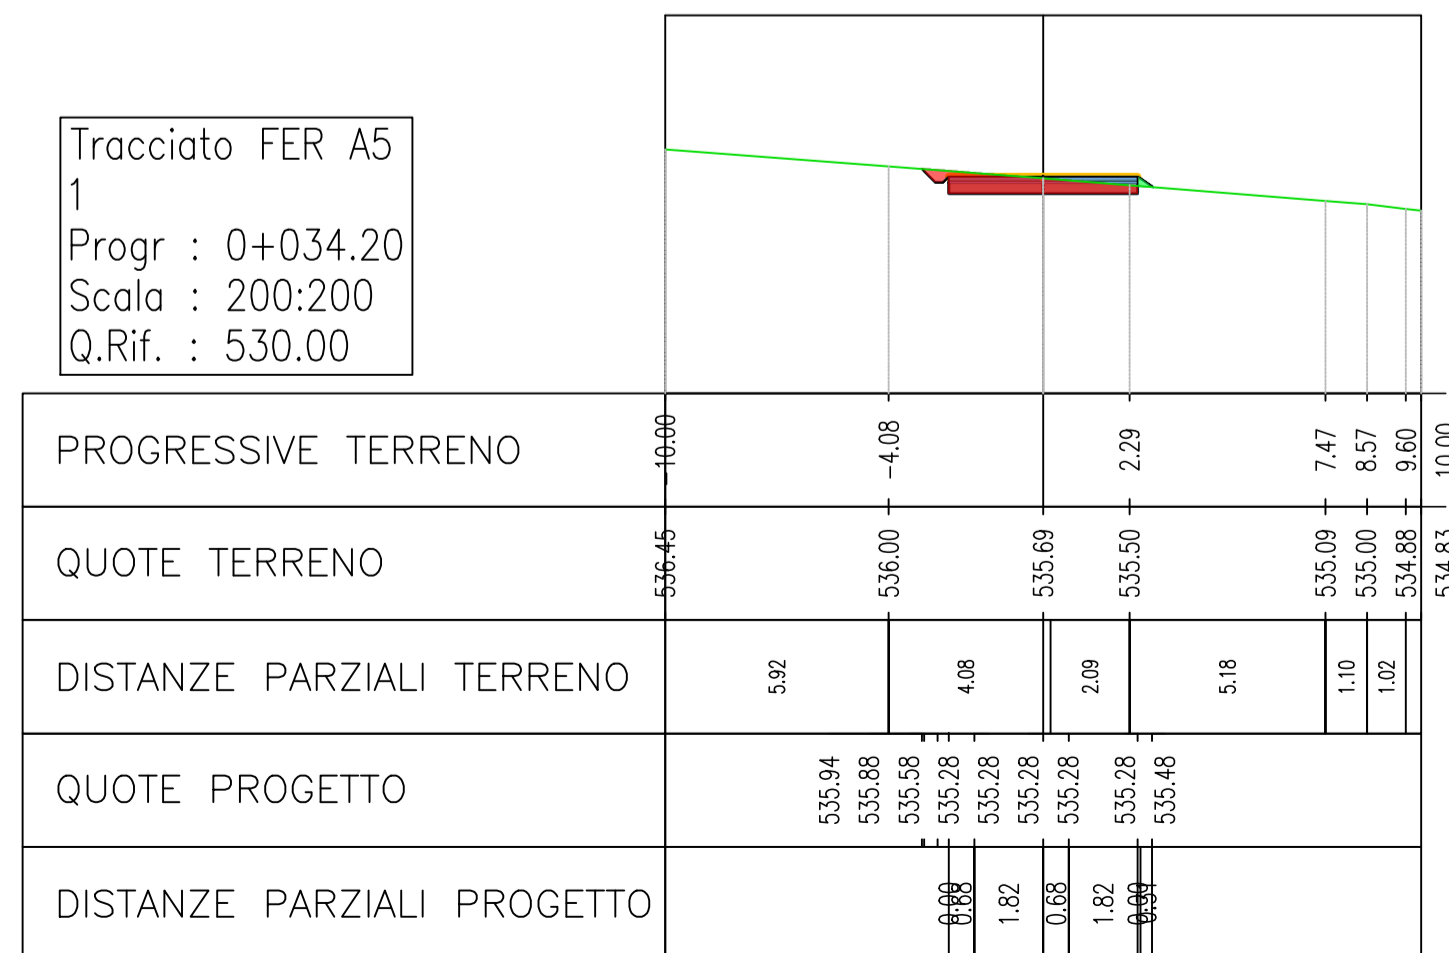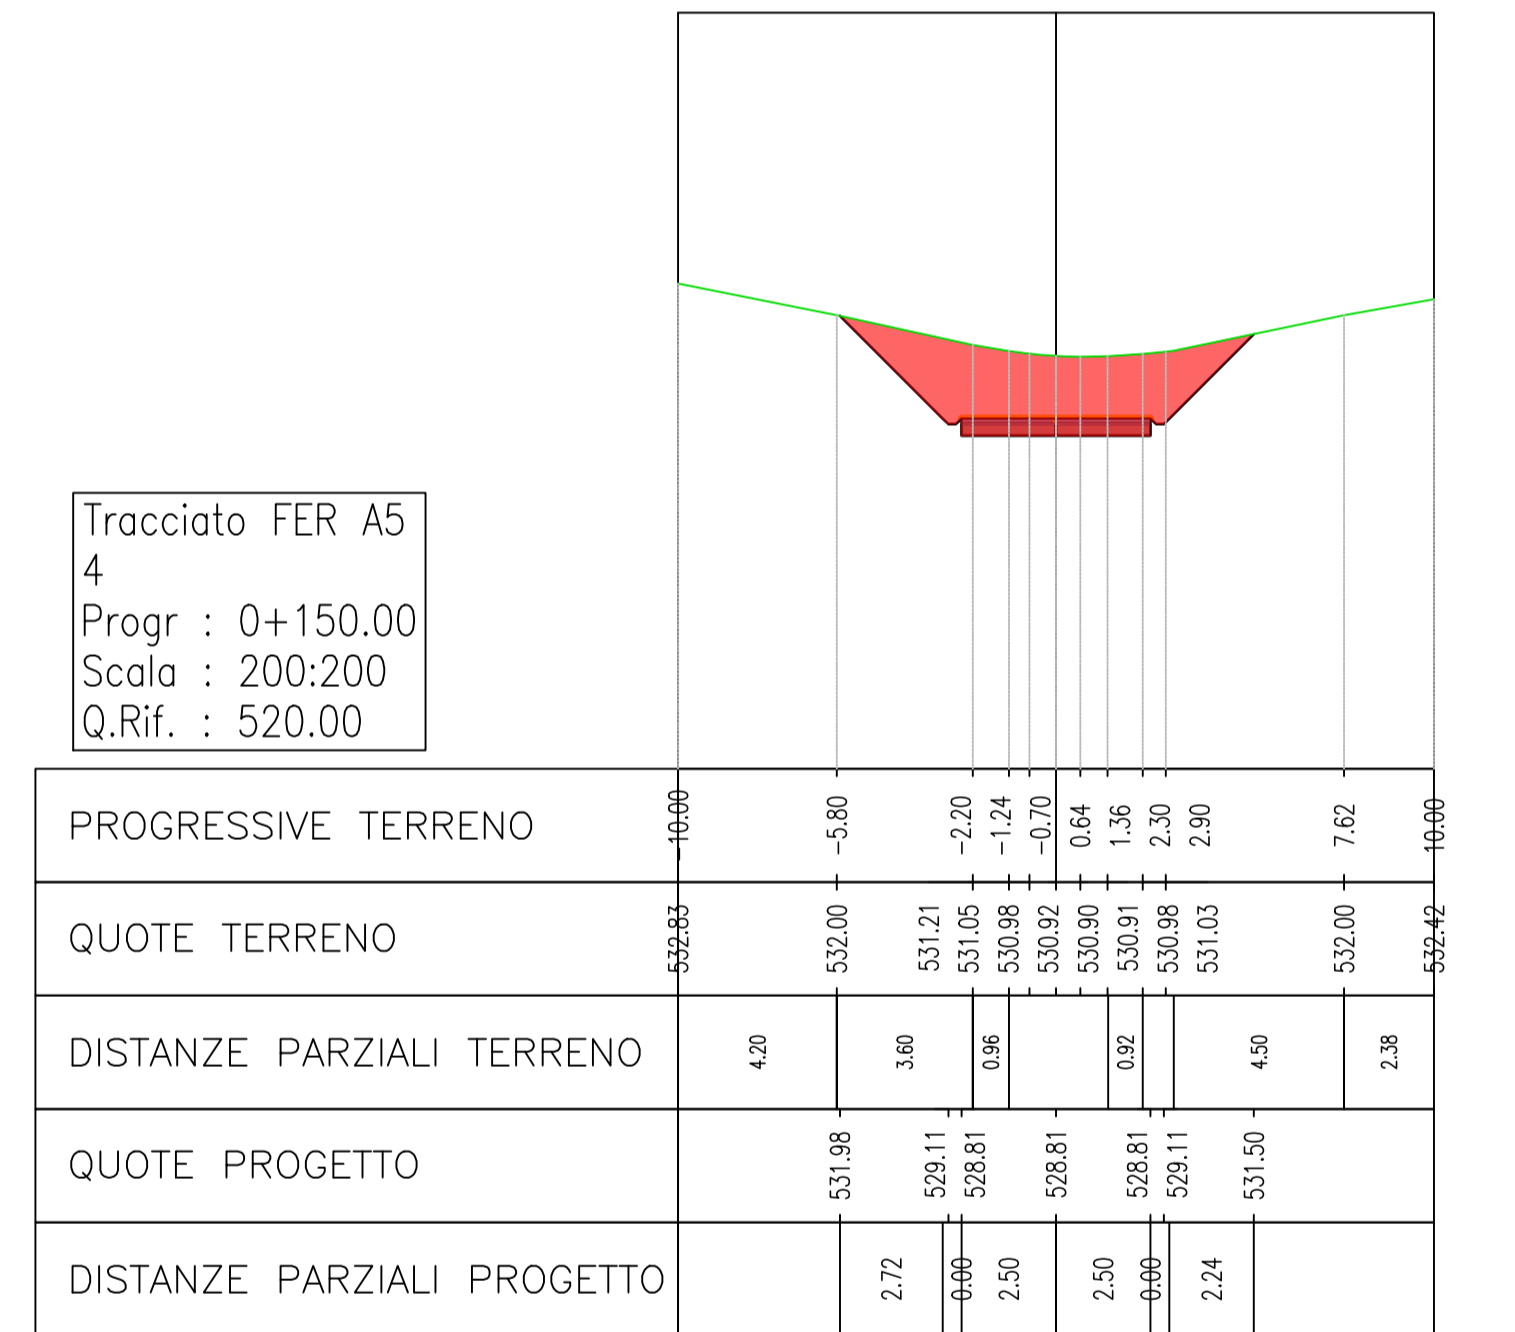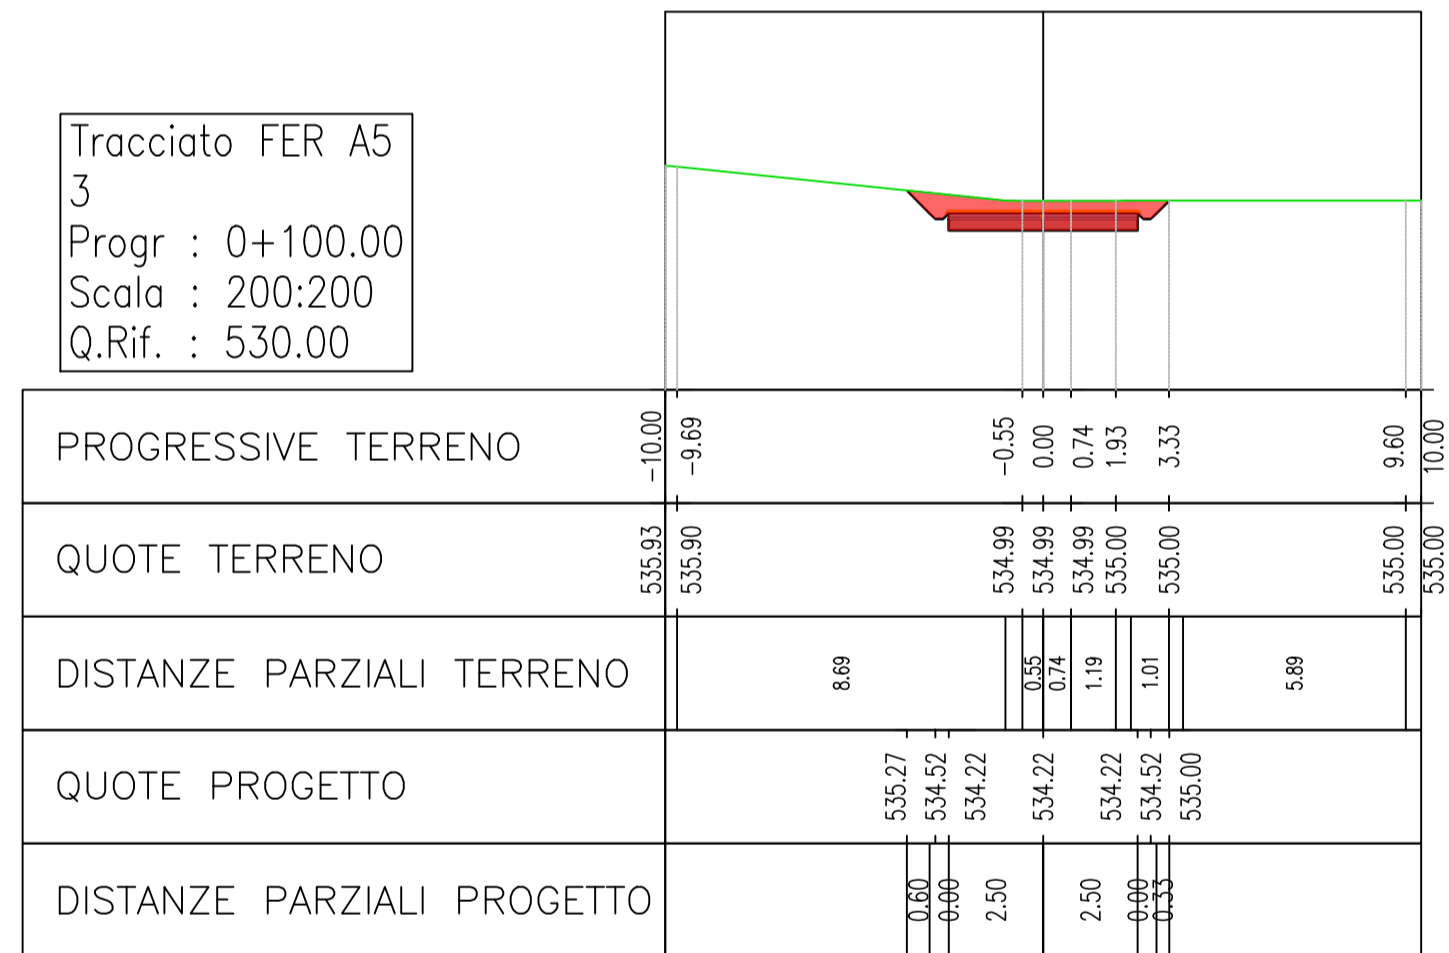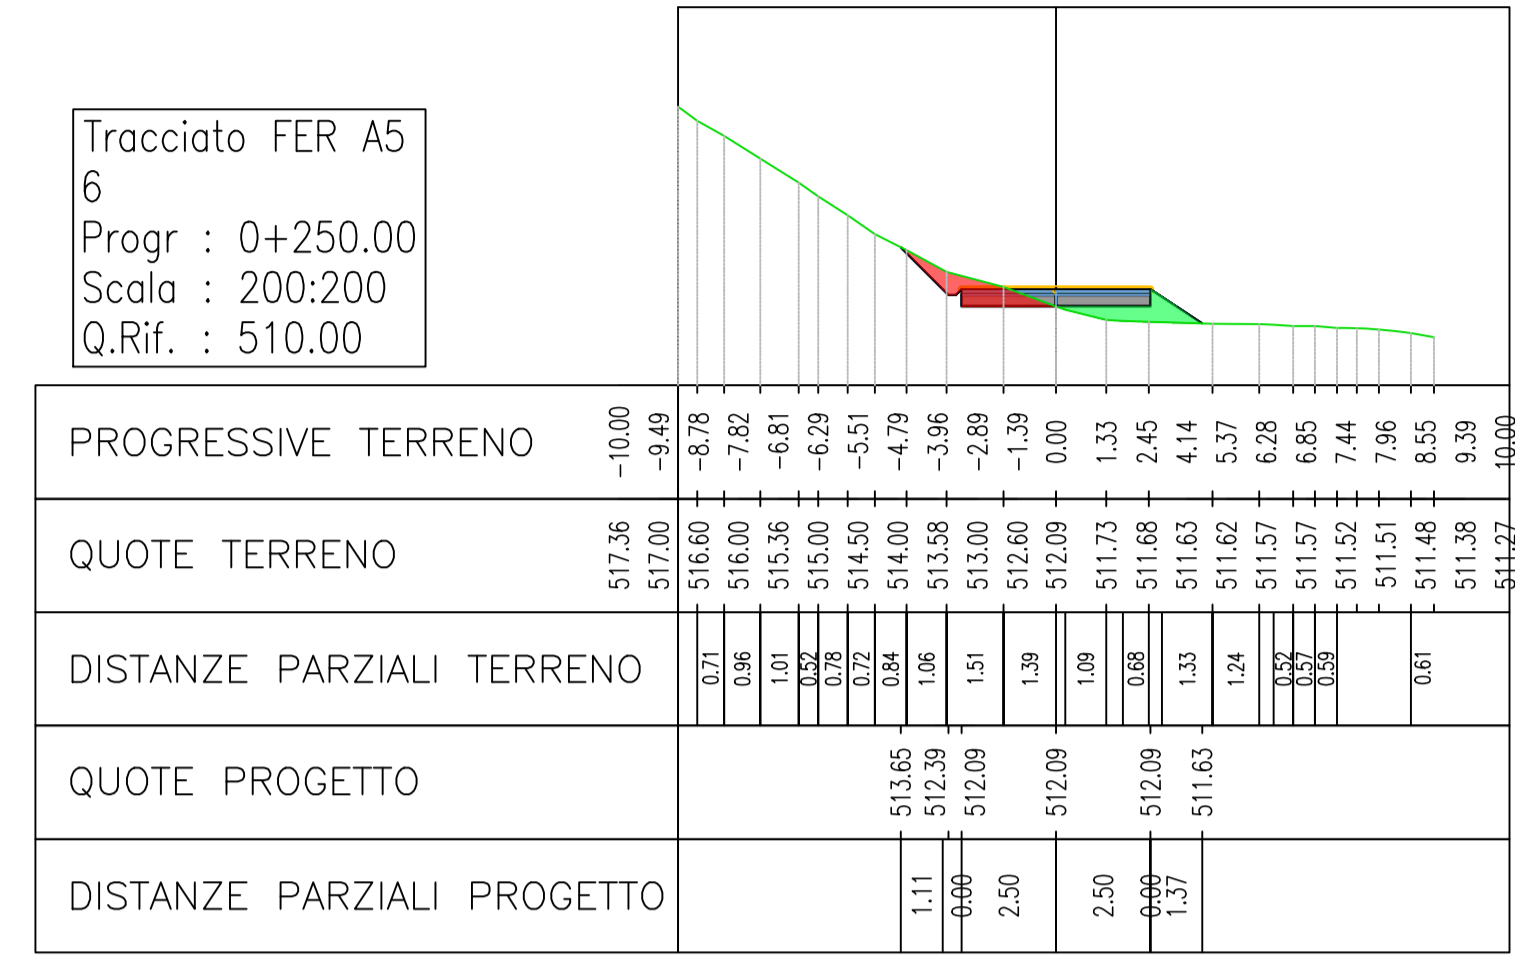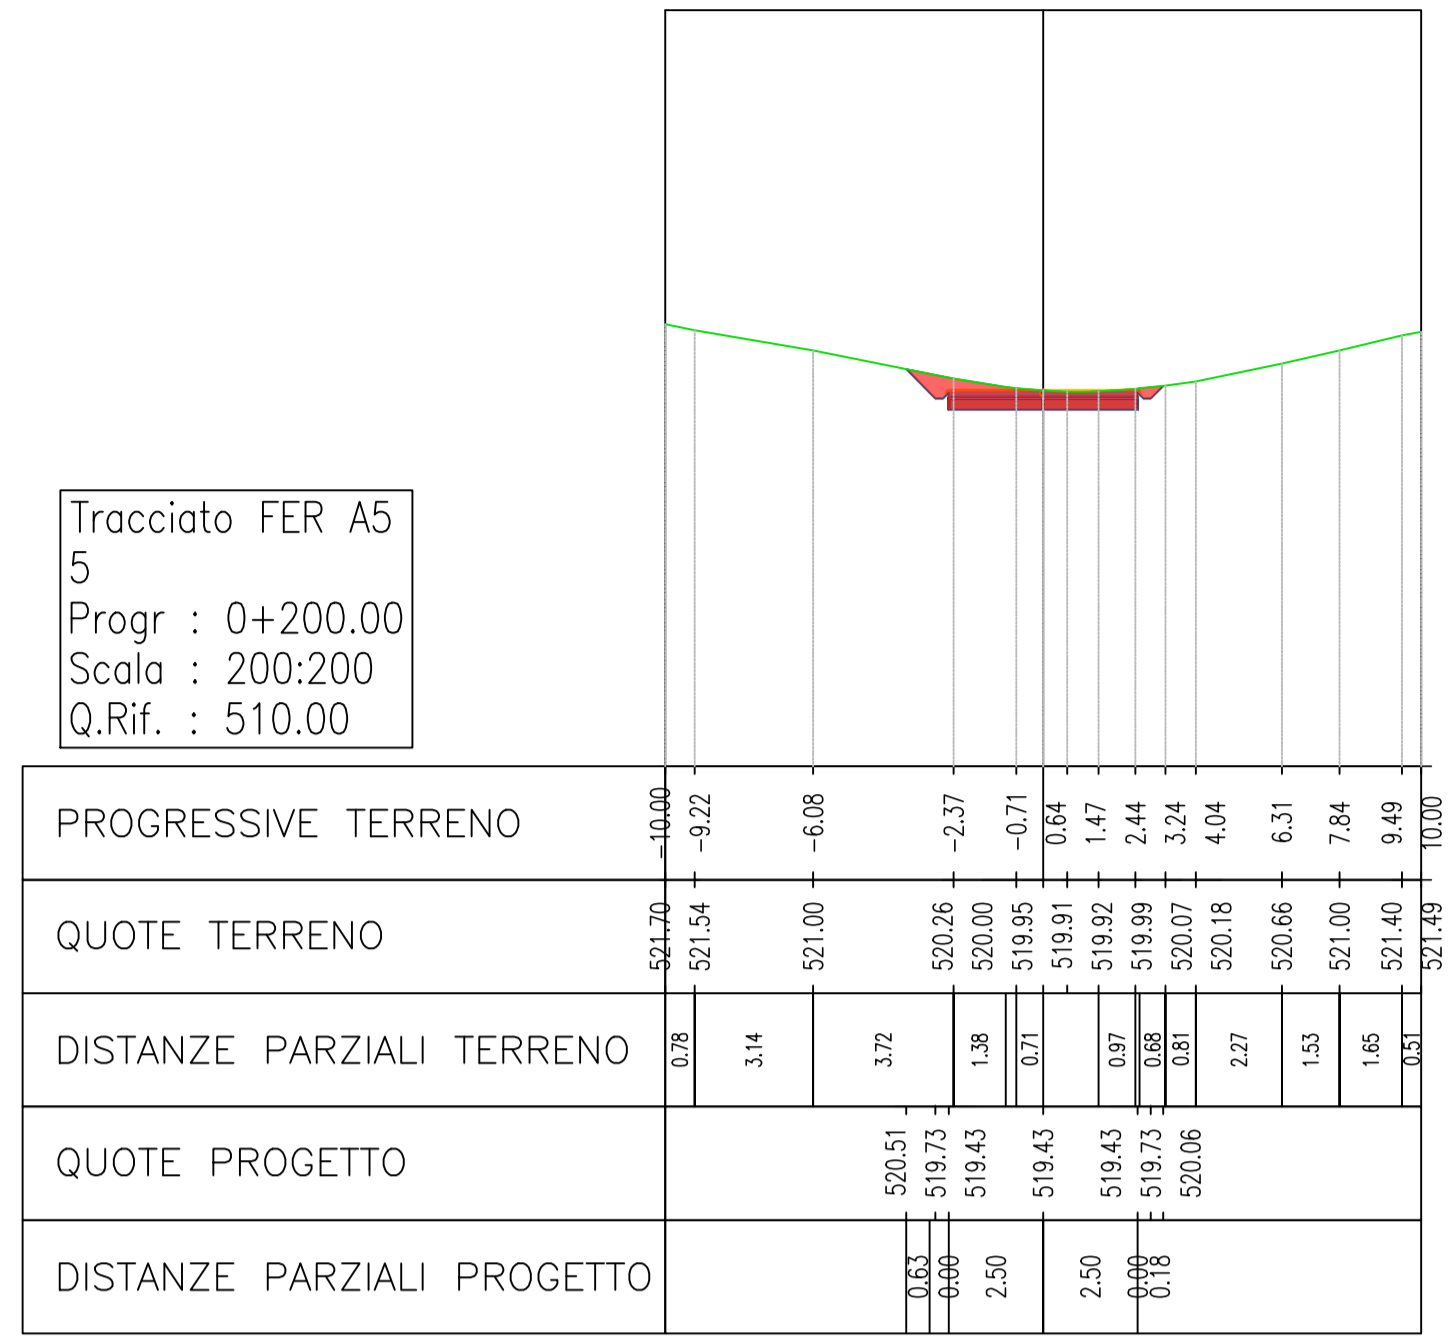



REGIONE BASILICATA
PROVINCIA DI MATERA
COMUNE DI FERRANDINA

**AUTORIZZAZIONE UNICA EX. D. LGS.
387/03**

**Progetto Definitivo
Parco Eolico "Montagnola"**

Titolo elaborato

A.16.a.17.14

Sezioni trasversali della viabilità di progetto

Codice elaborato

COMMESSA	FASE	ELABORATO	REV.
F0302	B	T21	A

Riproduzione e consegna a terzi solo dietro specifica autorizzazione.

Scala

1:200

DATA	DESCRIZIONE	REDAITO	VERIFICATO	APPROVATO
Aprile 2020	Prima emissione	MCP	FMO	GDS

Proponente

GR/Value
GR VALUE DEVELOPMENT S.r.l.

c.so Venezia, 37
20121 Milano

Progettazione


F4 ingegneria srl
Via Di Giura - Centro Direzionale, 85100 Potenza
Tel: +39 0971 1 944 797 - Fax: +39 0971 5 54 52
www.f4ingegneria.it - f4ingegneria@pec.it

Il Direttore Tecnico
(ing. Giovanni Di SANTO)




Società certificata secondo la norma UNI-EN ISO 9001:2015 per l'erogazione di servizi di ingegneria nei settori: civile, idraulica, acustica, energia, ambiente (settore IAF: 34).


Tracciato FER A6
3
Progr : 0+100.00
Scala : 200:200
Q.Rif. : 430.00

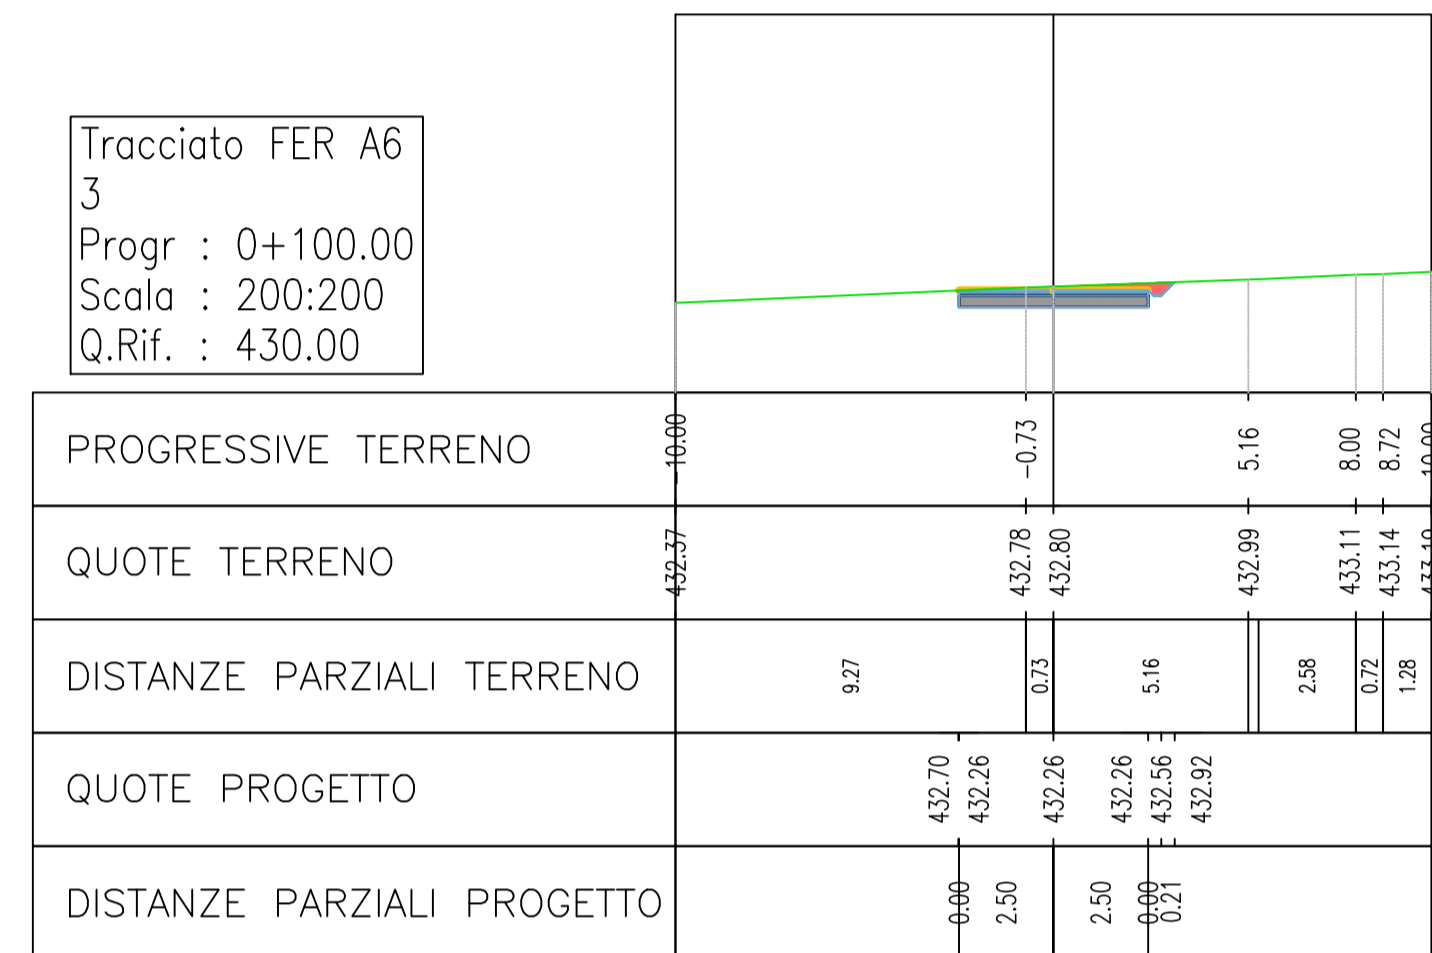



Tracciato FER A6
4
Progr : 0+150.00
Scala : 200:200
Q.Rif. : 420.00

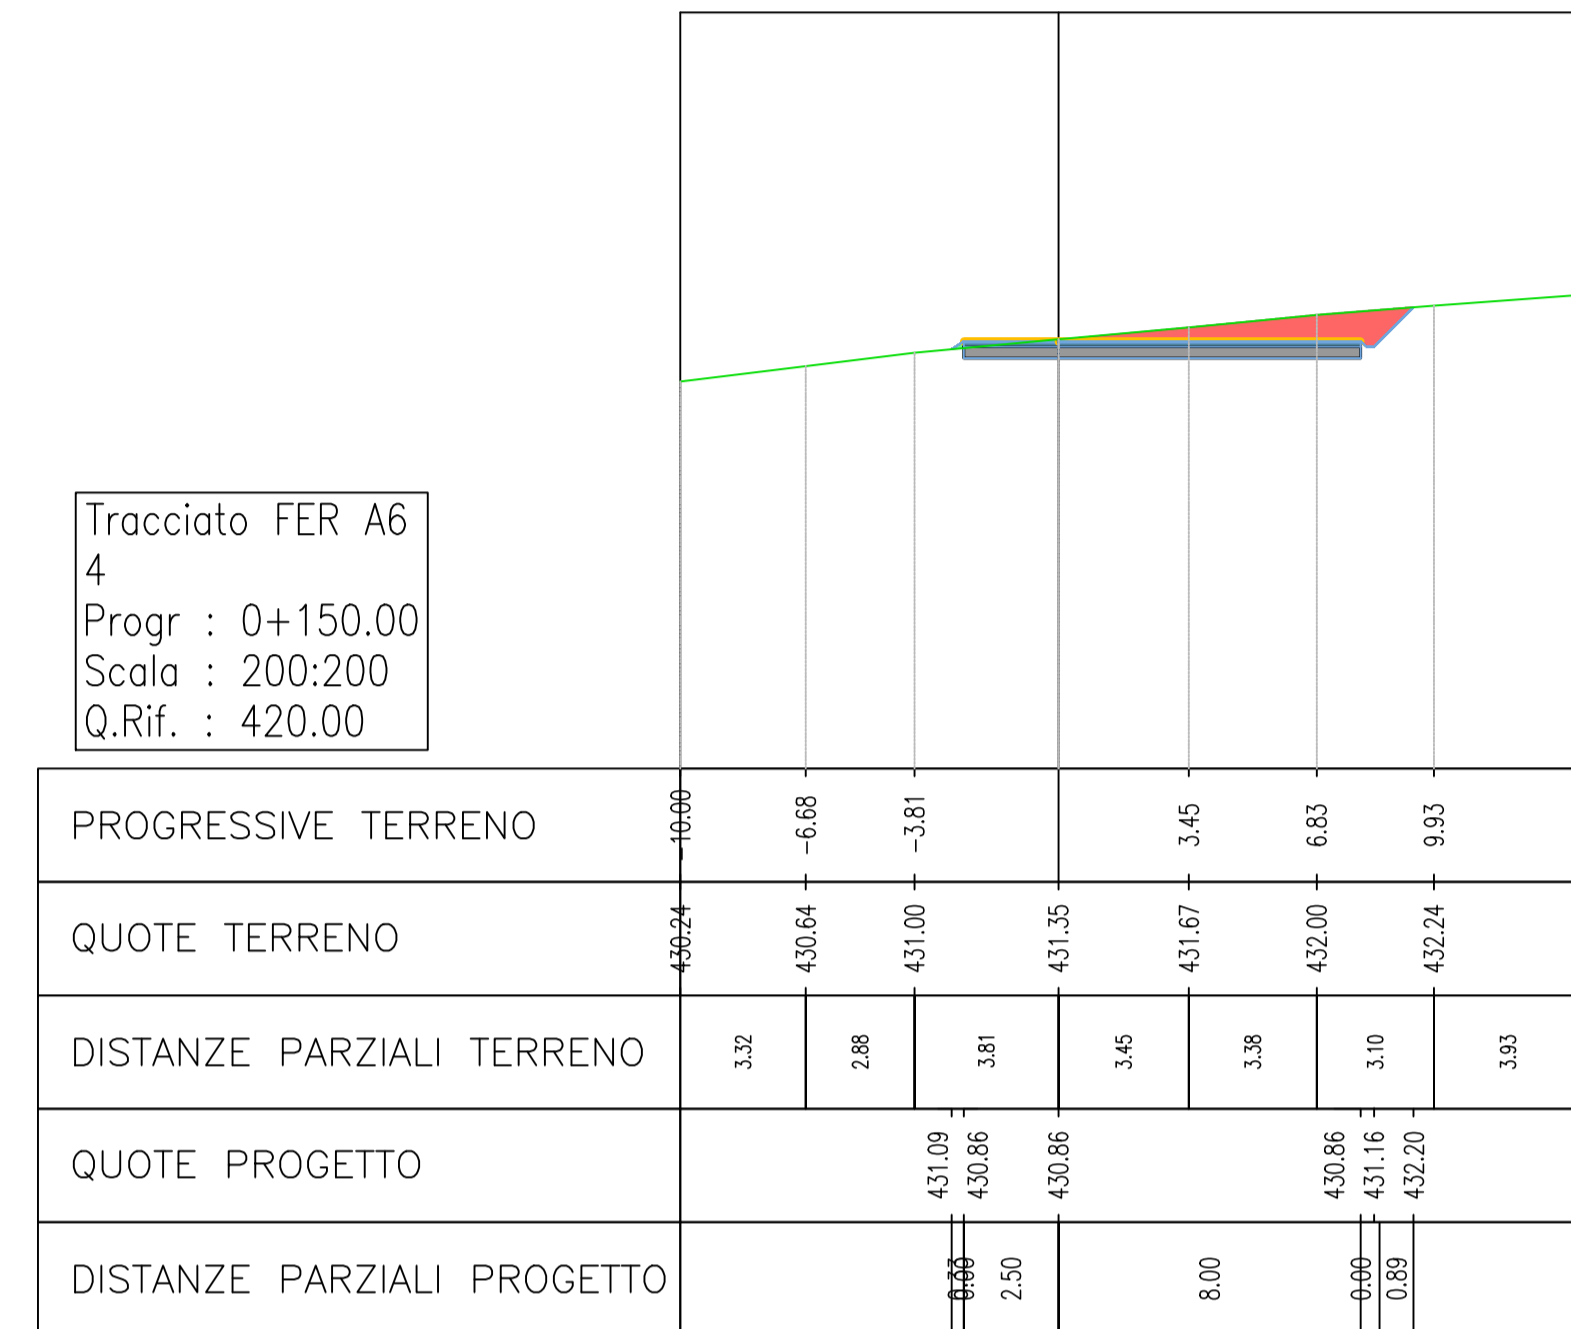

Tracciato FER A6
1
Progr : 0+031.57
Scala : 200:200
Q.Rif. : 430.00

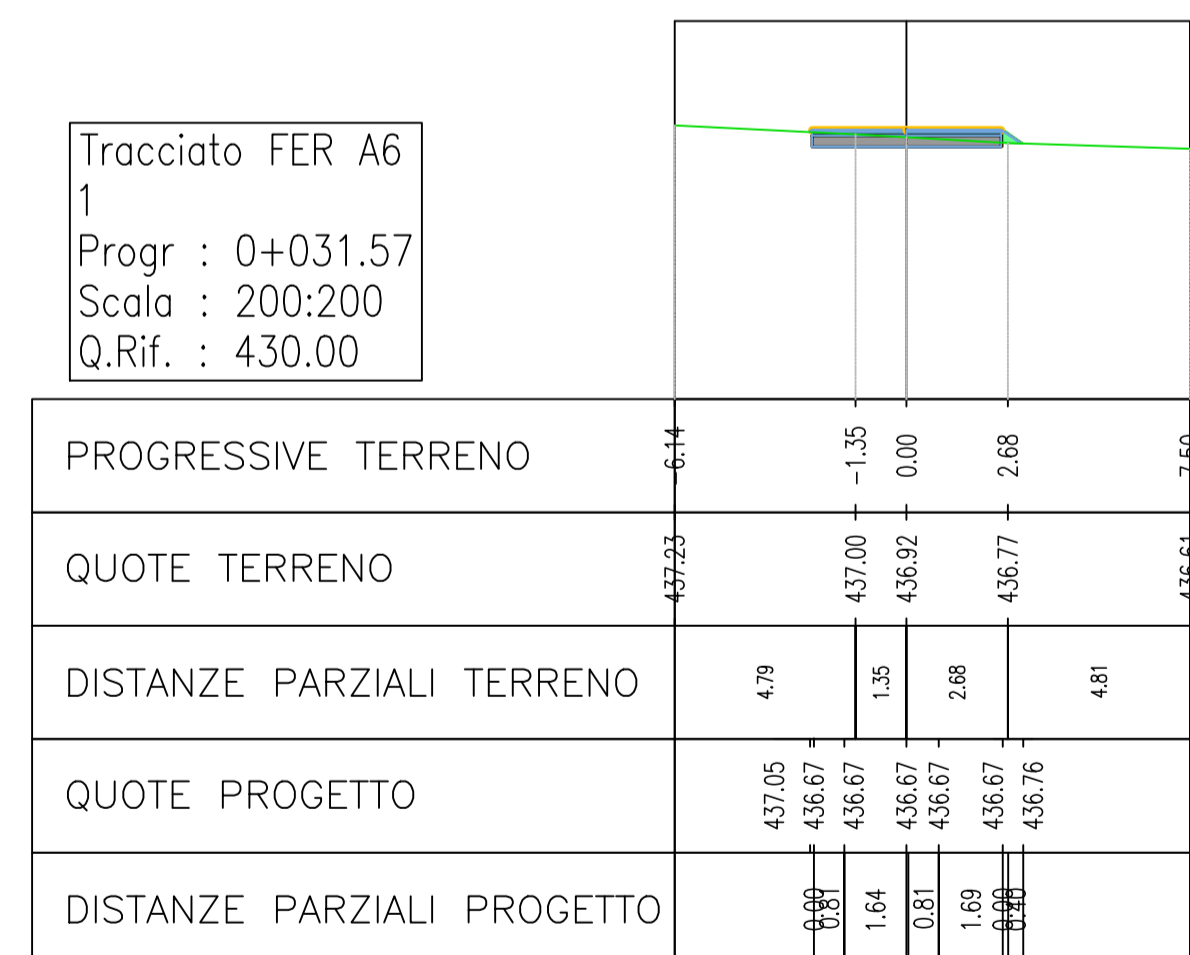

Tracciato FER A6
2
Progr : 0+064.75
Scala : 200:200
Q.Rif. : 430.00

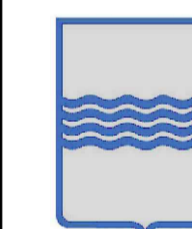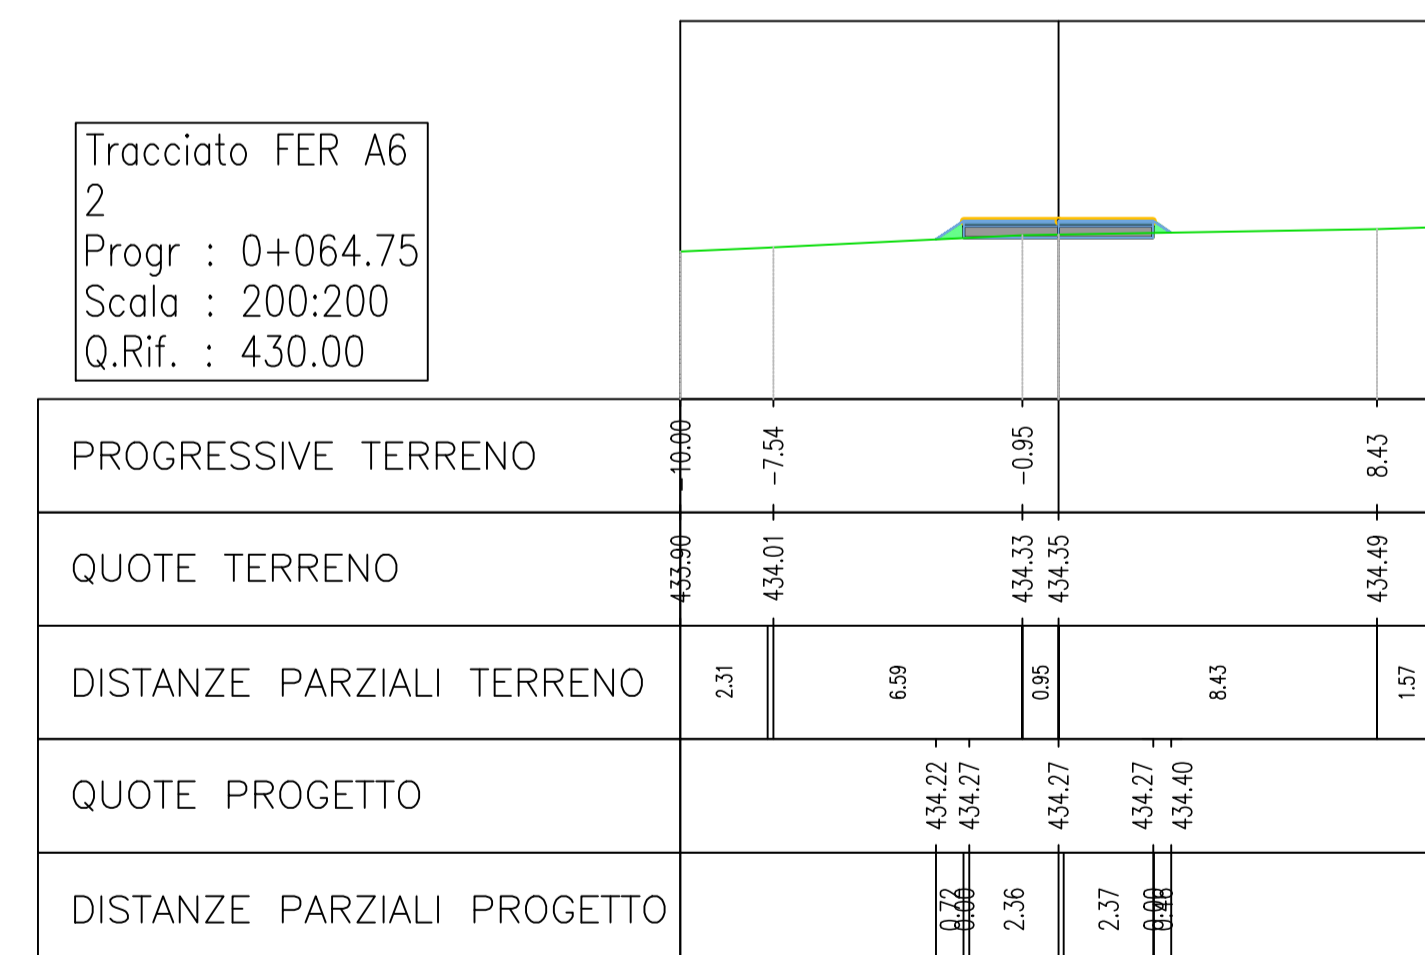

REGIONE BASILICATA
PROVINCIA DI MATERA
COMUNE DI FERRANDINA



AUTORIZZAZIONE UNICA EX. D. LGS.
387/03

Progetto Definitivo
Parco Eolico "Montagnola"

Titolo elaborato

A.16.a.17.17
Sezioni trasversali della viabilità di progetto

Codice elaborato

COMMESSA	FASE	ELABORATO	REV.
F0302	B	T21	A

Riproduzione e consegna a terzi solo dietro specifica autorizzazione.

Scala

1:200

DATA	DESCRIZIONE	REDATTO	VERIFICATO	APPROVATO
Aprile 2020	Prima emissione	MCP	FMO	GDS

Proponente

GR/Value
GR VALUE DEVELOPMENT S.r.l.
c.so Venezia, 37
20121 Milano

Progettazione

F4 ingegneria srl
via Di Giura - Centro Direzionale, 85100 Potenza
Tel: +39 0971 1 944 797 - Fax: +39 0971 5 54 52
www.f4ingegneria.it - f4ingegneria@pec.it
Il Direttore Tecnico
(ing. Giovanni DI SANTO)
Società certificata secondo la norma UNI-EN ISO 9001:2015 per l'erogazione di servizi di ingegneria nei settori: civile, idraulica, acustica, energia, ambiente (settore IAF: 34).

