
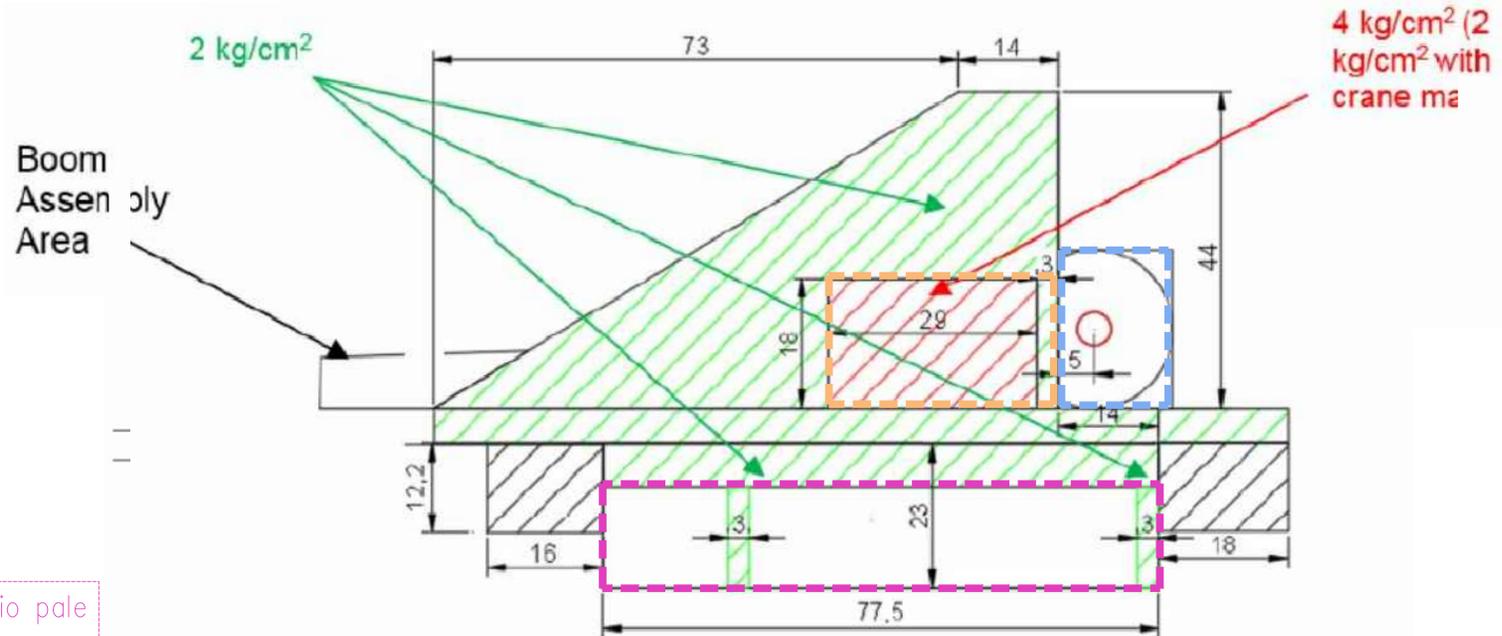




PLANIMETRIA DI DETTAGLIO DELLA PIAZZOLA DI MONTAGGIO TIPO SG 6.0-155 (FER A4-FER A5-FER A6)

(SCALA 1 : 500 )

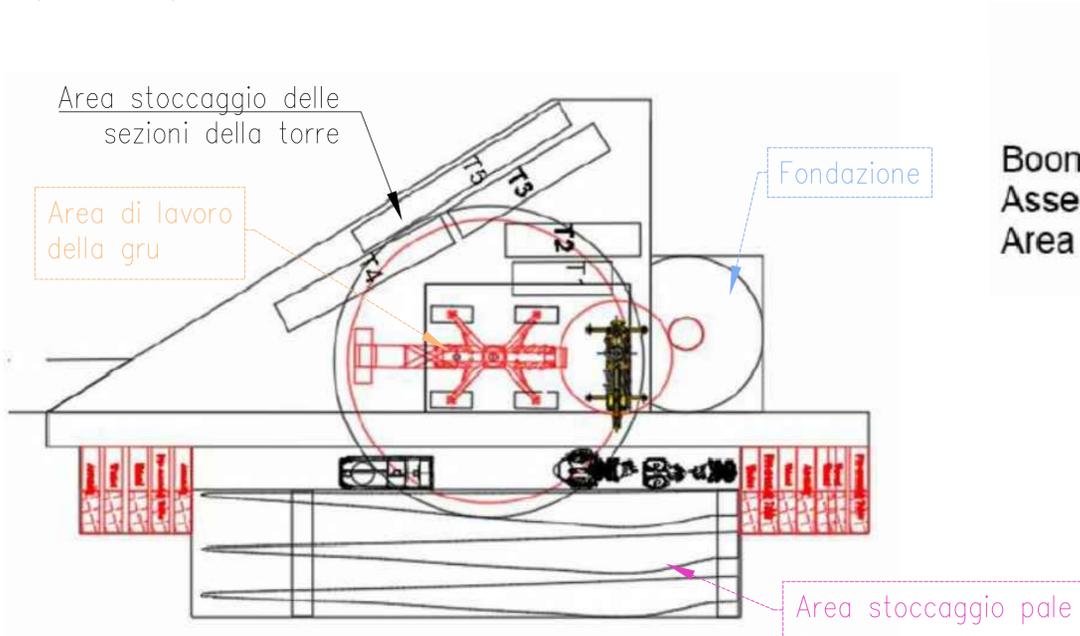



PLANIMETRIA DI DETTAGLIO DELLA PIAZZOLA DI MONTAGGIO DEL TIPO "JUST IN TIME" (FER A3)

(SCALA 1 : 500 )

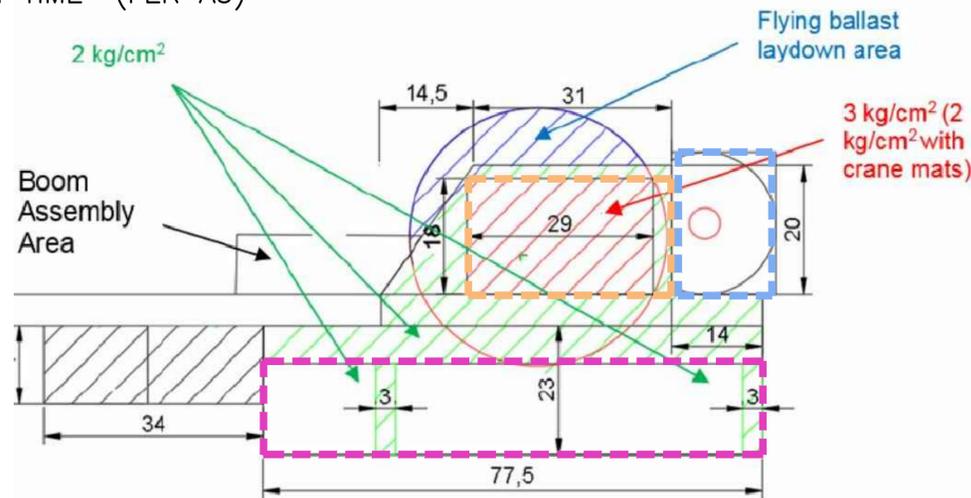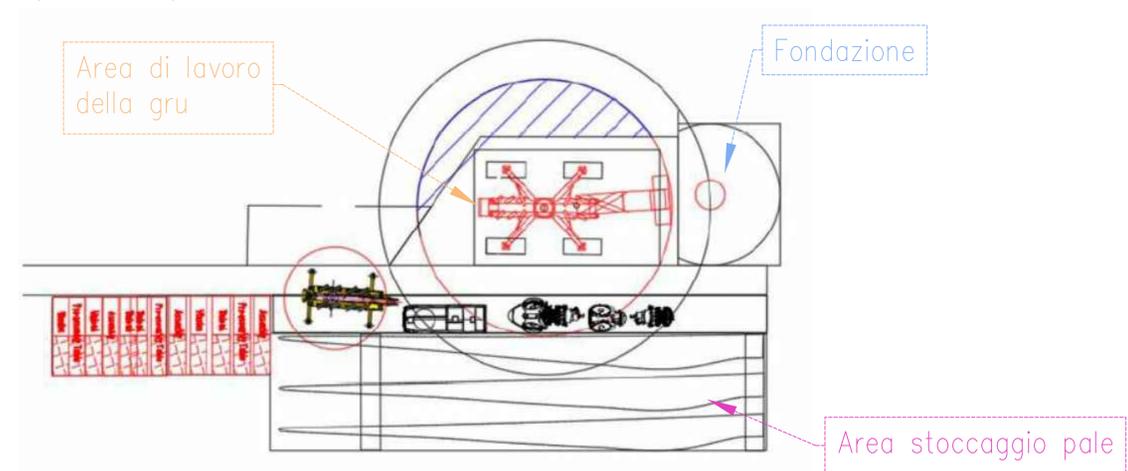

PLANIMETRIA DI DETTAGLIO DELLA PIAZZOLA DI MONTAGGIO TIPO SG 5.0-145 (FER A1-FER A2)

(SCALA 1 : 500 )

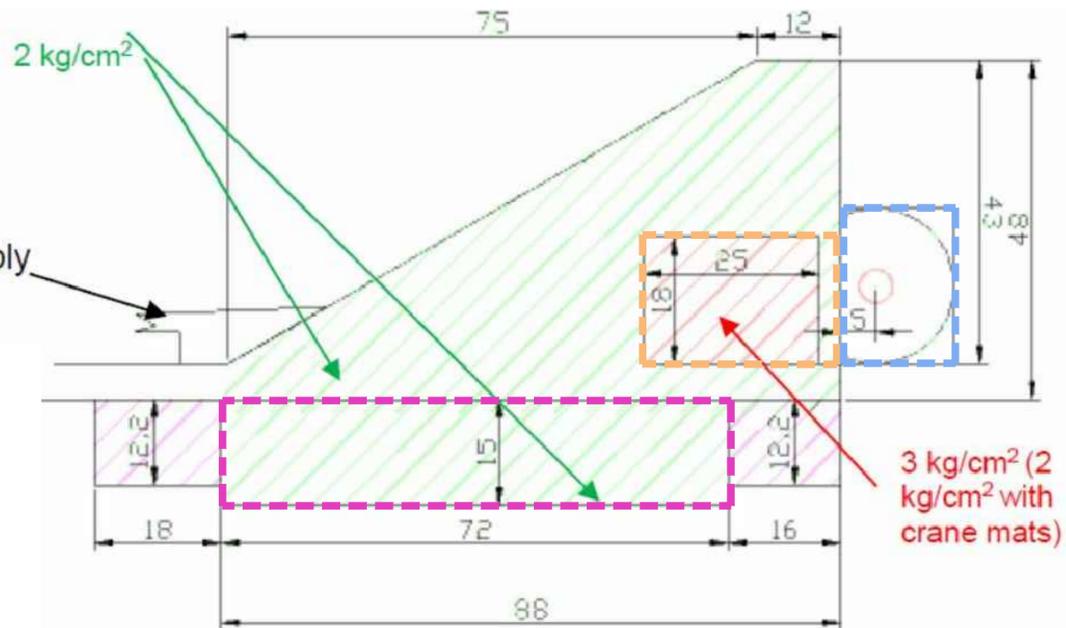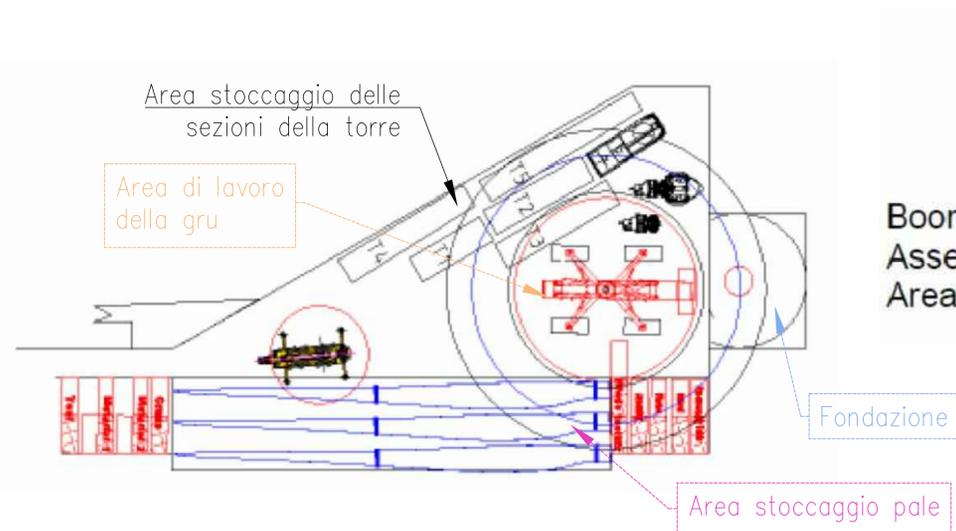



REGIONE BASILICATA  
PROVINCIA DI MATERA  
COMUNE DI FERRANDINA



**AUTORIZZAZIONE UNICA EX. D. LGS.  
387/03**

**Progetto Definitivo  
Parco Eolico "Montagnola"**

Titolo elaborato		Codice elaborato			
COMMESSA	FASE	ELABORATO	REV.		
<b>A.16.b.9.3 - Planimetria di dettaglio piazzola di montaggio</b>		F0302	B	T30	A
Riproduzione o consegna a terzi solo dietro specifica autorizzazione.					
Scala: 1:500					

DATA	DESCRIZIONE	REDATTO	VERIFICATO	APPROVATO
Aprile 2020	Prima emissione	MGP	FMO	GDS

Proponente

**GR Value**  
GR VALUE DEVELOPMENT S.r.l.

c.so Venezia, 37  
20121 Milano

Progettazione

**F4 Ingegneria srl**  
via Di Giura - Centro Direzionale, 85100 Potenza  
Tel: +39 0971 1 944 797 - Fax: +39 0971 5 54 52  
www.f4ingegneria.it - f4ingegneria@pec.it

Il Direttore Tecnico  
(ing. Giovanni Di SANTO)



Società certificata secondo la norma UNI-EN ISO 9001:2015 per l'erogazione di servizi di ingegneria nei settori: civile, idraulica, acustica, energia, ambiente (settore IAF: 34).

