



# SISTEMAZIONE A VERDE SEZIONE TIPO IN RILEVATO

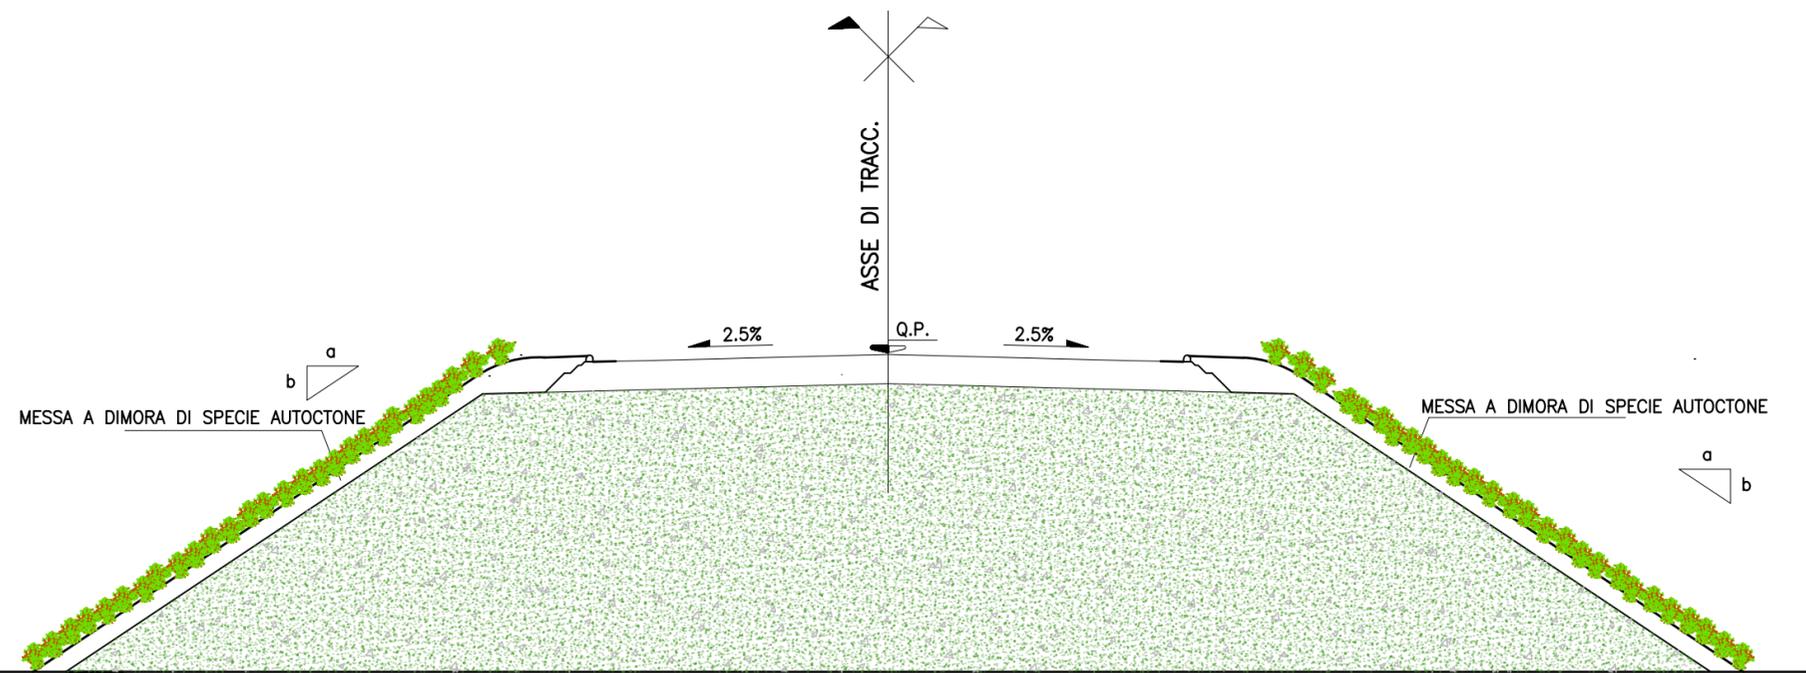

# SISTEMAZIONE A VERDE SEZIONE TIPO IN SCAVO

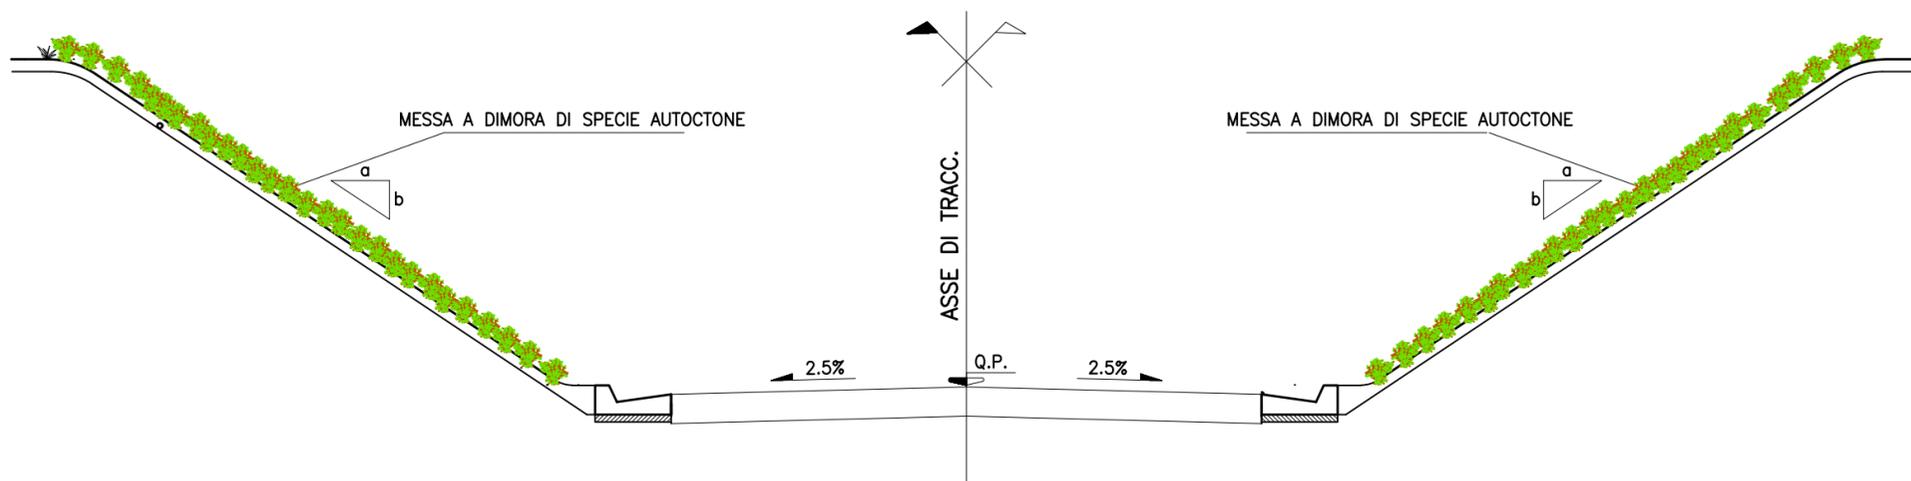

NOTA: per le possibili specie autoctone previste per il rinverdimento delle scarpate si rimanda all'elaborato grafico A.16.d.1



REGIONE BASILICATA  
PROVINCIA DI MATERA  
COMUNE DI FERRANDINA



## AUTORIZZAZIONE UNICA EX. D. LGS. 387/03

### Progetto Definitivo Parco Eolico "Montagnola"

Titolo elaborato

**A.16.d.2 - Elaborati tipologici per i  
diversi interventi di mitigazione**

Codice elaborato

COMMESSA	FASE	ELABORATO	REV.
F0302	B	T32	A

Riproduzione o consegna a terzi solo dietro specifica autorizzazione.

Scala

1:100

DATA	DESCRIZIONE	REDATTO	VERIFICATO	APPROVATO
Aprile 2020	Prima emissione	MCP	FMO	GDS

Proponente



**GR VALUE DEVELOPMENT S.r.l.**

c.so Venezia, 37  
20121 Milano

Progettazione



**F4 ingegneria srl**

via Di Giura - Centro Direzionale, 85100 Potenza  
Tel: +39 0971 1 944 797 - Fax: +39 0971 5 54 52  
www.f4ingegneria.it - f4ingegneria@pec.it

Il Direttore Tecnico  
(ing. Giovanni DI SANTO)



Società certificata secondo la norma UNI-EN ISO 9001:2015 per l'erogazione di servizi di ingegneria nei settori: civile, idraulica, acustica, energia, ambiente (settore IAF: 34).

