

LEGENDA

Layout Progetto

- WTG
- Cavidotto interno

Categorie Particolare

- Esproprio Fondazione
- Esproprio Piazzola
- Esproprio Viabilità
- Servitù Sorvolo
- Servitù di passaggio
- Occupazione Temporanea
- Viabilità comunale/provinciale esistente

Comuni

- Ferrandina

REGIONE BASILICATA
 PROVINCIA DI MATERA
 COMUNE DI FERRANDINA

AUTORIZZAZIONE UNICA EX D.LGS. N.
 387/2003

Progetto definitivo
 Parco Eolico "Montagnola"

Titolo elaborato: **A.16.a.16.1-a.18.1 - Planimetria catastale e particellare grafico delle aree oggetto di intervento**

Codice elaborato: **FO302 B T20 IA**

Reproduzione o consegna a terzi solo dietro specifica autorizzazione

Scala: **1:2000**



DATA	DESCRIZIONE	REDAITO	VERIFICATO	APPROVATO

Proprietà: **GR VALUE DEVELOPMENT S.r.l.**
 Corso Venezia 37 - 20123 Milano

Progettazione: **F4 Ingegneria srl**
 Via Di Giusto - Centro Direzionale, 85100 Potenza
 Tel: +39 0971 2544797 - Fax: +39 0971 25462
 www.f4ingegneria.it - f4ingegneria@pec.it

Il Direttore Tecnico
Ing. CORINNE DI SANTO

Società certificata secondo la norma UNI EN ISO 9001:2015 per l'erogazione di servizi di ingegneria nei settori: civile, idraulico, acustico, energia, ambiente (settore IAF: 34)

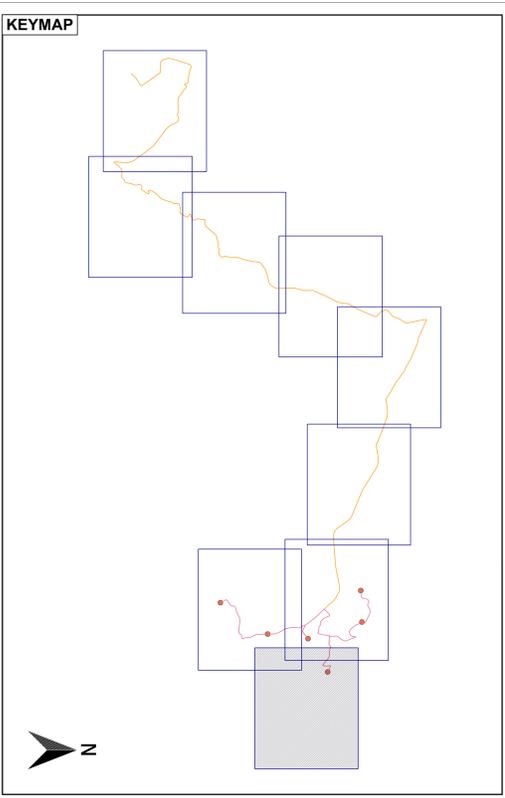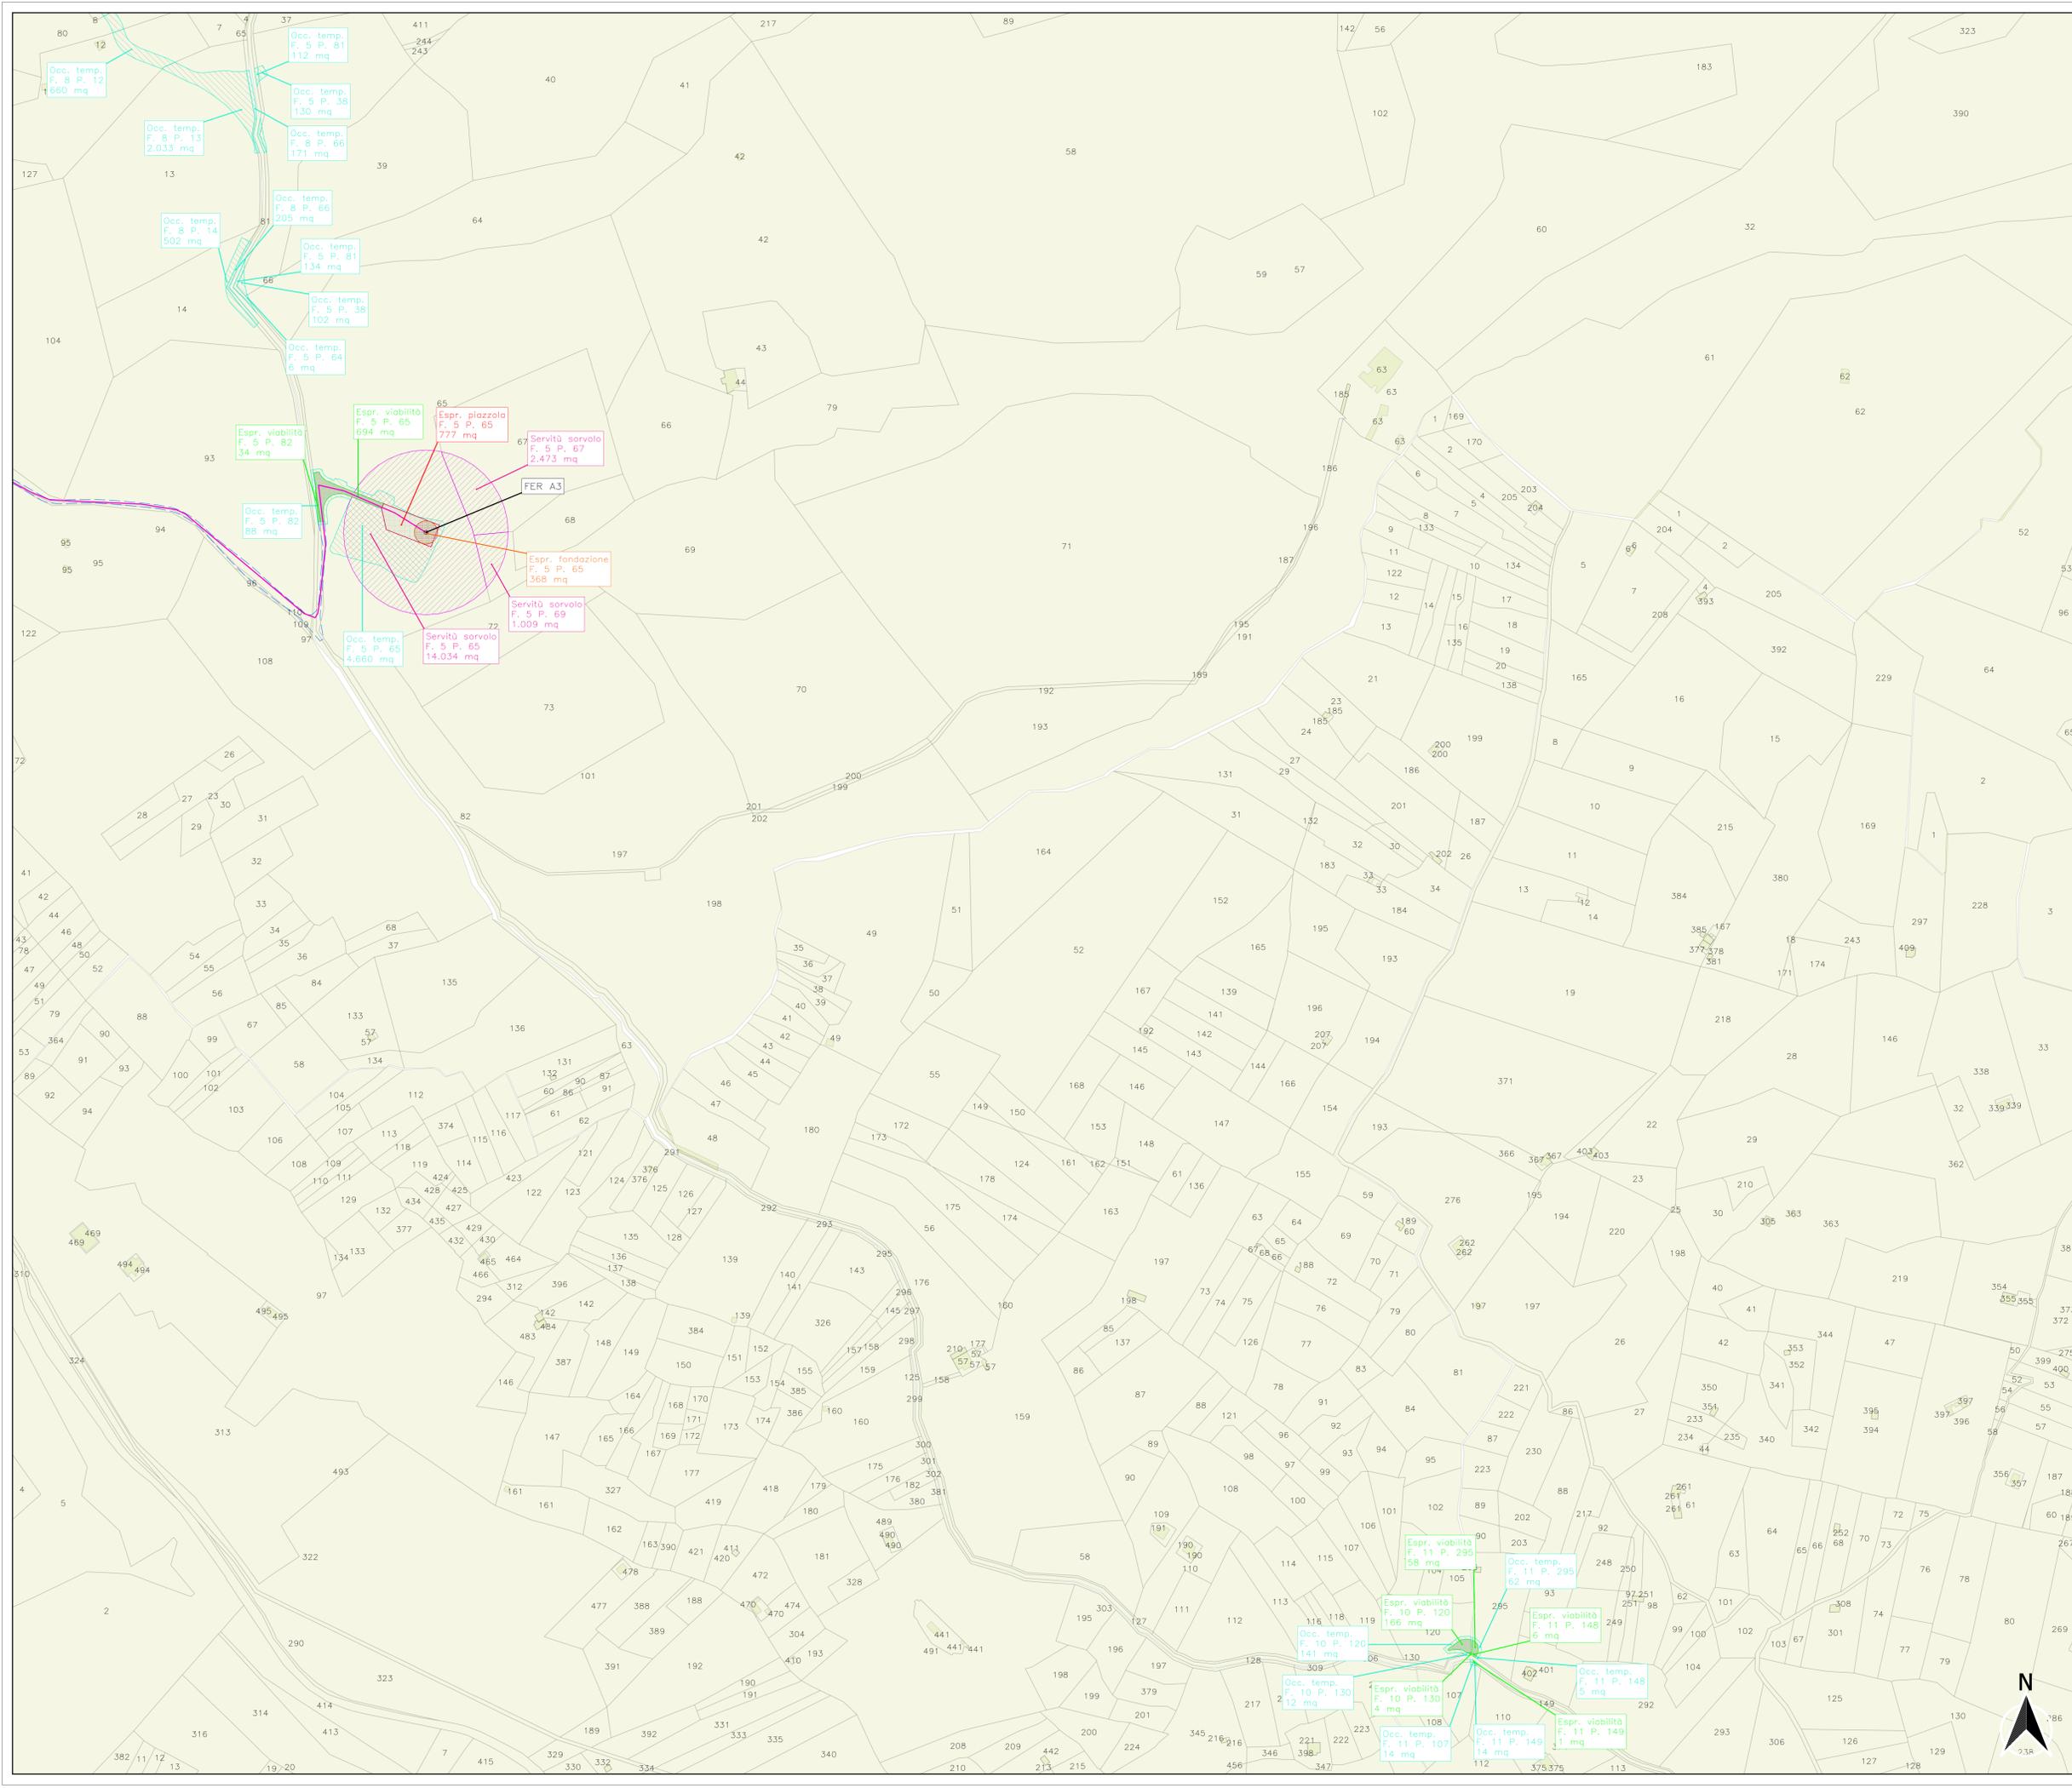

LEGENDA

Layout Progetto

- WTG
- Cavidotto interno

Categorie Particolare

- Esproprio Fondazione
- Esproprio Piazzola
- Esproprio Viabilità
- Servitù Sorvolo
- Occupazione Temporanea
- Viabilità comunale/provinciale esistente

Comuni

- Ferrandina

REGIONE BASILICATA
 PROVINCIA DI MATERA
 COMUNE DI FERRANDINA

AUTORIZZAZIONE UNICA EX D.LGS. N.
 387/2003

Progetto definitivo
 Parco Eolico "Montagnola"

Titolo: A.16.a.16.2-a.18.2 - Planimetria catastale e particellare grafico delle aree oggetto di intervento

Codice elaborato: F0302 B T20 A

Reproduzione o consegna a terzi solo dietro specifica autorizzazione

Scala: 1:2000



DATA	DESCRIZIONE	REDATTO	VERIFICATO	APPROVATO

Proprietà: **GR value**
 GR VALUE DEVELOPMENT S.r.l.
 Corso Venezia 37 - 20123 Milano

Progettazione: **F4 Ingegneria srl**
 Via Di Giussà - Centro Direzionale, 85100 Potenza
 Tel: +39 0971 2544797 - Fax: +39 0971 25462
 www.f4ingegneria.it - f4ingegneria@pec.it

Il Direttore Tecnico (Ing. CORINNE DI SANTO)

Società certificata secondo la norma UNI EN ISO 9001:2015 per l'erogazione di servizi di ingegneria nei settori: civile, idraulico, acustico, energia, ambiente (settore IAF: 34).

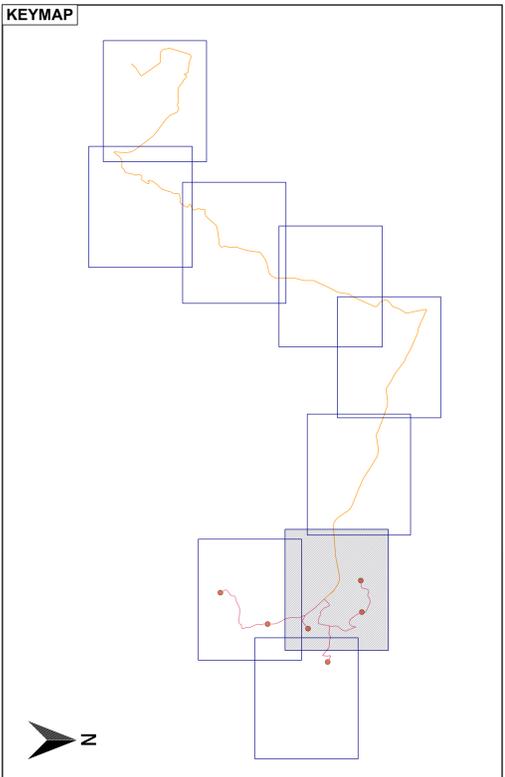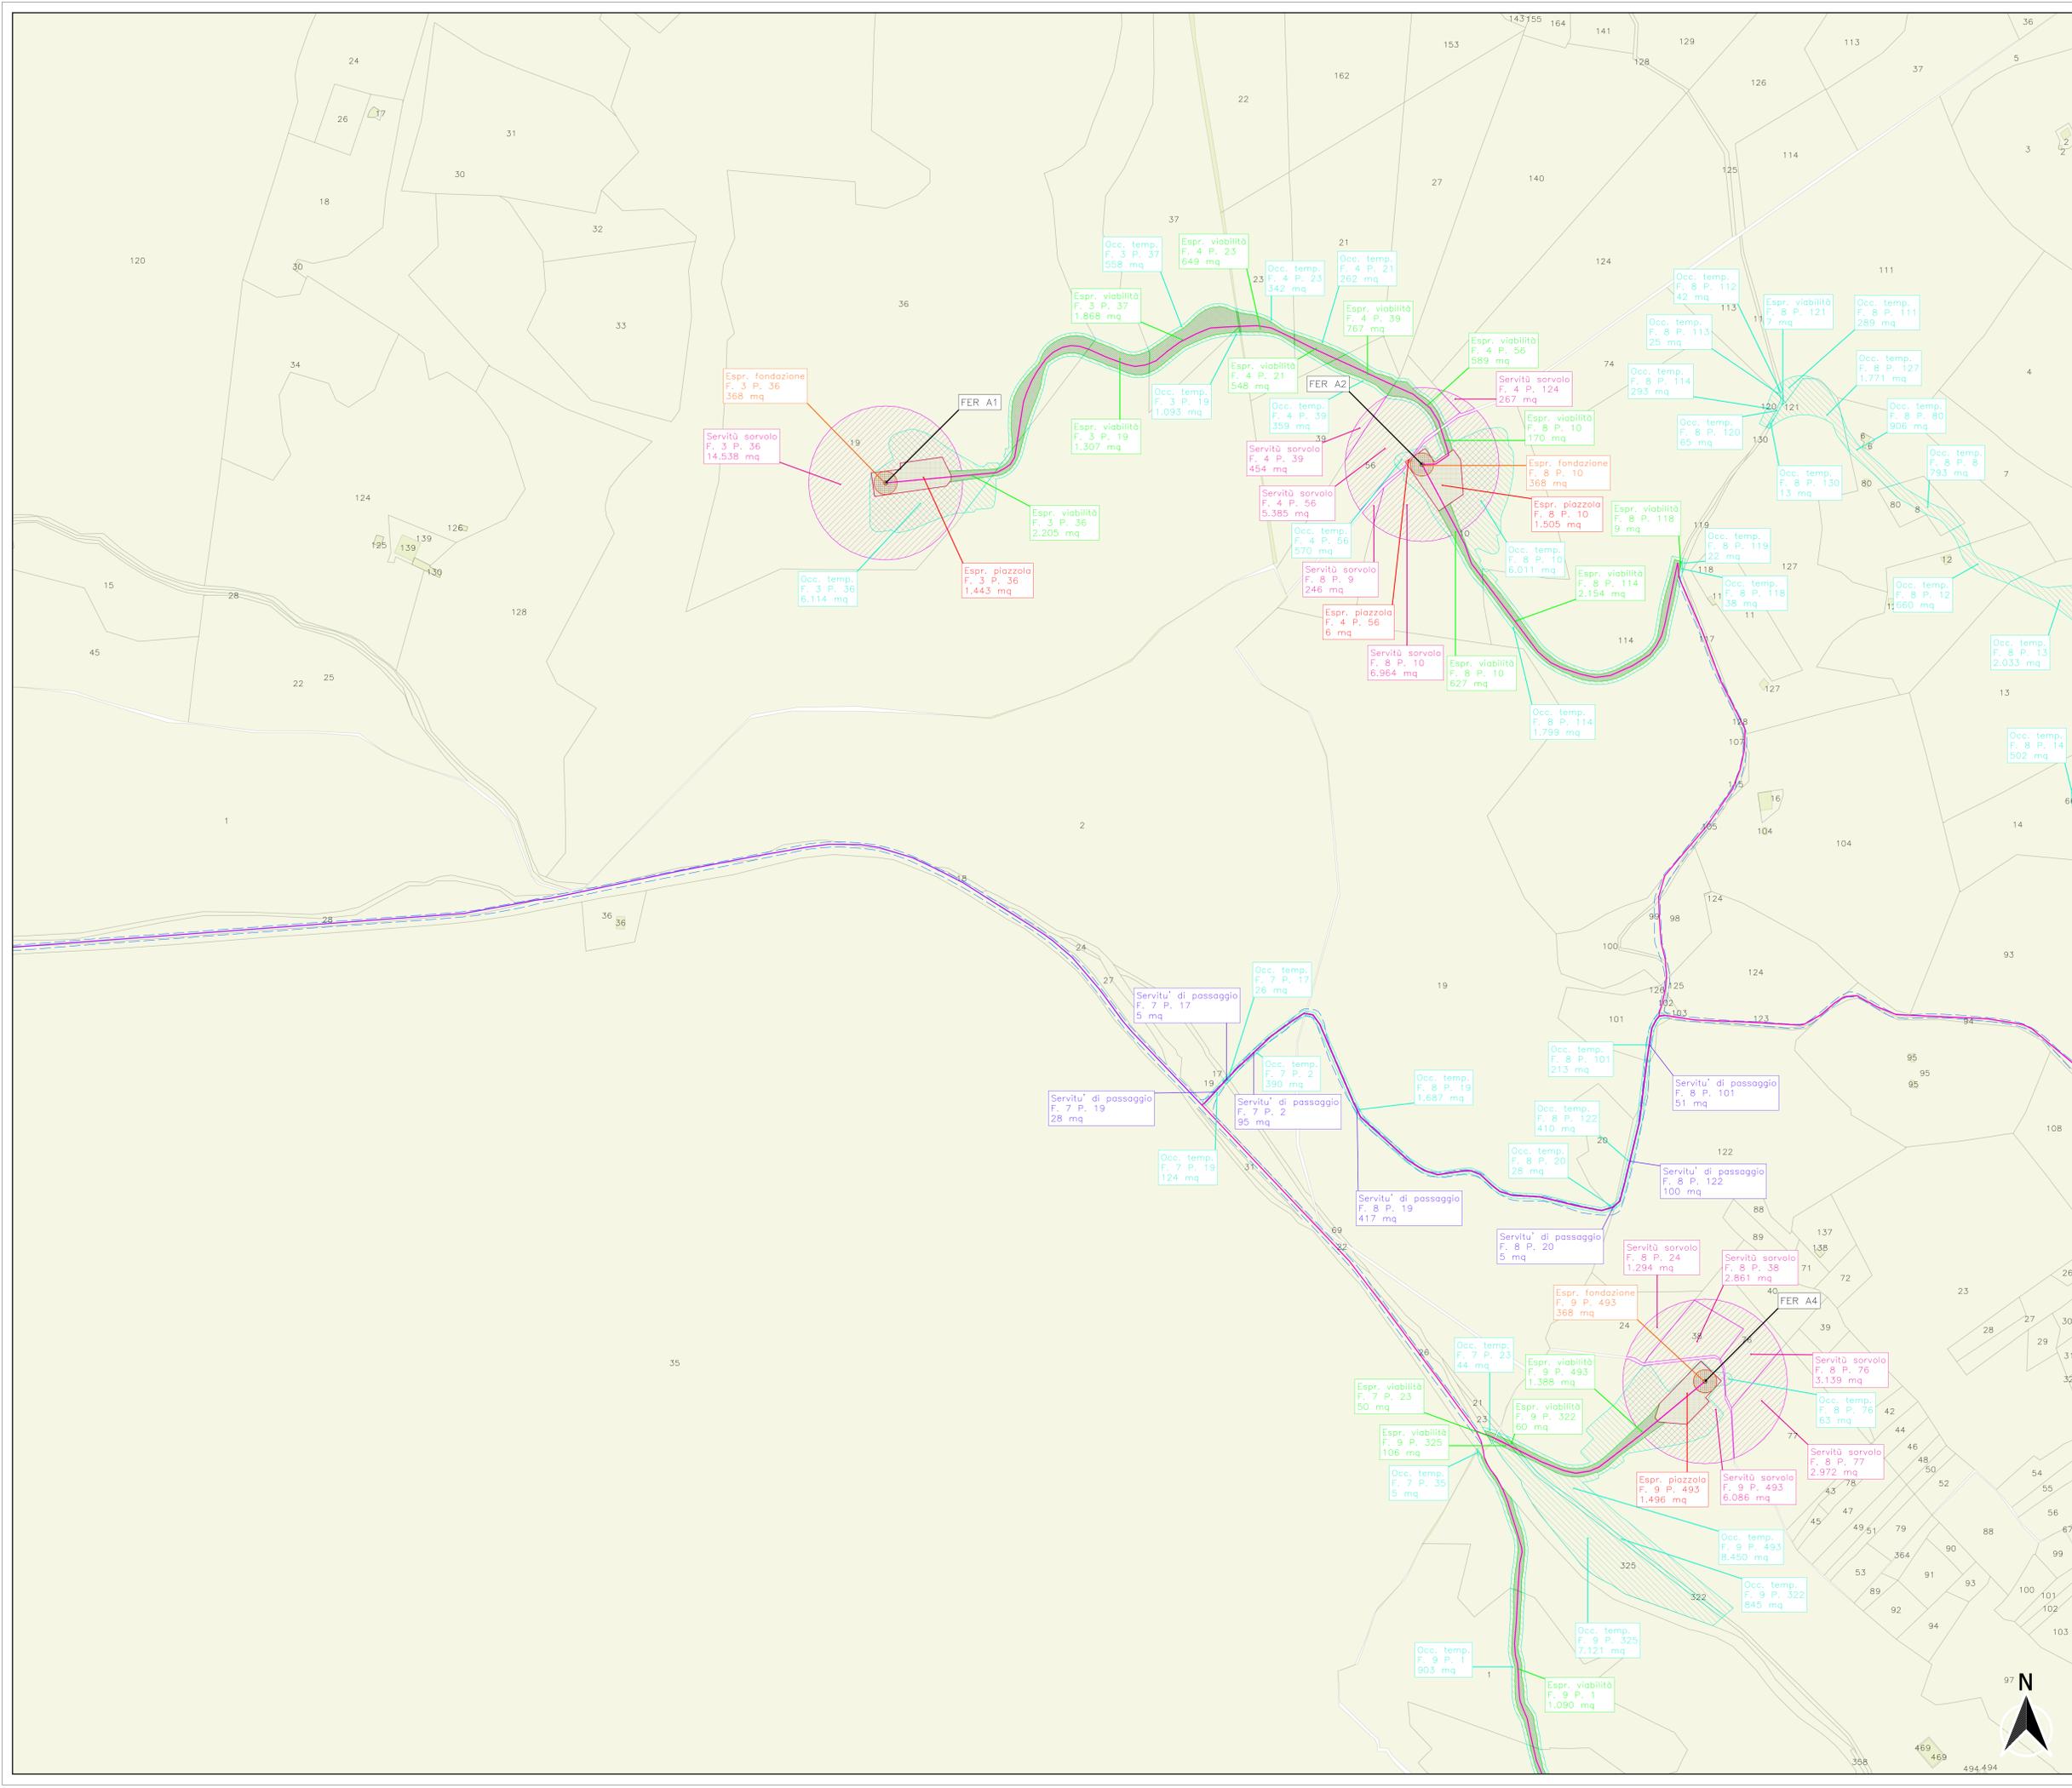

LEGENDA

Layout Progetto

- WTG
- Cavidotto interno
- Cavidotto esterno

Categorie Particolare

- Esproprio Fondazione
- Esproprio Piazzola
- Esproprio Viabilità
- Servitu' Sorvolo
- Servitu' di passaggio
- Occupazione Temporanea
- Viabilità comunale/provinciale esistente

Comuni

- Ferrandina

REGIONE BASILICATA
 PROVINCIA DI MATERA
 COMUNE DI FERRANDINA

AUTORIZZAZIONE UNICA EX D.LGS. N.
 387/2003

Progetto definitivo
 Parco Eolico "Montagnola"

Titolo: **A.16.a.16.3-a.18.3 - Planimetria catastale e particolare grafico delle aree oggetto di intervento**

Codice elaborato: **FO302 B T20 A**

Reproduzione e consegna a terzi solo dietro specifica autorizzazione

Scala: **1:2000**



DATA	DESCRIZIONE	REDATTO	VERIFICATO	APPROVATO

Proprietà: **GR VALUE DEVELOPMENT S.r.l.**
 Corso Venezia 37 - 00123, Milano

Progettazione: **F4 Ingegneria srl**
 Via Di Giussè - Centro Direzionale, 85100 Potenza
 Tel: +39 0971 2544757 - Fax: +39 0971 25462
 www.f4ingegneria.it - f4ingegneria@pec.it

Il Direttore Tecnico
 (Ing. CORINNE DI SANTO)

Società certificata secondo la norma UNI EN ISO 9001:2015 per l'erogazione di servizi di ingegneria nei settori: civile, idraulico, acustico, energia, ambiente (settore IAF: 34).

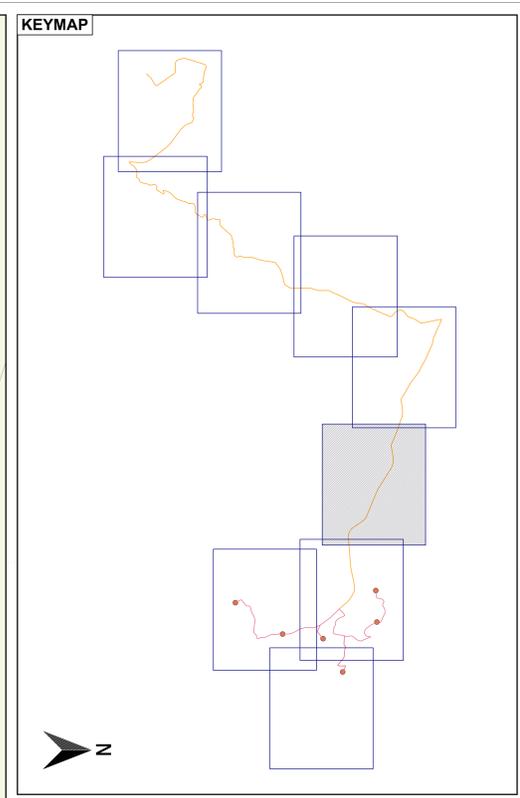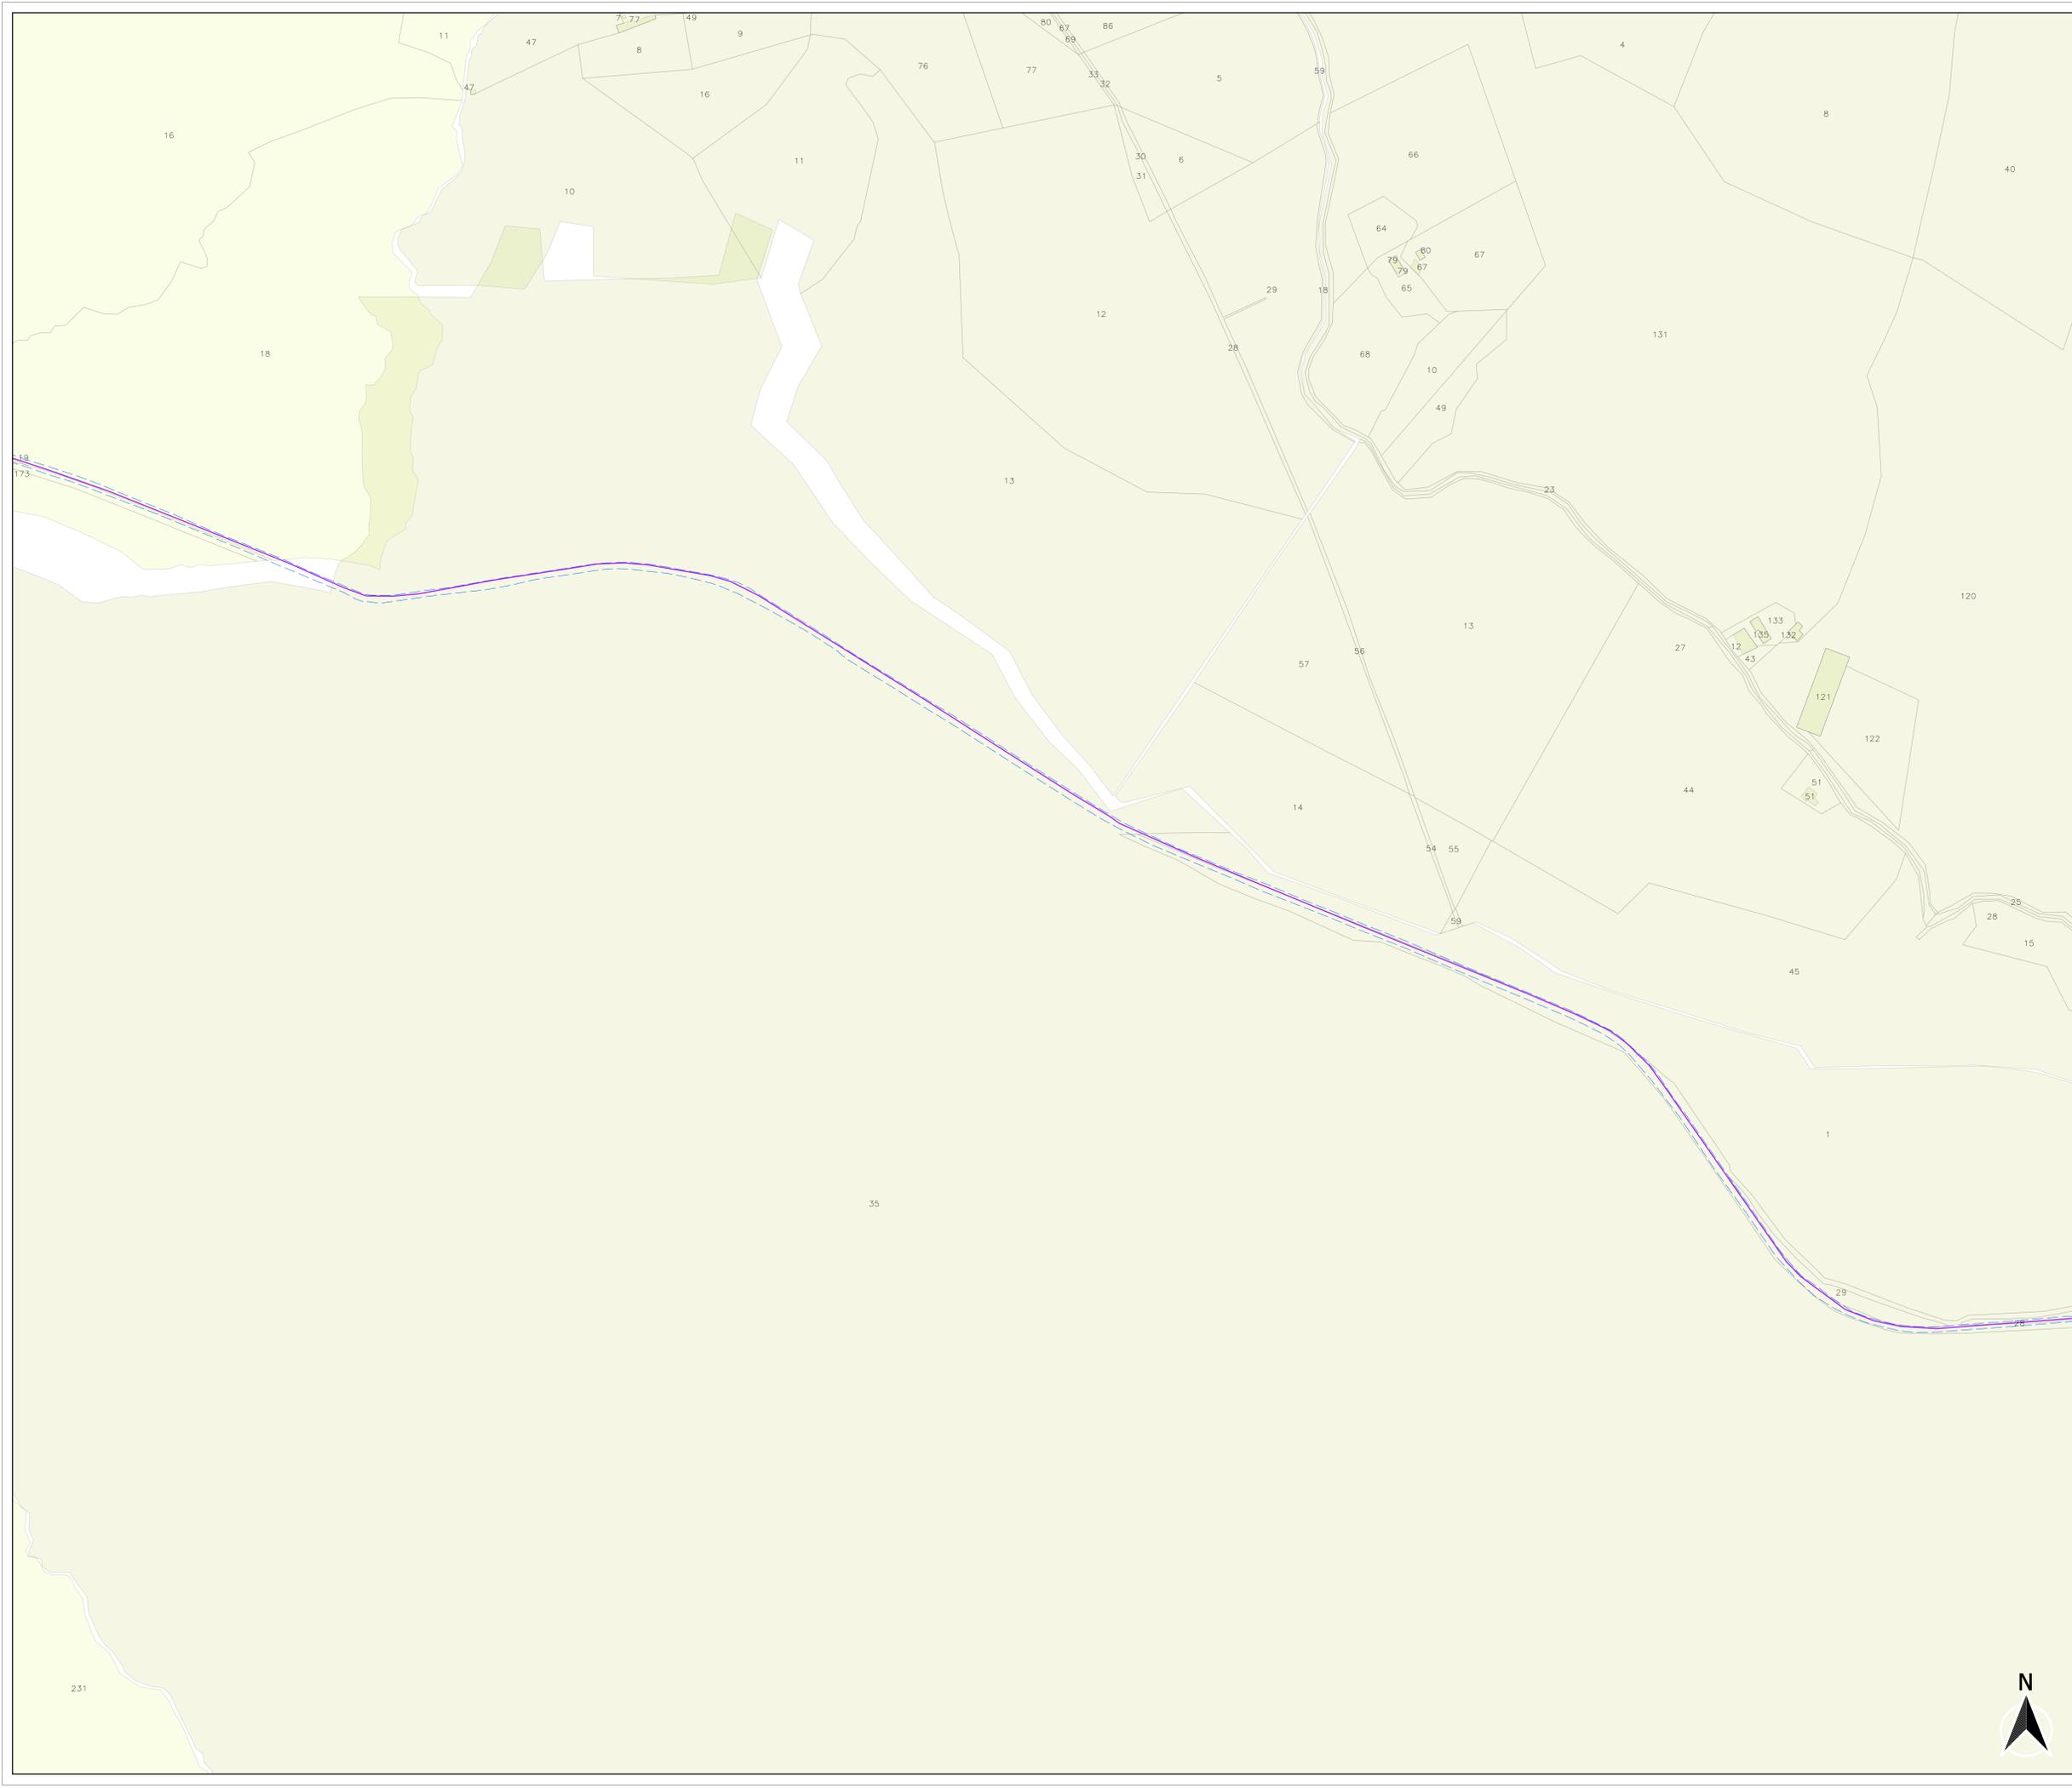

LEGENDA

Layout Progetto
 - Cavidotto esterno
 - Cavidotto interno

Categorie Particellare
 - 'Viabilità' comunale/provinciale esistente

Comuni
 - Ferrandina
 - Salandra


 REGIONE BASILICATA
 PROVINCIA DI MATERA
 COMUNE DI FERRANDINA
 

AUTORIZZAZIONE UNICA EX D.LGS. N. 387/2003

**Progetto definitivo
 Parco Eolico "Montagnola"**

Titolo elaborato: **A.16.a.16.4-a.18.4 - Planimetria catastale e particellare grafico delle aree oggetto di intervento**

Codice elaborato: **F0302 B T20 A**

Reproduzione o consegna a terzi solo dietro specifica autorizzazione

Scala: **1:2000**

DATA	DESCRIZIONE	REDATTO	VERIFICATO	APPROVATO
Aprile 2020	Prima emissione	LOC	GDV	GDS


GR VALUE DEVELOPMENT S.r.l.
 Corso Venezia 37 - 20123 Milano




F4 Ingegneria srl
 Via Di Giuse - Centro Direzionale, 85100 Potenza
 Tel: +39 0971 2544797 - Fax: +39 0971 25462
 www.f4ingegneria.it - f4ingegneria@pec.it

Il Direttore Tecnico

 (Ing. CORINNE DI SANTO)


 Società certificata secondo la norma UNI EN ISO 9001:2015 per l'erogazione di servizi di ingegneria nei settori: civile, idraulica, acustica, energia, ambiente (settore IAF: 34).



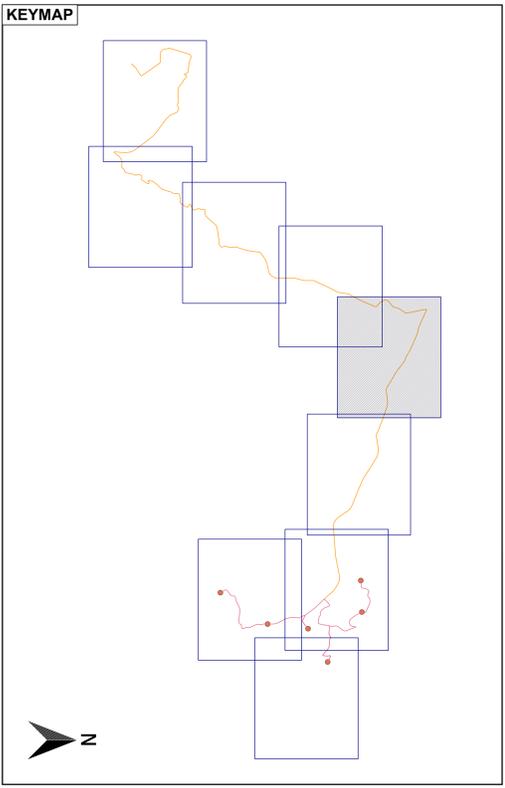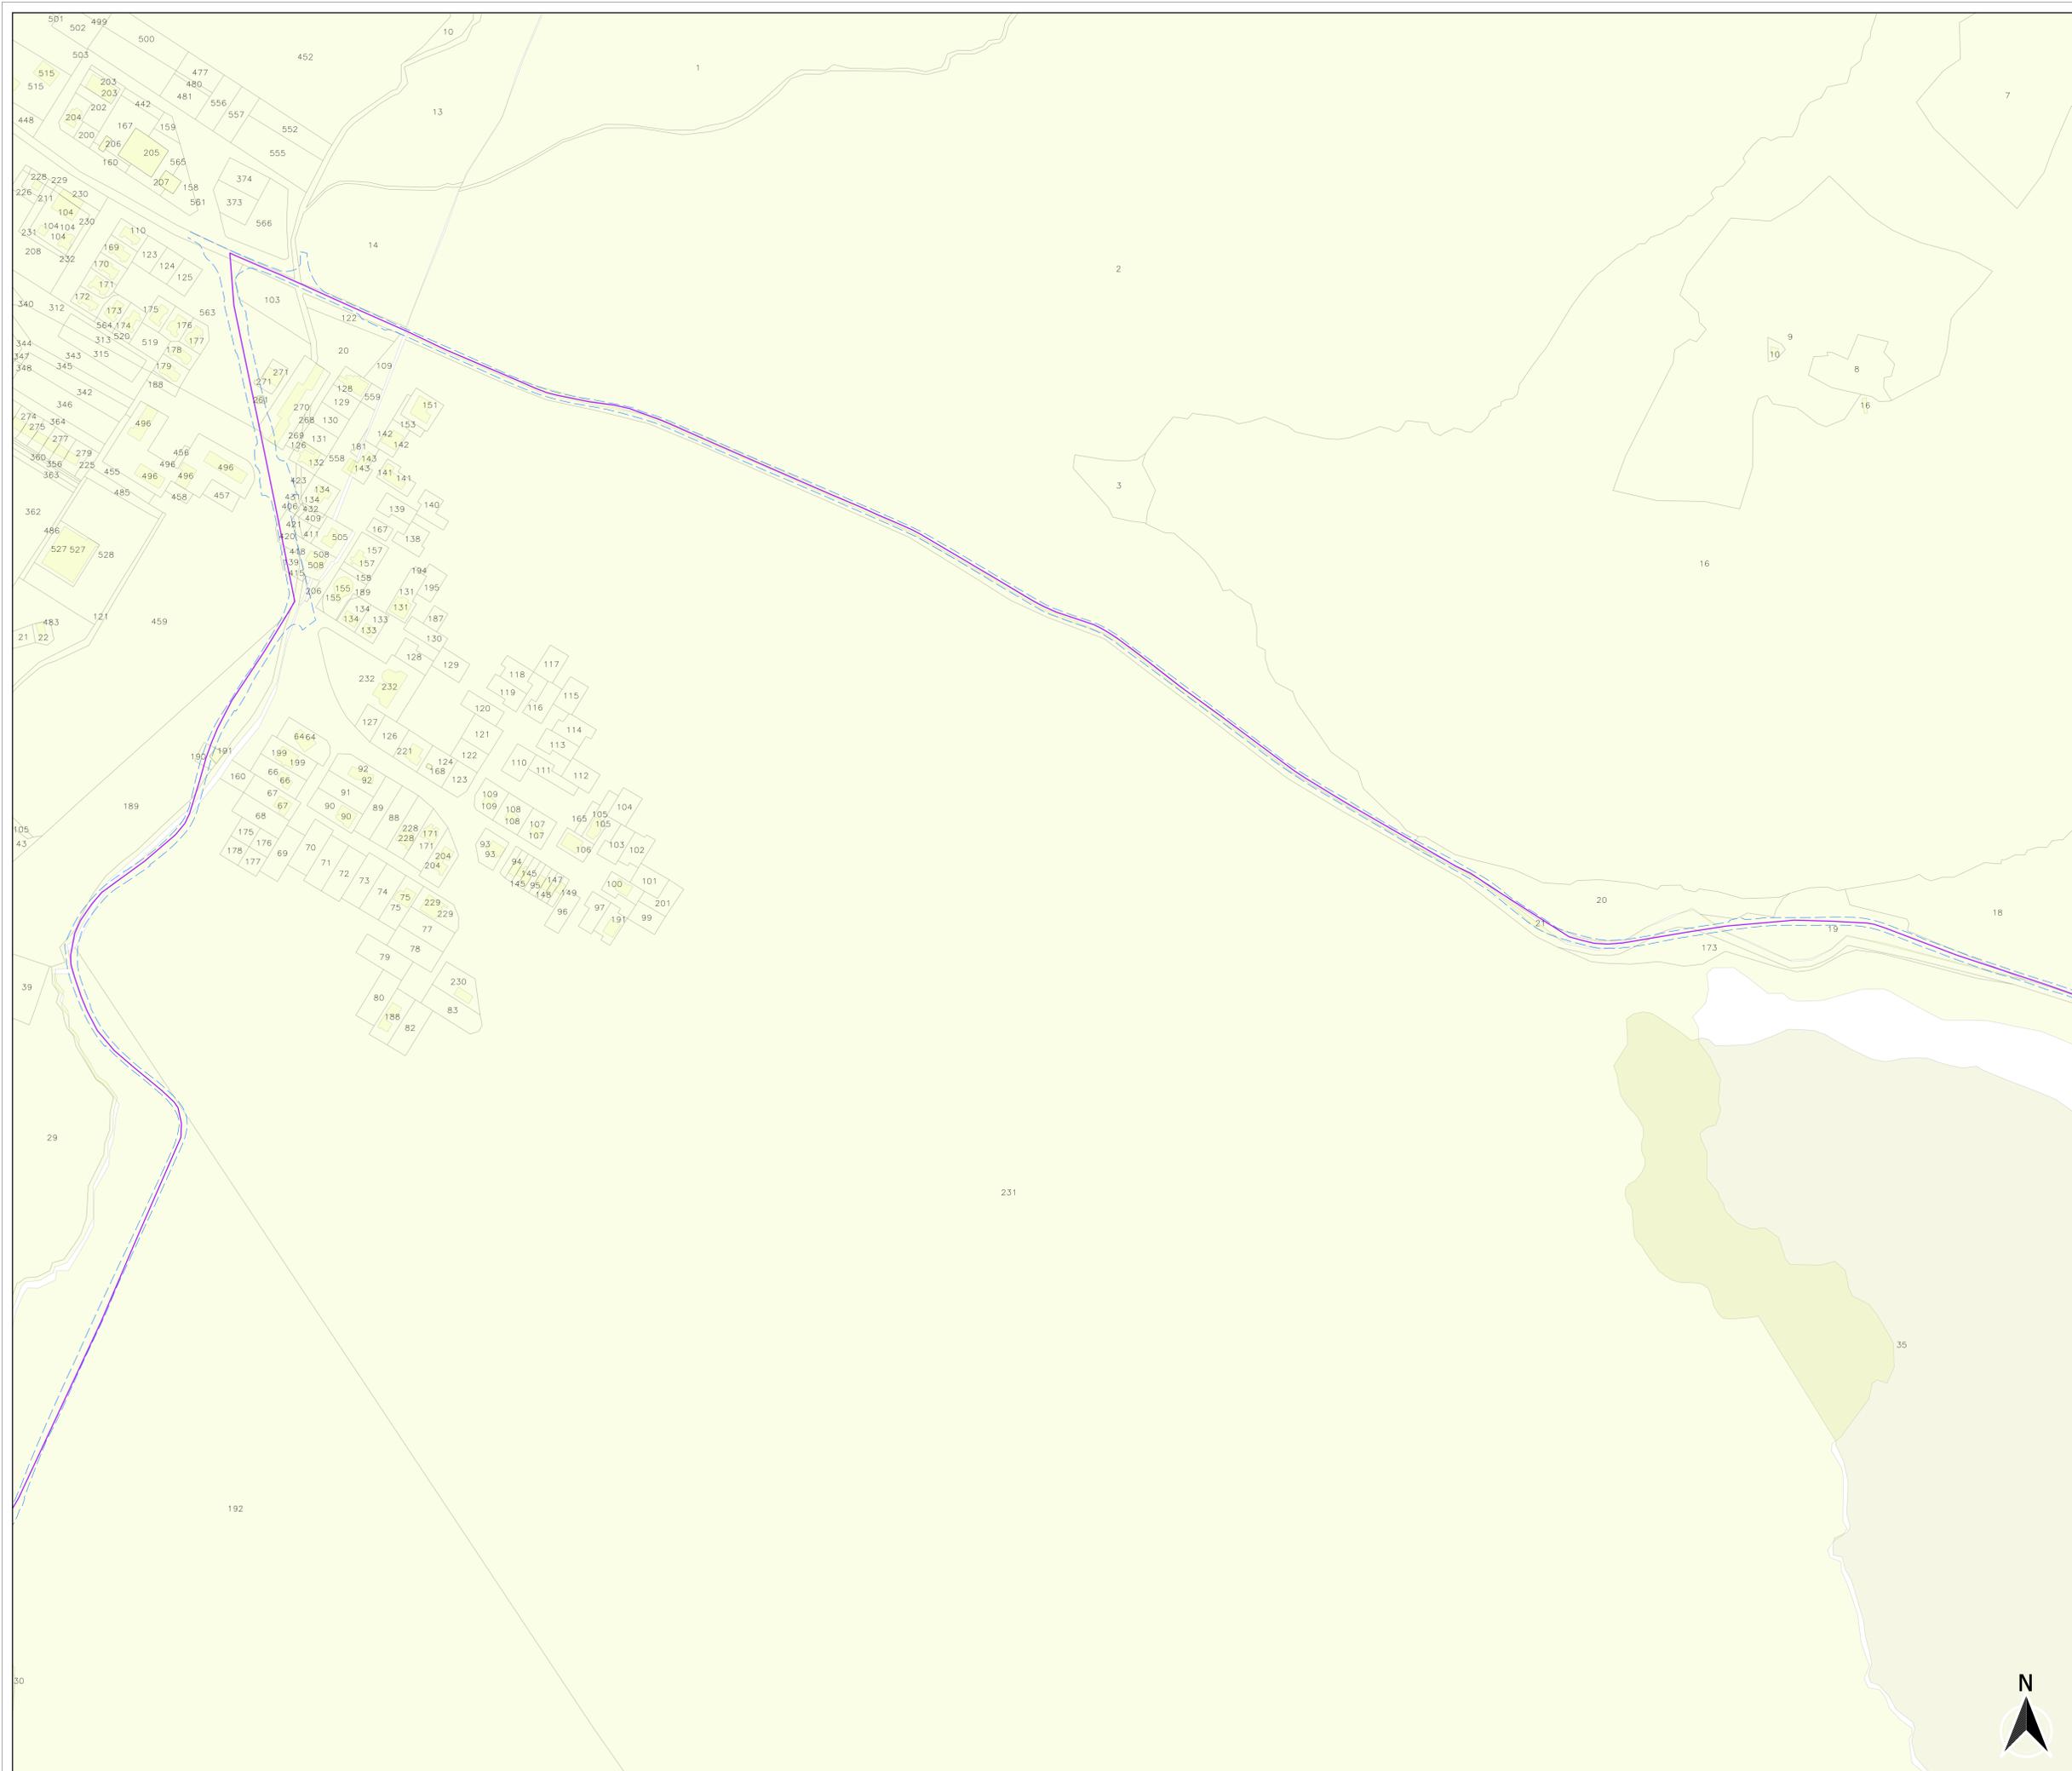

LEGENDA

Layout Progetto
 Cavidotto esterno

Categorie Particolare
 'Viabilità' comunale/provinciale esistente

Comuni
 Ferrandina
 Salandra


 REGIONE BASILICATA
 PROVINCIA DI MATERA
 COMUNE DI FERRANDINA
 

AUTORIZZAZIONE UNICA EX D.LGS. N. 387/2003

**Progetto definitivo
 Parco Eolico "Montagnola"**

Titolo elaborato: **A.16.a.16.5-a.18.5 - Planimetria catastale e particellare grafico delle aree oggetto di intervento**

Codice elaborato: **FO302** | **B** | **T20** | **A**

COMMESSA	FASE	ELABORATO	REV
FO302	B	T20	A

Riproduzione o consegna a terzi solo dietro specifica autorizzazione

Scala: **1:2000**

DATA	DESCRIZIONE	REDATTO	VERIFICATO	APPROVATO
Aprile 2020	Prima emissione			



Proprietà: **GR VALUE DEVELOPMENT S.r.l.**
 Corso Venezia 37 - 20123 Milano

Progettazione: **F4 Ingegneria srl**
 Via Di Giussà - Centro Direzionale, 85100 Potenza
 Tel: +39 0971 2544797 - Fax: +39 0971 25462
 www.f4ingegneria.it - f4ingegneria@pec.it

Il Direttore Tecnico



Società certificata secondo la norma UNI EN ISO 9001:2015 per l'erogazione di servizi di ingegneria nei settori: civile, idraulico, acustico, energia, ambiente (settore IAF: 34)

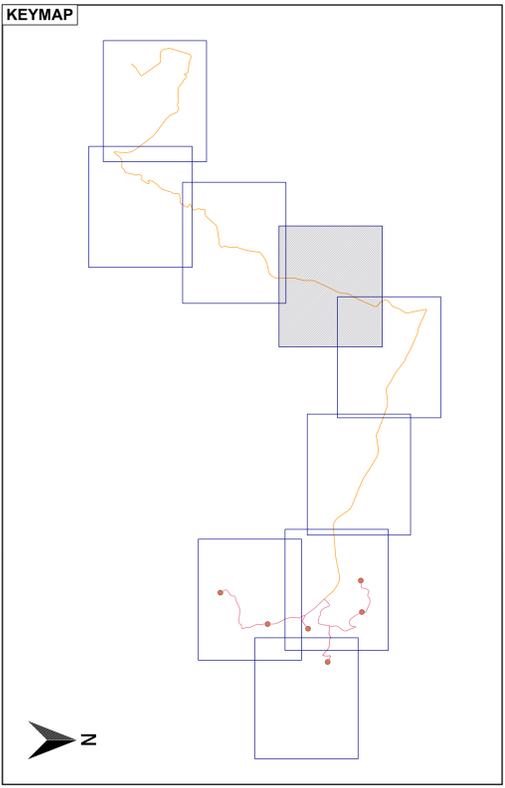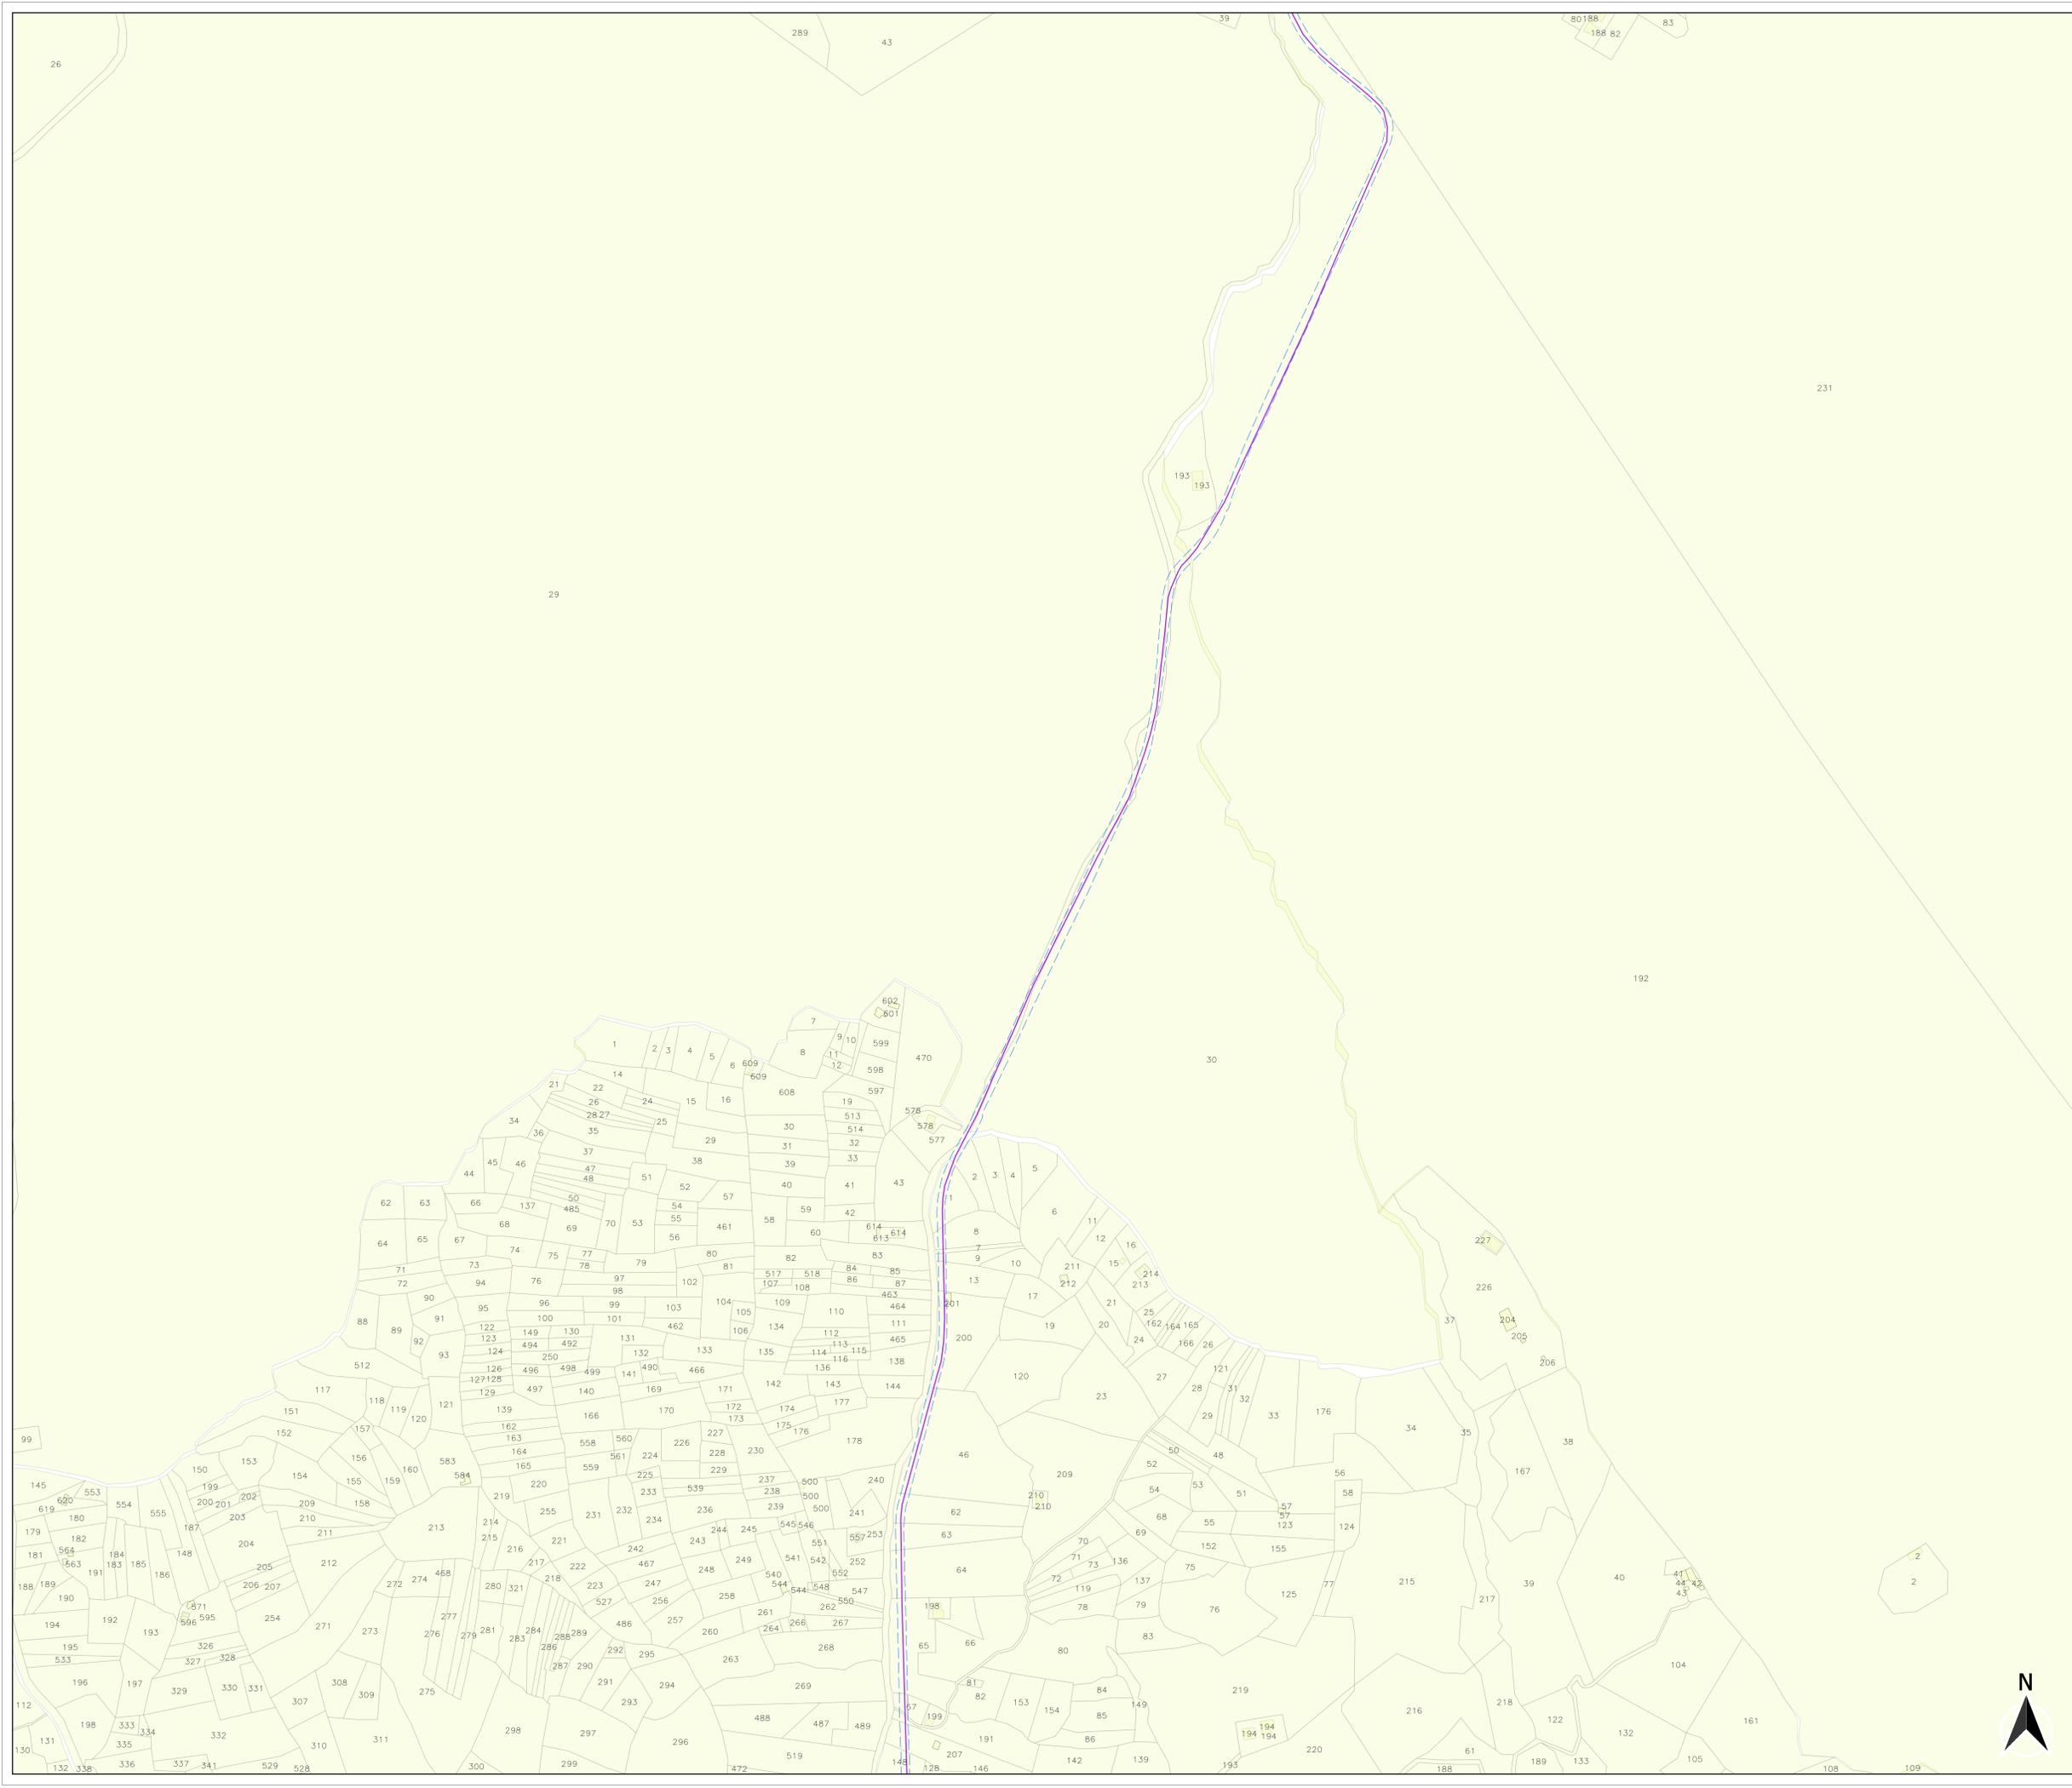

LEGENDA

Layout Progetto
 Cavidotto esterno
 Categorie Particellare
 'Viabilità' comunale/provinciale esistente
 Comuni
 Salandra

REGIONE BASILICATA
 PROVINCIA DI MATERA
 COMUNE DI FERRANDINA

AUTORIZZAZIONE UNICA EX D.LGS. N.
 387/2003

Progetto definitivo
 Parco Eolico "Montagnola"

Titolo elaborato		Codice elaborato	
A.16.a.16.6-a.18.6 - Planimetria catastale e particellare grafico delle aree oggetto di intervento		FO302 B T20 IA	
Riproduzione e consegna a terzi solo dietro specifica autorizzazione		Scale: 1:2000	



DATA	DESCRIZIONE	REDATTO	VERIFICATO	APPROVATO
Aprile 2020	Prima emissione			

Proprietà: **GR VALUE DEVELOPMENT S.r.l.**
 Corso Venezia 37 - 20123 Milano

Progettazione: **F4 Ingegneria srl**
 Via Di Giussà - Centro Direzionale, 85100 Potenza
 Tel: +39 0971 2544757 - Fax: +39 0971 25462
 www.f4ingegneria.it - f4ingegneria@pec.it

Il Direttore Tecnico
 (Ing. CORINNE DI SANTO)

Società certificata secondo la norma UNI EN ISO 9001:2015 per l'erogazione di servizi di ingegneria nei settori: civile, idraulico, acustico, energia, ambiente (settore IAF: 34).

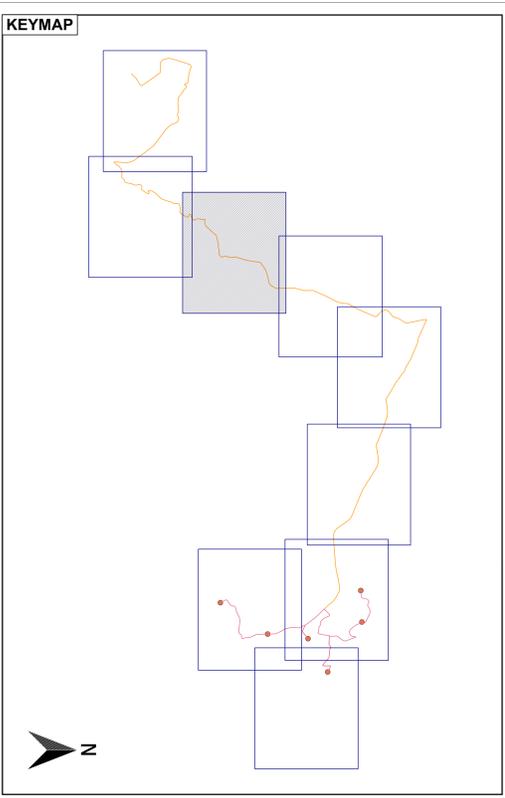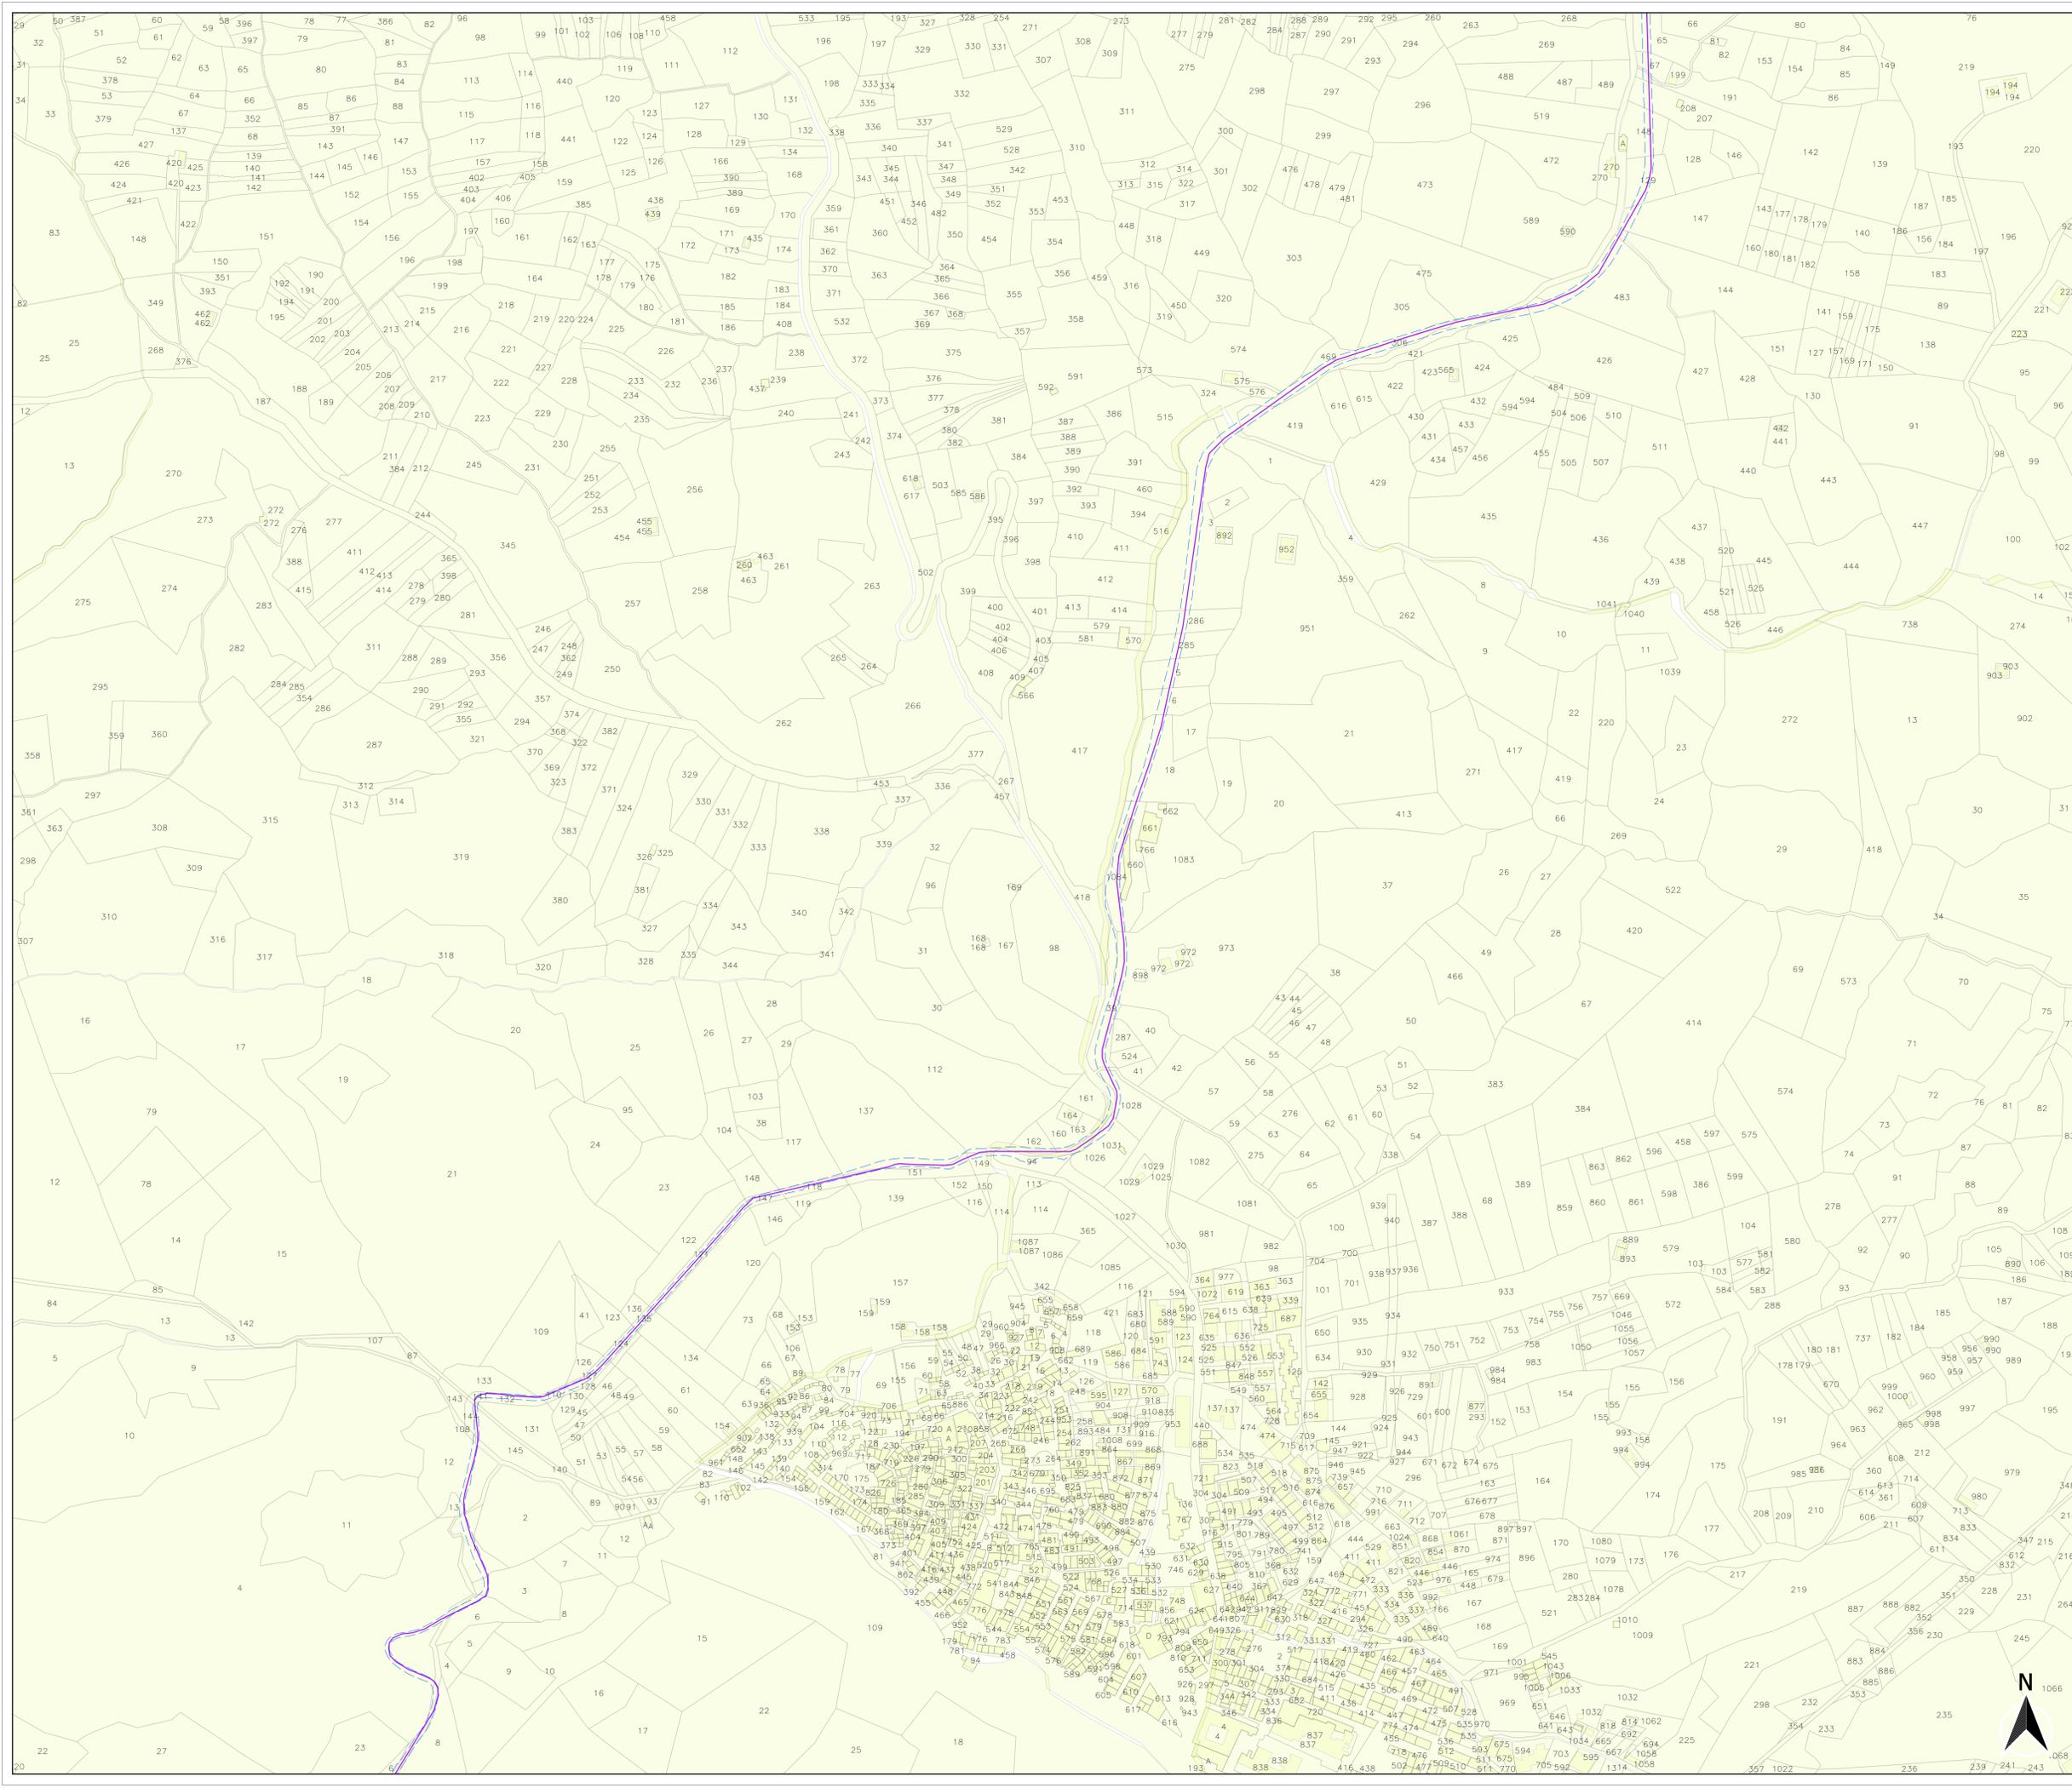

LEGENDA

Layout Progetto

— Cavidotto esterno

Categorie Particellare

— Viabilità comunale/provinciale esistente

Comuni

Salandra

REGIONE BASILICATA
 PROVINCIA DI MATERA
 COMUNE DI FERRANDINA

AUTORIZZAZIONE UNICA EX D.LGS. N. 387/2003

Progetto definitivo
Parco Eolico "Montagnola"

Titolo elaborato: **A.16.a.16.7-a.18.7 - Planimetria catastale e particellare grafico delle aree oggetto di intervento**

Codice elaborato: **FO302 B T20 A**

Scala: **1:2000**



DATA	DESCRIZIONE	REDATTO	VERIFICATO	APPROVATO

Proprietà: **GR value**
 GR VALUE DEVELOPMENT S.r.l.
 Corso Venezia 37 - 20123 Milano

Progettazione: **F4 Ingegneria srl**
 Via Di Giuse - Centro Direzionale, 85100 Potenza
 Tel: +39 0971 2544797 - Fax: +39 0971 25462
 www.f4ingegneria.it - f4ingegneria@pec.it

Il Direttore Tecnico
 (Ing. C. COZZI DI SANTO)

Società certificata secondo la norma UNI EN ISO 9001:2015 per l'erogazione di servizi di ingegneria nei settori: civile, idraulico, acustico, energia, ambiente (settore IAF: 34).

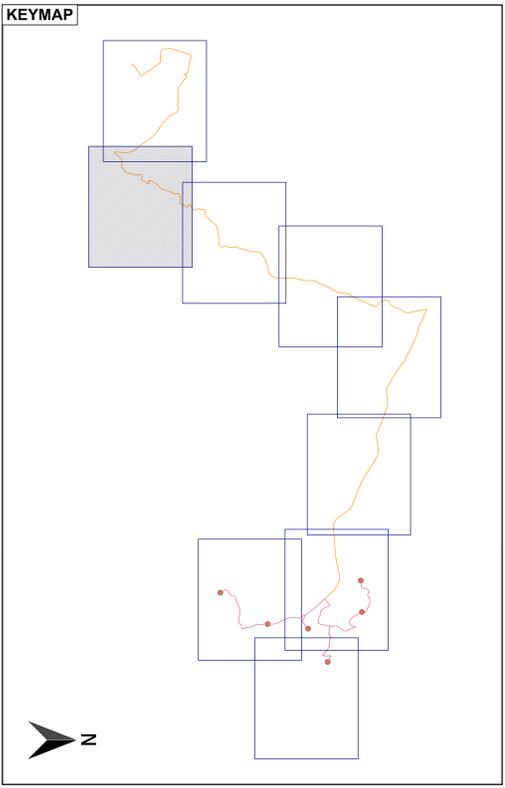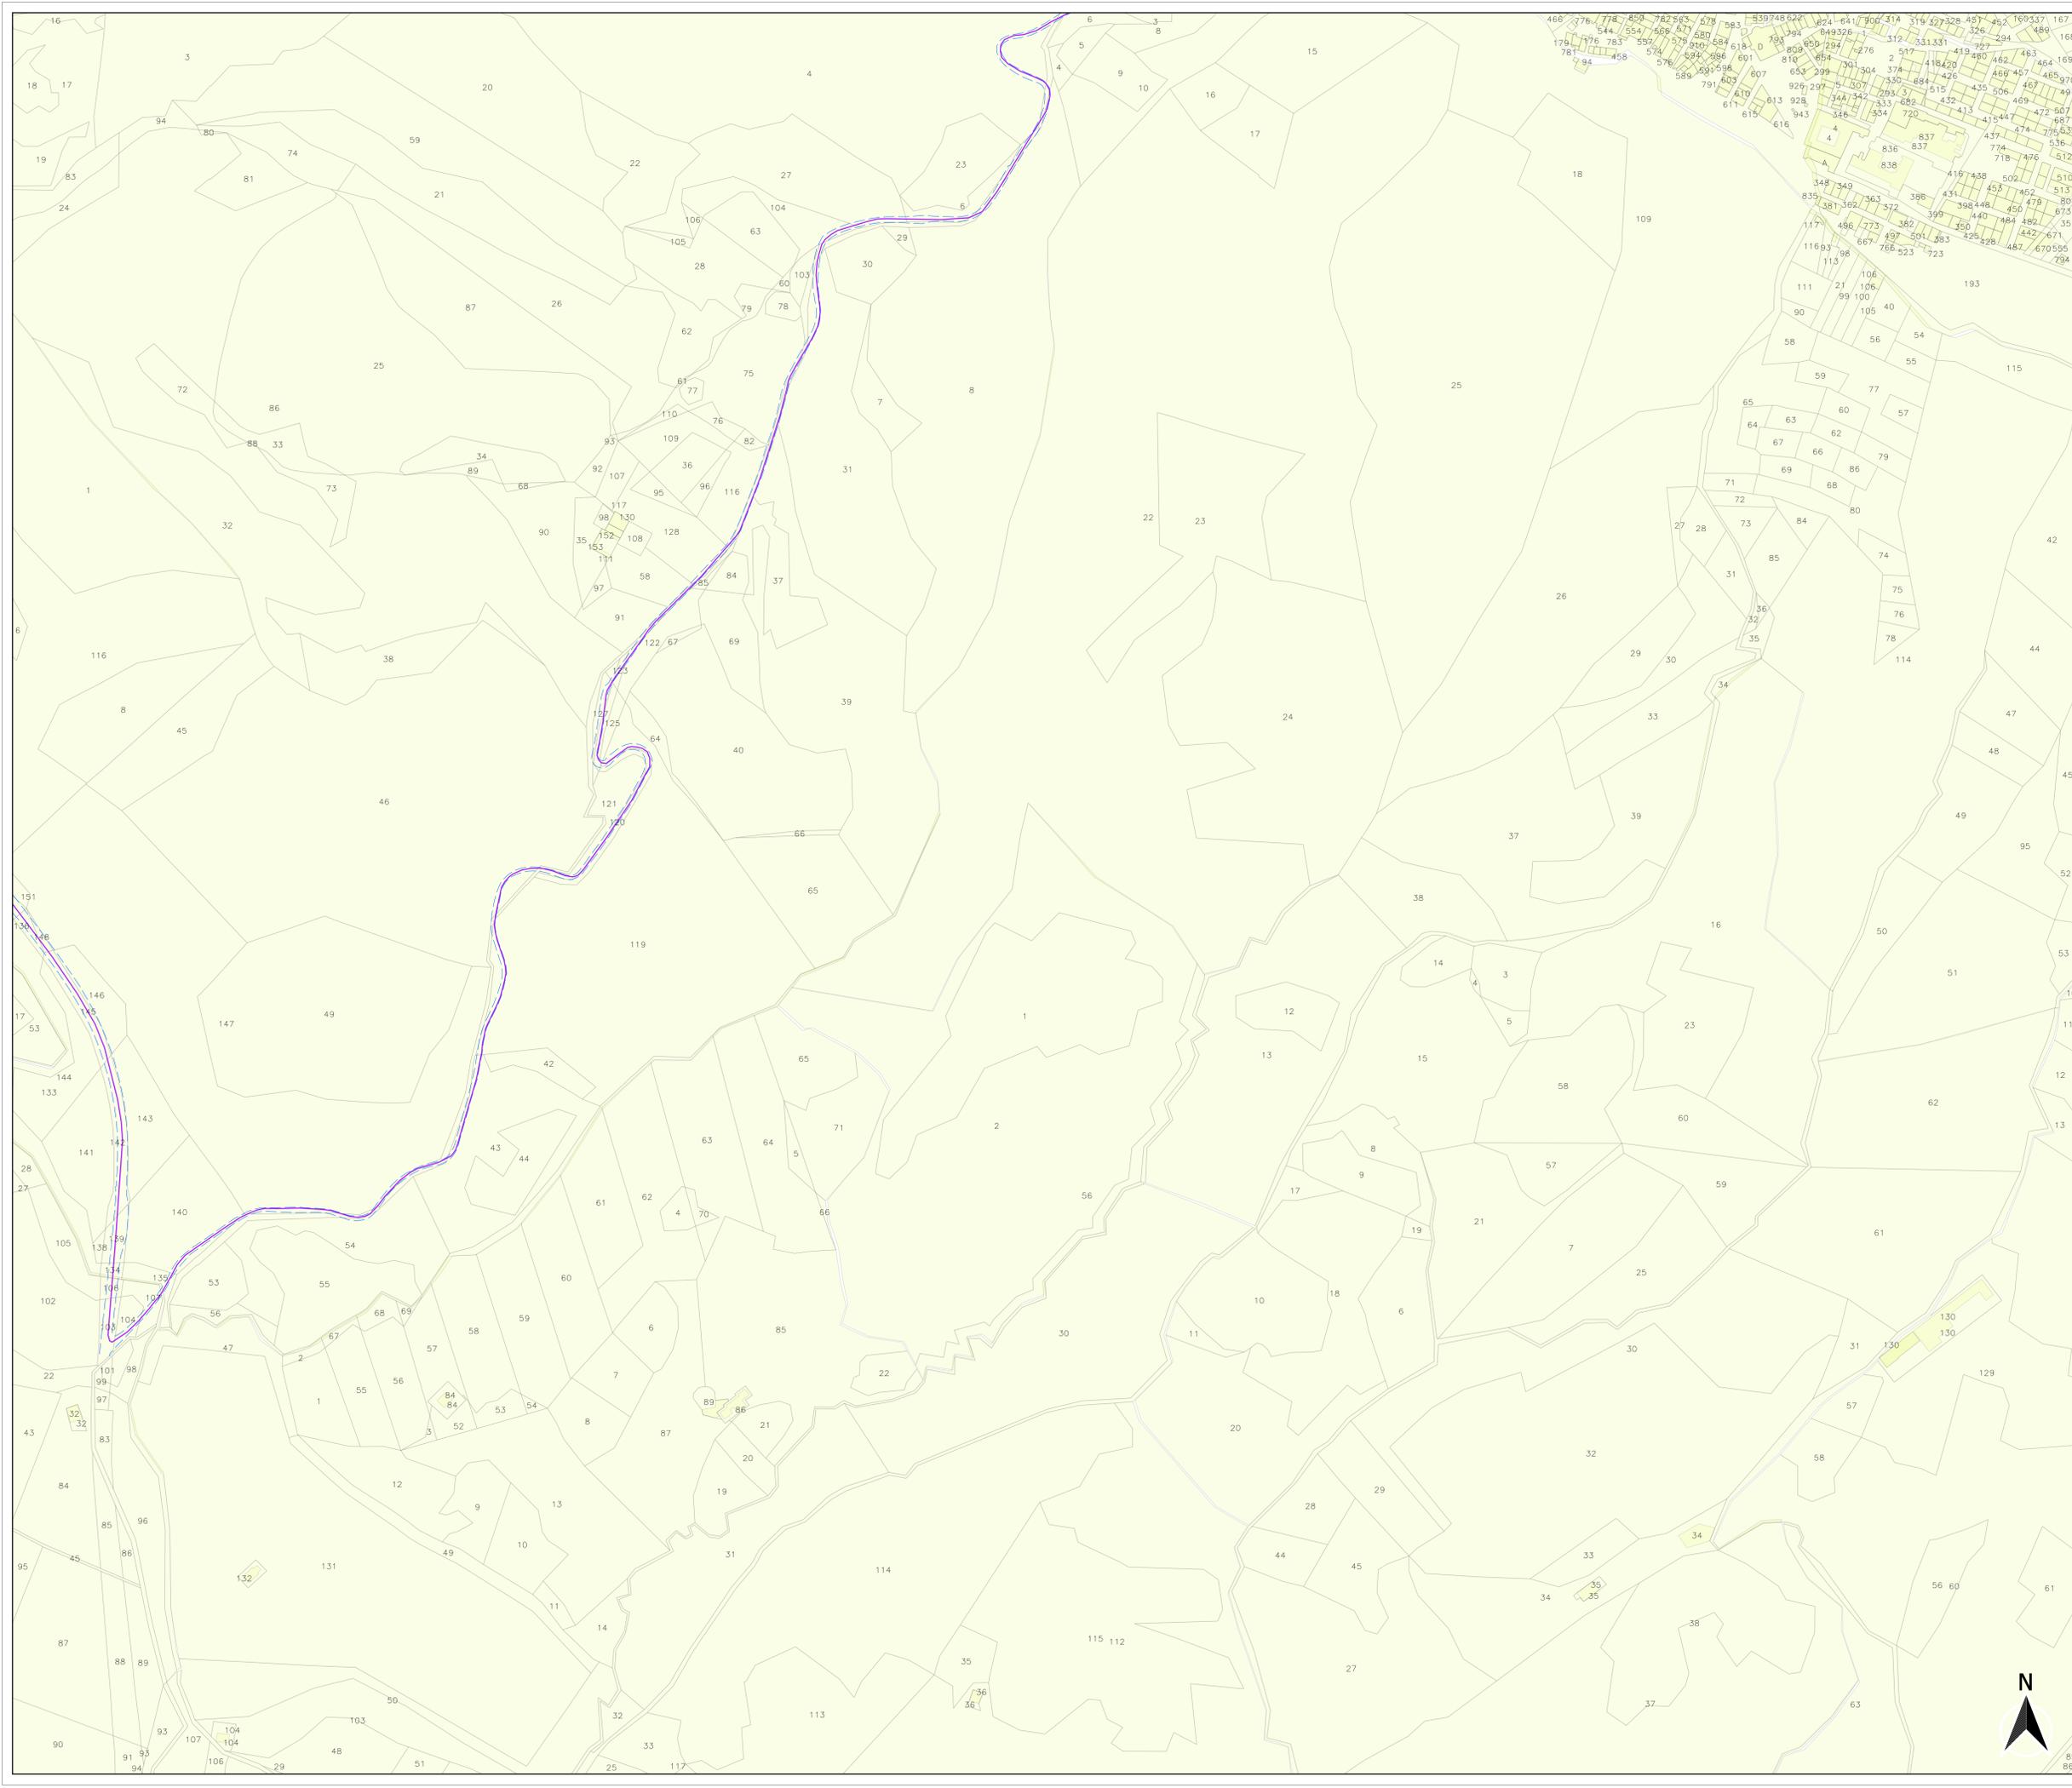

LEGENDA

Layout Progetto

— Cavidotto esterno

Categorie Particolare

— 'Viabilità' comunale/provinciale esistente

Comuni

Salandra

REGIONE BASILICATA
 PROVINCIA DI MATERA
 COMUNE DI FERRANDINA

AUTORIZZAZIONE UNICA EX D.LGS. N. 387/2003

**Progetto definitivo
 Parco Eolico "Montagnola"**

Titolo elaborato

A.16.a.16.8-a.18.8 - Planimetria catastale e particellare grafico delle aree oggetto di intervento

Codice elaborato

COMMESSA	FASE	ELABORATO	REV
FO302	B	T20	A

Riproduzione o consegna a terzi solo dietro specifica autorizzazione

Scala: 1:2000

DATA	DESCRIZIONE	REDATTO	VERIFICATO	APPROVATO

Proprietà:



GR value
 GR VALUE DEVELOPMENT S.r.l.
 Corso Venezia 37 - 20123 Milano

Progettazione:

F4 Ingegneria srl
 Via Di Giussà - Centro Direzionale, 85100 Potenza
 Tel: +39 0971 2544757 - Fax: +39 0971 25462
 www.f4ingegneria.it - f4ingegneria@pec.it

Il Direttore Tecnico
 (Ing. CORINNE DI SANTO)

Società certificata secondo la norma UNI EN ISO 9001:2015 per l'erogazione di servizi di ingegneria nei settori: civile, idraulica, acustica, energia, ambiente (settore IAF: 34).

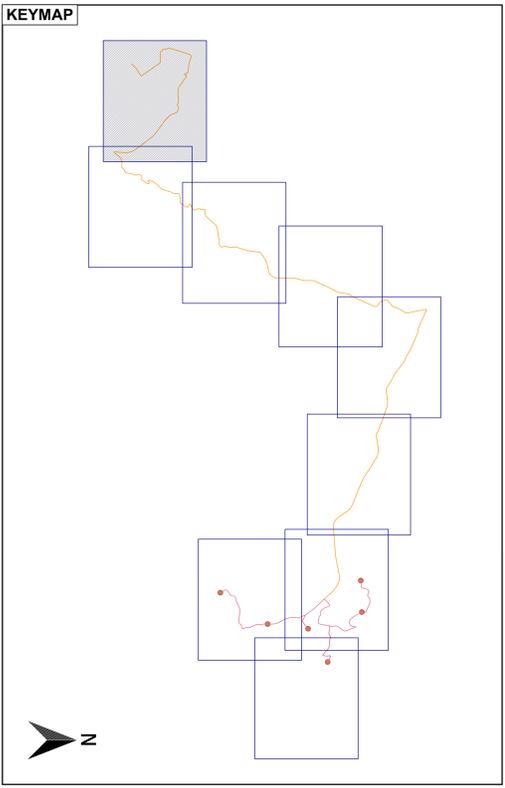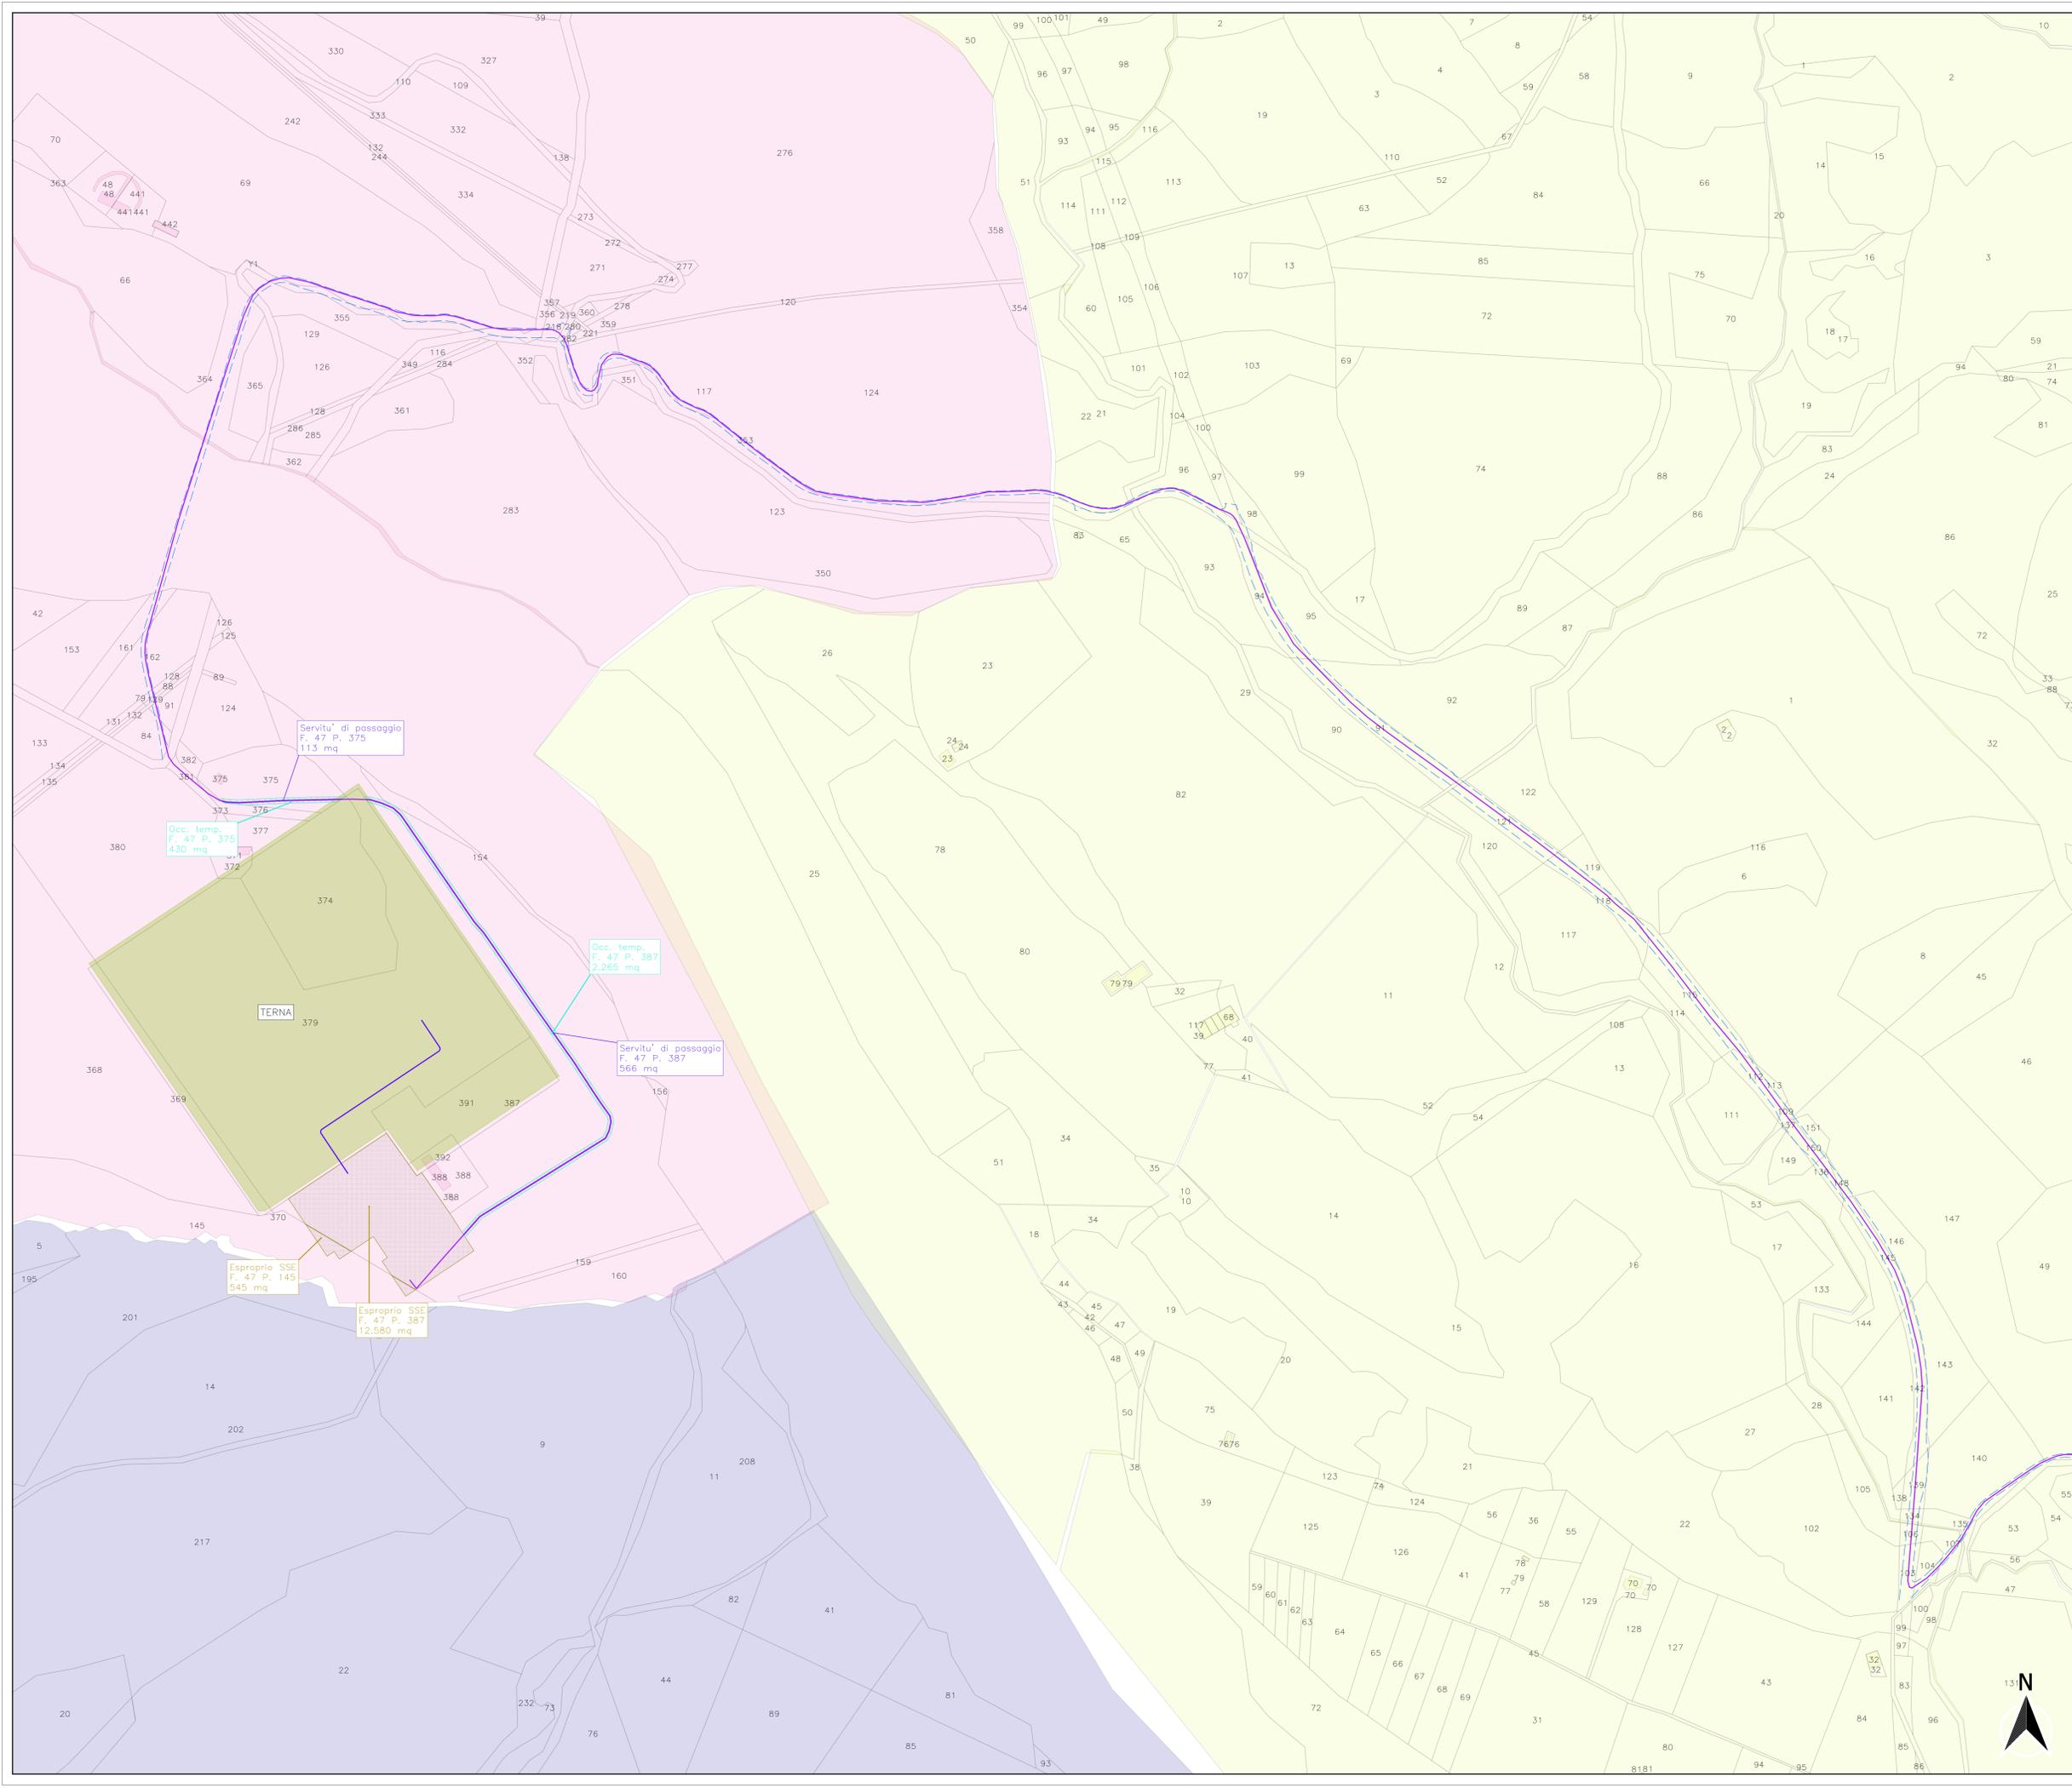

LEGENDA

Layout Progetto

- Cavidotto esterno
- Cavo AT
- Area Terna

Categorie Particellare

- Servitu' di passaggio
- Occupazione Temporanea
- Esproprio SSE
- Viabilita' comunale/provinciale esistente

Comuni

- Salandra
- Garaguso
- San Mauro Forte

REGIONE BASILICATA
PROVINCIA DI MATERA
COMUNE DI FERRANDINA

AUTORIZZAZIONE UNICA EX D.LGS. N.
387/2003

Progetto definitivo
Parco Eolico "Montagnola"

Titolo elaborato: **A.16.a.16.9-a.18.9 - Planimetria catastale e particellare grafico delle aree oggetto di intervento**

Codice elaborato: **FO302 B T20 A**

Reproduzione o consegna a terzi solo dietro specifica autorizzazione

Scala: **1:2000**

DATA	DESCRIZIONE	REDATTO	VERIFICATO	APPROVATO
Aprile 2020	Prima emissione			

Proprietario: **GR VALUE DEVELOPMENT S.r.l.**
Corso Venezia 37 - 10123 Milano

Progettazione: **F4 Ingegneria srl**
Via Di Giuss - Centro Direzionale, 85100 Potenza
Tel: +39 0971 2844797 - Fax: +39 0971 25462
www.f4ingegneria.it - f4ingegneria@pec.it

Il Direttore Tecnico
Ing. CORINNE DI SANTO

Società certificata secondo la norma UNI EN ISO 9001:2015 per l'erogazione di servizi di ingegneria nei settori: civile, idraulico, acustico, energia, ambiente (settore IAF: 34).