


LEGENDA
PARCO EOLICO MONTAGNOLA
 Layout impianto
 ● Posizione WTG
 Fase di esercizio
 ■ Piazze e viabilità di servizio
 ■ scarpate da rinverdire
 ■ Aree di rimboscimento compensativo

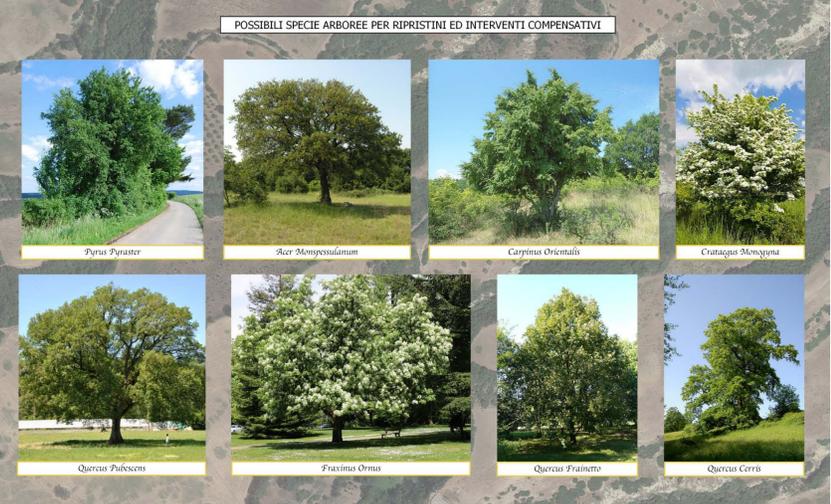

REGIONE BASILICATA
 PROVINCIA DI MATERA
 COMUNE DI FERRANDINA

AUTORIZZAZIONE UNICA EX D.LGS. N.
 387/2003

Progetto definitivo
 Parco Eolico "Montagnola"

Titolo elaborato: **A.16.d.1 - Planimetria di inserimento paesaggistico ed ambientale**

Codice elaborato: **FO.302 | B | T31 | A**

Reproduzione o consegna a terzi solo dietro specifica autorizzazione

Scala: **1:3500**

DATA	DESCRIZIONE	REDATTO	VERIFICATO	APPROVATO

Progettante: **GR value**
 GR VALUE DEVELOPMENT S.r.l.
 Corso Venezia 37 - 10122, Milano

Progettazione: **F4 ingegneria srl**
 Via Di Giusa - Centro Direzionale, 85100 Potenza
 Tel: +39 0971 3944797 - Fax: +39 0971 55462
 www.f4ingegneria.it - f4ingegneria@pec.it

Il Direttore Tecnico
ING. SORRENTINO DI SANTO

Società certificata secondo la norma UNI EN ISO 9001:2015 per l'erogazione di servizi di ingegneria nei settori: civile, idraulica, acustica, energia, ambiente (settore INF 34).