


# Legenda

- 01 Tratto di linea aerea a 150 kV "Sora - Cassino" esistente
- 01 Tratto di linea aerea a 150 kV "Sora - Cassino" in progetto
- 01 Tratto di linea aerea a 150 kV "Sora - Cassino" da demolire
- 997 Futuro palo "gatto" p.997 in progetto di competenza E-Distribuzione S.p.A.

- CP Francavilla Atina
- Confini comunali

## Fasce fluviali- Aree a rischio idraulico PAI

- Fascia A
- Fascia B1
- Fascia B2
- Fascia B3
- Fascia C

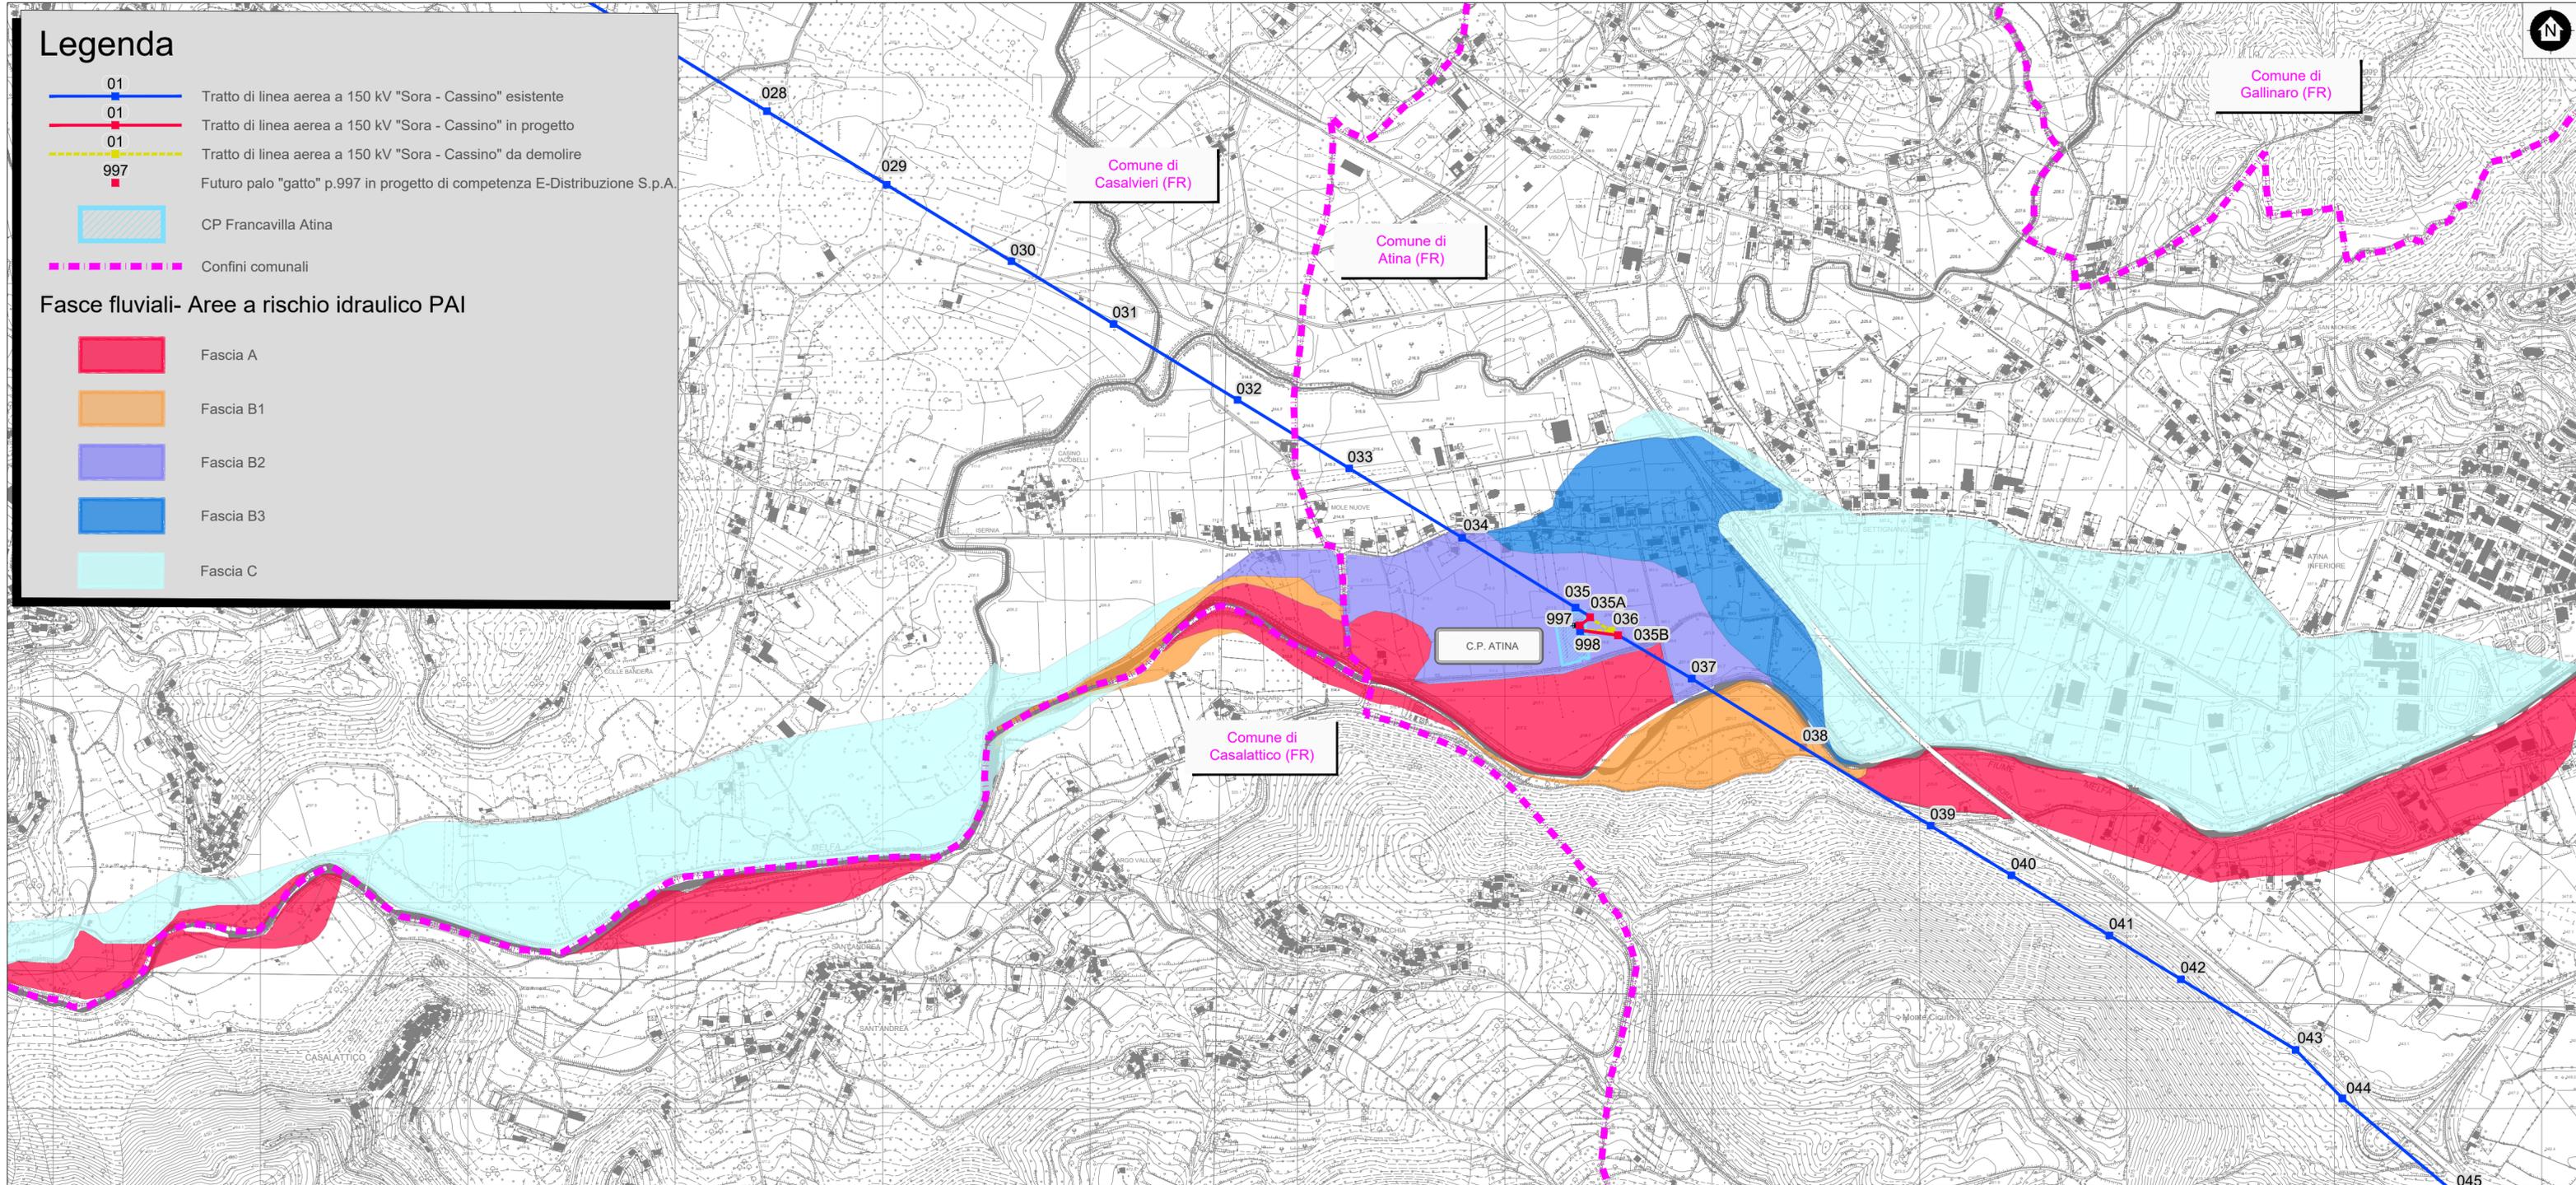

ECOPLAN  
SOCIETA' DI INGEGNERIA  
& ARCHITETTURA AMBIENTALE  
10154 TORINO Via S. Botolph, 57

ORDINE DEGLI ARCHITETTI  
INGEGNERI, PIANIFICATORI  
& CONSULENTI DELLA  
PROVINCIA DI TORINO  
PIANIFICATORE TERRITORIALE  
Silvia  
Iacopini  
n. 8415

REVISIONI					
N.	DATA	DESCRIZIONE	ELABORATO	VERIFICATO	APPROVATO
00	03/06/2020	Prima emissione	Emami	Iacopini	Iacopini

REVISIONI					
N.	DATA	DESCRIZIONE	ELABORATO	VERIFICATO	APPROVATO
00	03/06/2020	Prima emissione	Gruppo di Lavoro UPRI-CS-LIN/AUT ESAMINATO	A. Limone UPRI-CS ACCETTATO	

NUMERO E DATA ORDINE: \_\_\_\_\_  
 MOTIVO DELL'INVIO:  PER ACCETTAZIONE  PER INFORMAZIONE

CODIFICA ELABORATO <b>DEEX18016B1828594</b>	 TERNA GROUP TIPOLOGIA ELABORATO VINCOLI PROGETTO TE-EX-18-016
TITOLO ELABORATO Linea a 150 kV a singola terna C.P. Atina Connessione in entra-esce della Cabina Primaria di Atina tramite la realizzazione di due nuovi raccordi all'elettrodotto a 150kV "Sora - Cassino"	
All.0.4 Fasce fluviali - Aree a rischio idraulico PAI	

NOME DEL FILE	SCALA CAD	FORMATO	SCALA	FOGLIO
DEEX18016B1828594_00_FASCE FLUVIALI.dwg	1 unità = 1	297X840	10.000	1 / 1

Questo documento contiene informazioni di proprietà Terna Rete Italia S.p.A. e deve essere utilizzato esclusivamente dal destinatario in relazione alle finalità per le quali è stato ricevuto. E' vietata qualsiasi forma di riproduzione o di divulgazione senza l'esplicito consenso di Terna Rete Italia S.p.A.  
 This document contains information proprietary to Terna Rete Italia S.p.A. and it will have to be used exclusively for the purposes for which it has been furnished. Whichever shape of spreading or reproduction without the written permission of Terna Rete Italia S.p.A. is prohib.