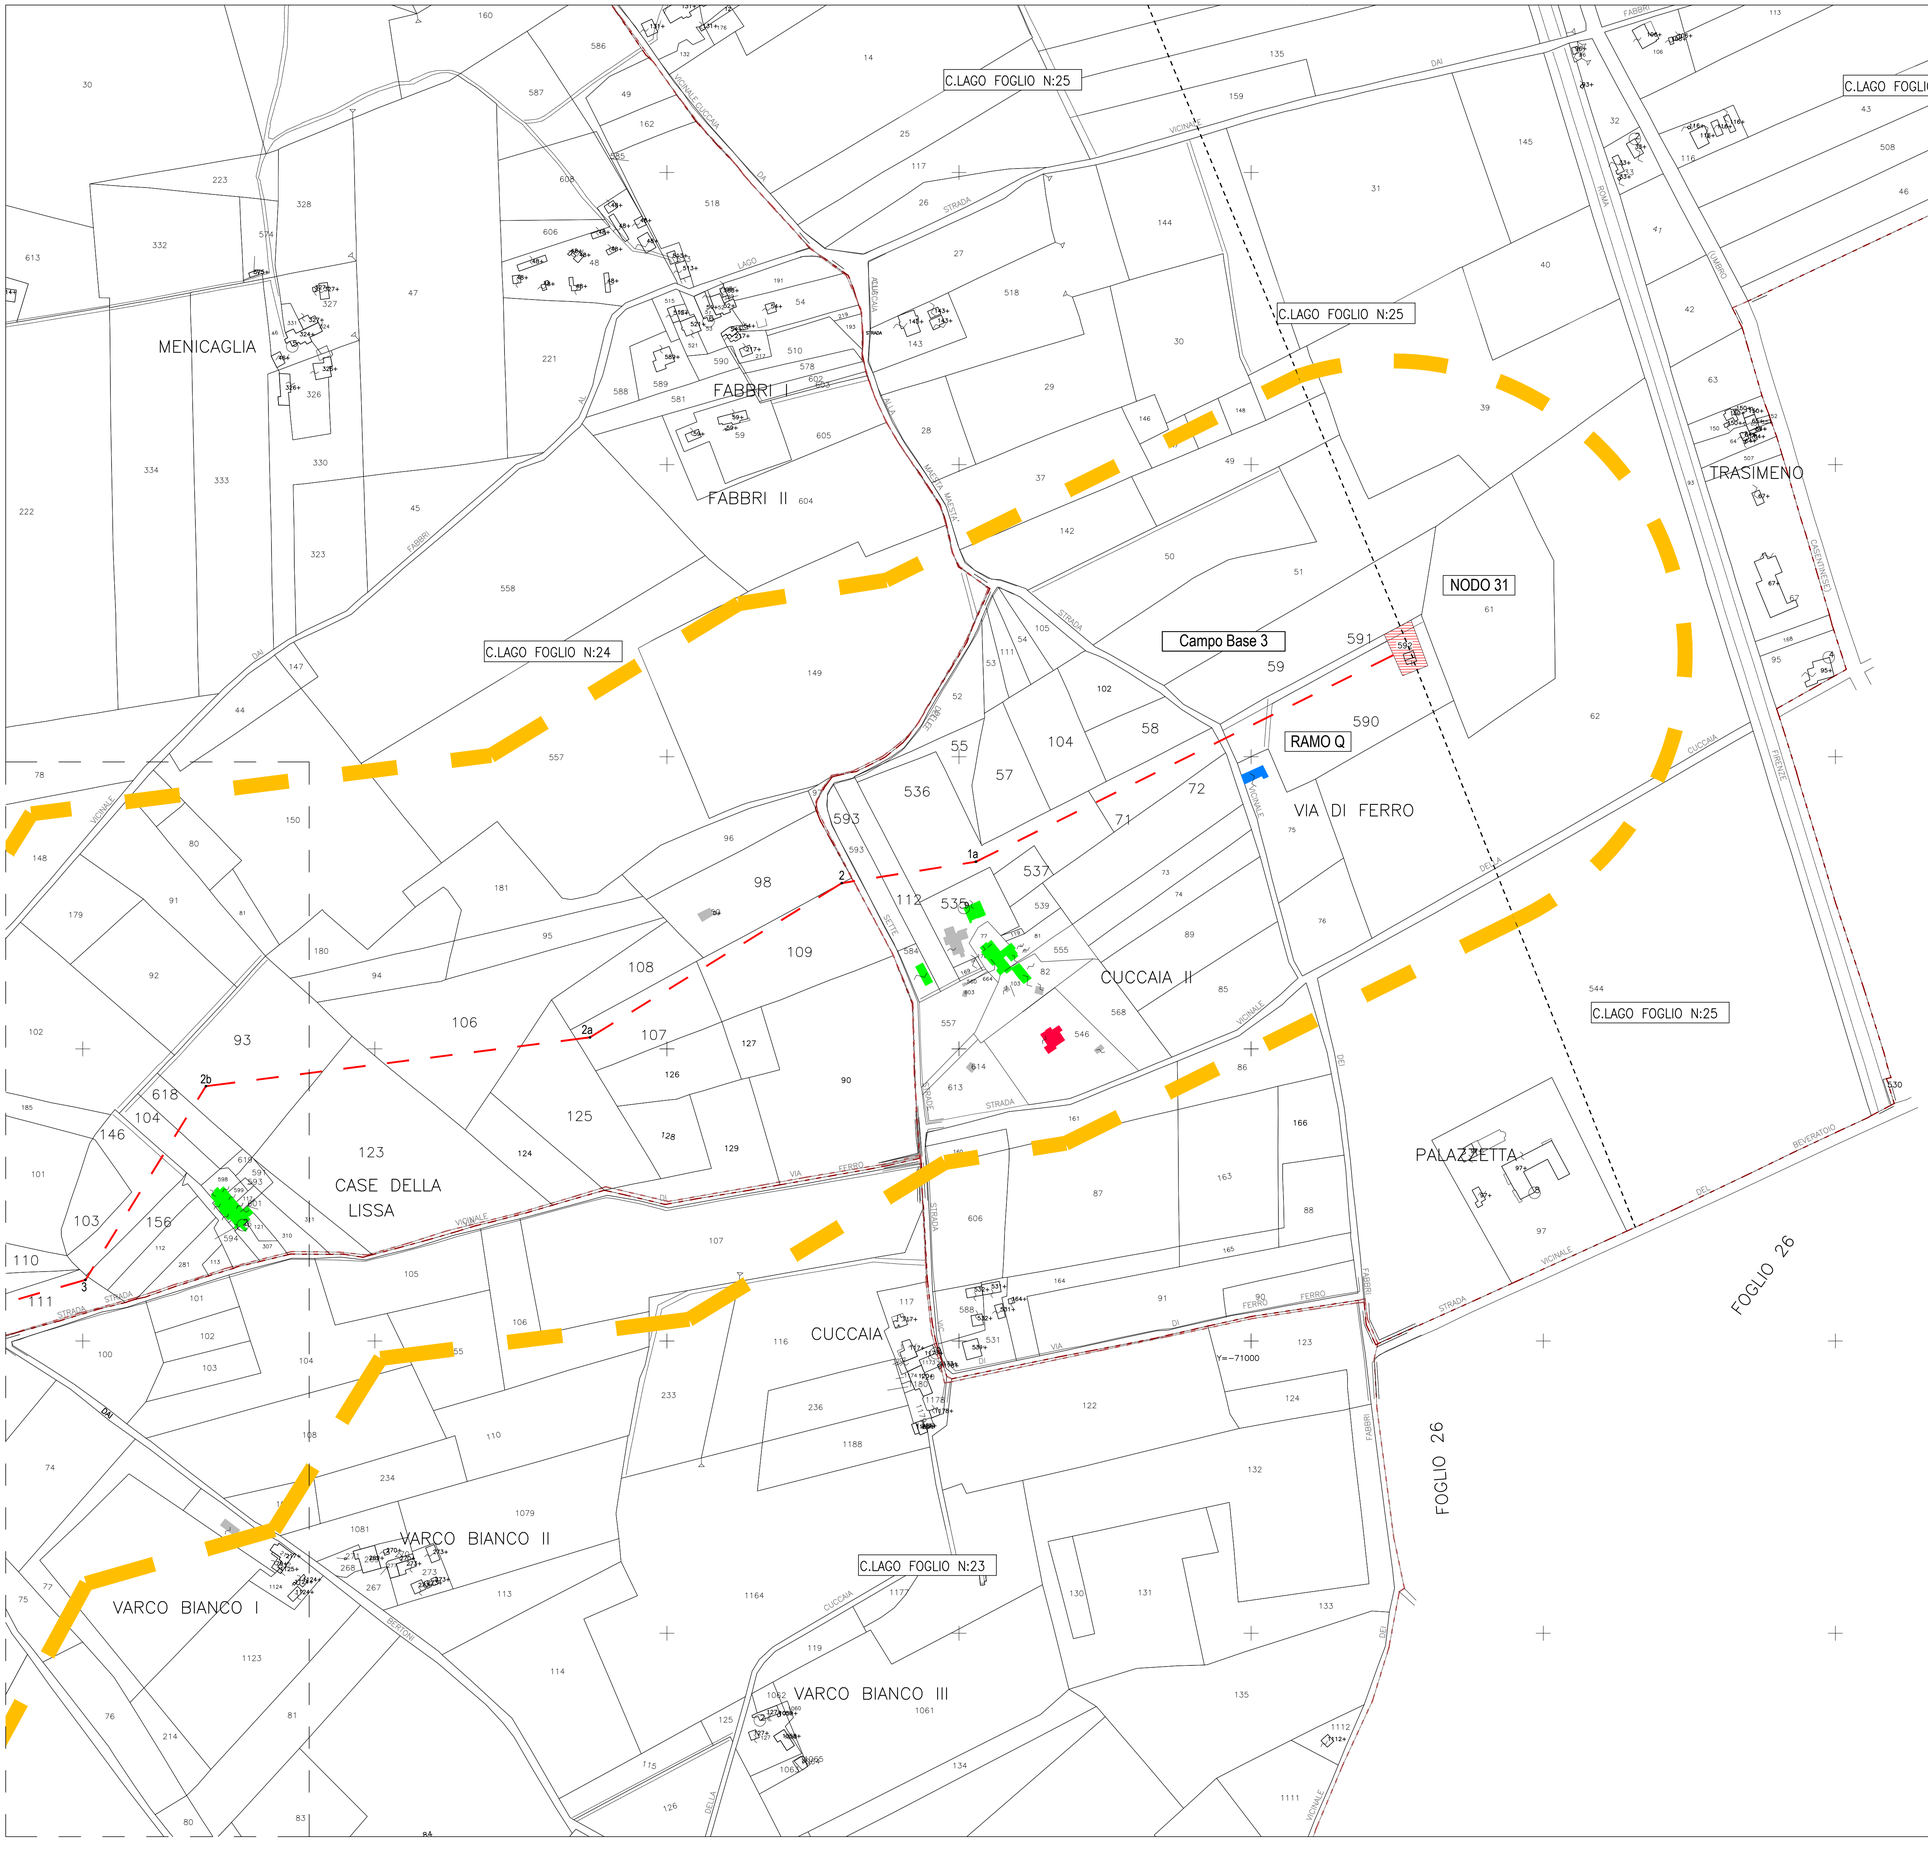

LEGENDA

- Fascia di 400 ml (200 ml per lato condotta)
- Condotta esistente
- Condotta adduttrice
- Area di esproprio
- Abitazioni
- Annessi Agricoli Magazzini depositi laboratori
- Edifici a Destinazione particolare (Cabine Enel–Ferrovia)
- Edifici Collabenti/Ruderi
- Agriturismo
- Alberghi
- Attività produttive (Agricole–Industriali)
- Edici di Culto–Cimiteri

ENTE ACQUE UMBRE-TOSCANE

AREZZO

SISTEMA MONTEDOGLIO IN TERRITORIO TOSCANO ED UMBRO

PROGETTO ATTUATIVO PER IL COMPLETAMENTO E L'OTTIMIZZAZIONE TRAMITE POTENZIAMENTO E RECUPERO DI EFFICIENZA DELLE RETI IDRICHE INFRASTRUTTURALI DI ACCUMULO E ADDUZIONE

III° STRALCIO - II° SUB STRALCIO

PROGETTO ESECUTIVO

REV.	DATA	DESCRIZIONE	RED.	VER.
4				
3				
2				
1				
0	110520	PRIMA EMISSIONE		

TITOLO ELABORATO: B.12

PLANIMETRIA CATASTALE
INDIVIDUAZIONE RECETTORI
TRATTO NODO 31-VASCA 27+28 (TAV. 1 DI 4)

PROGETTO N°
ELABORATO
BTT120
000

SCALA: 1:2.000

SOSTITUISCE ELAB.

PROGETTISTA
Ing. Thomas CERBINI

RESPONSABILE DEL PROCEDIMENTO
Ing. Andrea CANALI

COLLABORATORI
Arch. Andrea CARDELLI
Ing. Francesco VITAGLIANI
Ing. Nicoletta VITALE
Geom. Marco ORLANDO
Geom. Leonardo TAVANTI
Geom. Fabio GRAZI
Geom. Lisa MORETTI