STRALCIO CATASTALE DEMANIO MARITTIMO

(Scala 1:2000)

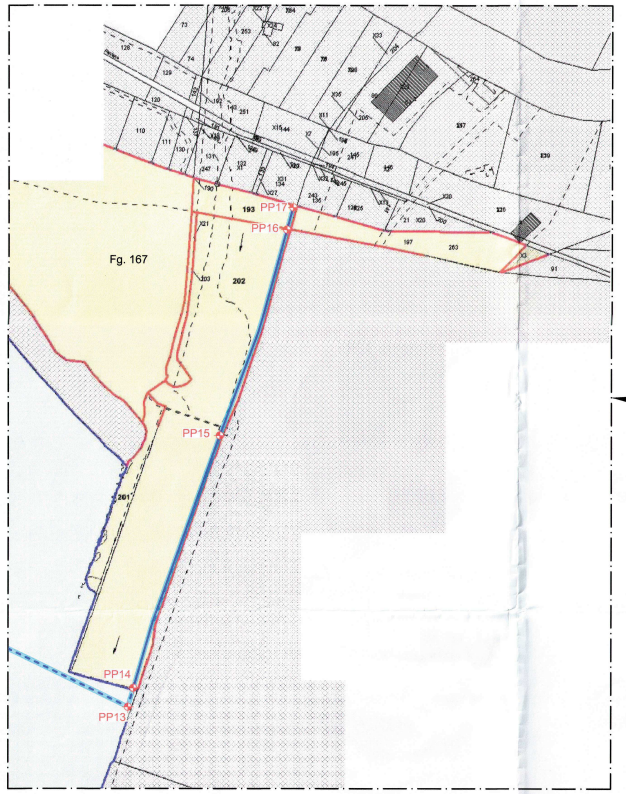

RAPPRESENTAZIONE DEL RILIEVO PLANIMETRICO E LOCALIZZAZIONE DEI PUNTI DI DELIMITAZIONE

(Scala 1:5000)

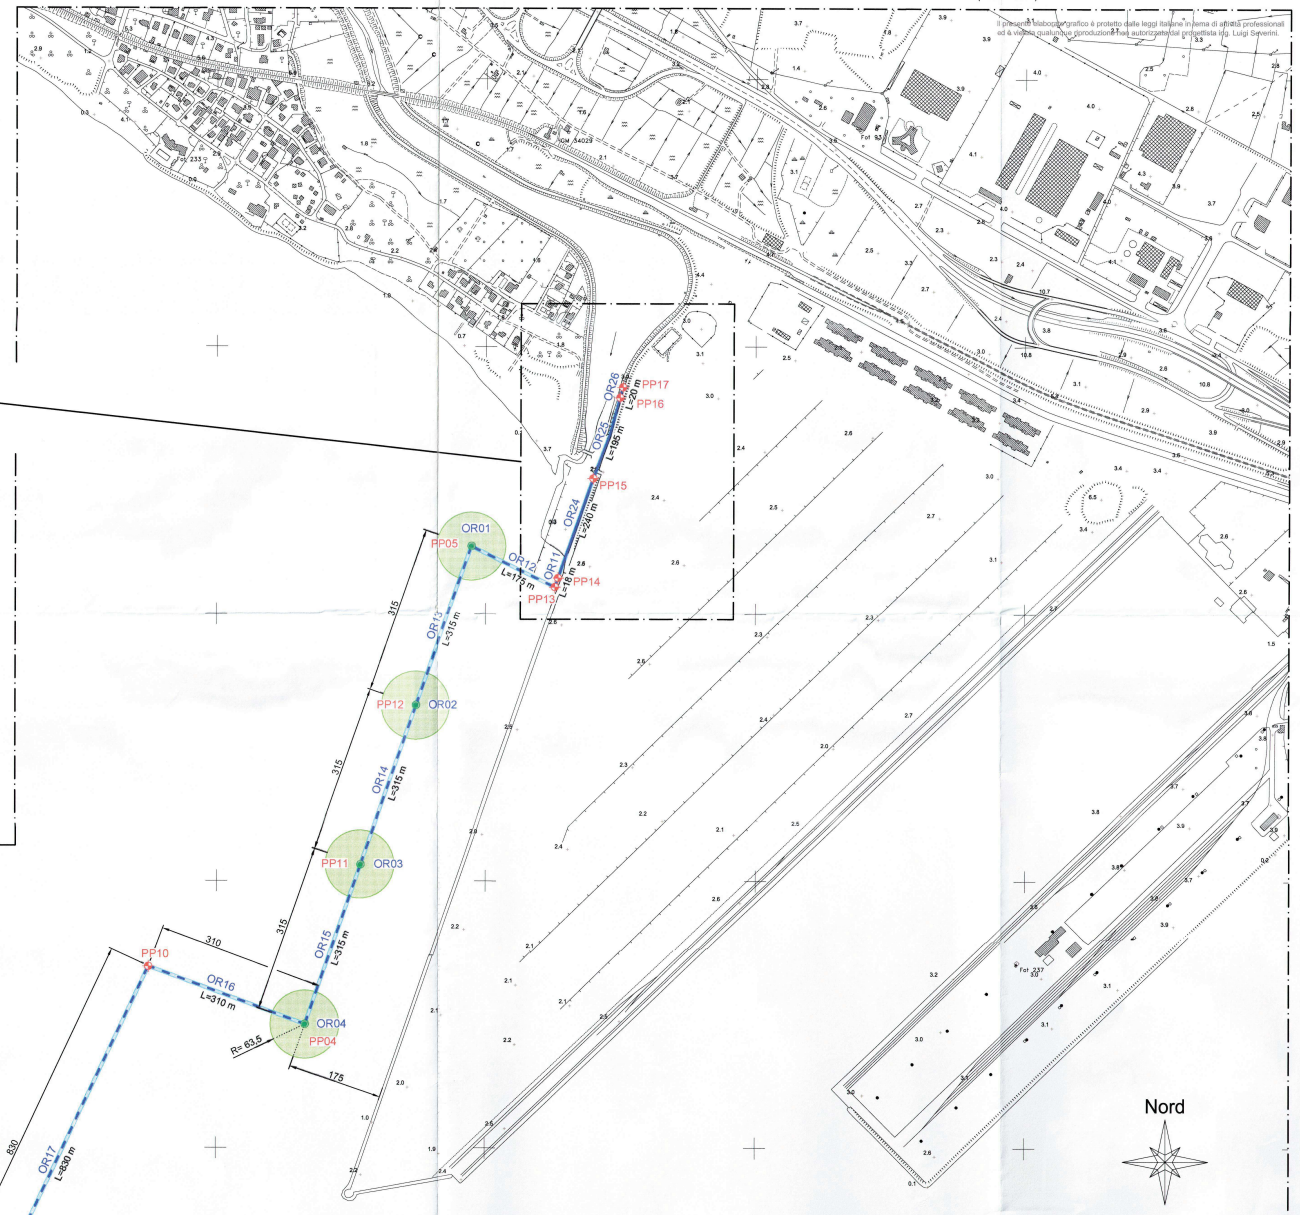

KEYPLAN AREA D'INTERESSE

(Scala 1:50000)

COORDINATE AREE DI INTERESSE					
Opera da Realizzare: OR	Punti Posizionamento	Gauss-Boaga (Fuso EST)		Tipologia Opera	
		N	E	Descrizione Opera	Superficie interessata (mq)
OR01	PP05	4 486 126,000	2 701 975,000	Torre Eolica	12 667,687
OR02	PP12	4 485 827,667	2 701 871,667	Torre Eolica	12 667,687
OR03	PP11	4 485 529,333	2 701 768,333	Torre Eolica	12 667,687
OR04	PP04	4 485 231,000	2 701 665,000	Torre Eolica	12 667,687
OR05	PP03	4 484 442,000	2 701 172,000	Torre Eolica	12 667,687
OR06	PP06	4 483 951,500	2 700 826,000	Torre Eolica	12 667,687
OR07	PP07	4 483 897,000	2 701 423,500	Torre Eolica	12 667,687
OR08	PP01	4 483 461,000	2 700 480,000	Torre Eolica	12 667,687
OR09	PP08	4 483 407,030	2 701 083,720	Torre Eolica	12 667,687
OR10	PP02	4 483 352,000	2 701 675,000	Torre Eolica	12 667,687
OR11	PP14 / PP13	4 486 113,077	2 702 151,508	Cavo sottomarino	18,000
OR12	PP13 / PP05	4 486 049,695	2 702 129,683	Cavo sottomarino	130,800
OR13	PP05 / PP12	4 486 126,000	2 701 975,000	Cavo sottomarino	226,800
OR14	PP12 / PP11	4 485 827,667	2 701 871,667	Cavo sottomarino	226,800
OR15	PP11 / PP04	4 485 529,333	2 701 768,333	Cavo sottomarino	226,800
OR16	PP04 / PP10	4 485 231,000	2 701 665,000	Cavo sottomarino	295,200
OR17	PP10 / PP09	4 485 339,224	2 701 375,408	Cavo sottomarino	996,000
OR18	PP09 / PP03	4 484 587,612	2 701 024,763	Cavo sottomarino	172,800
OR19	PP03 / PP06	4 484 442,000	2 701 172,000	Cavo sottomarino	567,600
OR20	PP06 / PP01	4 483 951,500	2 700 826,000	Cavo sottomarino	567,600
OR21	PP06 / PP08	4 483 461,000	2 700 480,000	Cavo sottomarino	567,600
OR22	PP03 / PP07	4 483 897,000	2 701 423,500	Cavo sottomarino	567,600
OR23	PP07 / PP02	4 483 352,000	2 701 675,000	Cavo sottomarino	567,600
OR24	PP14 / PP15	4 486 064,303	2 702 134,728	Cavo a terra	240,000
OR25	PP15 / PP16	4 486 252,877	2 702 199,749	Cavo a terra	195,000
OR26	PP16 / P17	4 486 403,978	2 702 749,378	Cavo a terra	20,000
	PP17	4 486 421,548	2 702 253,929	Cavo a terra	
				Superficie totale richiesta in concessione (mq)	132 262,890

PARTICOLARE DELLE AREE CON PROIEZIONE DELLE PALE SULLA SUPERFICIE DEL MARE

(Scala 1:1000)

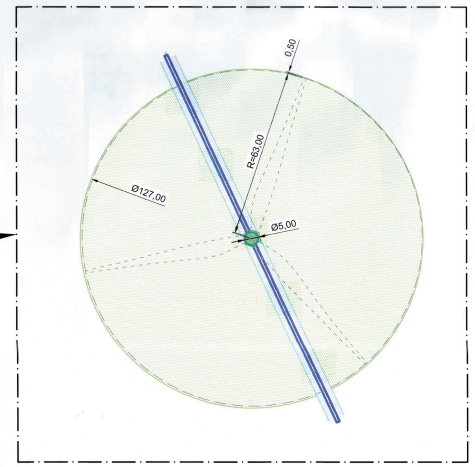

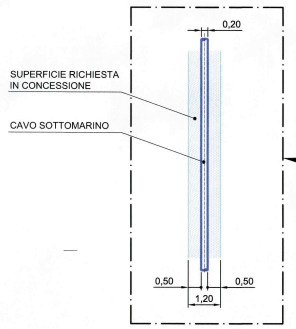

LEGENDA

- OR-n — OPERA DA REALIZZARE
- PP-n — PUNTO COORDINATA DI PROGETTO
- PP17 — LIMITE DEMANIALE MARITTIMO
- CAVO SOTTOMARINO
- CAVO A TERRA

Identificazione delle superfici chieste in concessione

- OPERA A SEZIONE CIRCOLARE DI DIFFICILE RIMOZIONE (FONDAZIONE TORRE EOLICA) (diam. 5,00 m - superficie occupata da ciascuna torre 19,625 mq - superficie totale 196,25 mq)
- SUPERFICIE SCOPERTA NON INTERESSATA DA COSTRUZIONE DI OPERE (diam. 127,00 m - superficie interessata da ciascuna torre 12667,69 mq - superficie totale 126676,90 mq)
- SUPERFICIE INTERESSATA DALLA POSA DEI CAVI (superficie totale 5018,60 mq)

REV	DATA	DESCRIZIONE	DISEGNATO	PLANNER
01	23/11/2012	REVISIONE	DONADEI	SEVERINI
00	09/11/2009	EMESSO PER APPROVAZIONE	DONADEI	SEVERINI

SCALA	FORMATO	NOME FILE	COMMESSA
1:50.000; 1:5.000; 1:2.000	A0	P1809Z.P23.01.DWG	P0001809Z

ALLEGATO 16

Ministero dei Trasporti

Direzione Generale per la Navigazione Marittima

Capitaneria di Porto di Taranto

PROGETTO DEFINITIVO

PER LA REALIZZAZIONE DI UN PARCO EOLICO NELLA RADA ESTERNA DEL PORTO DI TARANTO

COORDINATE DI PROGETTO OPERE A MARE E SUPERIFICI DEMANIALI MARITTIME RICHIESTE

BELEOLICO SRL
Via Per San Giorgio Jonico, 6900
74121 TARANTO
P.IVA 02408030733

Progetto:
Dott. Ing. Luigi Severini

Elaborazioni:
iLStudio. Engineering & Consulting Studio
74121 Taranto - Via Sotto 85

Concept:
NiceTechnology® The Art of Sustainable Engineering

P23

BelEOLICO s.r.l.
via per S. Giorgio Jonico n. 6900
74121 TARANTO

Il presente elaborato grafico è protetto dalle leggi italiane in tema di attività professionali ed è vietata qualunque riproduzione non autorizzata dal progettista ing. Luigi Severini.