




Carpenteria impalcato 0 a quota 0

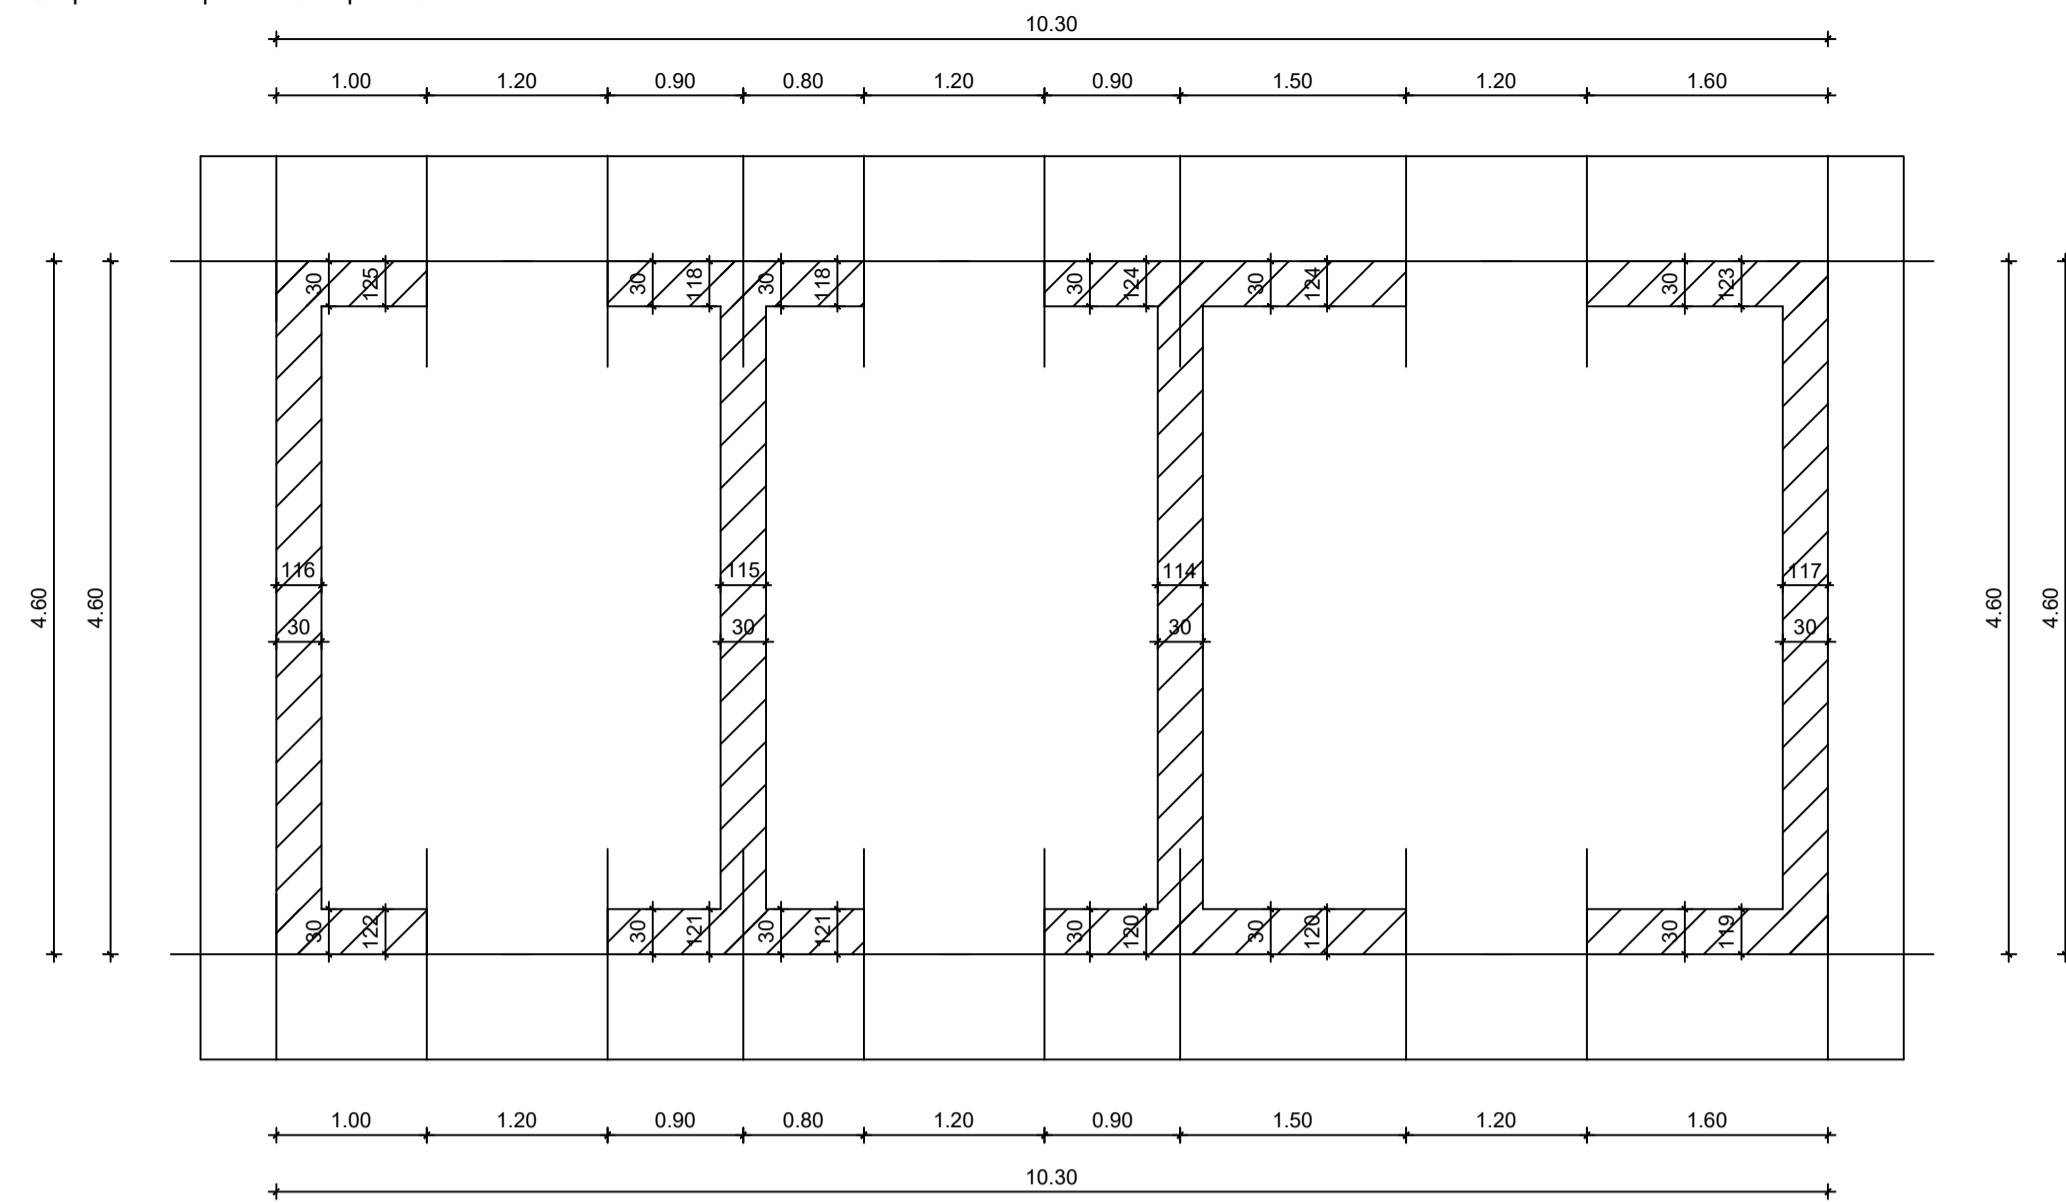


Carpenteria impalcato 1 a quota 3.55

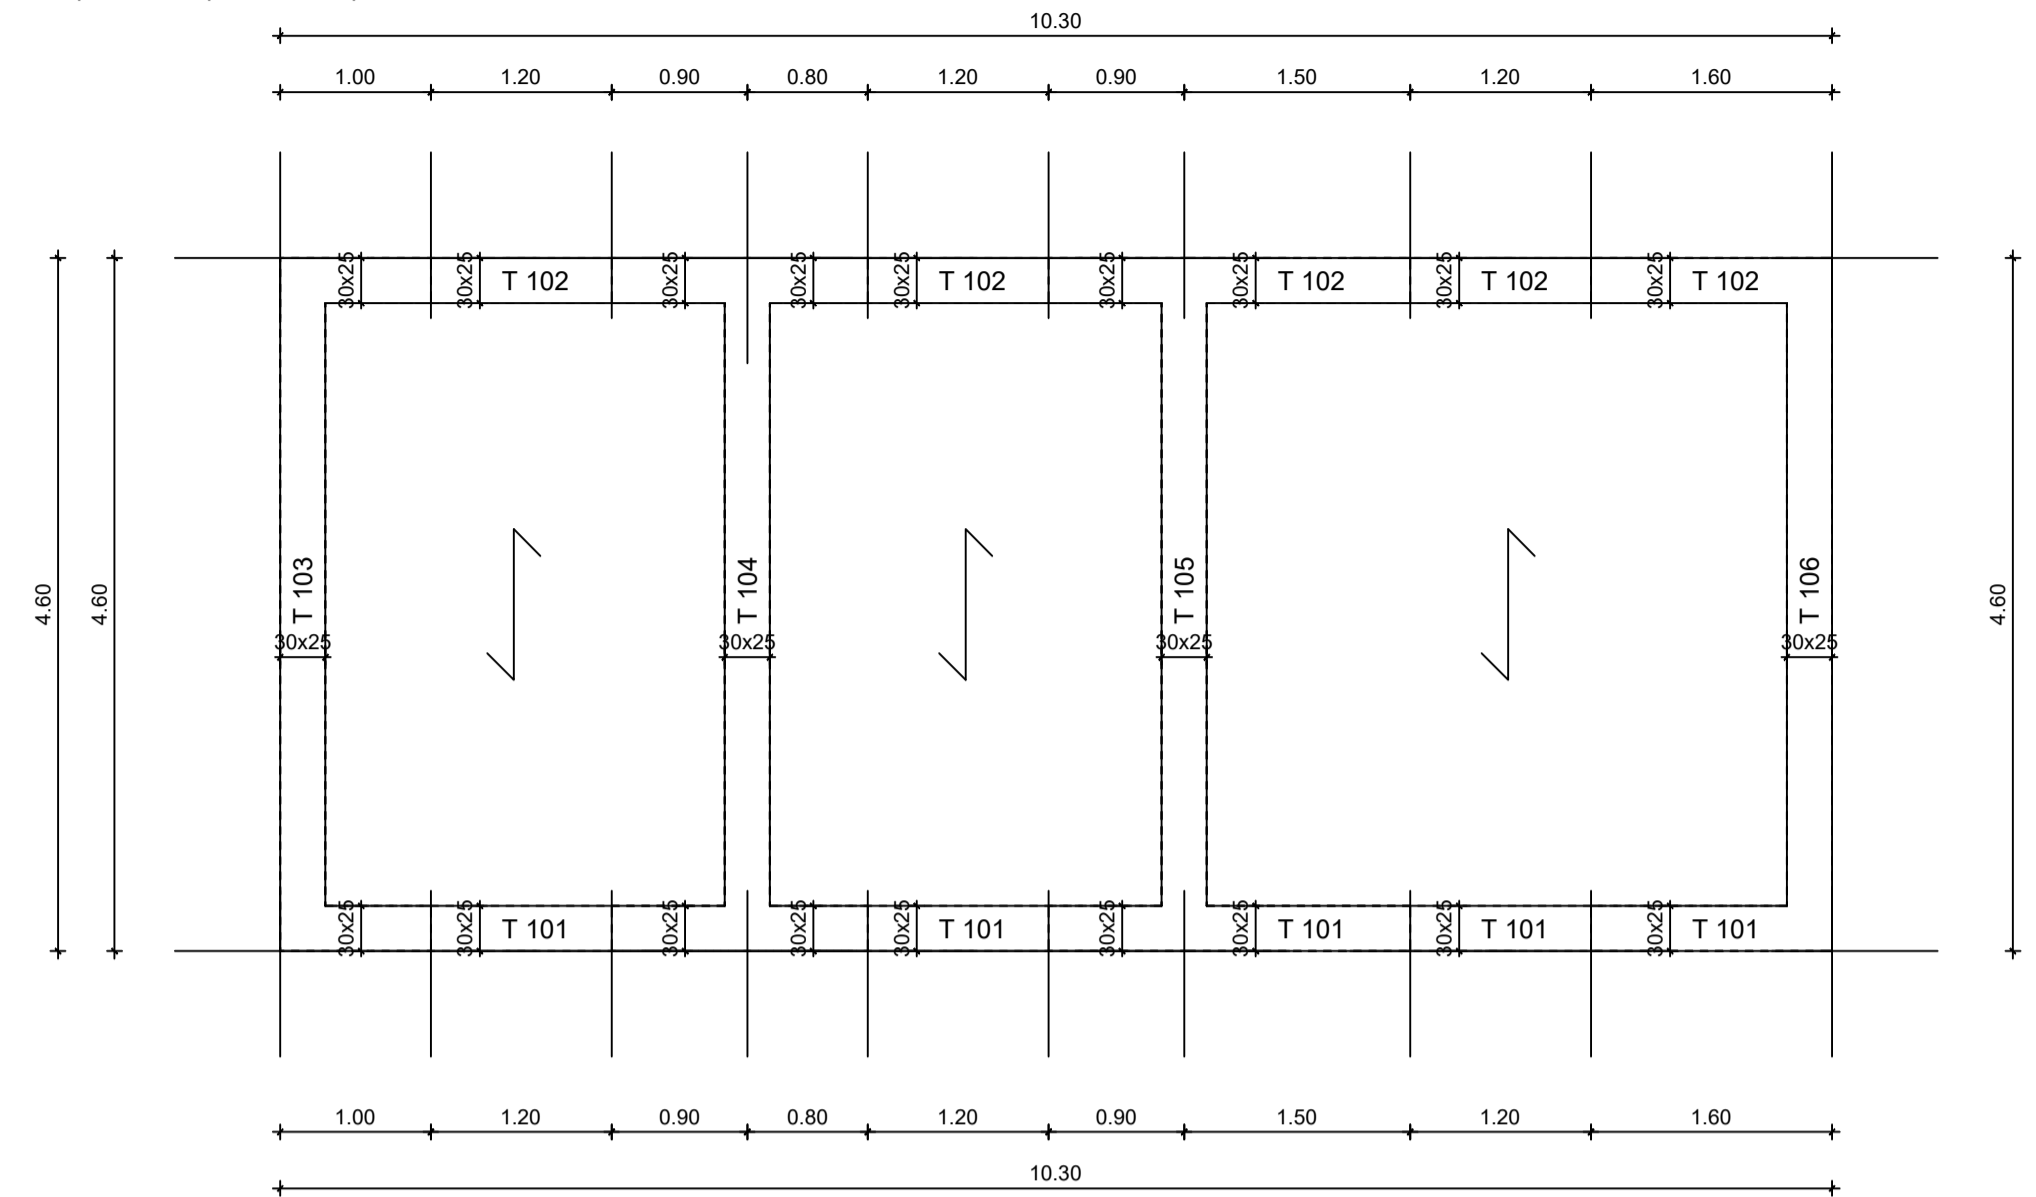


Carpenteria modello maschi murari impalcato 0 a quota 0

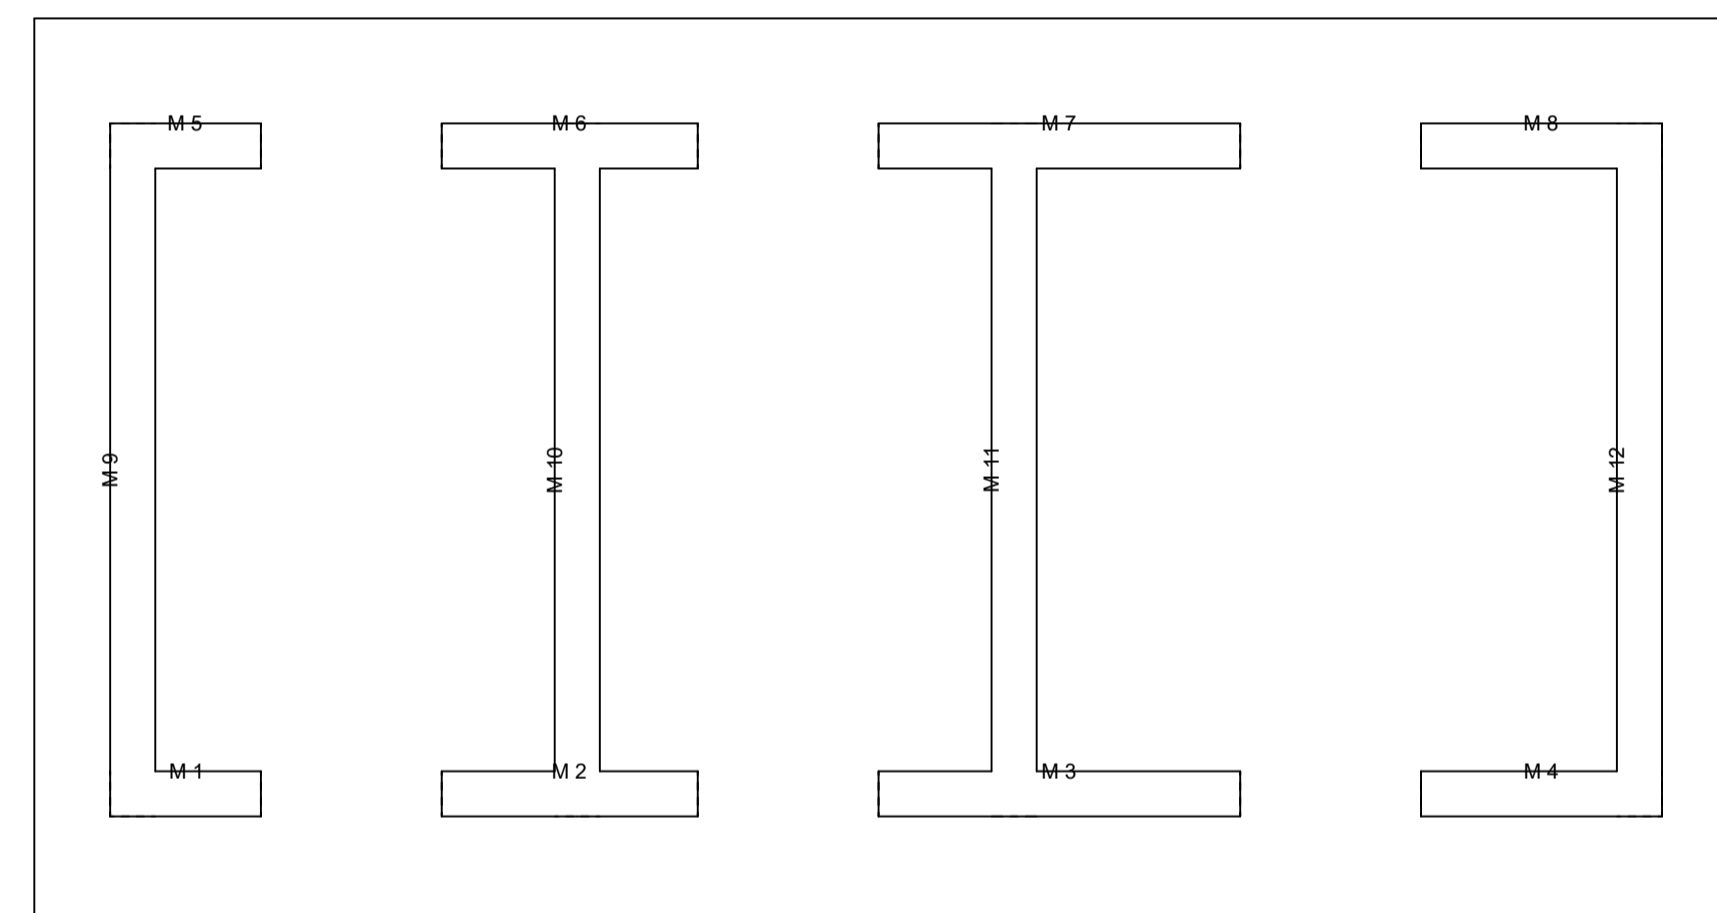

Travata 101
M 116

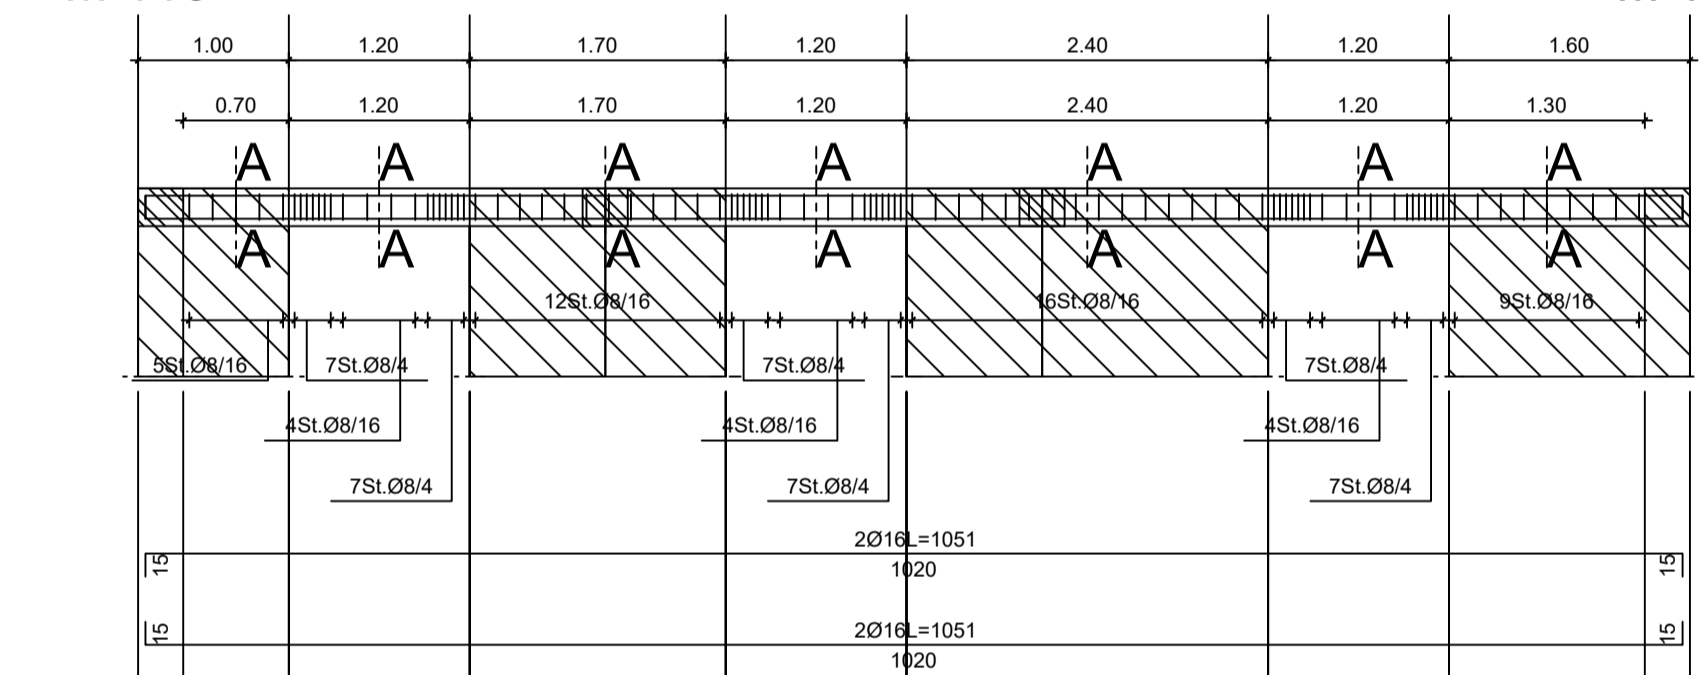


Sez. A-A

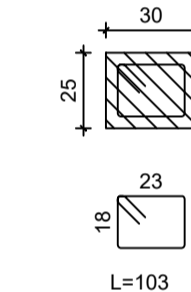


Computo travata 101	
m	98.88
kg	39.02
Tot: kg 105.34 - mc 0.77 - kg/mc 136.37	

Travata 103
M 122

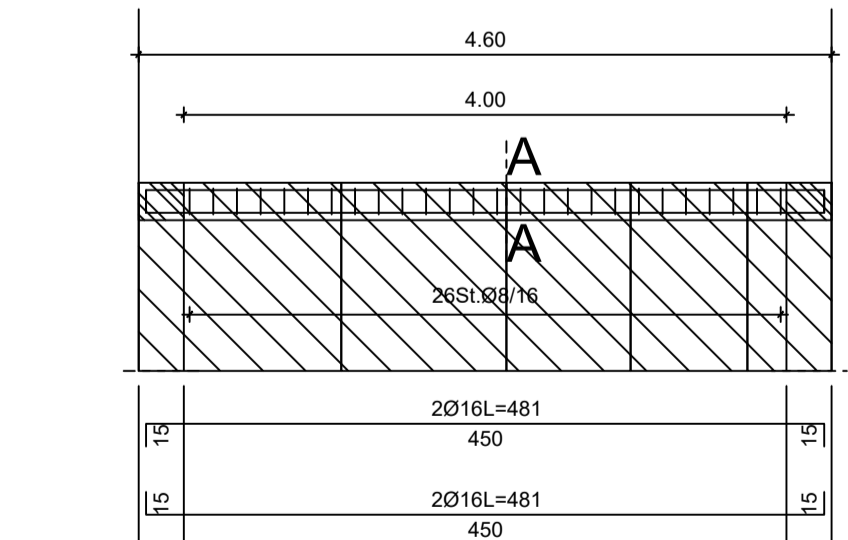

Sez. A-A

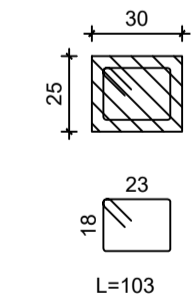

Computo travata 103	
m	26.78
kg	10.49
Tot: kg 40.91 - mc 0.34 - kg/mc 118.58	

REGIONE PUGLIA
COMUNE DI AVETRANA
PROVINCIA DI TARANTO

PROGETTO PER LA REALIZZAZIONE DI IMPIANTO PER LA PRODUZIONE DI ENERGIA ELETTRICA DA FONTE EOLICA, NONCHE' OPERE ED INFRASTRUTTURE CONNESSE, DI POTENZA INSTALLATA DI 63 MW DENOMINATO "AVETRANA ENERGIA"

OPERE DI CONNESSIONE ALLA RTN NEL COMUNE DI ERCHIE (BR)

PROGETTO DEFINITIVO
Codice STMG Tema: 201800410 - Identificativo AU Regione Puglia: A70XWD6

Tavola : **R06i** Titolo : **Carpenterie metalliche Edificio Servizi - Area sbarre AT**

Cod. Identificativo elaborato : **A70XWD6_CalcoliPreIstrutture_06i**

Progetto: **enerwind s.r.l.**
Via San Lorenzo 155 - cap 72023 MESAGNE (BR)
P.IVA 02549880744 - REA BR: 154453 - enerwind@pec.it

Committente: **AVETRANA ENERGIA s.r.l.**
Piazza del Grano n.3 - cap 39100 BOLZANO (BZ)
P.IVA 03050420219 - REA BZ 227626 - avetrana.energia@legalmail.it

innovative solutions **MSC s.r.l.**
Via Milizia n. 55 - 73100 LECCE (ITALY)
P.IVA 04258790759 - msc.innovativesolutions@pec.it

STC
Via V.M. Starnopacchia, 48
73100 - LECCE
Email: info@fri-el.it - P. IVA 01533770218

SOCIETA' DEL GRUPPO **FRI-EL GREEN POWER**
FRI-EL GREEN POWER S.p.A.
Piazza della Rotonda, 2 - 00186 Roma (RM) - Italia
Tel. +39 06 6880 4163 - Fax: +39 06 6821 2764
Email: info@fri-el.it - P. IVA 01533770218

Dott. Ing. Fabio Calcarella
Piazza Mazzini, 64 - 73100 - Lecce (LE)
tel. +39 0832 1594953 - fabio.calcarella@gmail.com

Indagine Specialistiche :	Data	Revisione	Redatto	Approvato
	Giugno 2020	Prima Emissione	FC-SM	MT

Data: Giugno 2020 Scala: n.a. File: Controllato: Formato: **A1**

Al sensi e per gli effetti degli art.19 e 99 della Legge n.833 del 22 aprile 1941, ci riserviamo la proprietà intellettuale e materiale di questo elaborato e facciamo espresso divieto a chiunque di renderlo noto a terzi o di riprodurlo anche in parte, senza la nostra preventiva autorizzazione scritta.