




TRACCIATO - DX
Sezione 1
Progressiva: 0+005.00
Scala: 1:200
Quota di Riferimento: 45.00

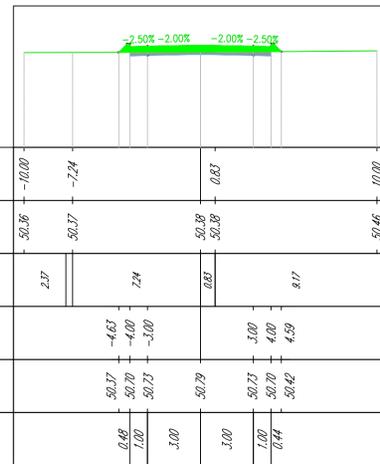


TRACCIATO - DX
Sezione 2
Progressiva: 0+050.00
Scala: 1:200
Quota di Riferimento: 45.00

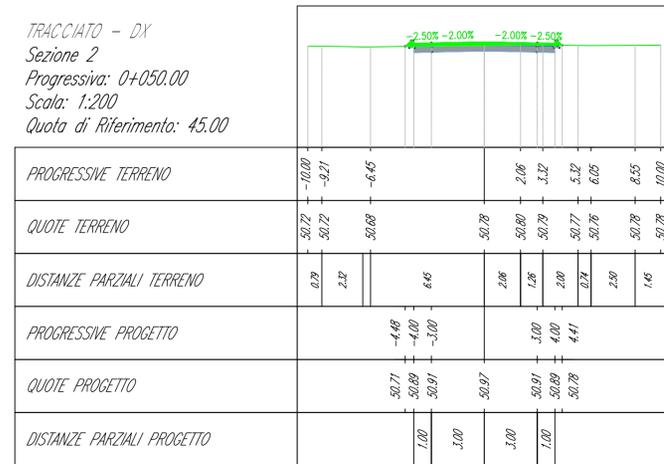


TRACCIATO - DX
Sezione 3
Progressiva: 0+075.00
Scala: 1:200
Quota di Riferimento: 45.00

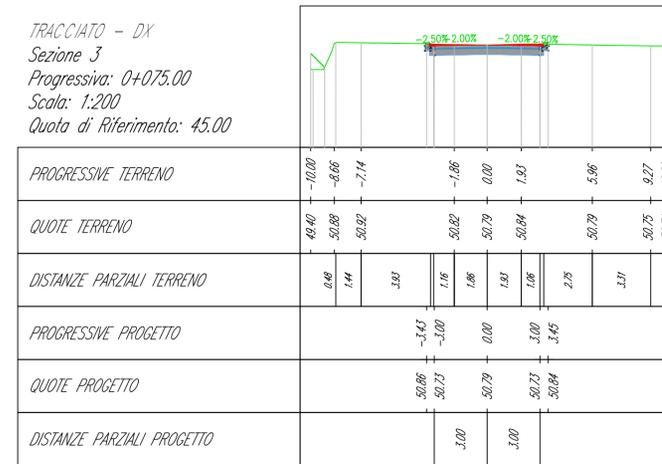


TRACCIATO - SX
Sezione 1
Progressiva: 0+005.00
Scala: 1:200
Quota di Riferimento: 45.00

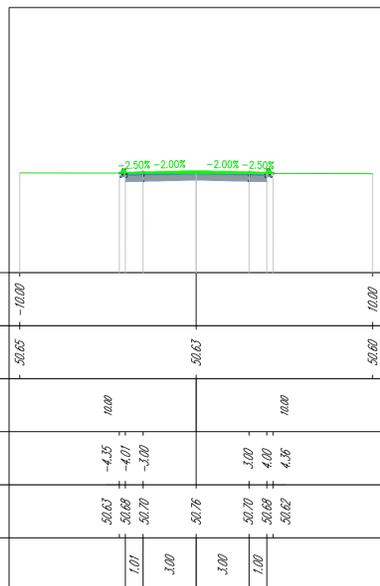

TRACCIATO - SX
Sezione 2
Progressiva: 0+050.00
Scala: 1:200
Quota di Riferimento: 45.00

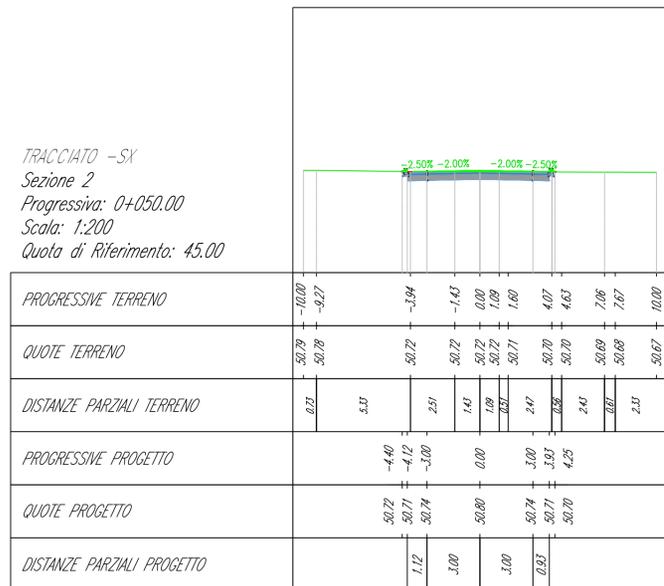

TRACCIATO - SX
Sezione 3
Progressiva: 0+070.00
Scala: 1:200
Quota di Riferimento: 45.00

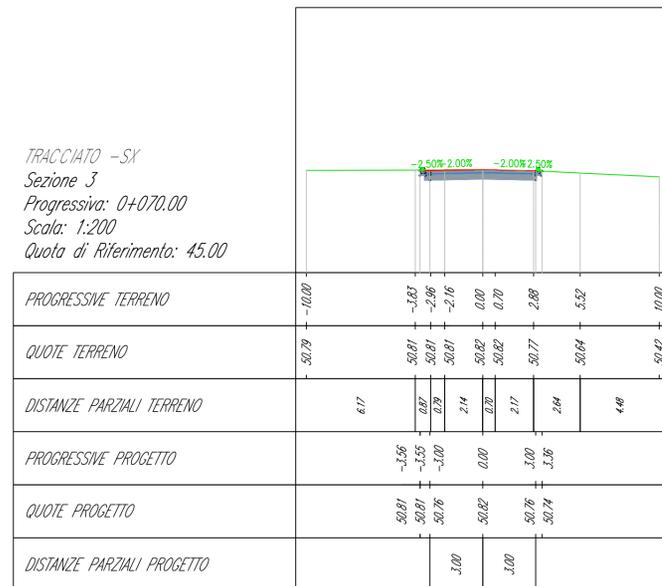

Struttura Territoriale Veneto e Friuli Venezia Giulia
Area gestione rete Veneto

Lavori di realizzazione di una rotatoria in loc. Spresiano al km. 34+000 della SS.13 "Pontebbana"

PROGETTO ESECUTIVO

GRUPPO DI PROGETTAZIONE ANAS
PROGETTISTA PRINCIPALE
Ing. Antonino Gallo

ASSISTENZA ALLA PROGETTAZIONE
ASE
ENGINEERING CONSULTING
Corso Porta Nuova, 99 - 37122 Verona - www.aseec.it
DIRETTORE TECNICO: Ing. Walter Cosenza

VISTO: IL RESP. DEL PROCEDIMENTO
Dott. Ing. Umberto Vassallo

CSP
ASE
ENGINEERING CONSULTING
Corso Porta Nuova, 99 - 37122 Verona - www.aseec.it
DIRETTORE TECNICO: Ing. Walter Cosenza

SEZIONI DI PROGETTO 1/3

CODICE PPM		NOME FILE		REVISIONE	
NEMSMEO0424		TOOPSP00TRASZ01_A_SEZIONI DI PROGETTO.DWG		A	
CODICE ELAB.		TOOPSP00TRASZ01			
D					
C					
B					
A					
REV.	DESCRIZIONE	DATA	REDATTO	VERIFICATO	APPROVATO